PÕLVA, KESK 37
DETAILPLANEERING
OLEMASOLEV
OLUKORD
M1:500

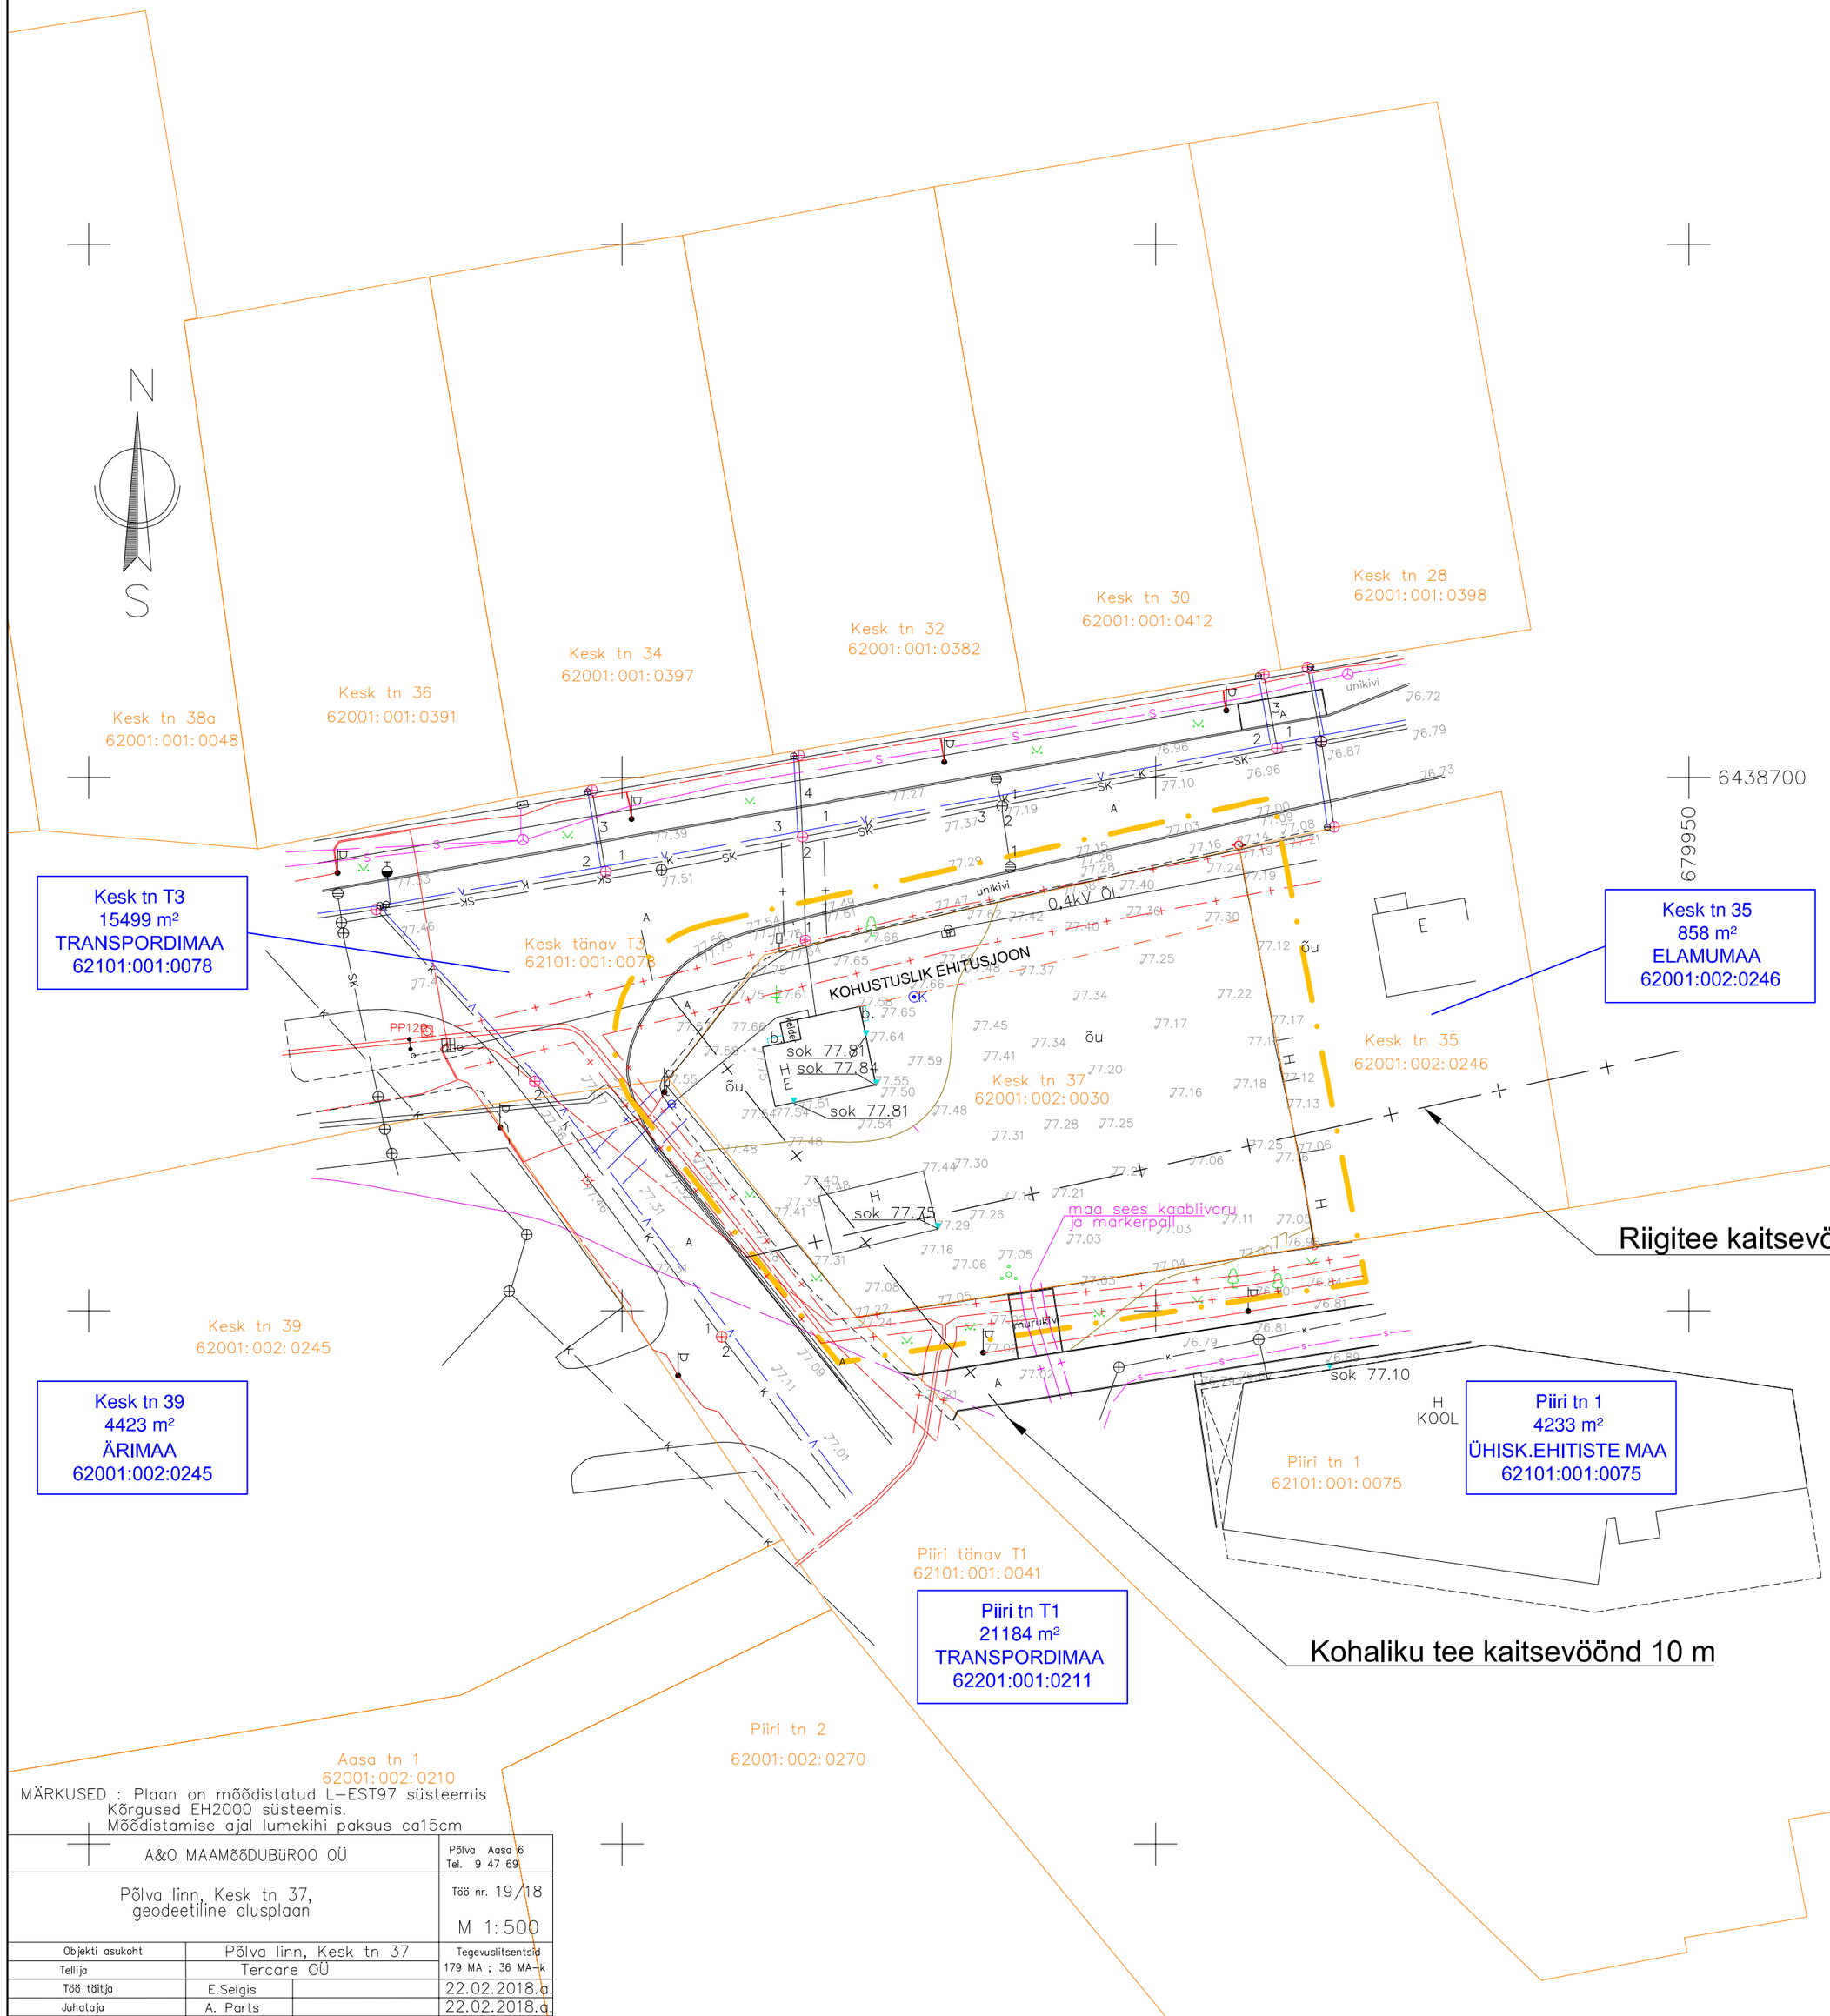

TINGMÄRGID:

- ORJ. PLANEERITAVA MAA-ALA PIIR
- OLEMASOLEVAD KINNUSTU PIIRID
- OLEMASOLEV TEE
- OLEMASOLEV TEEKAITSEVÖÖND
- OLEMASOLEV EL. MAAKAABEL KAITSEVÖÖNDIGA 1M
- OLEMASOLEV VEETRASS KAITSEVÖÖNDIGA 2M
- OLEMASOLEV KANALISATSIOONI TRASS KAITSEVÖÖNDIGA 2M
- OLEMASOLEV SIDETRASS KAITSEVÖÖNDIGA 1M
- OLEMASOLEVAD VEE JA KAN. JA KAEVUD
- OLEMASOLEV ELEKTRIÜHENDUSE LIITUMIS- JA ARVESTIKILP

MÄRKUS:

Teekaitsevöönd	Kesk tänaval	30m
	Piiri tänaval	10m

MÄRKUSED : Plaan on mõõdistatud L-EST97 süsteemis
Kõrgused EH2000 süsteemis.
Mõõdistamise ajal lumekihi paksus ca15cm

A&O MAAMÕÕDUBÜROO OÜ			Põlva Aasa 6 Tel. 9 47 69
Põlva linn, Kesk tn 37, geodeetiline alusplaan			Töö nr. 19/18 M 1:500
Objekti asukoht	Põlva linn, Kesk tn 37		Tegevuslitsentsid 179 MA ; 36 MA-k
Tellija	Tercare OÜ		
Töö täitja	E.Selgis		22.02.2018.a.
Juhataja	A. Parts		22.02.2018.a.

Marksi Maja OÜ		Reg.nr. 11704922 EEP 001698 E450/2009	Joonis: Põlva linnas Kesk tn 37 detailpaneering. Olemasolev olukord.	DP-3
Büroo juhataja	A.Roht		Aadress: Kesk tn. 37, Põlva linn, Põlva vald, Põlvamaa	DP0218
Koostas	A.Roht			M 1:500
Koostas	P.Torop			Staadium DP
			Tellija: PÕLVA VALLAVALITSUS	Veebruar 2019