
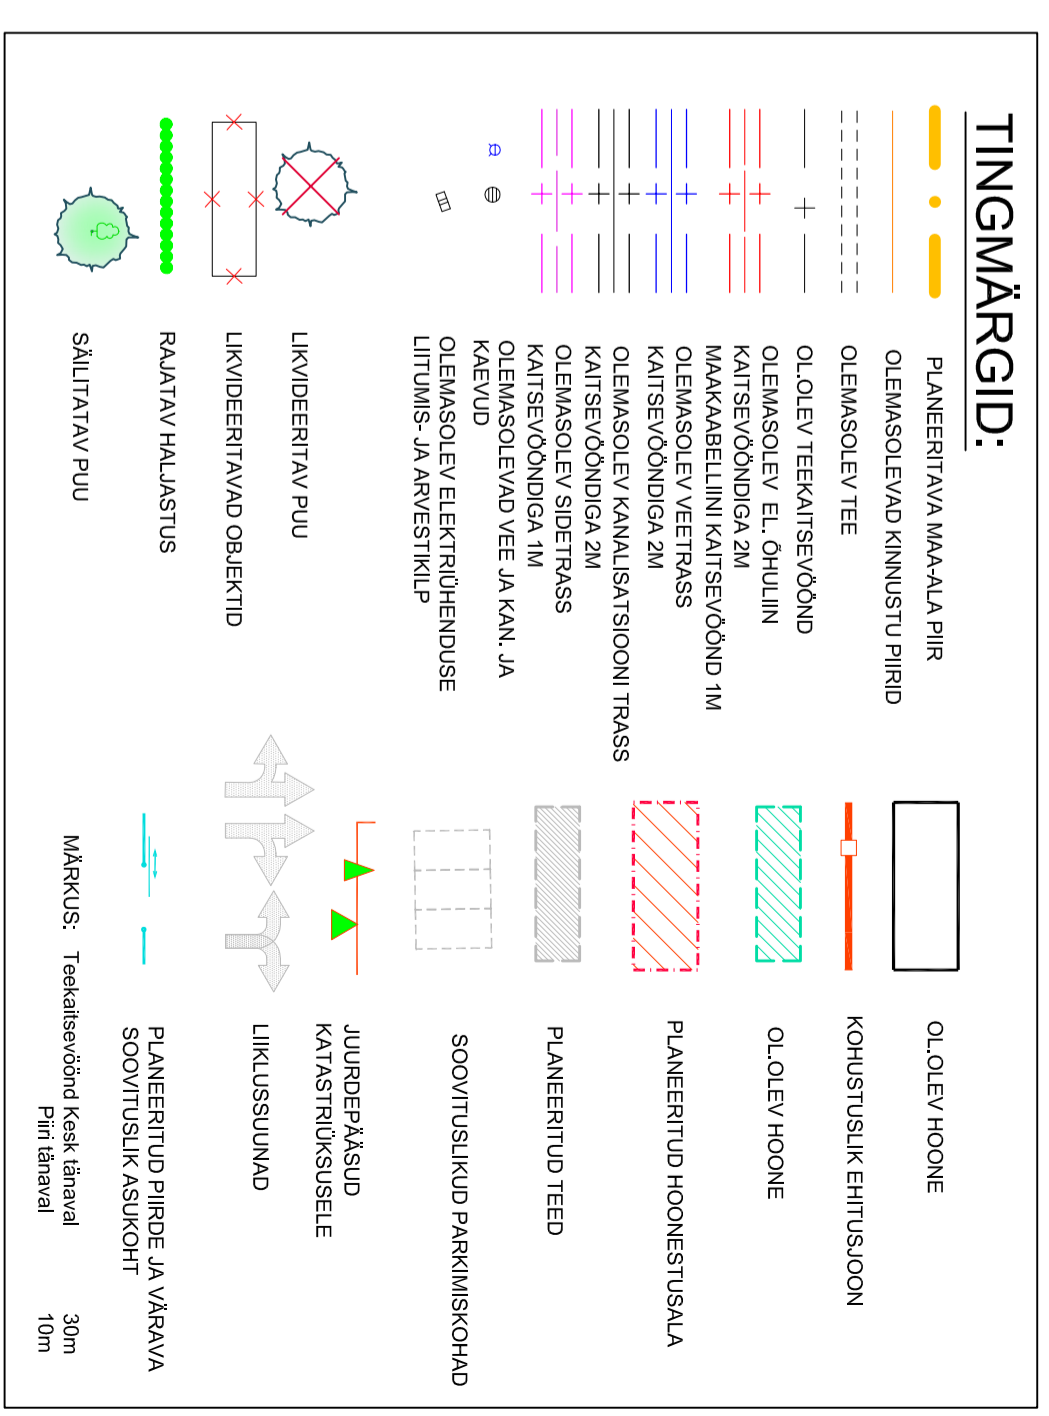


TABEL 1: EHTUSLIKUD JA ARHITEKTURSED NÕUDED										
KRUNT NR.	PINDALA m²	KRUNDI KASUTAMISE SIHTOTSTARVE	MAKSIMAALNE LUBATUD HOONETE ARV KRUNDIL	MAKSIMAALNE KORRUSELISUS JA KORGUS O.L.O.L. MAAPINNAST (m)	MINIMAALNE TULEPÕSI VUS KLAAS	KATUSE KALLE VAHEMIK	LUBATUD KATUSE KATTE MATERJALID	LUBATUD VÄLISVIIMISTLUS MATERJALID	PIIRDED	MÄRKUSED
KESK TN 37	1827	KAKSIKELAMU MAA VÄKETTÕUTLUSE MAA (AV 45%)	3 (1 PÕHI JA KUINI 2 (KORVALHOONET)	2-1- 9 m KORVALHOONETEL 1 KORRUS, KORGUS KUINI 5M	TP3	KATUSE KALLE VAHEMIKES 0...45	RULLMATERJAL, KATUSEKIVI, VALTS- JA PROFILPLEKK	KROHV, PUHASVUURKÄMÜR, KLAAS, PUIT	PUTTUPPAED O. OLEVA KORGUSEGA VOI KUINI 1,2 m	Põhihoone ümberhitisel jälgida kohustusliku ehituslooni

PÕLVA, KESK 37

DETAALPLANEERING

PÕHIJOOONIS M1:500

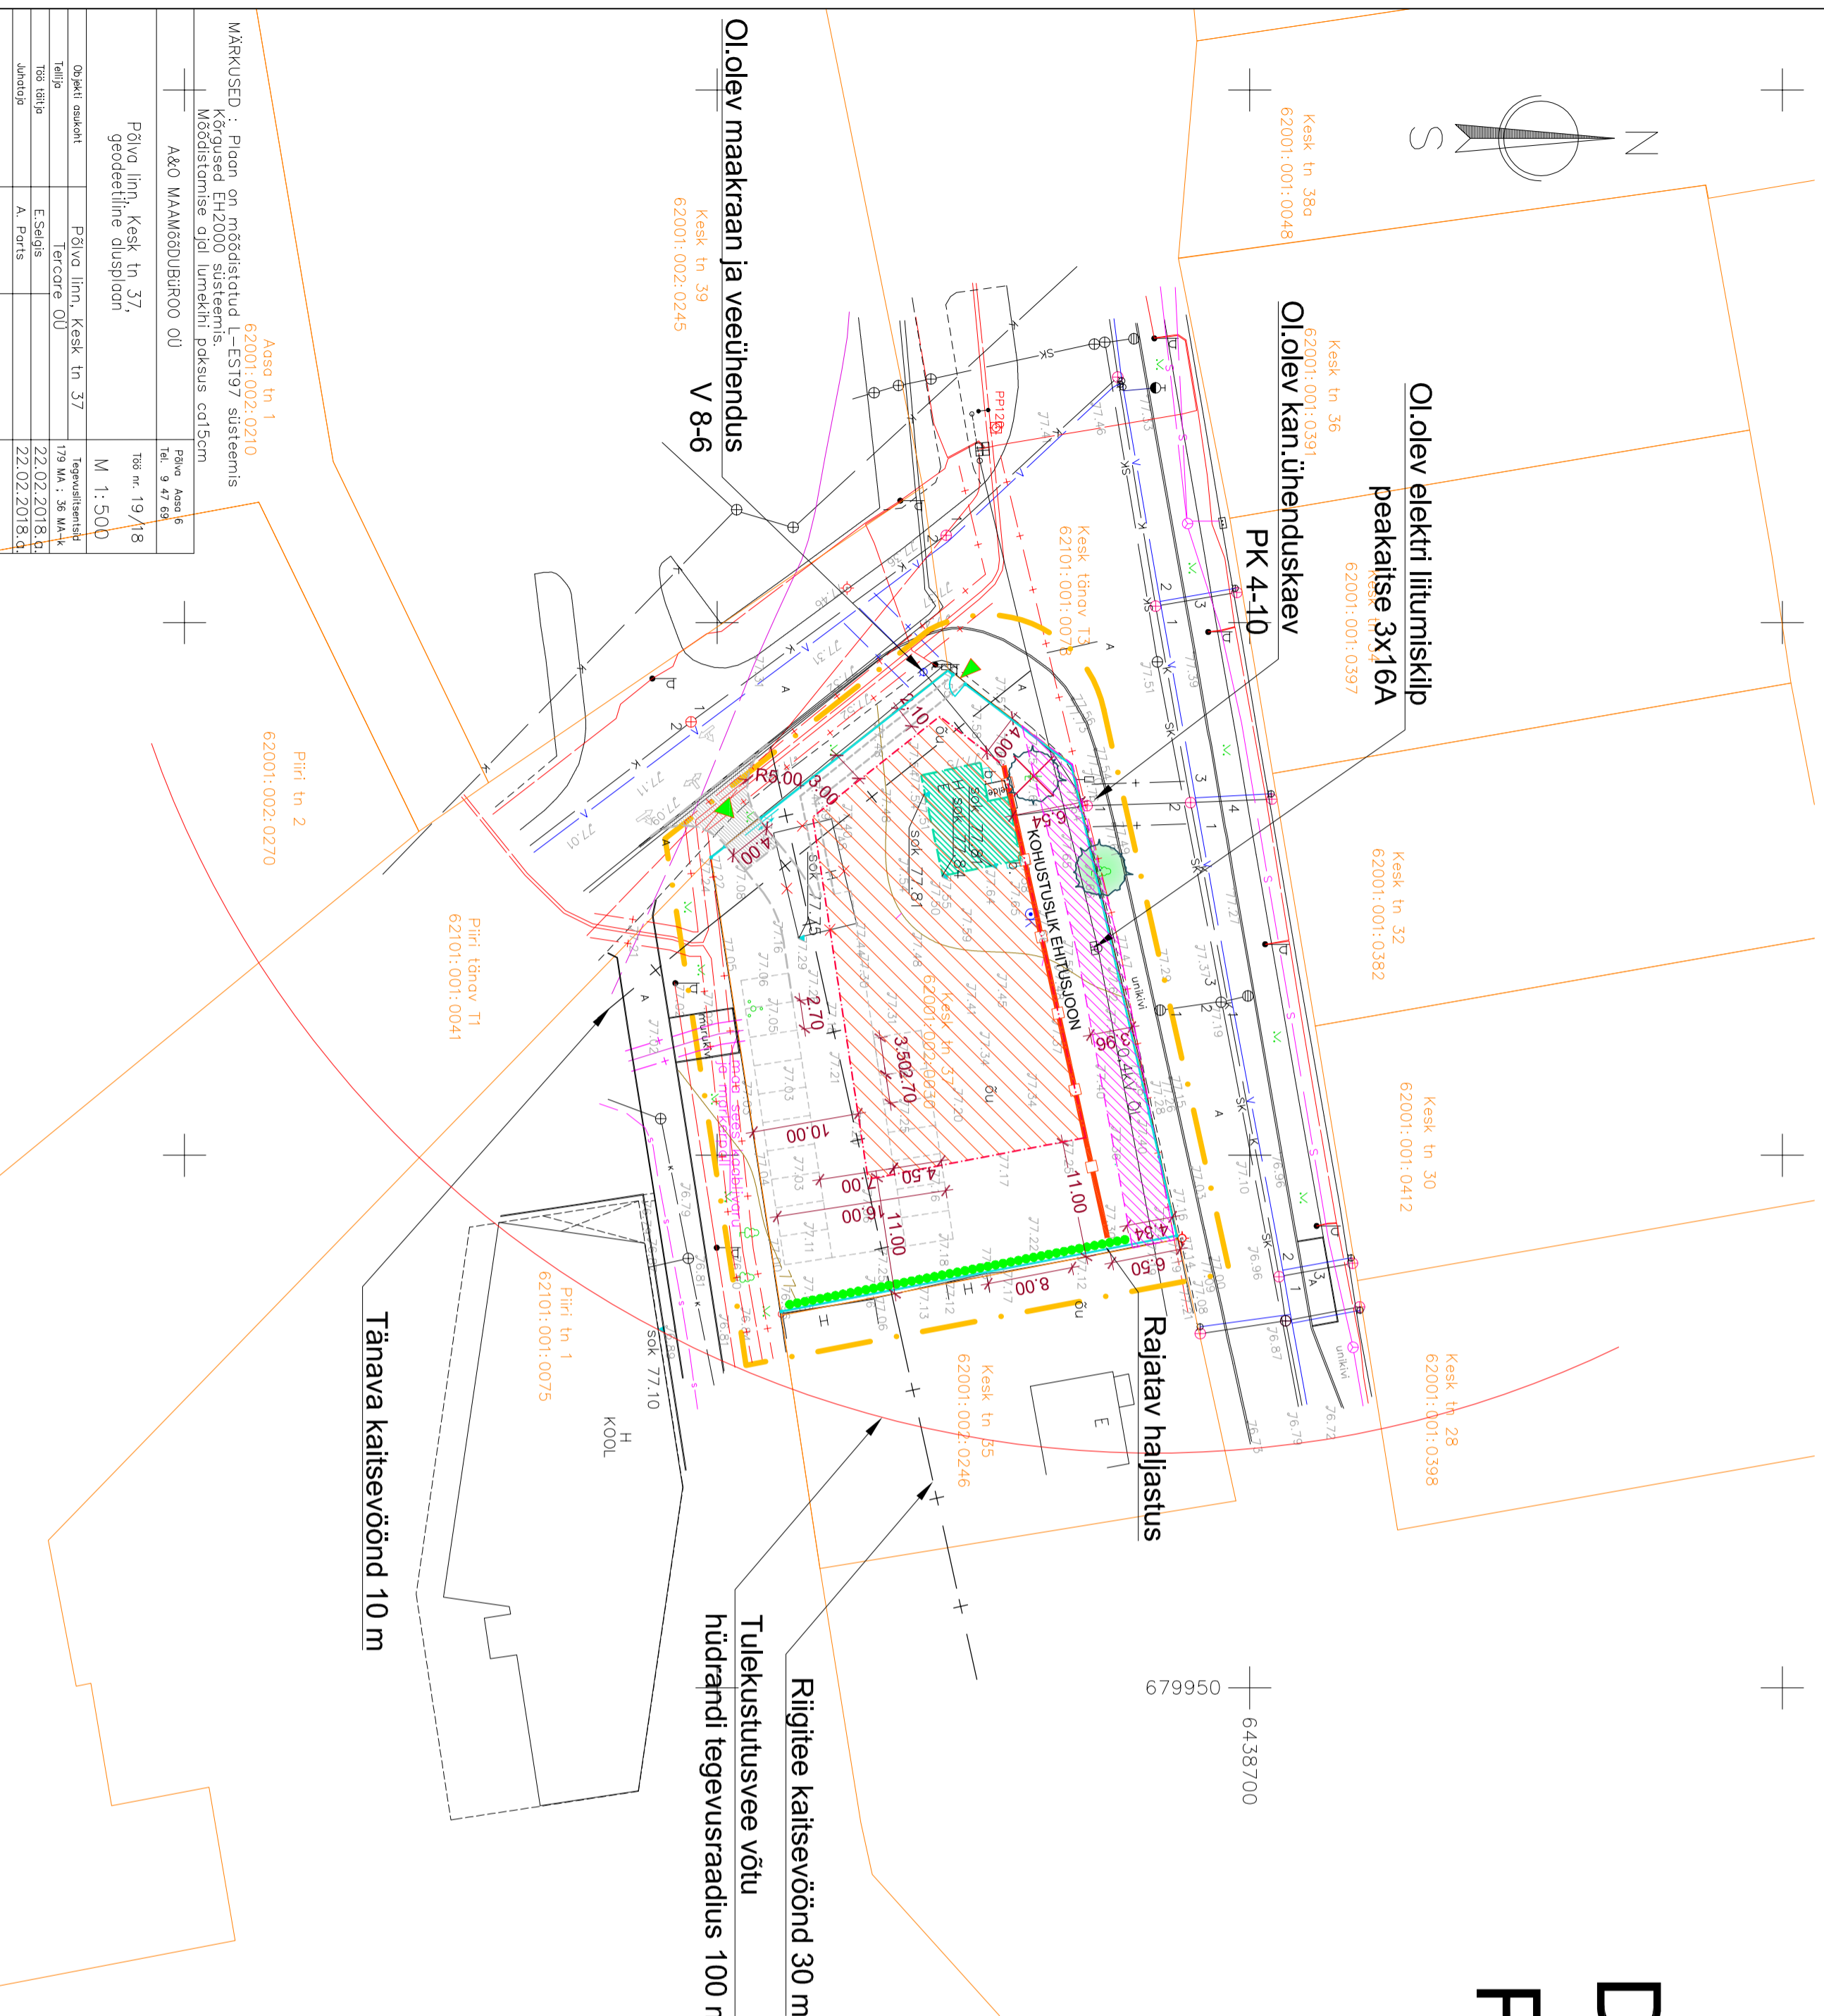

Marksia Maja OÜ		Büroo nr. 11049222	Joonis	Põlva linnas Kesk tn 37 detailplaneering.	DP-4
Planeer. autor		A.Rohit	KR50/2009	Põhijoonis	DP0218
Büroo juhataja		A.Rohit		Address:	M 1:500
Koostas		P.Torop		Kesk tn. 37, Põlva linn, Põlva vald, Põlvamaa	Staadium DP
			Tallinn	PÕLVA VALLVALITSUS	juuni 2019

MÄRKUSED :		Plooni on mõeldistatud L-E5197 süsteemis Kõrgused EH2000 süsteemis Mõõdistamise ajal linnakrkl paksus ca0,5cm	
A&O MAAM60DUBUROO OÜ		Põlva, Aasa 8	Tel. 9 47 89
Põlva linn, Kesk tn 37, geodeetiline alusplaan		Töö nr. 19/18	M 1:500
Objekt omanik	Põlva linn, Kesk tn 37	Reprezentatsioon	179 M. J. 36 W-4-k
Tallinn	Tercare OÜ	22.02.2018, 0	
juhataja	A. Ports	22.02.2018, 0	