
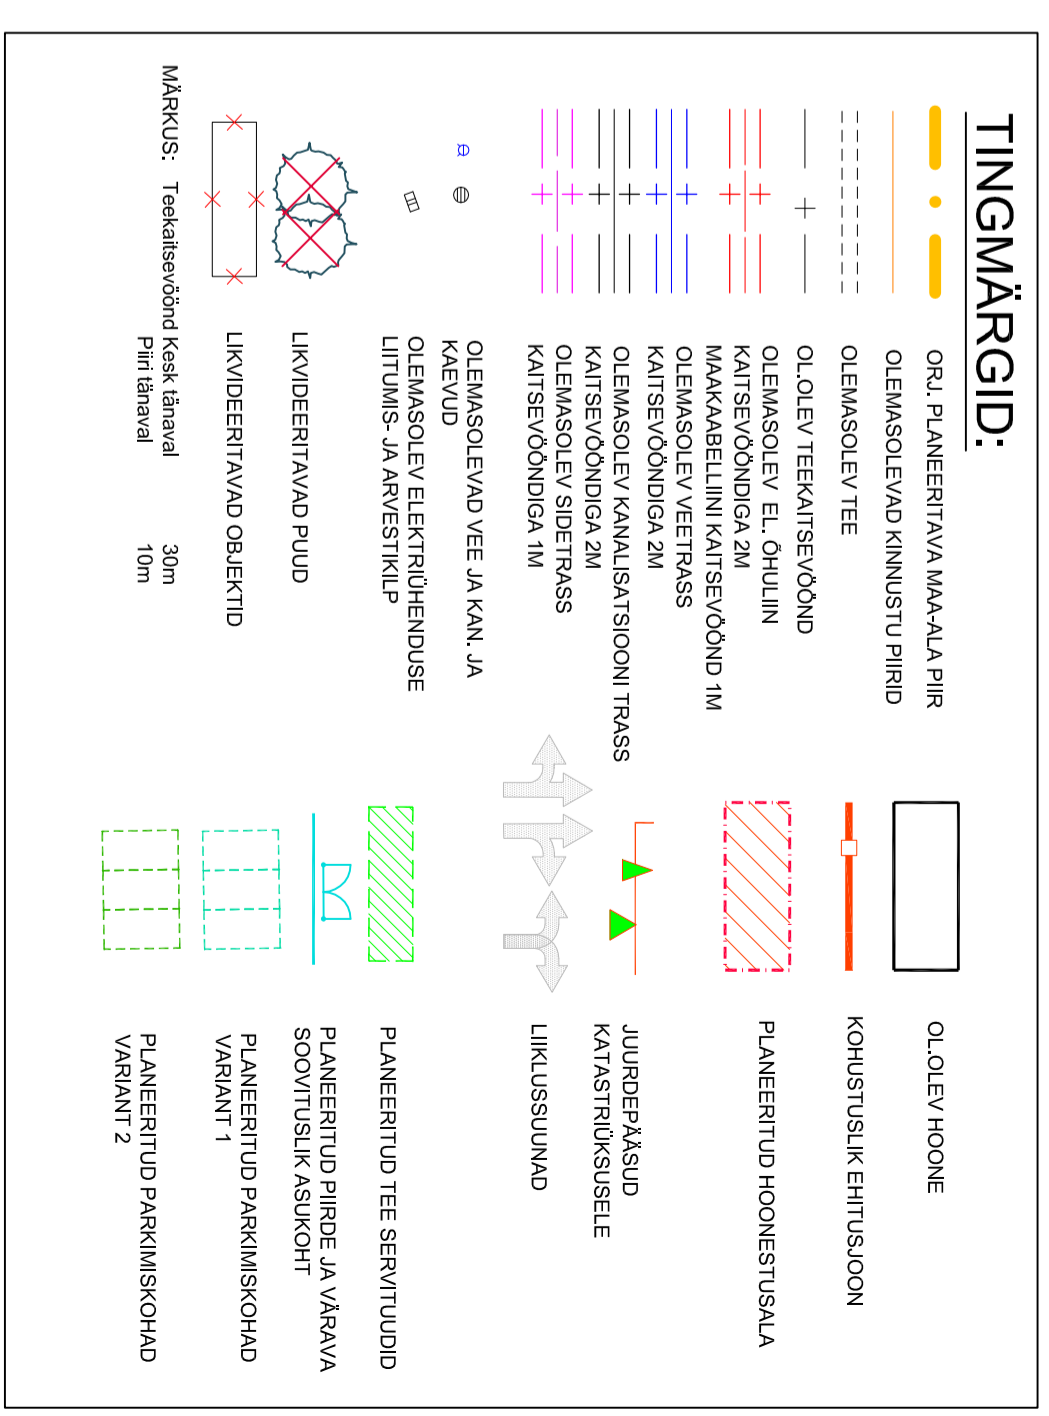


TABEL 1: EHTIUSLIKUD JA ARHIDEKTUURSED NÕUDED												
KRUNT NR.	PINDALA m²	KRUNDI KASUTAMISE SIHTOTSTARVE	MAKSIMAALNE LUBATUD HOONETE ARV KRUNDIL	MAKSIMAALNE KORRUSLISUS JA KORGUS O.L.O.L. MAAPINNAST (m)	MAKSIMAALNE LUBATUD EHTISELUNE PINDALA(m²)	MINIMAALNE TULEPÕSI VUS KLASS	KATUSE KALLE VAHEMIK	LUBATUD KATUSE KATTE MATERJALID	LUBATUD VÄLISVIIMISTLUS MATERJALID	MAAPINNA ABSOLUUT KORGUSTE VAHEMIK	PIIRDED	MÄRKUSED
KESK TN 37	1827	KABANANDUS-TORTLUSTUS- JA TEENINDUSHOONE MAA (AK)	3 (1 PÕHI JA KUNI 2 (KORVALHOONET)	2-1- 9 m KORVALHOONETEL 1 KORRUS, KORGUS KUNI 5M	545	Tp3	KATUSE KALLE VAHEMIKES 40...55, 65...70° s.n. PÕHIHOONEL MANSARDKATUS	KATUSEKIVI, VALTS- JA PROFILPLEKK	KROHV, PUHASVUURKAMJUR, KLAAS, PUUT	77,00 - 77,70 m	PUITLUPPAED KORGUSEGA KUNI 1,2 m	Põhihoone ümberentehisega jälgida kohustuslikku ehitusloomi

# PÕLVA, KESK 37 DETAILPLANEERING PÕHIJOOONIS M1:500

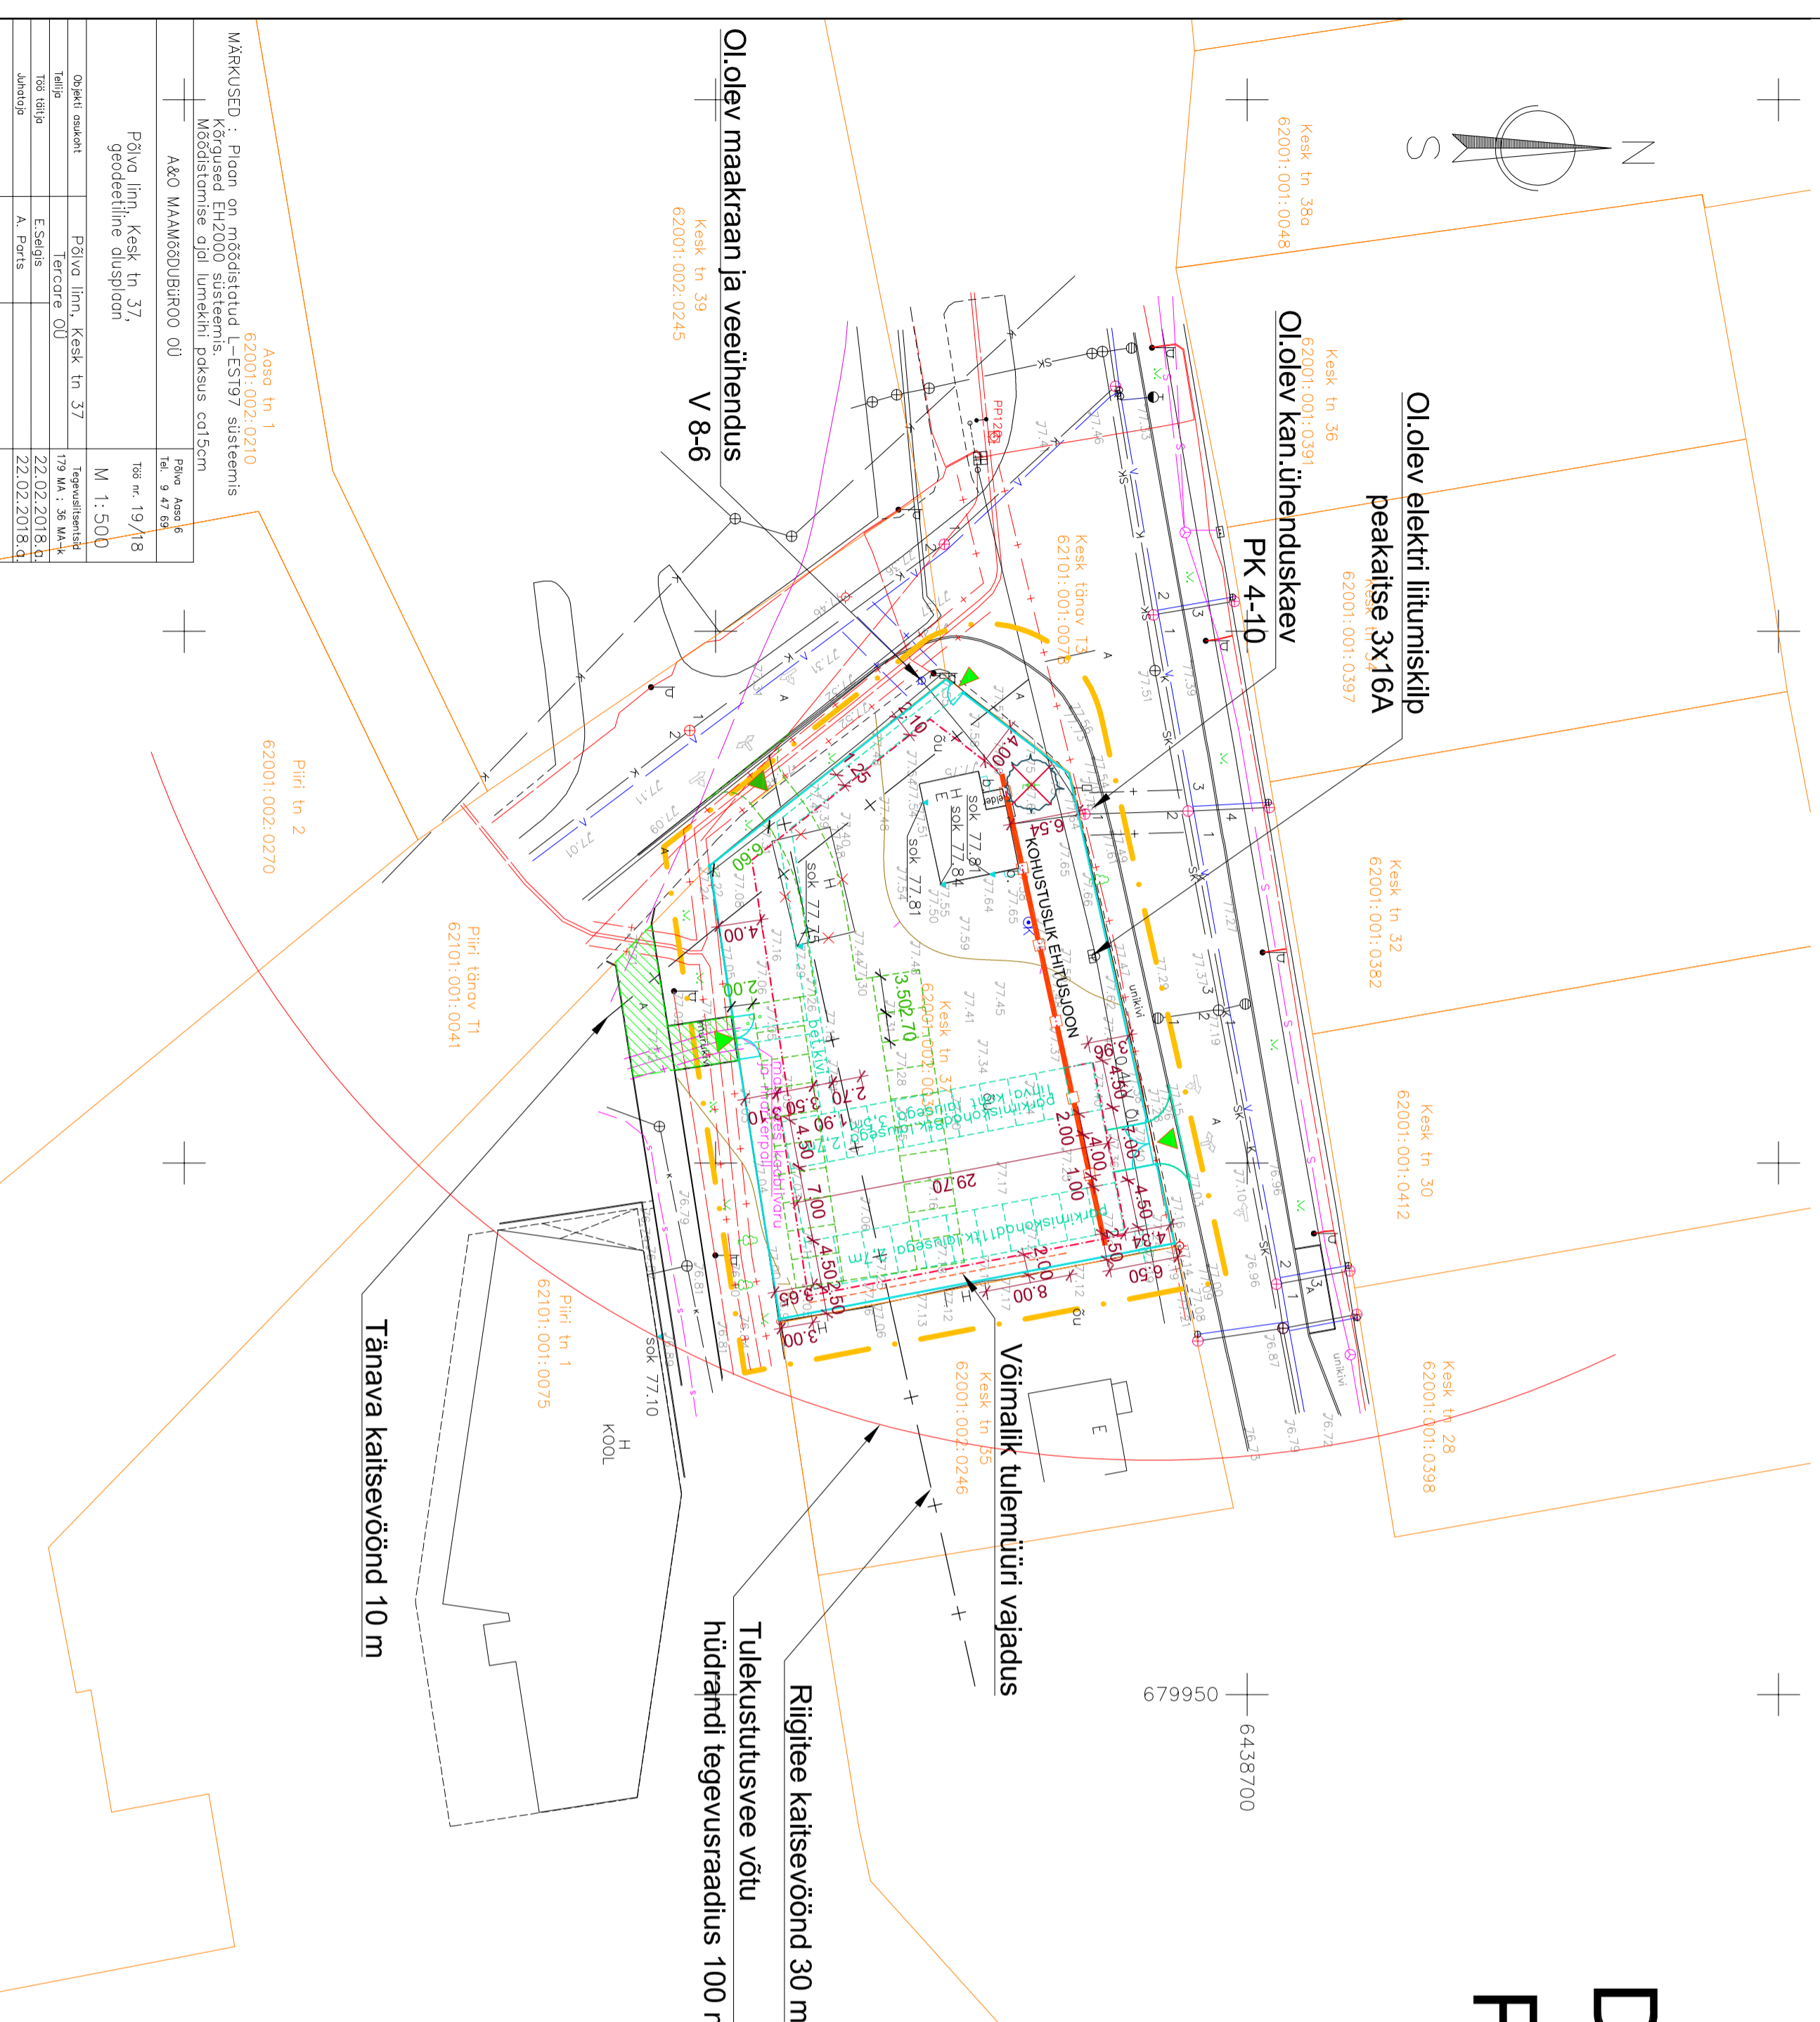

<b>Marksia Maja OÜ</b>		Reg.nr. 11094922		Joonis	
Planeer. autor		A.Rohit		Põlva linna asuva katastriliku Kesk tn 37 ja selle lähimüüri detailplaneering.	
Büroo juhataja		A.Rohit		PÕHIJOOONIS	
Koostas		P.Torop		Address: Kesk tn. 37, Põlva linn, Põlva vald, Põlvamaa	
		Telija		Tercare OÜ	
		DP-2		DP0218	
		M 1:500		M 1:500	
		Sept. 2018			

MÄRKUSED : Ploon on mõeldatud L-E5197 süsteemis		Asoo tn 1 62001:002:0210	
Kõrgused EH2000 süsteemis		Põlva linn, Kesk tn 37	
Mõõdistamise ajal linnakirjelduse pakkuja ca15cm		geodeetiline alusplaan	
A&O MAAMG0UBUROO OÜ		Põlva, Asoo 8	
		Tel. 9 47 99	
		Töö nr. 19/A18	
		M 1:500	
Objekt osade		Põlva linn, Kesk tn 37	
Töö tähtaeg		Tercare OÜ	
Tehnik		179 M.A., J.S. M.A.-K	
A. Ports		22.02.2018, 0	
		22.02.2018, 0	