


Liikluskorralduse skeem 10.06.2019–22.06.2019

Joonis: 1

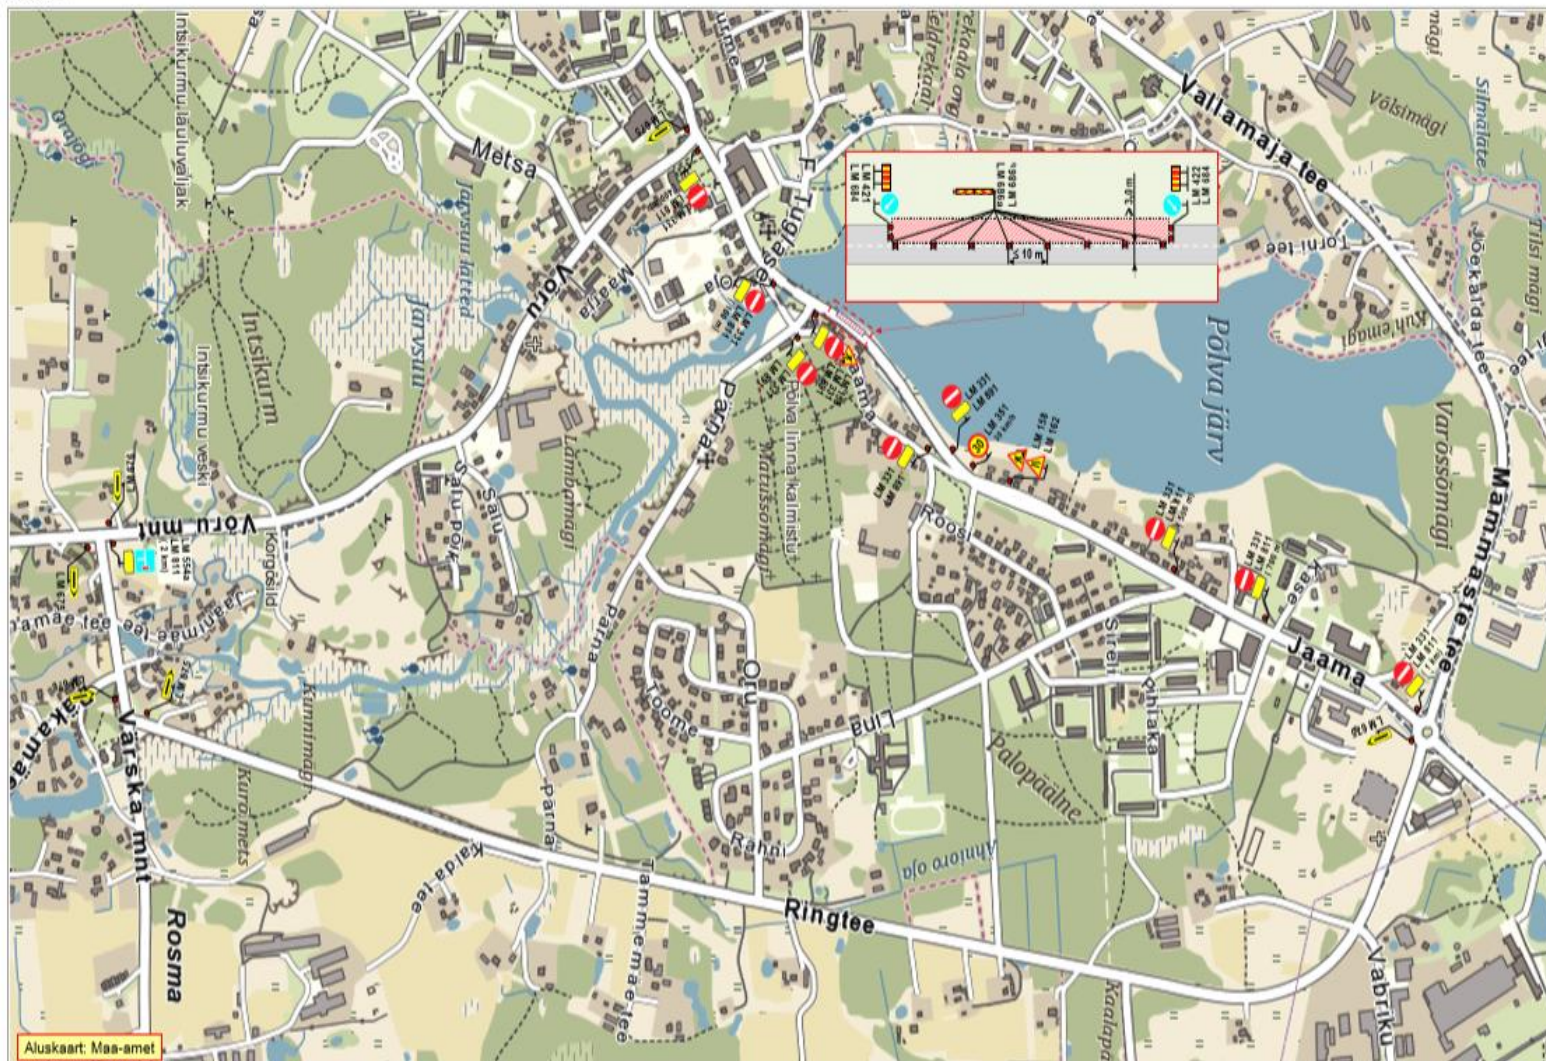

Aluskaart: Maa-amet

Märkused:

1. Ühistranspordile tagada möödasõiduvõimalus tööde alast laisusega vähemalt 3,0m. Liiklusemärgil LM 801 kirje: „Välja arvatud ühistransport“.
2. Liiklusemärgil LM 801* kirje: „Välja arvatud kohalike elanike sõidukid ja teenindav transport.“
3. Joonisel toodud ajutiste liikluskorraldusvahendite paigaldamisel lähtuda majandus- ja taristuministri 13.07.2018 määrusest nr 43 „Nõuded ajutisele liikluskorraldusele“.

OÜ STOPP

Sepa 17 c, Tartu 51013
Tel: 50 14 029
E-mail: stopp@hot.ee

MTR nr: ELK00055



LIIKLUSKORRALDUSE PROJEKT

Tööde teostamise koht:

Kesk tn, Jaama tn 3 – Jaama tn 11, Põlva linn.

Koostas: M. Loost

Kutsetunnistus nr: 131254

Töid teostab:

TARTAL GRUPP OÜ Tähe120b, Tartu 50113

Tööde algus:

.19.a

Tööde lõpp:

.19.a

Liiklusohutuse ja antud projektiga kehtestatud liikluskorraldusnõuete eest vastutav isik:

STEN KABER

tel: 51 38 398

kuup:

alkiri: