
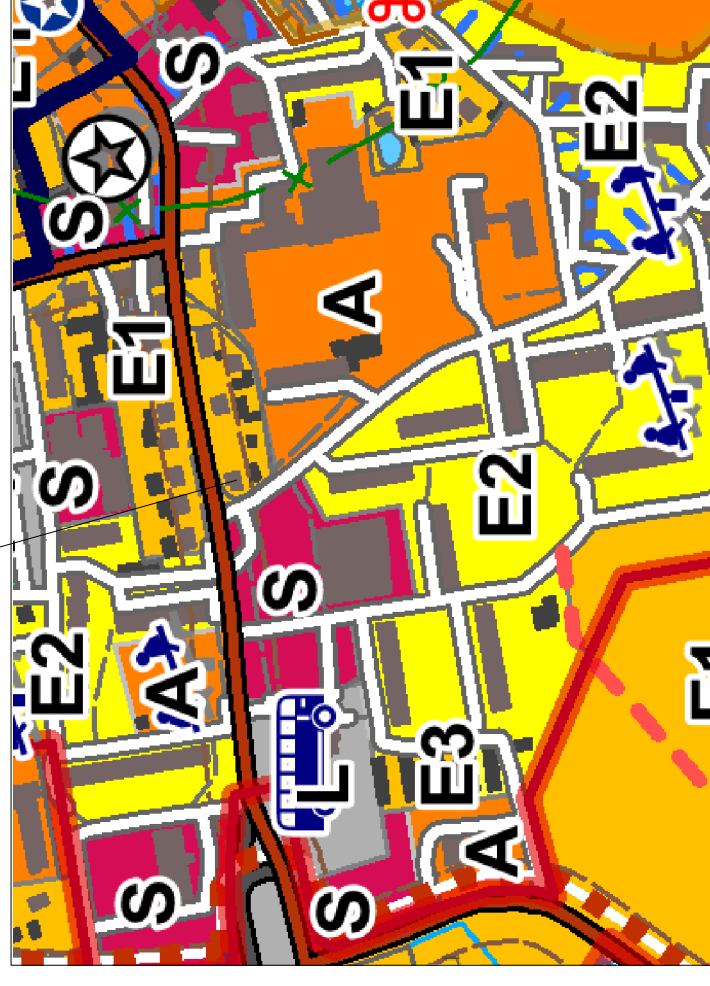


Planeeringuala asukoht

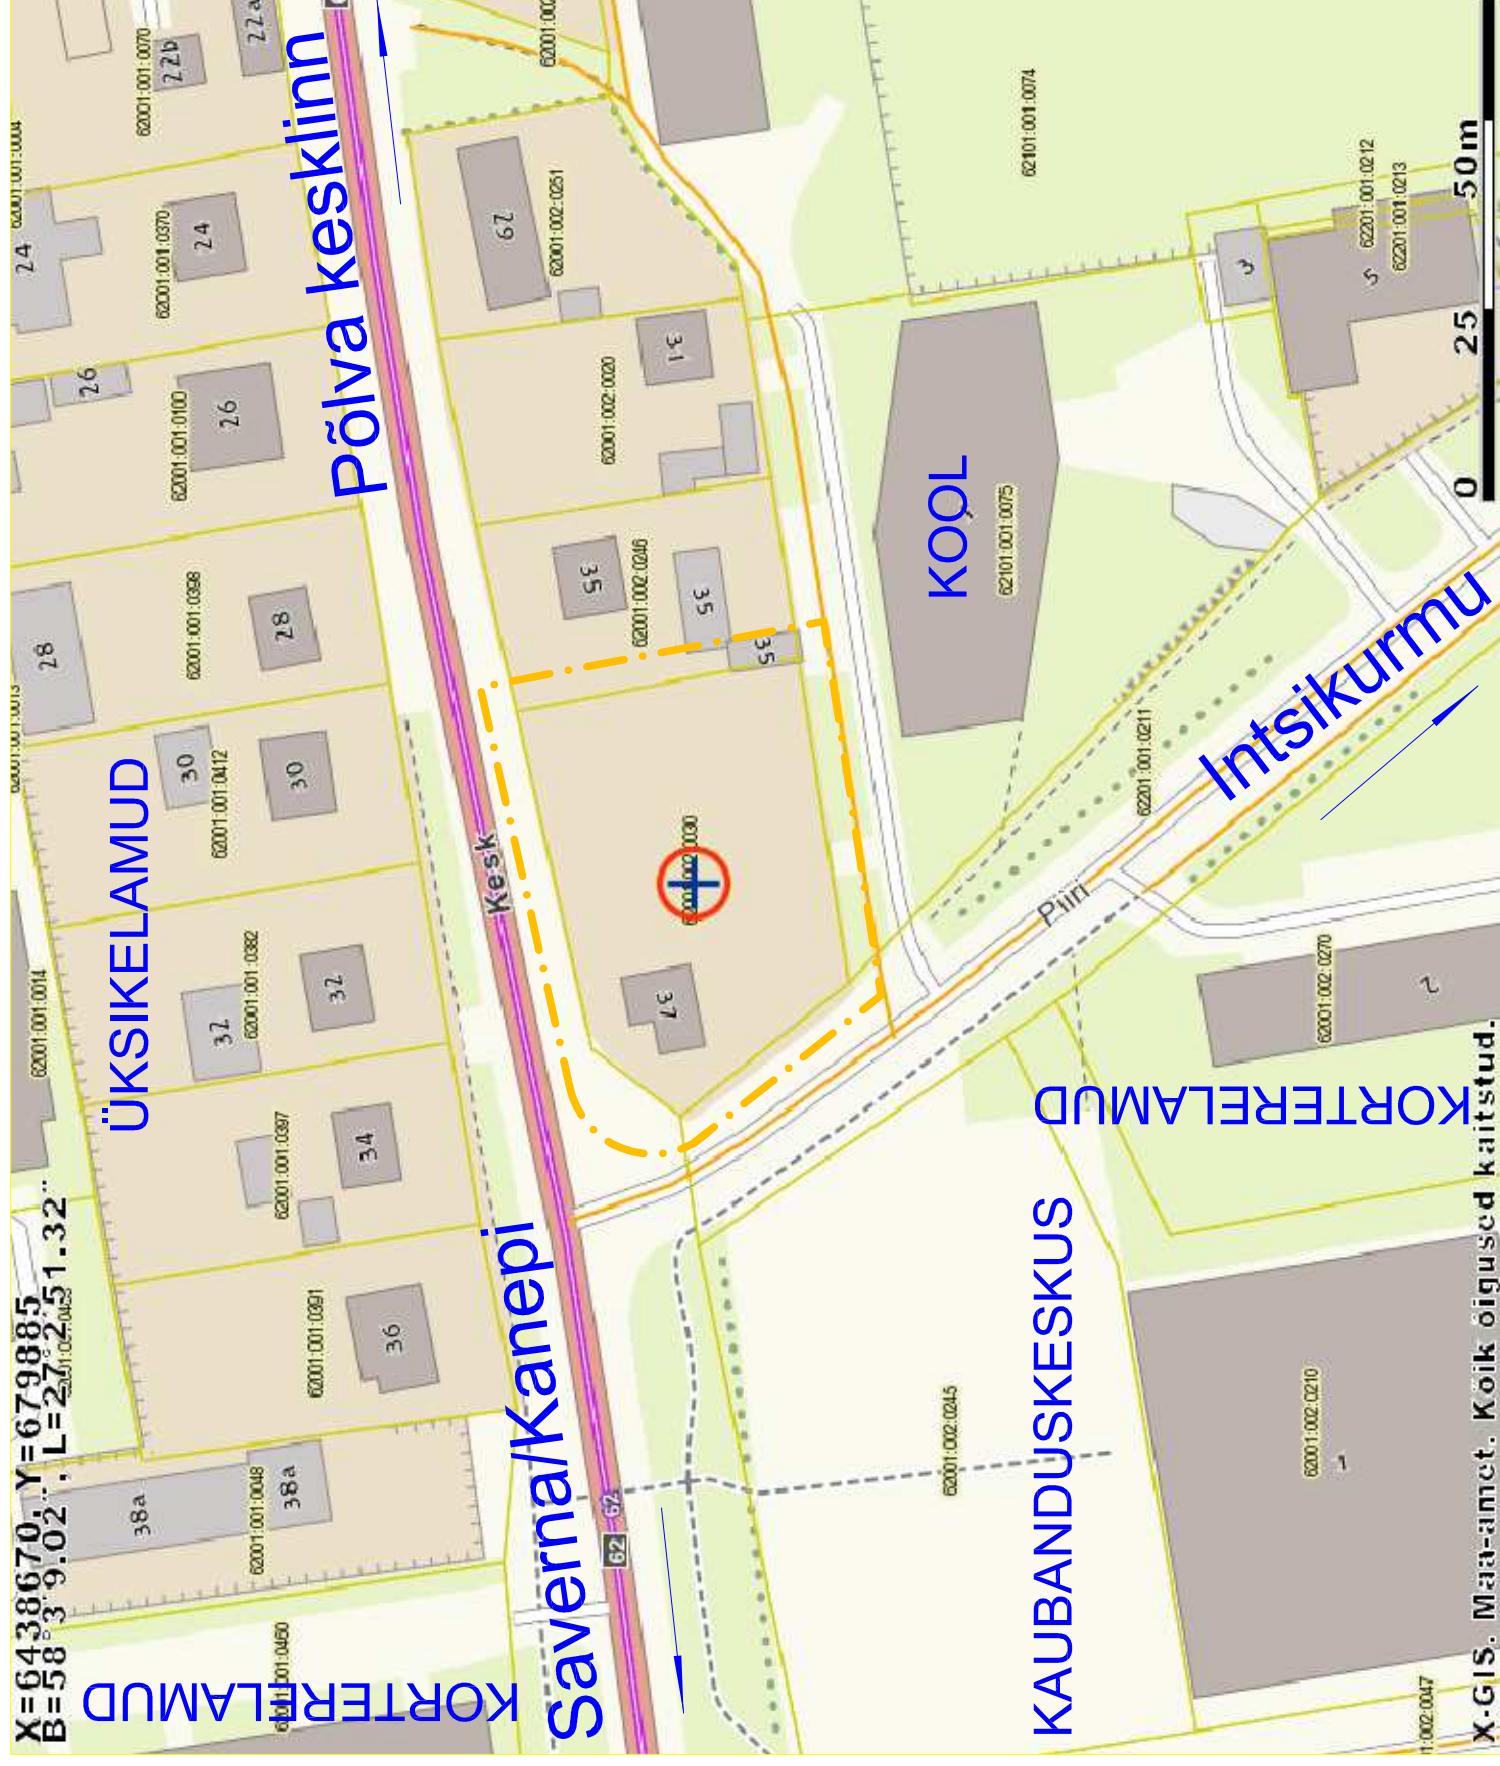

Väljavõte Põlva valla üldplaneeringust

Marks'i Maja OÜ

Büroo juhataja A.Roht
 Koostas A.Roht
 Koostas P.Torop

Reg.nr. 11704922
 EEP 001698
 E450/2009

Joonis: Põlva linnas Kesk tn 37 ja selle lähiala detailplaneering, lähipiirkonna funktsionaalsed ja linnaehituslikud seosed.

Address: Kesk tn. 37, Põlva linn,
 Põlva vald, Põlvamaa

Tellijä: PÕLVA VALLAVALITSUS

DP-2

DP0218

M 1:1000

Staadium DP

Sept. 2019

X-GIS. Maa-amet. Koik õigused kaitstud.