Joonis: 1

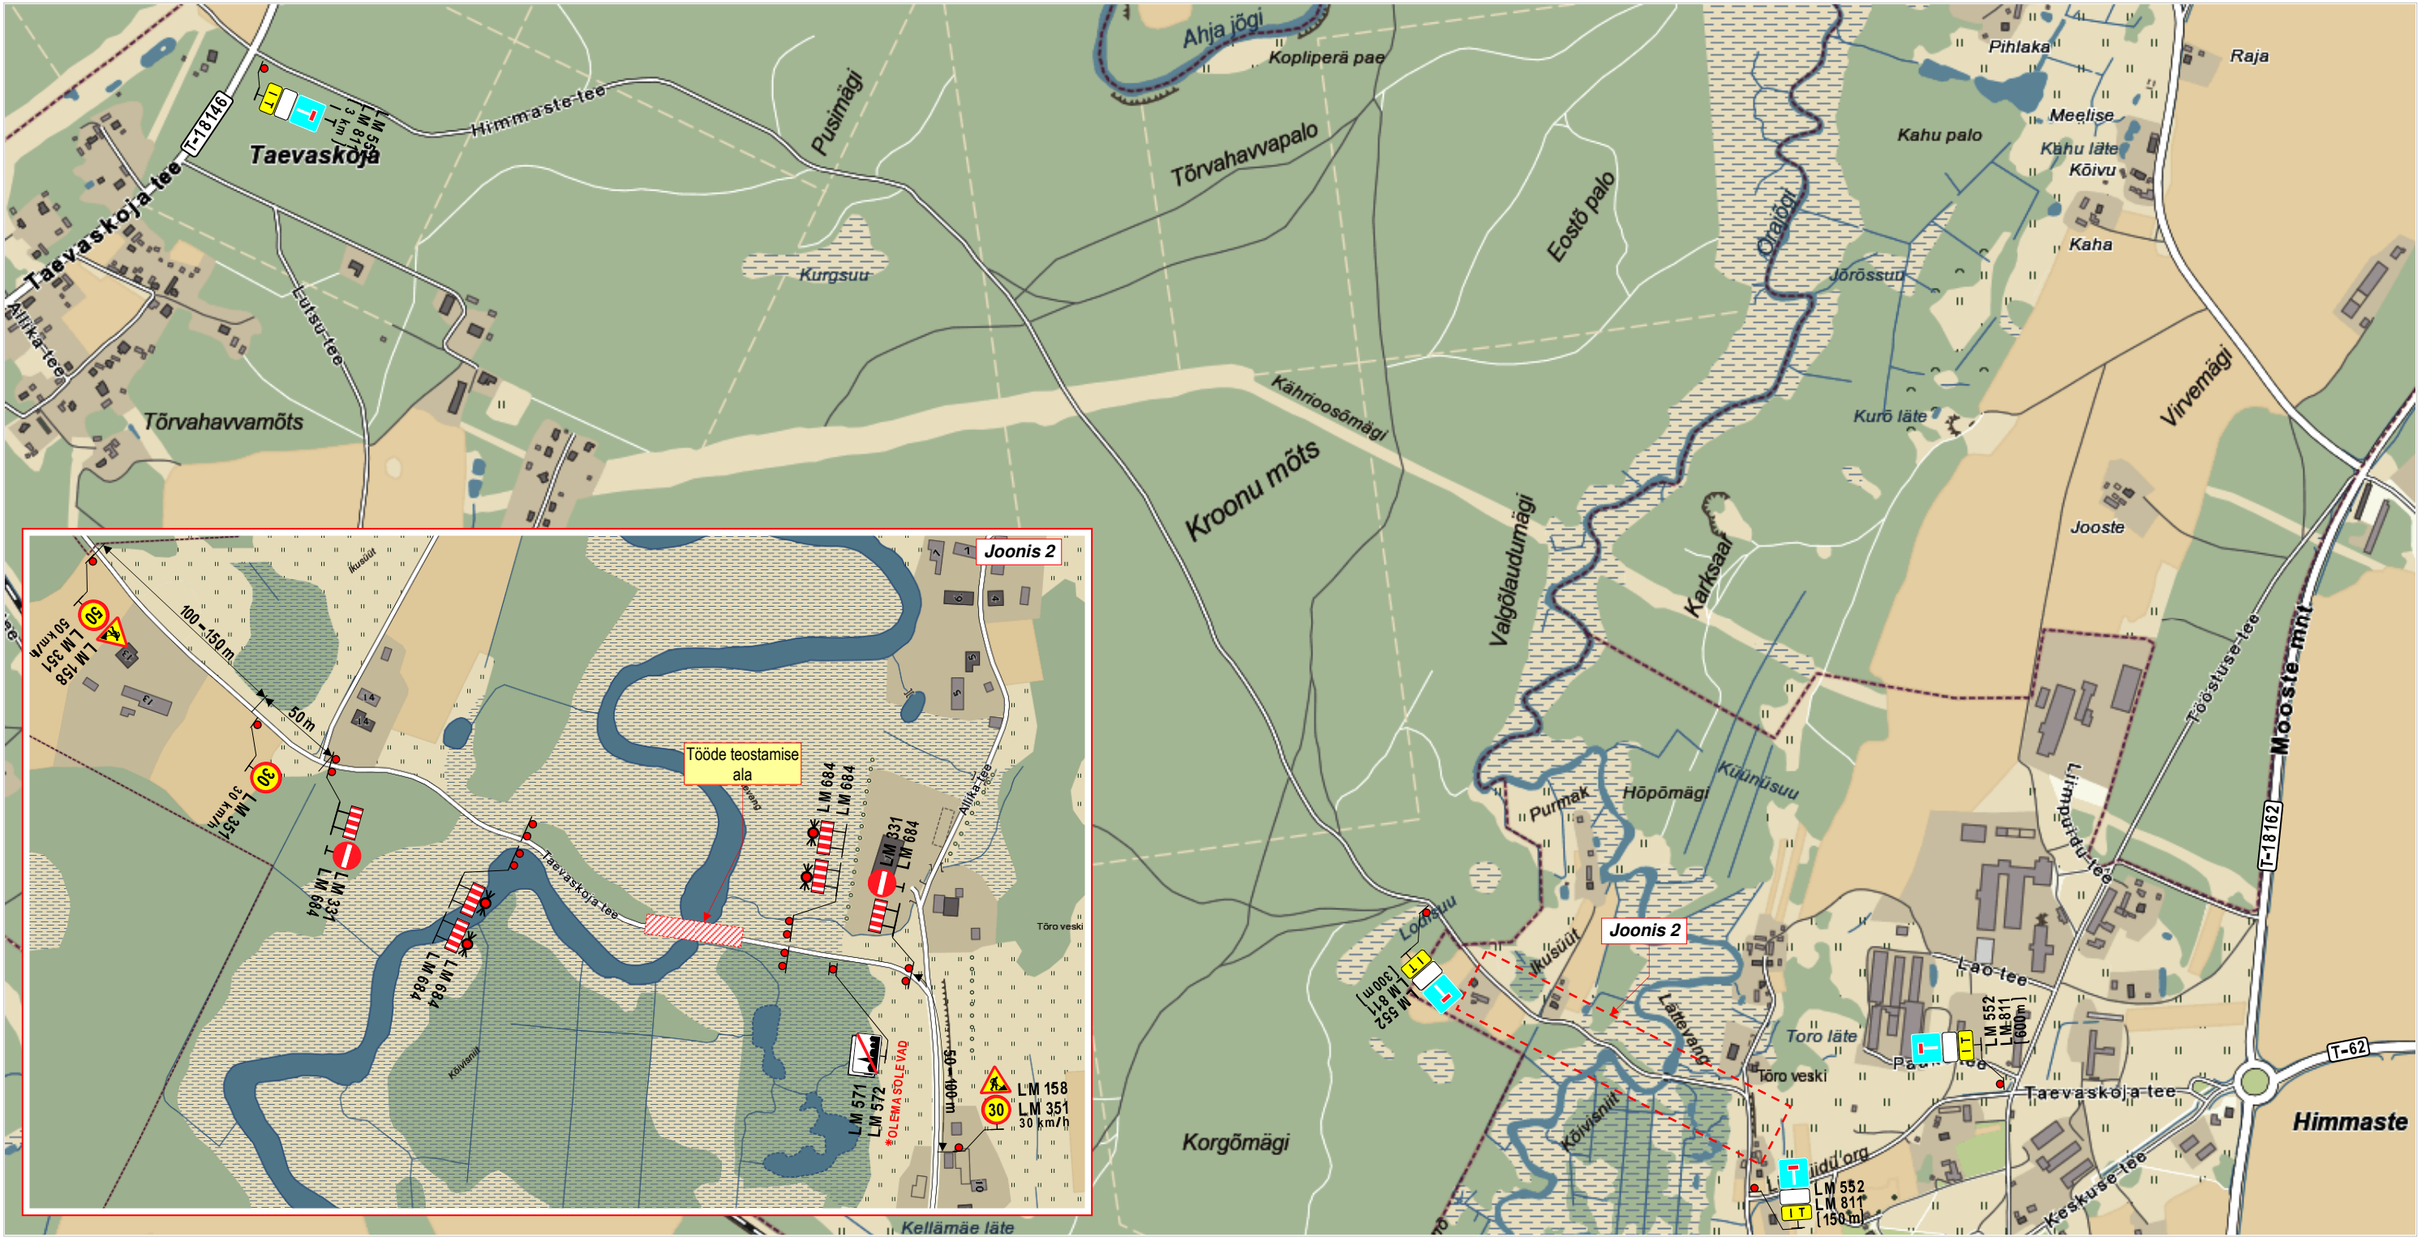

Märkused:

1. Kasutada **II- suurusgrupi** liiklusmärke.
2. Infotahvlil (IT) kirje: „**HIMMASTE SILD SULETUD**“.
3. Mõlemale poole remonditava silla ette peab vedama tee laiuselt **vähemalt 1 m kõrgused pinnasevallid**.
4. Vähemalt **25 m** enne pinnasevalle paigaldada liiklusmärgid LM 684 „Hoiatustara“ koos **punase** tulega hoiatuslampidega.
5. Liikluspiirangutest ja tööde tegemisest teavitada Maanteeametit **Tark Tee** liikluspiirangute iseteeninduskeskkonnas Maanteeameti e-teeninduse kaudu. Teavitus tuleb saata **vähemalt 1 ööpäev** enne piirangu kehtestamist või tööde alustamist.
6. Joonisel toodud ajutiste liikluskorraldusvahendite paigaldamisel, liikluse korraldamisel ja tööde teostamisel lähtuda majandus- ja taristuministri 13.07.2015 määrusest nr 90 “Liikluskorralduse nõuded teetöödel” ja Maanteeameti

OÜ STOPP
Sepa 17 c, Tartu 51013
Tel: 50 14 029
E-mail: stoppoy@hot.ee
Majandustegevusteade nr:
ELK000059

LIIKLUSKORRALDUSE PROJEKT

Tööde teostamise koht:
Taevaskoja tee, Himmaste sild, Himmaste küla, Põlva vald, Põlva maakond.

Koostas: M. Loost	Teehoiutööde pädevustunnistus nr **1-0016**		
Töid teostab:	TAVT OÜ Vitamiini 4 Tartu 51014		
Tööde algus:	.18.a.	**Tööde lõpp:**	.18.a.
Liiklusohutuse ja antud projektiga kehtestatud liikluskorraldusnõuete eest vastutav isik: KOIT VAINO			
tel: 56 22 94 46	**kuup:**	**allkiri:**	