

LEPPEMÄRGID

ALUSKAART (EESTI PÕHIKAART)

	Puittaimestik
	Haritav maa
	Märgala
	Lage ala
	Seisuveekogu
	Vooluveekogu, kraav
	Õu hoonetega (sh vare, vundament)
	Tee (kohalik tee)
	Rada
	Metsasiht
	Nõlv
	Veekogu, märgala nimi
	Külanimi
	Kohanimi

PIIRID

	Põlva valla piir välispühvriga
	Põlva linna piir
	Tiheasustusalala piir

PIIRANGUD

	Kalda piiranguvöönd
	Riigimaantee ja raudtee kaitsevöönd
	35 kV ja 110 kV elektriliinide kaitsevöönd
	Kaitsevöönd / kuja / piiranguvöönd
	Riigikaitse objekti piiranguvöönd
	Põlva järve ehituskeelvöönd

MAAVARAD

	Maardla
--	---------

VÄÄRTUSTATUD ALAD JA OBJEKTIID

	Miljöövärtuslik hoonestusala
	XX sajandi värtusliku arhitektuuripärandi objekt
	Maamärk
	Värtuslik maastik
	Ilus teelõik
	"Eesti ürglooduse raamatu" objekt - rändrahn
	Allikas
	Värtuslik põllumajandusmaa

TEHNLINE INFRASTRUKTUUR

	Raudtee
	Riigimaantee
	Tänav
	Perspektiivne tänav
	Perspektiivne karjääri teenindustee
	Kergliiklustee
	Perspektiivne kergliiklustee
	Likumisrada
	Elektriõhuliin
	Elektri alajaam 110/35/10
	Elektri alajaam
	Ühiskanaliseerimise teenindav reoveepuhasti
	Ühisveevärgi teenindav puurkaev
	Perspektiivne ühisveevärgi teenindav puurkaev
	Ühisveevärgi teenindav veetõllusjaam
	Jäätmejaam
	Perspektiivne biogaasijaam
	Maaparandussüsteemi ala
	Maaparandussüsteemi eesvool
	Riigi hallatav maaparandussüsteemi eesvool
	D-kategooria gaasitorustik
	Sidemast
	Bussijaam

ROHELISE VÕRGUSTIK

	Rohelise võrgustiku tuumala tähisega
	Rohelise võrgustiku astmelaud tähisega
	Rohelise võrgustiku koridor tähisega
	Riigimets


RESERVEERITUD ALAD

	Puhkeala hoonete ehitamise õigusega
	Puhkeala hoonete ehitamise õigusega
	Kompensatsiooniala (keskkonna iseregulatsiooni toetamine maastiku struktuuri mitmekesisuse kaudu, kaitse puhver inimtegevuse mõjude leevendamiseks)

KAITSTAVAD ALAD JA OBJEKTIID

	Looduskaitseala (LKA), loodusala
	maastikukaitseala (MKA), hoiuala (HA)
	Väljaspool kaitseala asuv püsilupaik
	Väljaspool kaitseala asuv projekteritav püsilupaik
	Väljaspool kaitseala asuv vääriselupaik
	Väljaspool kaitseala asuv kaitsealuse liigi kasvukoht / elupaik
	Kaitstava liigi elupaik - jõgi
	Väljaspool kaitseala asuv kaitsealuse liigi kasvukoht
	Väljaspool kaitseala asuv kaitsealuse liigi elupaik
	Kaitstav üksikobjekt - puu
	Kaitstav üksikobjekt - rändrahn
	Kaitstav üksikobjekt - allikas
	Väljaspool kaitseala asuv poollooduslik kooslus (niit)
	Kultuurimälestis registrinumbriaga
	Kultuurimälestis registrinumbriaga
	Kohaliku omavalitsuse poolt kaitstav kultuurimälestis (ÜP 2002)

	E1 Elamuala (väikeelamud)
	E2 Elamuala (korterelamud)
	E3 Elamuala (väike- ja korterelamud)
	E4 Elamuala (väikeelamud) - väljaspool tiheasustusalala
	E5 Elamuala (väikeelamud) - väljaspool tiheasustusalala
	A Üldkasutatav ala
	S Segahoonestusega ala
	T1 Tootmisala (tootmistehnoloogia ei vaja insener-tehnilisi meetmeid keskkonnatingimuste täitmiseks, lubatud on keskkonnasõbralik tootmine ja seda teenindavate infrastruktuuride rajamine)
	T2 Tootmisala (tootmistehnoloogia vajab insener-tehnilisi meetmeid keskkonnatingimuste täitmiseks)
	T3 Tootmisala (jäätmekäitluse ja puhastusmeetmete atune, nende laienemiseks ja teenindamiseks vajalik maa)
	T4 Tootmisala (maavarade kasutamiseks ja kaevandamiseks ette nähtud maa)
	R Riigikaitseala
	L Transpordiala
	M Mängu- või spordiväljak
	P Perspektiivne mängu- või spordiväljak
	Perspektiivne külaplats
	Supelrand
	Availik juurdepääs kallasarjale
	Paadi vettelaskmise koht
	Põlva linna kultuuritelg

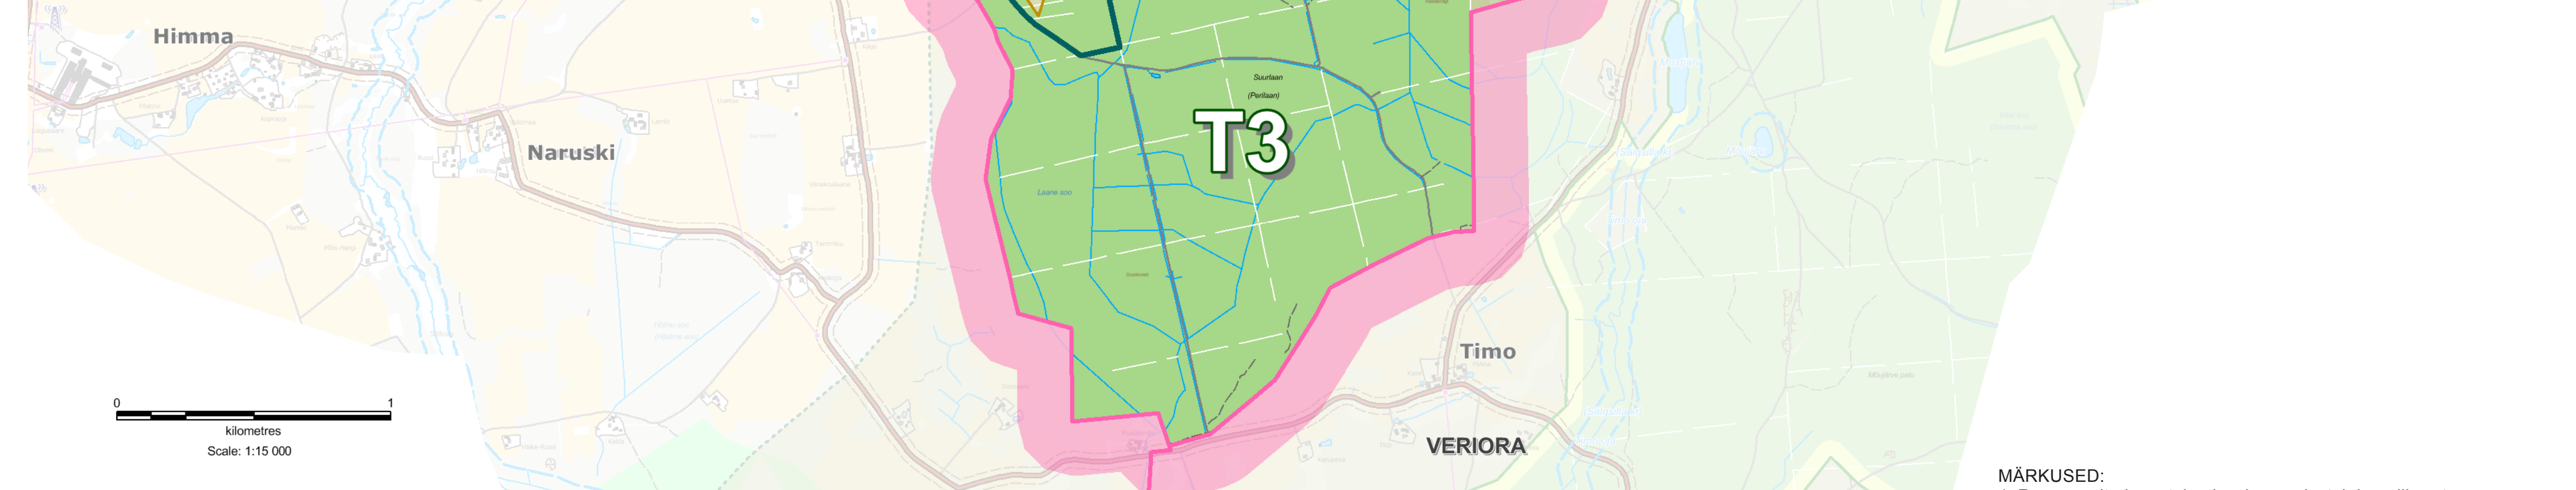

MÄRKUSED:

- Reserveeritud maatulundusala moodustub kaardil vastava värviga kajastatud põhiardi andmekihilt: puittaimestik, märgala, lage ala, haritav maa; värtusliku põllumajandusmaa kaardikihist ja riigimetsa kihist.
- Himmaste liivakarjääri maa-ala T4 on võimalik tootmisalana kasutada siis, kui on täidetud Põlva Vallavalitsuse 10.02.2016 otsuse nr. 3-311 "Arvamuse andmine Himmaste liivakarjääri Himmaste liivakarjääri kaevandamise loa taotluse ja otsuse eeldnu kohta" toodud tingimused ja kaevandamisuluba on väljaselgust.
- Kaitstavad alad ja objektid, kalda piiranguvöönd - Keskkonnaregister: Keskkonnateabe Keskus 12.2016. Kultuurimälestised - Muinsuskaitseamet 04.2015 skeem Teed ja tehovõrgud.
- Tehnilise taristu planeeritud arenguid kajastab skeem Teed ja tehovõrgud.
- Eesti põhikaart - Maa-amet. Andmekihid pärinevad Eesti topograafia andmekogust (ETAK) andmebaasi väljavõttest kuupäevaga 09.01.2015. Ei kajasta üldplaneeringuga reserveeritud ruumikasutust.
- Koordinaadid on L-EST 97 süsteemis.
- Joonise värvid on niiskuse- ja valgustundlikud.

VÄLJATRÜKI KUUPÄEV: 18.12.2017

Koostajad:
Põlva Vallavalitsus / info@polva.ee
OÜ Pärnu Instituut (projekti juht Raimo Klesment) /
pärnuinstitutt@gmail.com

Joonised:
kuni 01.2016 OÜ Pärnu Instituut (Tuuli Veersalu)
alates 03.2016 OÜ Sfaar Planeeringud (Piret Põllendik)