
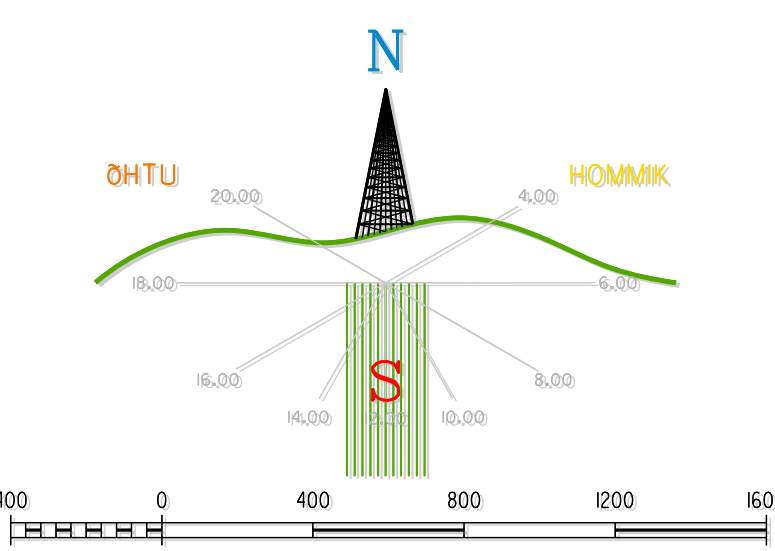


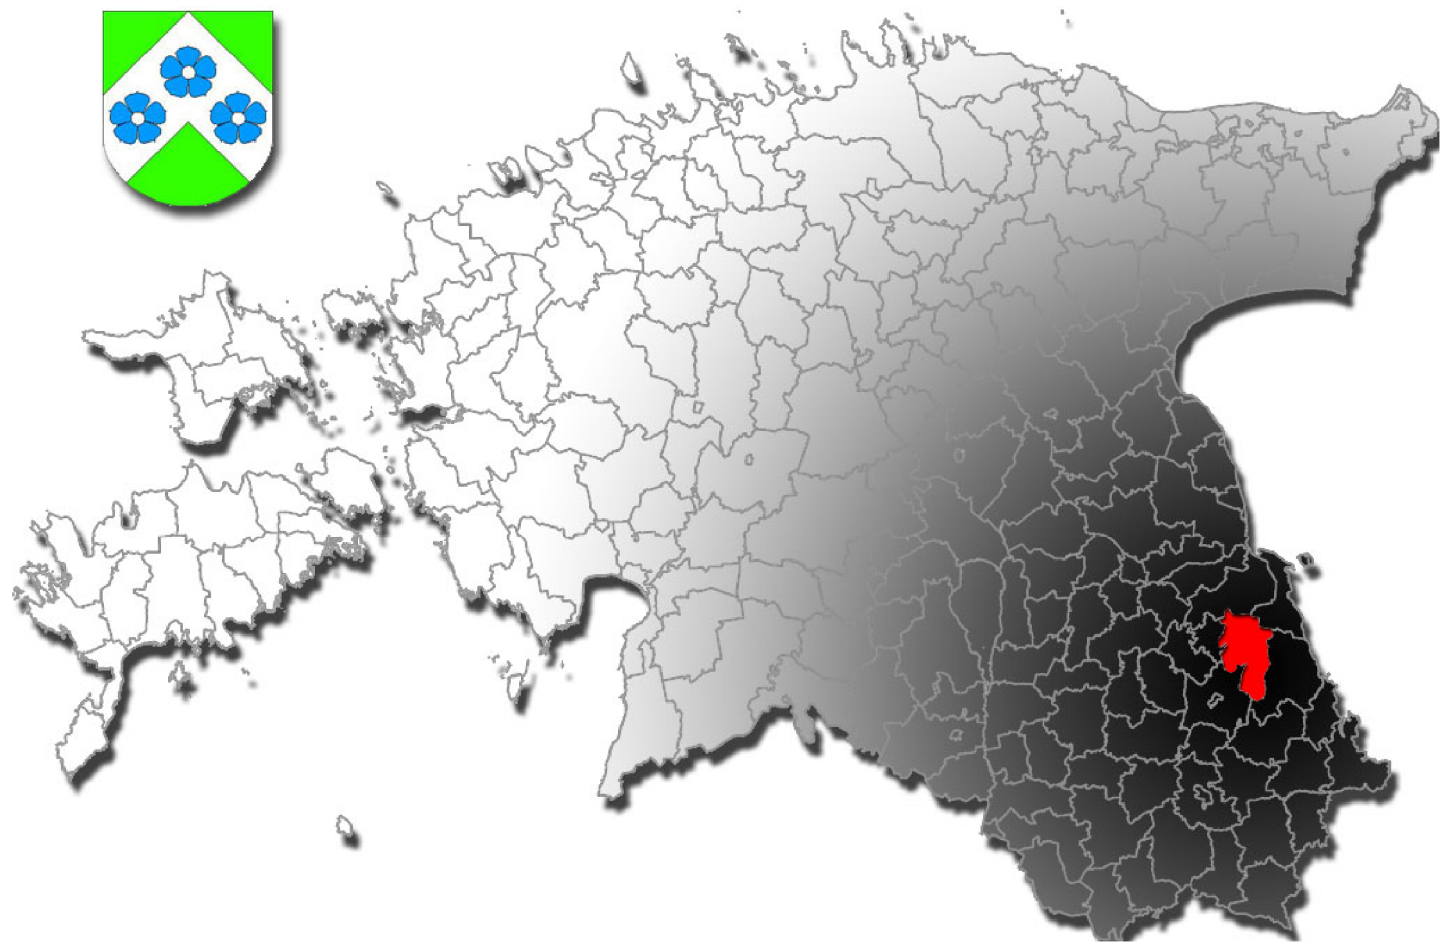

OMAVÄLTISUSÜKSUSE (VALLA) PIIR	K	KALMISTUMAA
Rabadik	RR	RIIGIKAITSEMÄA
Mõra küla	TT TL	TOOTISMISMAA JA LAOHOONE MAA
18150		SÄILITATAV METSAMAA
		VÄARTUSLIK PÖLLUMAA
□□□□□□□□		KAITSEALUSED TAIMED (III kat)
— G —		HOIUALA
.....		REOVEE KOGUMISALA
.....		PÜSIELUPAIK
-----		VÄARISELUPAIK
		KAITSEALA
		PLANEERITAV KAITSEALA
		LOODUSALA
EV		LINNUALA
EK	Kidjäno-Kärsa	VÄARTUSLIK MAASTIK, TASEME NUMBER JA NIMETUS
ME	K9	PLANEERITAV ROHEVÖRGUSTIK JA NUMBER
AA		ROHEVÖRGUSTIKU KONFLIKTIALA
PP		SPORDIPLATS
OT		LOODUSE ÜKSIOBJEKT
OJ		PUURKAEV
B		SUPLUSKOHAD
MP MM		TELKIMISPLATSID
TM		PÄÄS KALLASRAJALE

Mooste valla Üldplaneering on koostatud Mooste Vallavalituse ja AS-i K&H vahelise koostööna, milles AS K&H on osalenud konsultandina.

[illegible]