
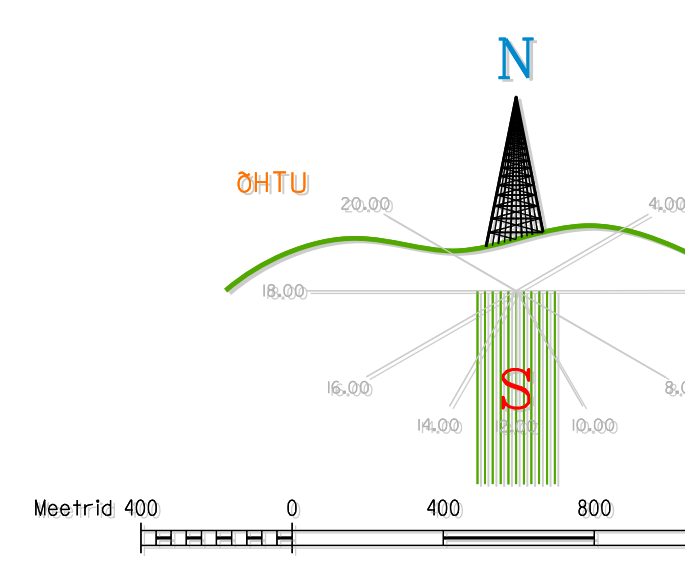


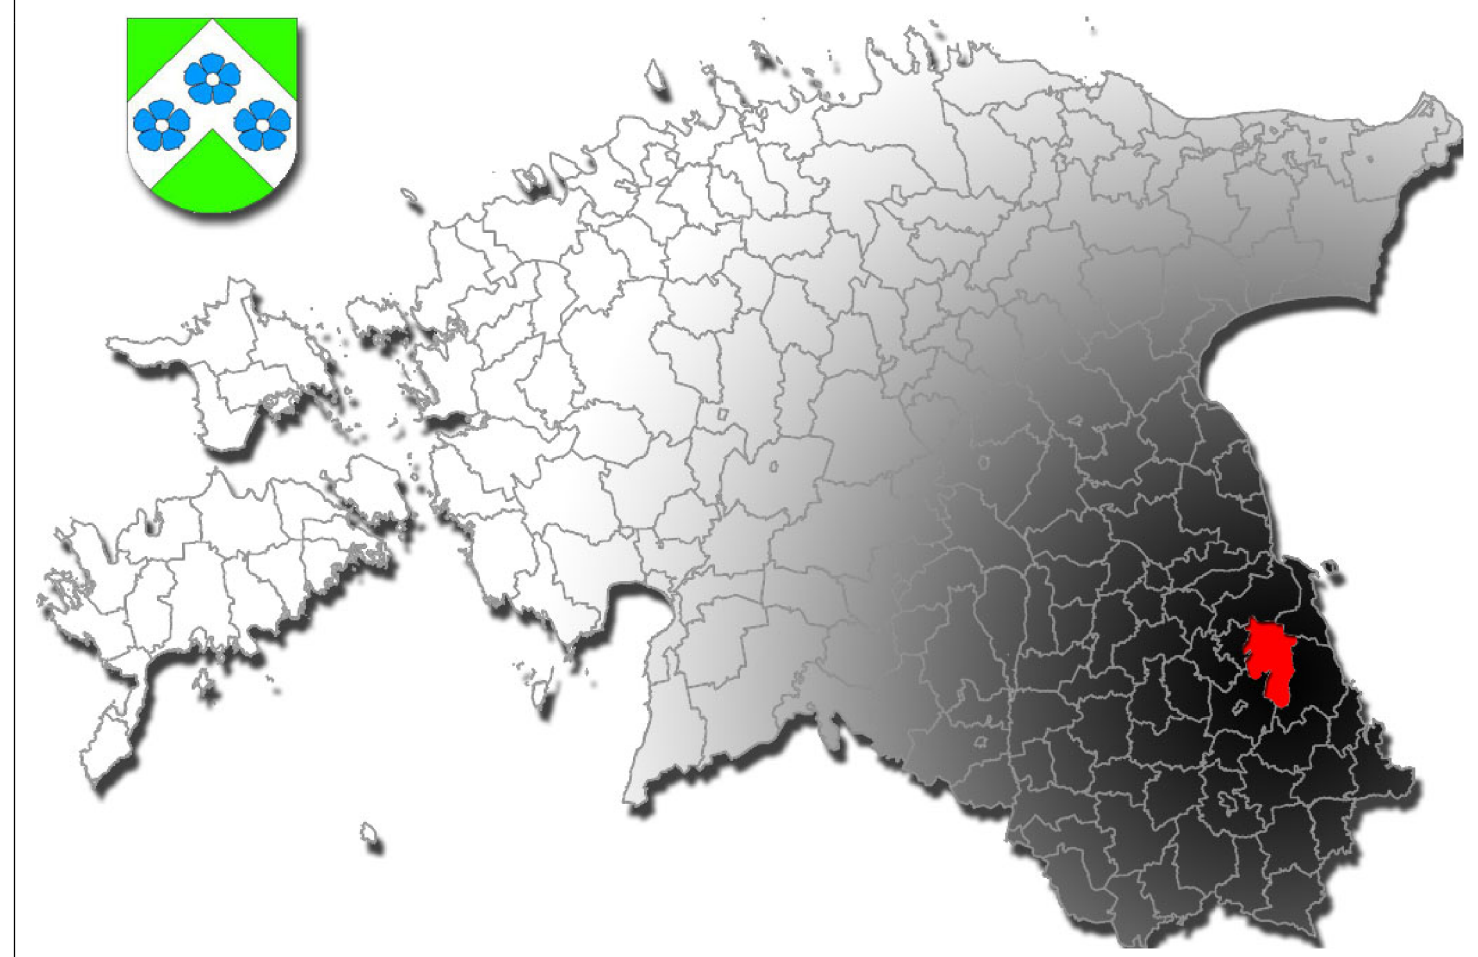

	OMAVALITSÜKSUSE (VALLA) PIIR		RIGIKAITSEMAA
	VANA KÜLANIMI		TOOTMISMAA JA LAOHOONE MAA
	Mõra küla		SÄILITATAV METSAMA
	18150		VÄÄRTUSLIK PÖLLUMAA
	KOHALIK TEE		ALGATATUD PLANEERINGUD
	KÕRGEPINGELIIN		KEHTESTATUD PLANEERINGUD
	KESKPINGELIIN		DETAILPLANEERINGUKOHUSTUSEGA ALA
	MATKARADA		MUINSUSKAITSEVÖÖND
	GAASIKÕRGSURVETORU		VEEKOGUD
	EV		RIIKLIK KAITSE ALL OLEV KINNISMÄLESTI JA TEMA NUMBER
	EK		KOHALIKU TÄHTSUSEGA VAATAMISVÄÄRS
	ME		OLEMASOLEV TULETÕRJE VEEVÕTUKOHA
	AA		SPORDIPLATS
	PP		PÄÄS KALLASRAJALE
	OT		BUSSILIIN
	OJ		BUSSIPEATUS
	B		
	MP		
	MM		
	TM		
	K		

 Töö-ettevõtte loomise ja arendamise teenusteenus	Töö nimetus: Mooste valla üldplaneering
Osajad asutused: Projekteerija: Haidi Kärbang Planeerija: Mirko Traks	Põhiva maakond Mooste vald Kuuluvad: Alkivi, Kuuspea Ajalik: 06.01.2009 Ajalik: Kuuspea, 06.01.2009
Kaardi nimetus: Põhikaart	Mõõtmine: 1:20 000 Arveldus: A-1627
Projekti tähtaeg: ...	Kaardi nr.: ...