


**LISA 1**  
**Põlva järve taotletav**  
**ehituskeeluvöönd**

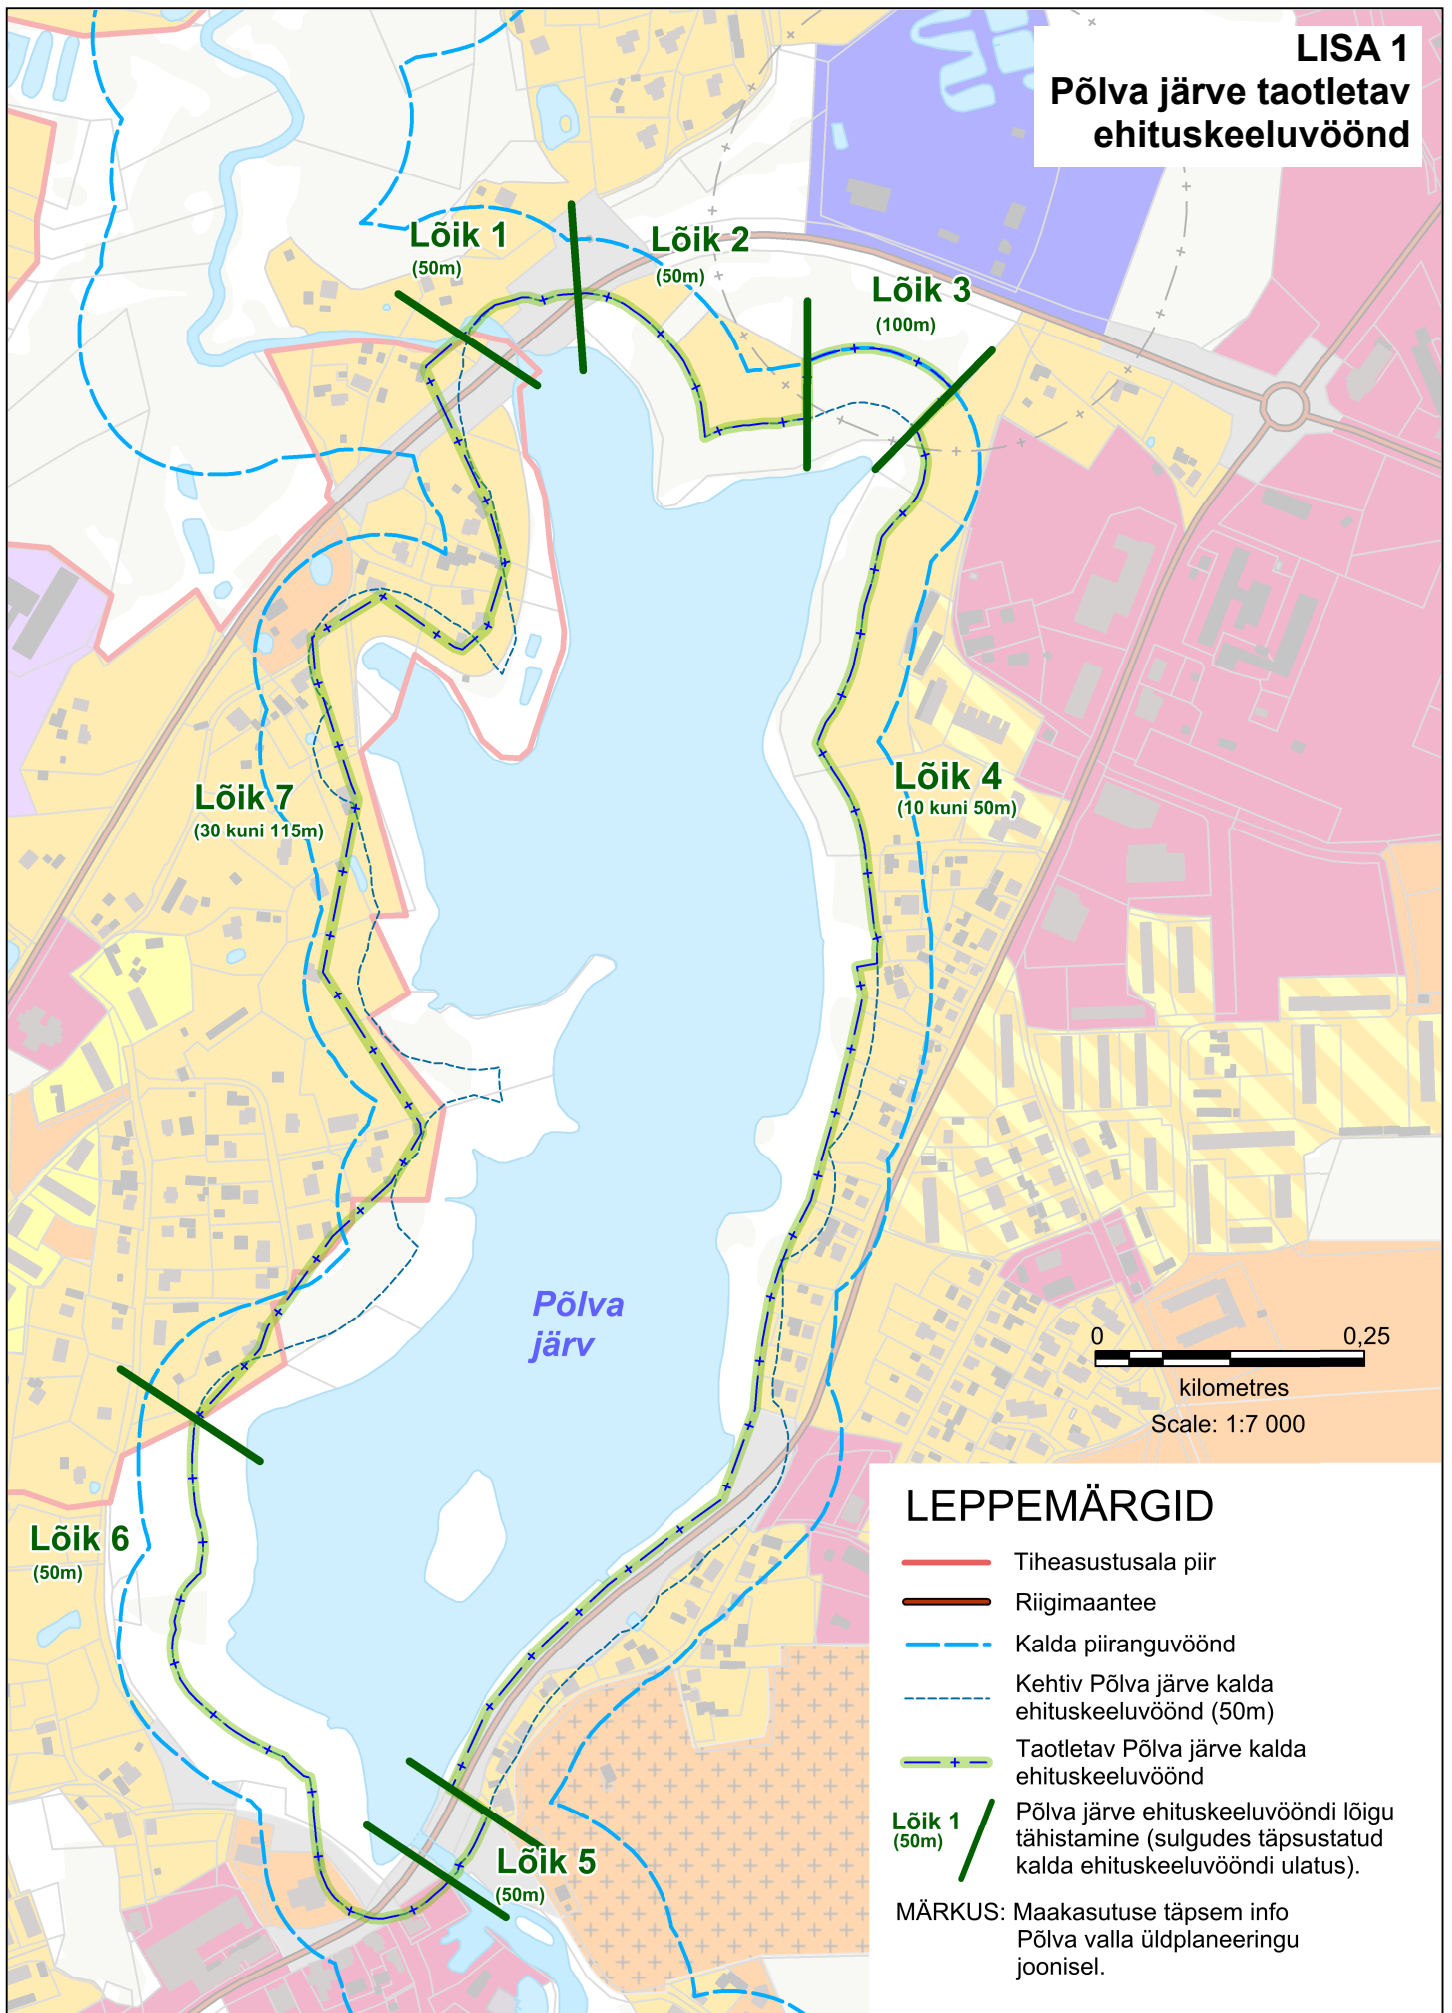

**LEPPEMÄRGID**

- Tiheasustusala piir
- Riigimaanteee
- Kalda piiranguvöönd
- Kehtiv Põlva järve kalda ehituskeeluvöönd (50m)
- Taotletav Põlva järve kalda ehituskeeluvöönd
- Põlva järve ehituskeeluvööndi lõigu tähistamine (sulgudes täpsustatud kalda ehituskeeluvööndi ulatus).

**MÄRKUS:** Maakasutuse täpsem info Põlva valla üldplaneeringu joonisel.