
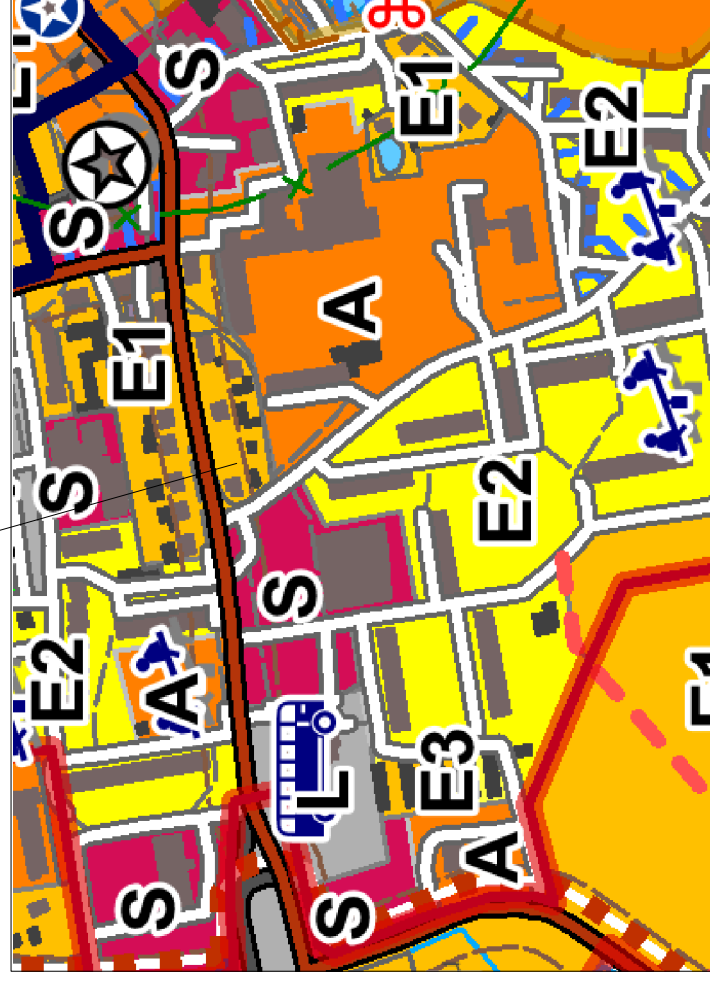


Planeeringuala asukoht

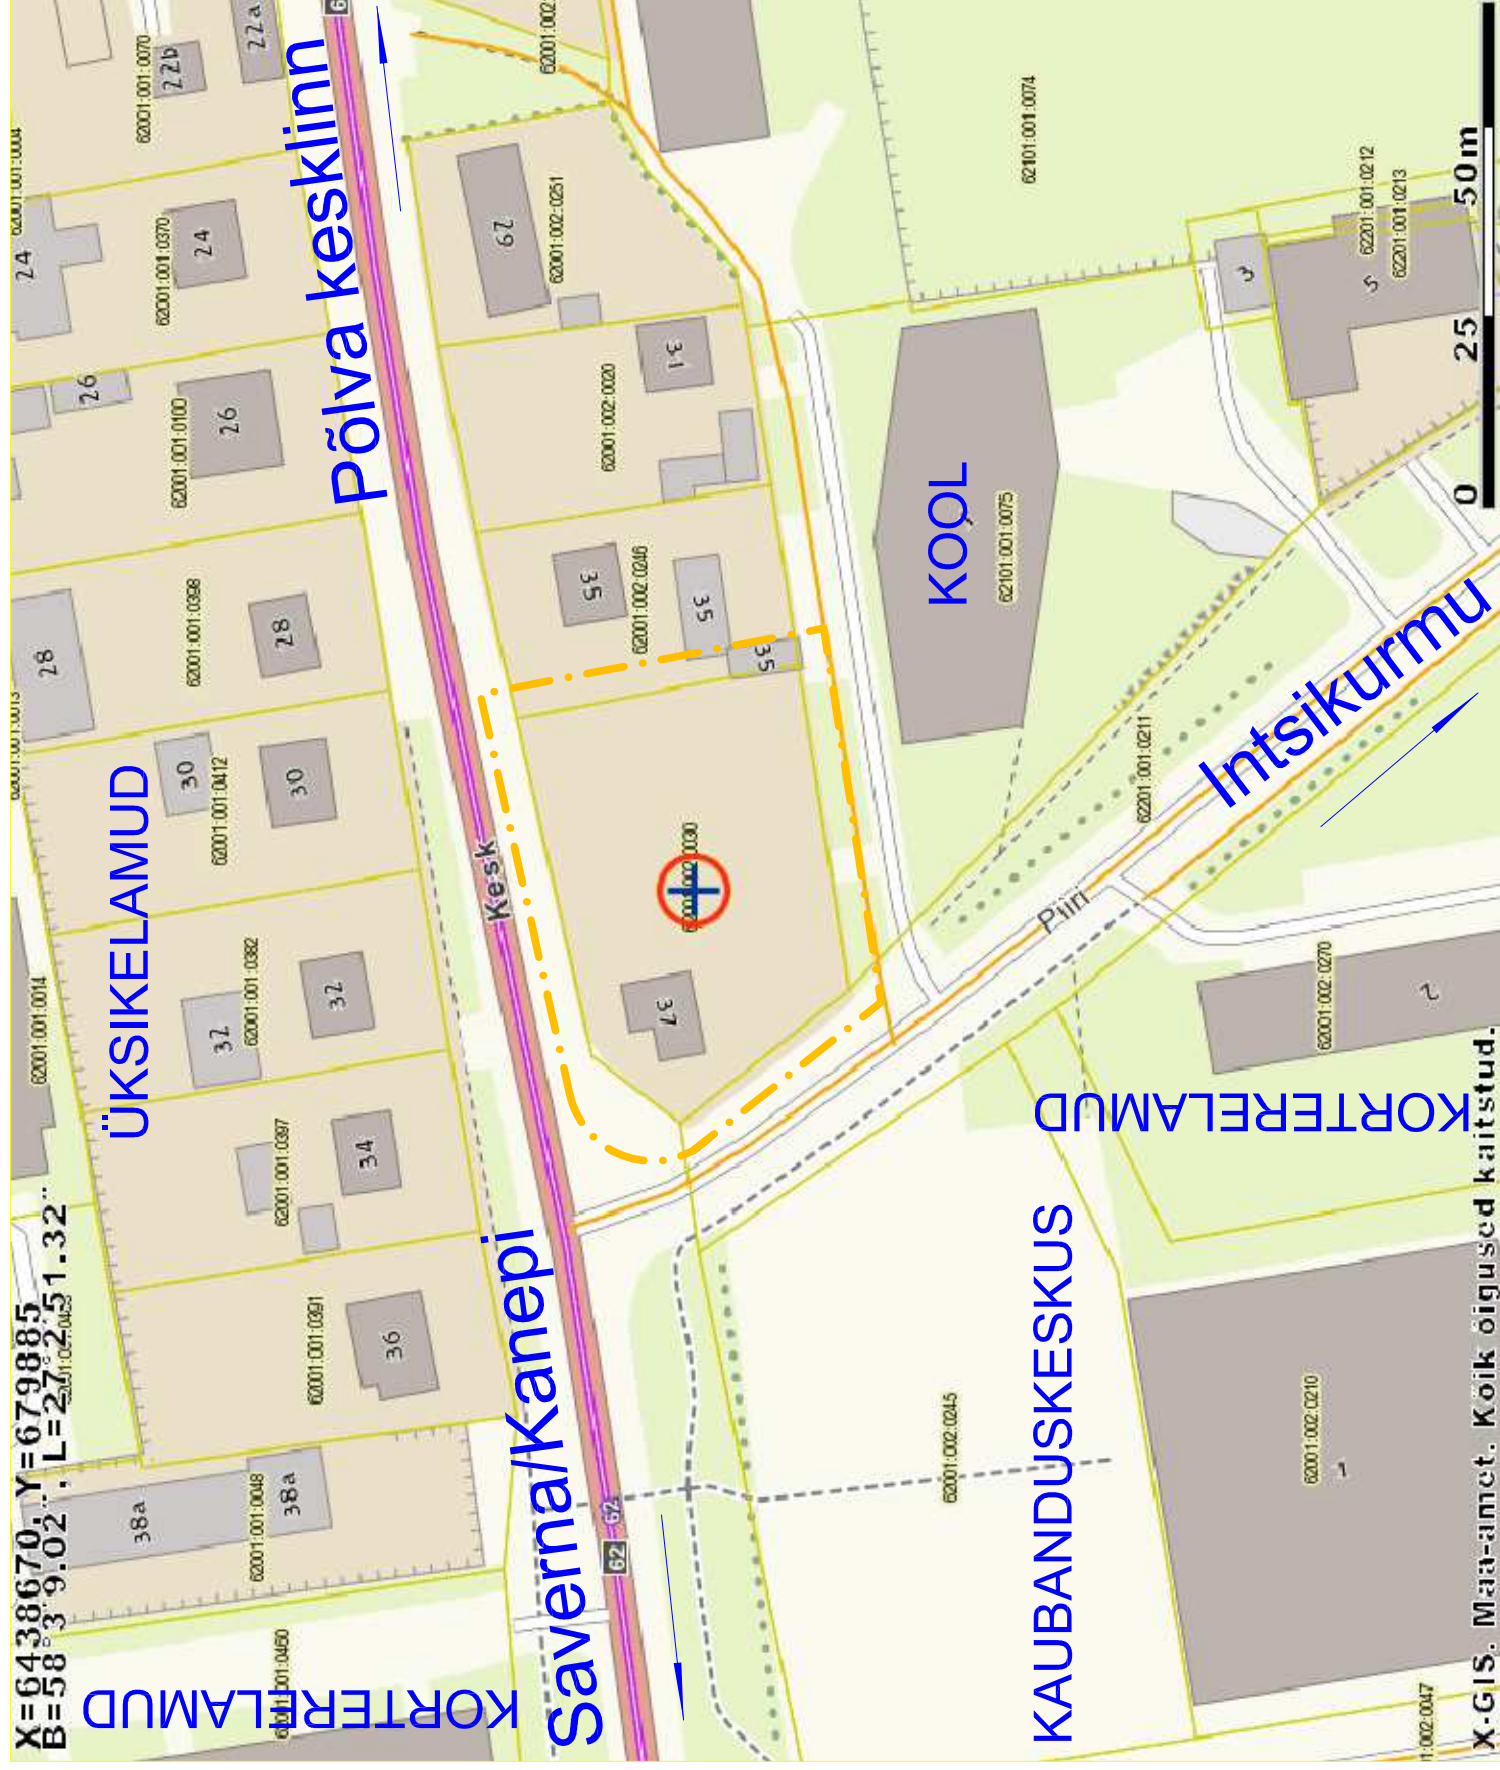

Väljavõte Põlva valla üldplaneeringust

TINGMÄRGID:

PLANEERITAVA MAALA PIIR

Marks Maja OÜ		Reg.nr. 11704922	Joonis:	Põlva linnas Kesk tn 37 detailplaneering.	DP-2
Büroo juhataja	A.Roht	EEP 001698		Lähikirikonna funktsionaalsed ja	DP0218
Koostas	A.Roht	E450/2009		linnaehituslikud seosed.	M 1:1000
Koostas	P.Torop		Address:	Kesk tn. 37, Põlva linn,	Staadium DP
				Põlva vald, Põlvamaa	Juuni 2019
			Tellijä:	PÕLVA VALLAVALITSUS	