

LEPPEMÄRGID

ALUSKAART (EESTI PÕHIKAART)

	Puittaimestik
	Haritav maa
	Märgala
	Lage ala
	Seisuveekogu
	Vooluveekogu, kraav
	Õu hoonetega (sh vare, vundament)
	Tee (kohalik tee)
	Rada
	Metsasiht
	Nõlv
	Veevõrgu, märgala nimi
	Rosma
	Lambamärgi
	Külanimi
	Kohanimi

PIIRID

	Põlva valla piir välispuhvriga
	Põlva linna piir
	Tiitetasustusala piir

PIIRANGUD

	Kalda piiranguvöönd
	Riigimaantee ja raudtee kaitsevöönd
	35 kV ja 110 kV elektrilihtlini kaitsevöönd
	Kaitsevöönd / kuja / piiranguvöönd
	Riigikaitse objekti piiranguvöönd
	Põlva järve ehituskeeluvöönd

MAAVARAD

	Maardla
--	---------

VÄÄRTUSTATUD ALAD JA OBJEKTIID

	Miljööväärtuslik hoonestusala
	XX sajandi väärtusliku arhitektuuripärandi objekt
	Maamärk
	Väärtuslik maastik
	Ilus teelõik
	"Eesti ürglooduse raamatu" objekt - rändrahn
	Allikas
	Väärtuslik põllumajandusmaa

TEHNILINE INFRASTRUKTUUR

	Raudtee
	Riigimaantee
	Tänav
	Perspektiivne tänav
	Perspektiivne karjääri teenindustee
	Kergliiklustee
	Perspektiivne kergliiklustee
	Likumisrada
	Elektriõhuliin
	Elektri alajaam 110/35/10
	Elektri alajaam
	Ühiskanaliseerimise teenindav reoveepuhasti
	Ühisveevärki teenindav puurkaev
	Perspektiivne ühisveevärki teenindav puurkaev
	Ühisveevärki teenindav veetõõlusjaam
	Jäätmejaam
	Perspektiivne biogaasijaam
	Maaparandussüsteemi ala
	Maaparandussüsteemi eesvool
	Riigi hallatav maaparandussüsteemi eesvool
	D-kategooria gaasitorustik
	Sidemast
	Bussijaam

ROHELINE VÕRGUSTIK

	Rohelise võrgustiku tuumala tähisega
	Rohelise võrgustiku astmelaud tähisega
	Rohelise võrgustiku koridor tähisega
	Riigimets


RESERVEERITUD ALAD

	Puhkeala hoonete ehitamise õigusega
	Puhkeala hoonete ehitamise õigusega
	Kompensatsiooniala (keskkonna iseregulatsiooni toetamine maastiku struktuuri mitmekesisuse kaudu, kaitse puhver inimtegevuse mõjude leevendamiseks)

KAITSTAVAD ALAD JA OBJEKTIID

	Looduskaitseala (LKA), loodusala
	maastikukaitseala (MKA), hoiuala (HA)
	Hoiuala kaitstav vooluveekogu
	Väljaspool kaitseala asuv püselupaik
	Väljaspool kaitseala asuv väriselupaik
	Väljaspool kaitseala asuv kaitsealuse liigi kasvukoht / elupaik
	Kaitstava liigi elupaik - jõgi
	Väljaspool kaitseala asuv kaitsealuse liigi kasvukoht
	Väljaspool kaitseala asuv kaitsealuse liigi elupaik
	Kaitstav üksikobjekt - puu
	Kaitstav üksikobjekt - rändrahn
	Kaitstav üksikobjekt - allikas
	Väljaspool kaitseala asuv poollooduslik kooslus (niit)
	Kultuurimälestis registrinumbriga
	Kultuurimälestis registrinumbriga
	Kohaliku omavalitsuse poolt kaitstav kultuurimälestis (ÜP 2002)

	E1 Elamu (väikeelamu)
	E2 Elamu (korterelamu)
	E3 Elamu (väike- ja korterelamu)
	E4 Elamu (väikeelamu) - väljaspool tiheasustusala
	E5 Elamu (väikeelamu) - väljaspool tiheasustusala
	A Üldkasutatav ala
	S Segahoonestusega ala
	T1 Tootmisala (tootmistehnoloogia ei vaja insener-tehnilisi meetmeid keskkonnatingimuste täitmiseks, lubatud on keskkonnasõbralik tootmine ja seda teenindavate infrastruktuuride rajamine)
	T2 Tootmisala (tootmistehnoloogia vajab insener-tehnilisi meetmeid keskkonnatingimuste täitmiseks)
	T3 Tootmisala (jäätmekehtluse ja puhastusmeetmete alune, nende laienemiseks ja teenindamiseks vajalik maa)
	T4 Tootmisala (maavarade kasutamiseks ja kaevandamiseks ette nähtud maa)
	R Riigikaitseala
	L Transpordiala
	M Mängu- või spordiväljak
	P Perspektiivne mängu- või spordiväljak
	Perspektiivne külaplats
	Supelrand
	Availik juurdepääs kallasarjale
	Paadi vetelaskmise koht
	Põlva linna kultuuritelg

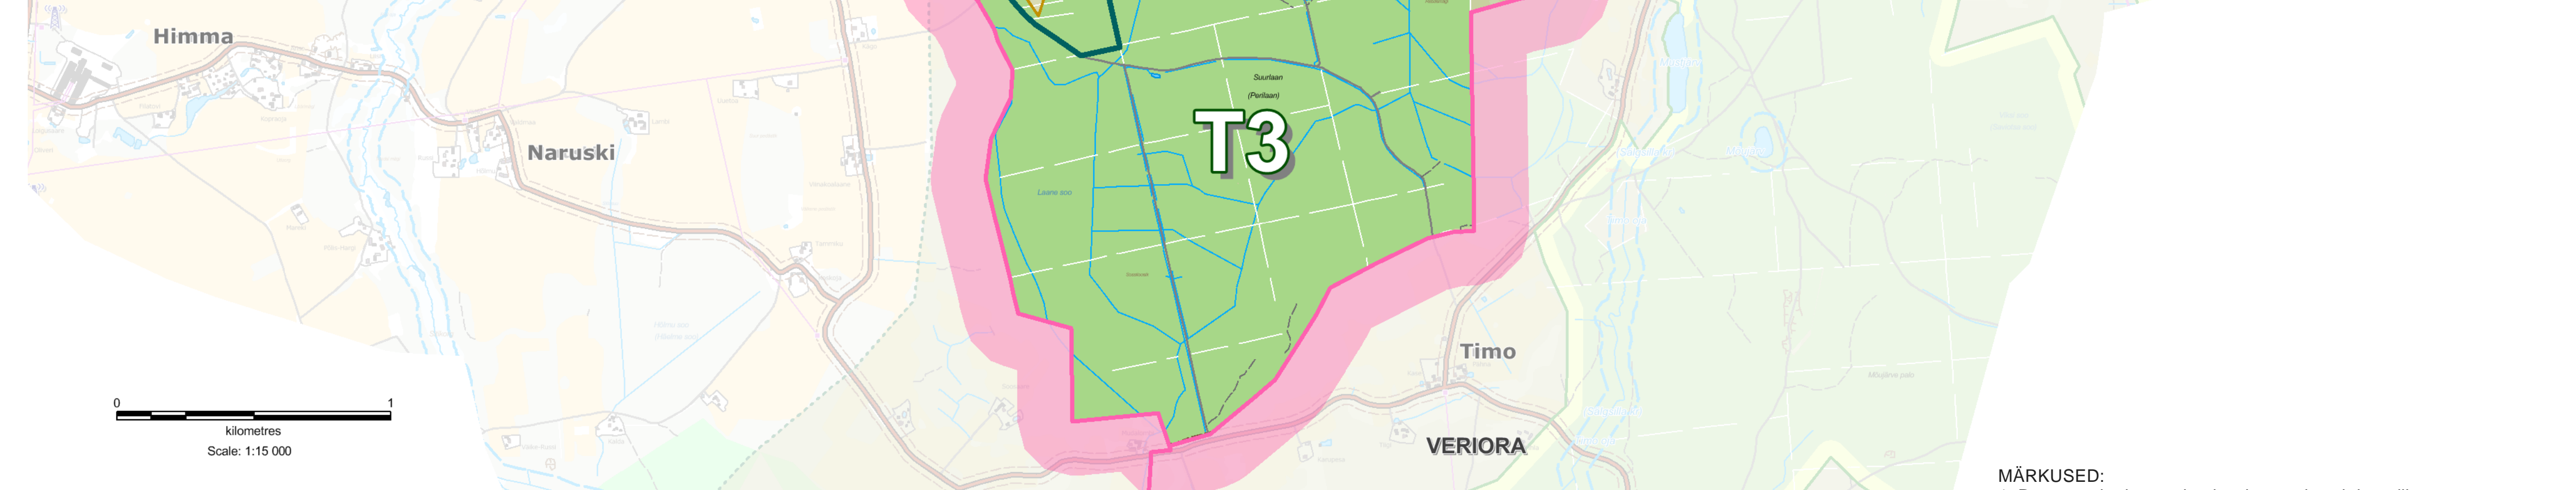

MÄRKUSED:

- Reserveeritud maatulundusala moodustab kaardil vastava värviga kajastatud põhikaardi andmekihidest: puittaimestik, märgala, lage ala, haritav maa; väärtusliku põllumajandusmaa kaardikihist ja riigimetsa kihist.
- Himmaste liivakarjääri maa-ala T4 on võimalik tootmisalana kasutada siis, kui on täidetud Põlva Vallavolikogu 10.02.2016 otsuse nr 1-3/11 "Arvamuse andmine Himmaste liivamaa Himmaste liivakarjääri kaevandamise loa taotluse ja otsuse eelnõu kohta" toodud tingimused ja kaevandamisluuba on väljastatud."
- Kaitstavad alad ja objektid, kalda piiranguvöönd - Keskkonnaregister: Keskkonnatabe Keskus 12.2016. Kultuurimälestised - Muinsuskaitseamet 04.2015 skeem Teed ja tehnovõrgud.
- Tehnilise taristu planeeritud arengud kajastab skeem Teed ja tehnovõrgud.
- Eesti põhikaart - Maa-amet. Andmekihid pärinevad Eesti topograafia andmekogust (ETAK) andmebaasi väljavõttest kuupäevaga 09.01.2015. Ei kajasta üldplaneeringuga reserveeritud ruumikasutus.
- Koordinaadid on L-EST 97 süsteemis.
- Joonise värvid on niiskuse- ja valgustundlikud.

VÄLJATRÜKI KUUPÄEV: 30.07.2018

Koostajad:
Põlva Vallavalitsus / info@polva.ee
OÜ Pärnu Instituut (projekti juht Raimo Klesment) /
pärnuinstitiit@gmail.com

Joonised:
kuloni 01.2016 OÜ Pärnu Instituut (Tuuli Veersalu)
alates 03.2016 OÜ Siäär Planeeringud (Piret Põllendik)