




TILSI MÕISA PEAHOONE KATUS
Tehtud tööd 2017 a. lõpu seisuga

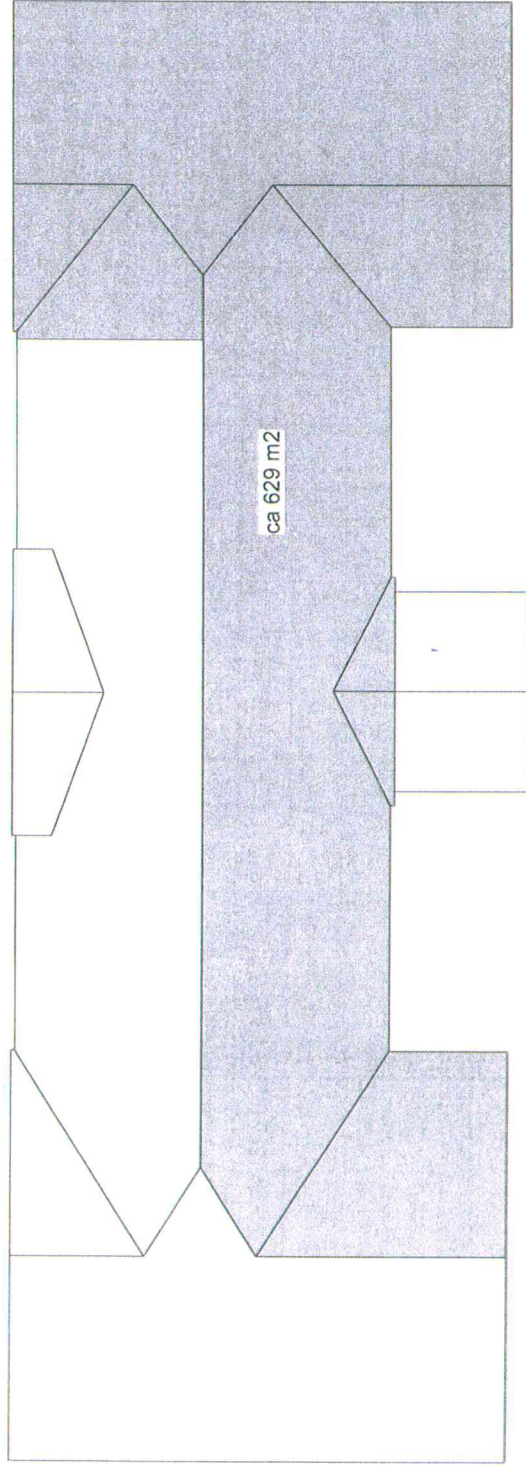

-  - Paigaldatud uus katus - käsitsivaltsitud Zn-plekk
-  - Vana katusekate - eterniitplaat ca 529 m2