

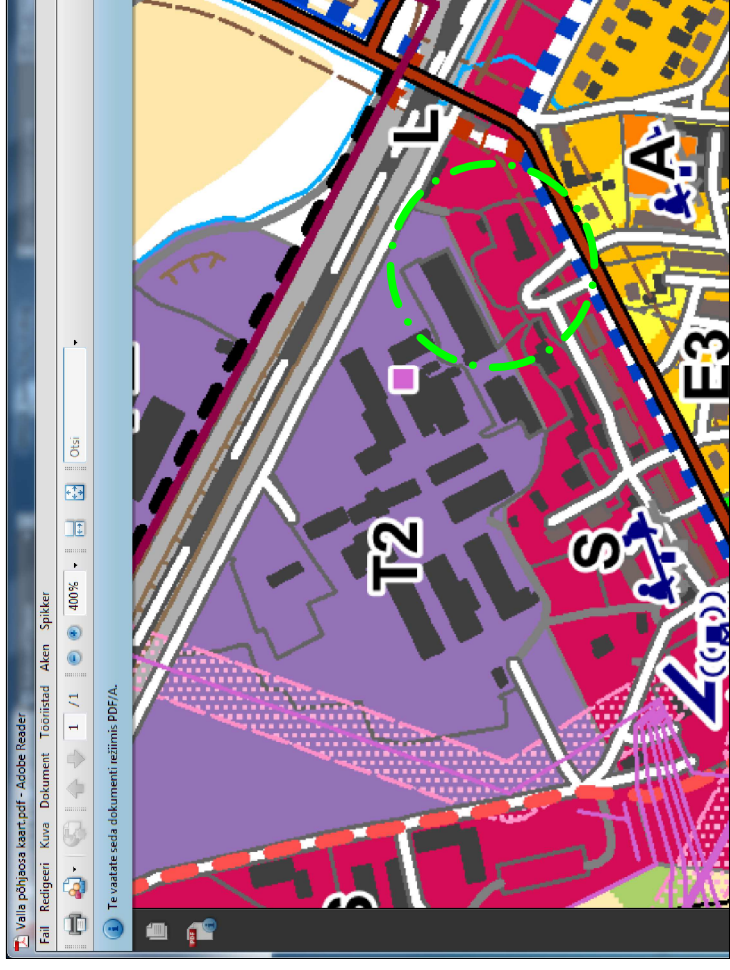


Rapina

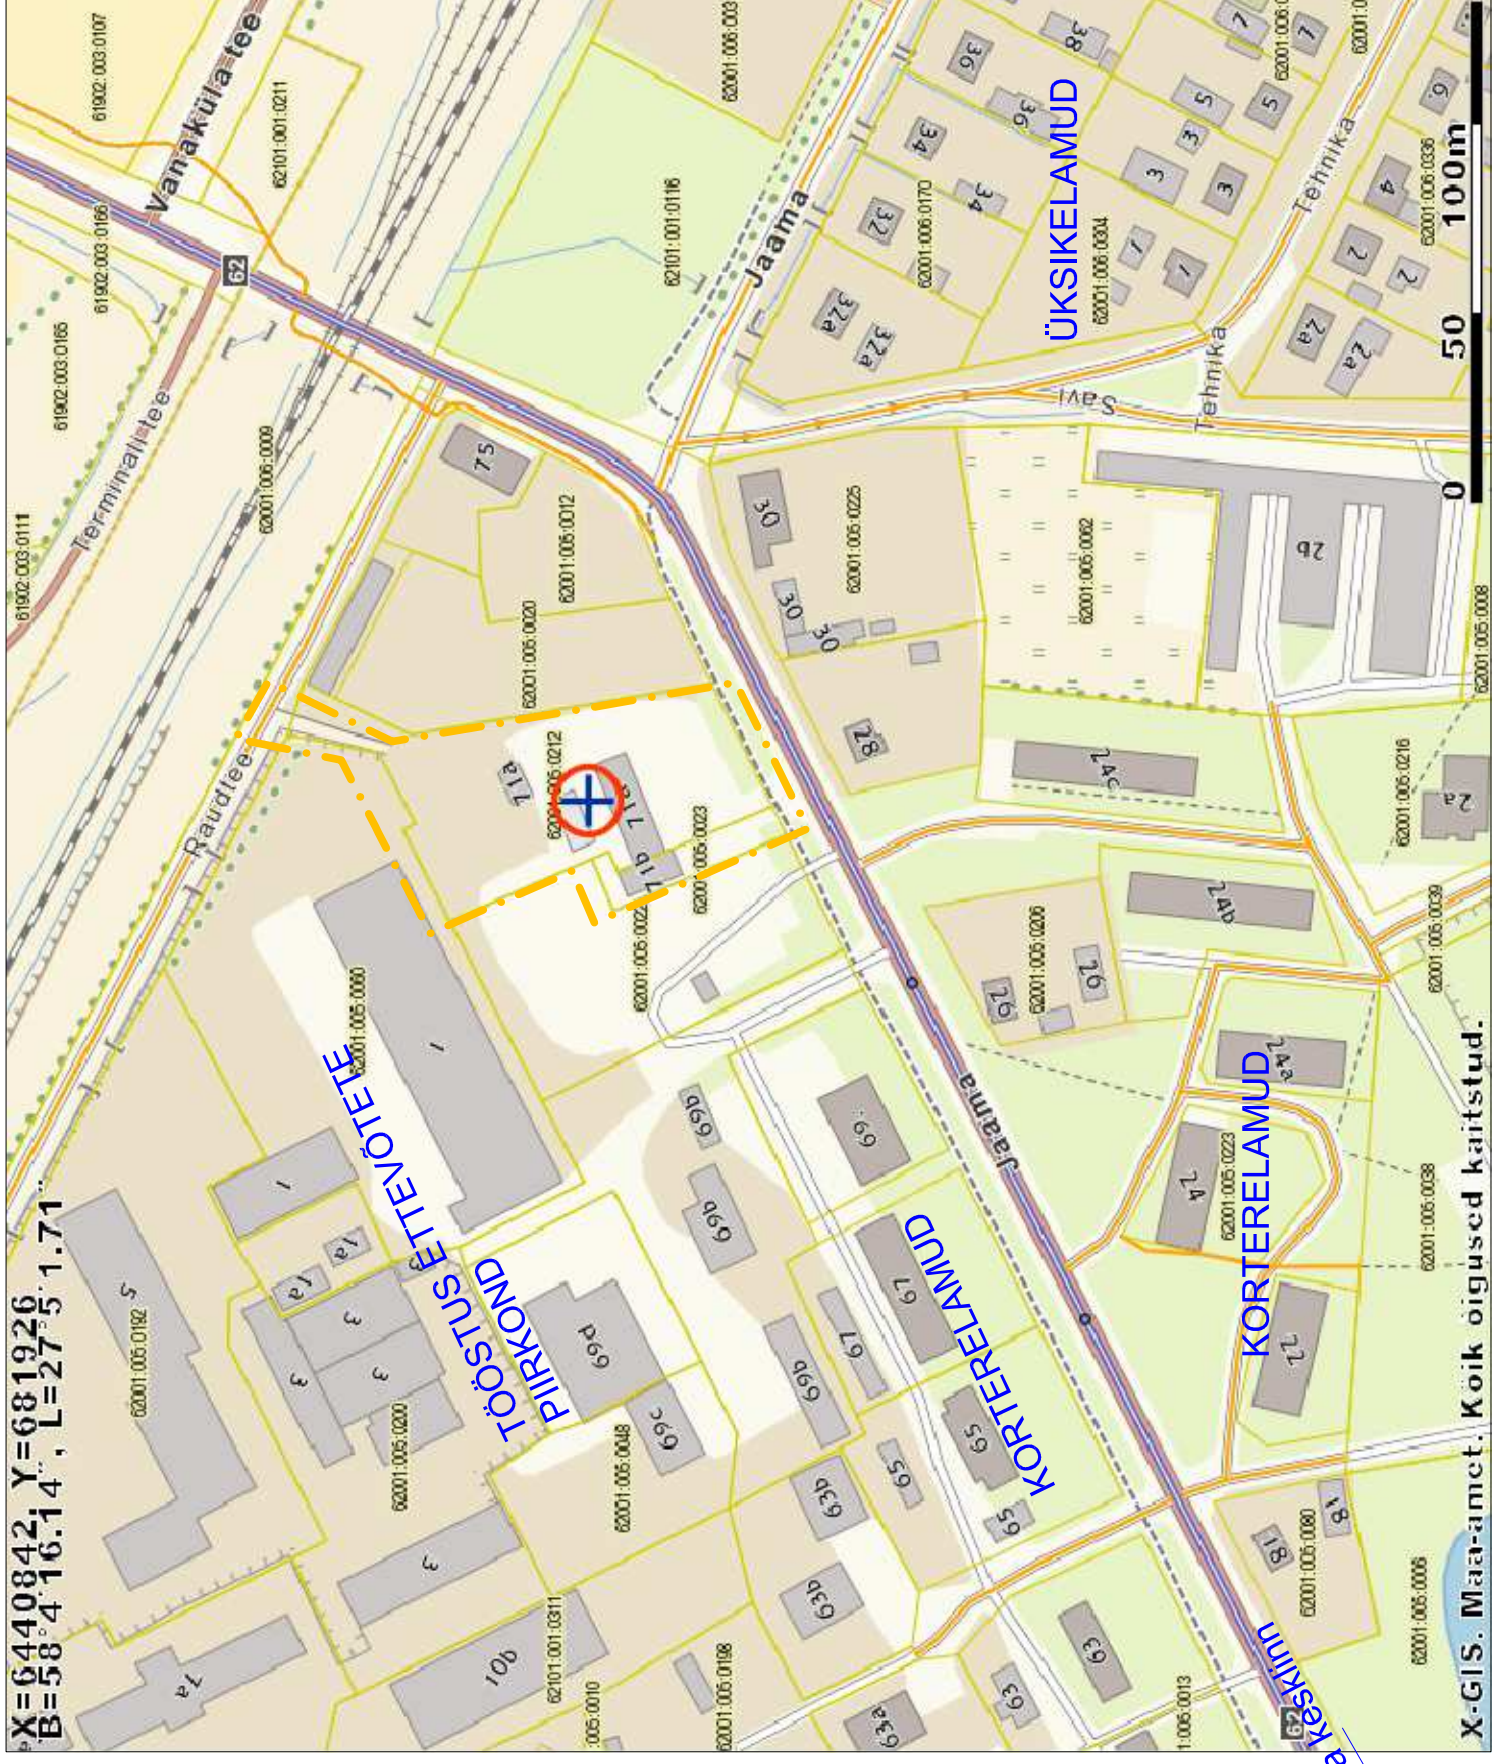

Väijavõte Põlva valla üldplaneeringust

Põlva raudteijaam

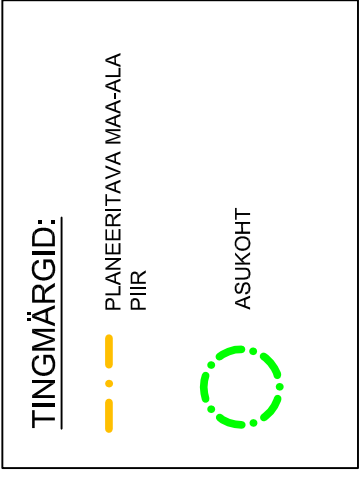

### Marksij Maja OÜ

Reg.nr: 11704922 EKP 001698 E 450/2009	Joomis: Põlva linnas Jaama 71a detailplaneering. Lähikirkonna funktsionaalsed ja linnaehituslikud seosed.	DP-2
Büroo juhataja A. Roht	Address: Jaama 71a, Põlva linn, Põlva vald Põlvamaa	DP0118
Koostas A. Roht		DP
Koostas P. Torop		M 1:2000
	Tellijä: OÜ PERIKO TEHNIK	Märts 2019