


# PÕLVA LINNAS KESK TN 37 ASUVA KATASTRIRÜKSUSE JA SELLE LÄHIALA DETAILPLANEERING

## OLEMASOLEV OLUKORD M1:500

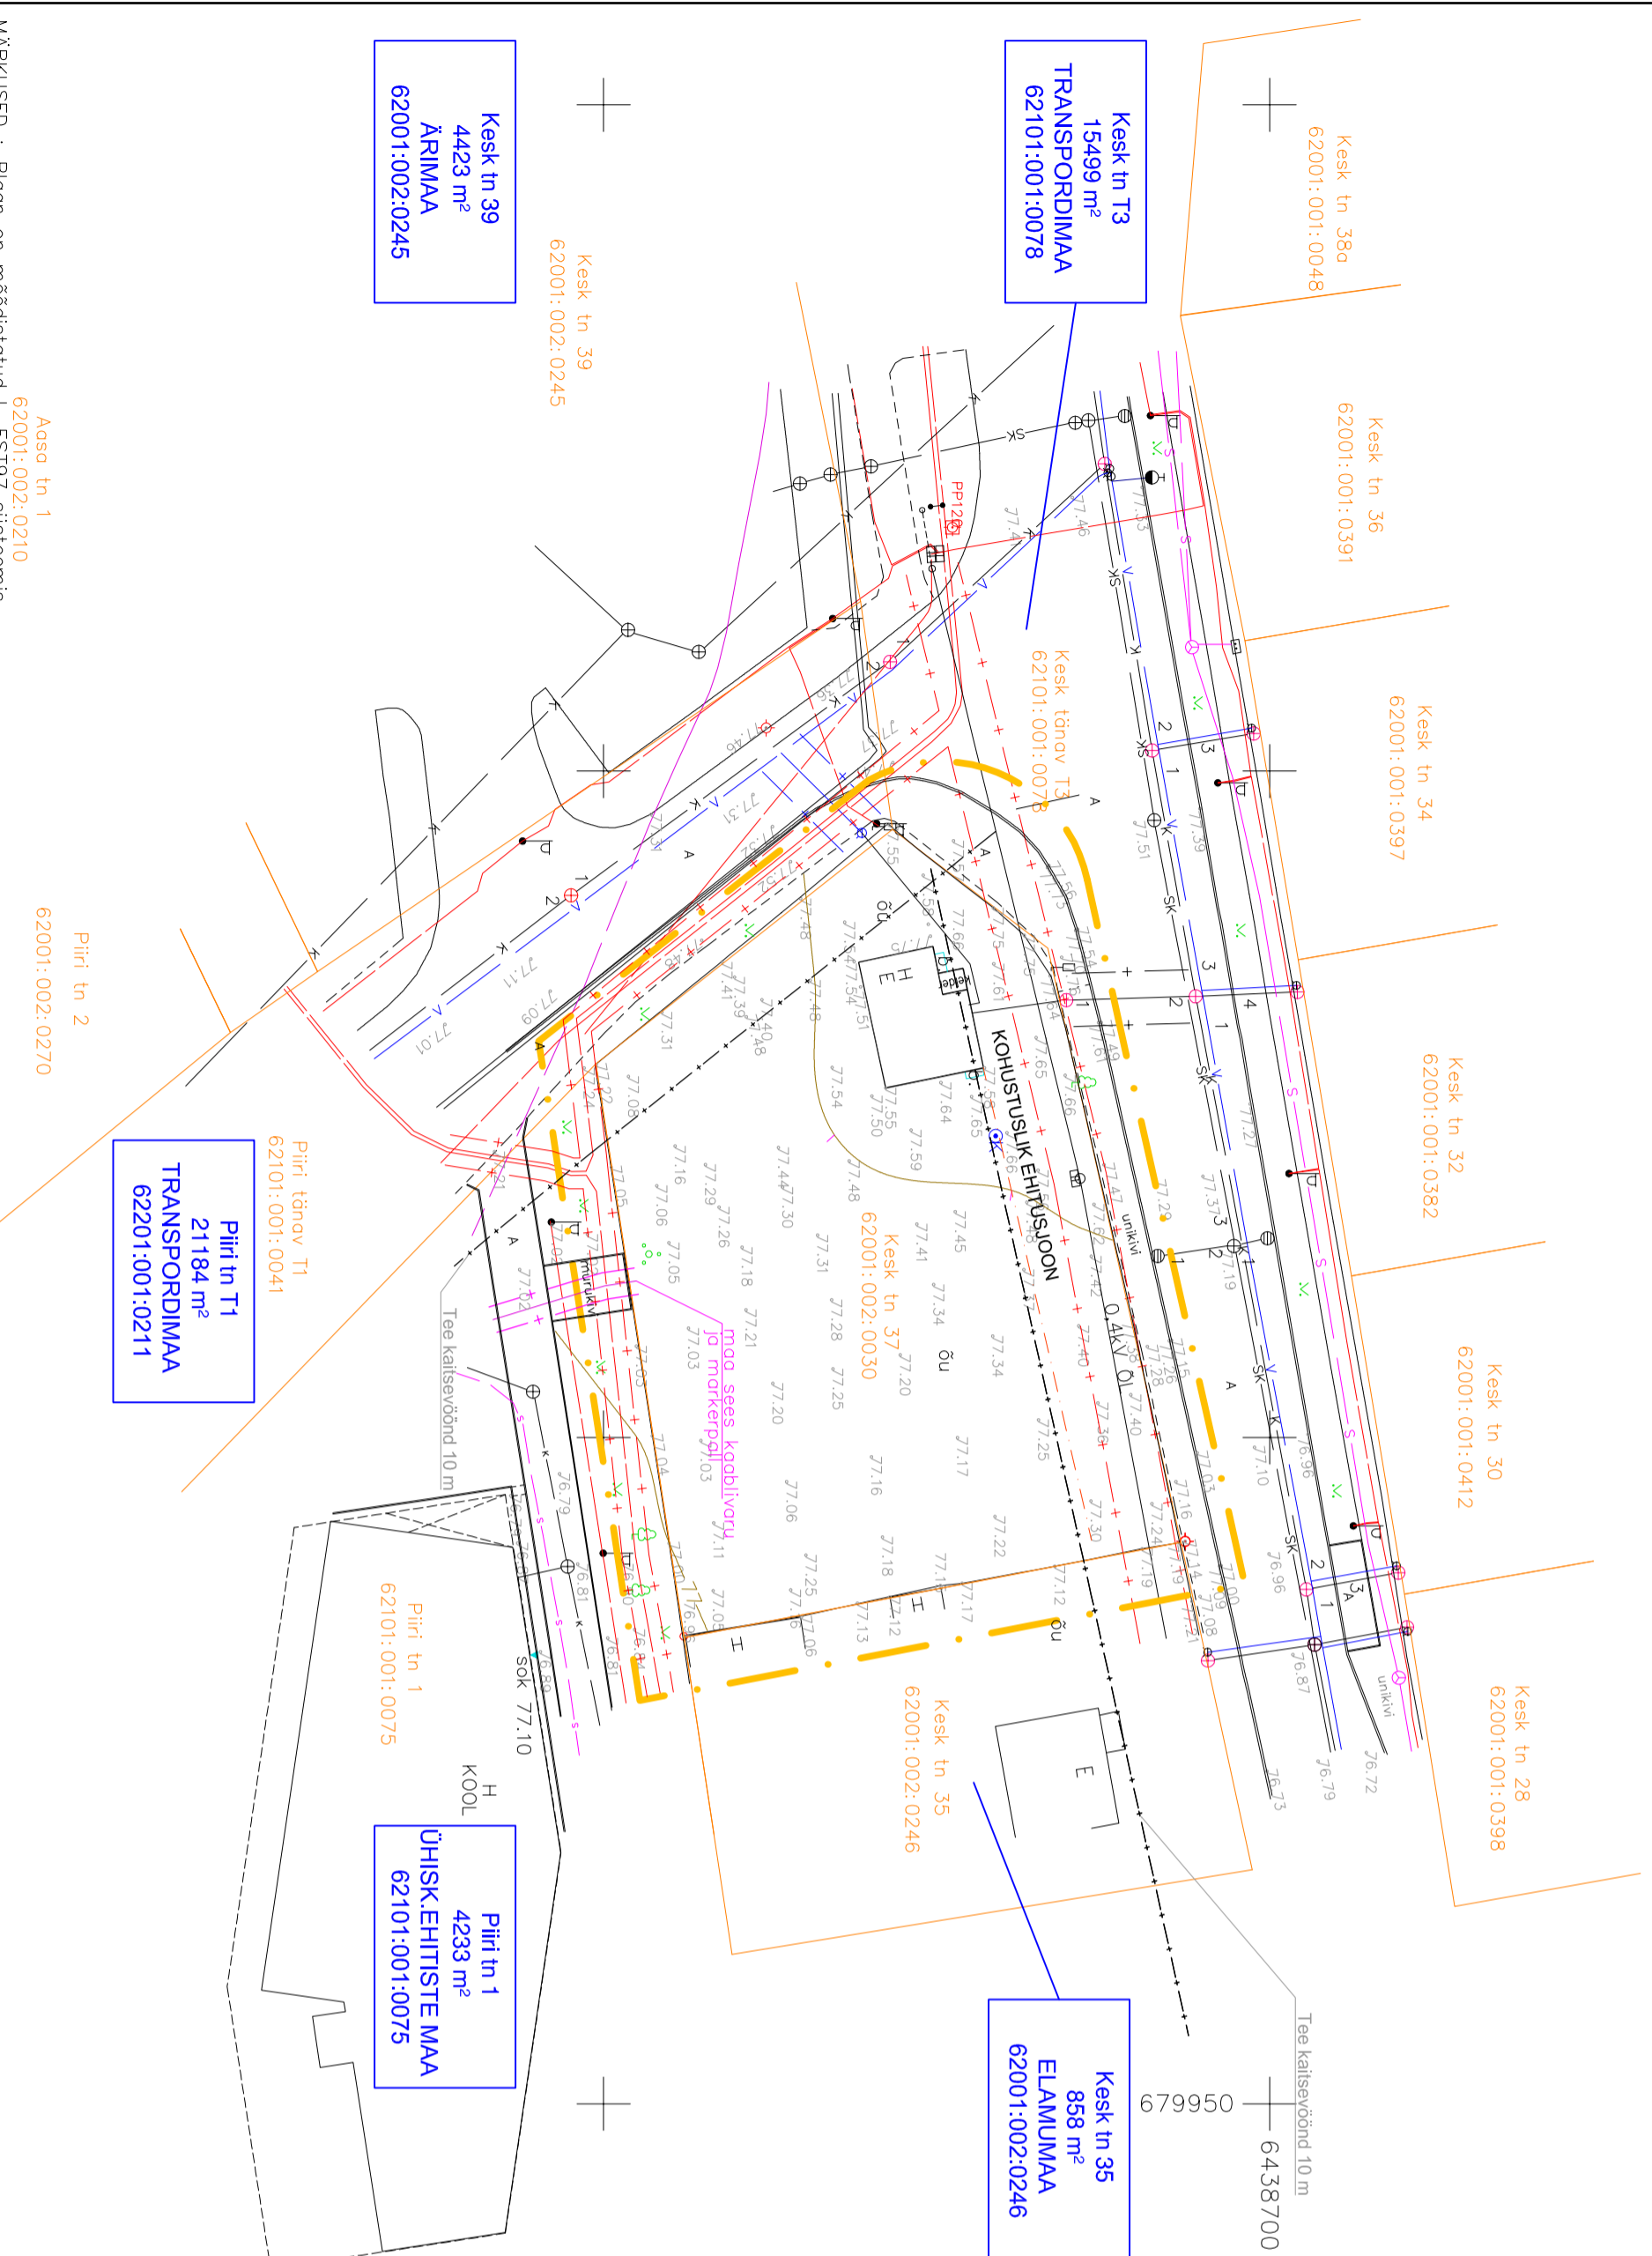

### LEPPEMÄRGID:

	PLANEERITAVA MAA-ALA PIIR
	OLEMASOLEVAD KINNISTU PIIRID
	O.LOLEV ELUMAJA
	OLEMASOLEV TEE
	OLEMASOLEV TEE KAITSEVÕND
	OLEMASOLEV EL. OHULIN KAITSEVÕNDIGA 2M, LITUMISKILP
	OLEMASOLEV EL. MAKKABEL KAITSEVÕNDIGA 1M
	OLEMASOLEV VEETORUSTIK KAITSEVÕNDIGA 2M
	OLEMASOLEV KANALISATSIOONI TORUSTIK KAITSEVÕNDIGA 2M
	OLEMASOLEV SIDEKABEL KAITSEVÕNDIGA 1M
	OLEMASOLEVAD VEE JA KAN. JA KAEVUD

MÄRKUS: Tee kaitsevõnd: Kesk tänaval 10m, Pihit tänaval 10m

MÄRKUSED : Plooni on mõeldistatud L-EST197 süsteemis  
Kõrgused EH2000 süsteemis  
Mõõdistamise ajal lümeekni paksus ca15cm

A&O MAAM60DUBUROO 00	Põhik Asus 6 Tel. 9 47 89
Põlva linn, Kesk tn 37 geodeetiline alusplaan	Töö nr. 19/18 M 1:500
Objekt omanik	Põlva linn, Kesk tn 37
Tellij	Tegevustsenaar Tercare OÜ
Töö tähtaeg	17.9.14, 30.10.14
Ähvardaj	E. Selgus A. Parts
	Revisioonid 22.02.2018.g 22.02.2018.g

<b>Marksji Maja OÜ</b>	Reg nr. 11709822 KES 00198 KES/2009	Joonis: Põlva linnas Kesk tn 37 asuva katastrirüksuse ja selle lähiala detailplaneering. OLEMASOLEV OLUKORD.	DP-3
Bituoo juhataja	A.Rohit	Address:	DP0218
Koostlas	A.Rohit	Kesk tn. 37, Põlva linn, Põlva vald, Põlvamaa	M 1:500
Koostlas	P.Torop	Tallinn	Staadium DP
		PÕLVA VALLVALITSUS	Sept. 2019