


Peri RKA
15 ha
300 ie

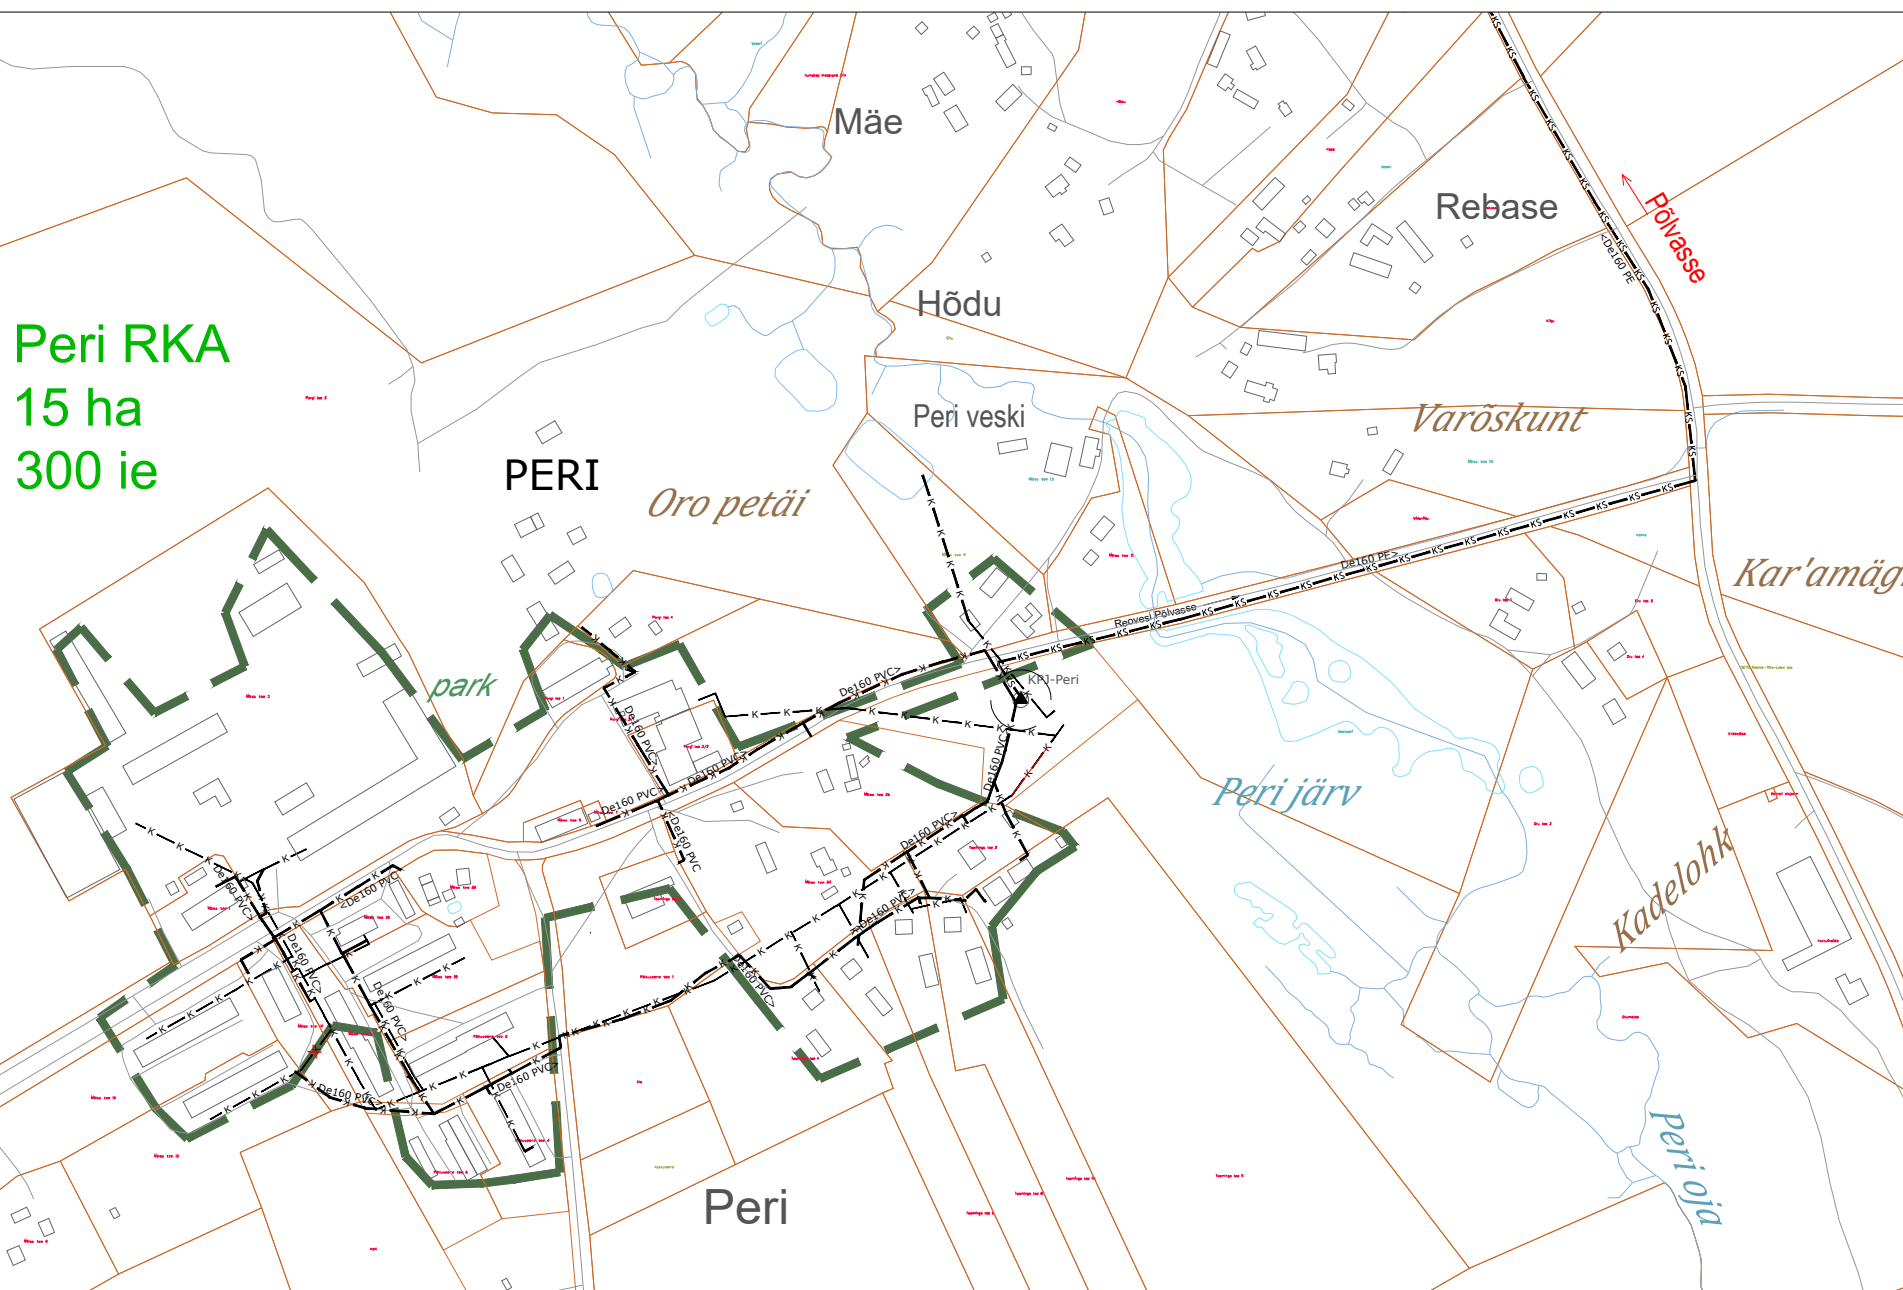

Leppemärgid

- K — Olemasolev isevooline kanalisatsioonitoru
- KS — Olemasolev survekanalisatsioon
- - - - Sanitaarkaitseala/kuja
- Katastri piir
- Reoveekogumisala piir
- ⊙ KPJ Olemasolev reoveepumpla



Keskonnalahendused OÜ
www.keskonnalahendused.ee
info@keskonnalahendused.ee
TEL: 5109135
Laki tn 14a, Tallinn 10621

Projektijuht: Indrek Tamberg
Koostaja: Epp Uus

Tellija: AS Põlva Vesi

Töö nimetus: Põlva valla ühisveevärgi ja -kanalisatsiooni arendamise kava aastateks 2019-2030

Objekt: Põlva maakond, Põlva vald, Peri küla

Leht: Peri küla kanalisatsiooni asendi plaan

Töö nr: 29-18

Stadium:

Kuupäev:
21.12.2018

Möötkava:
1:5000

Joonise nr: 1-7-K