


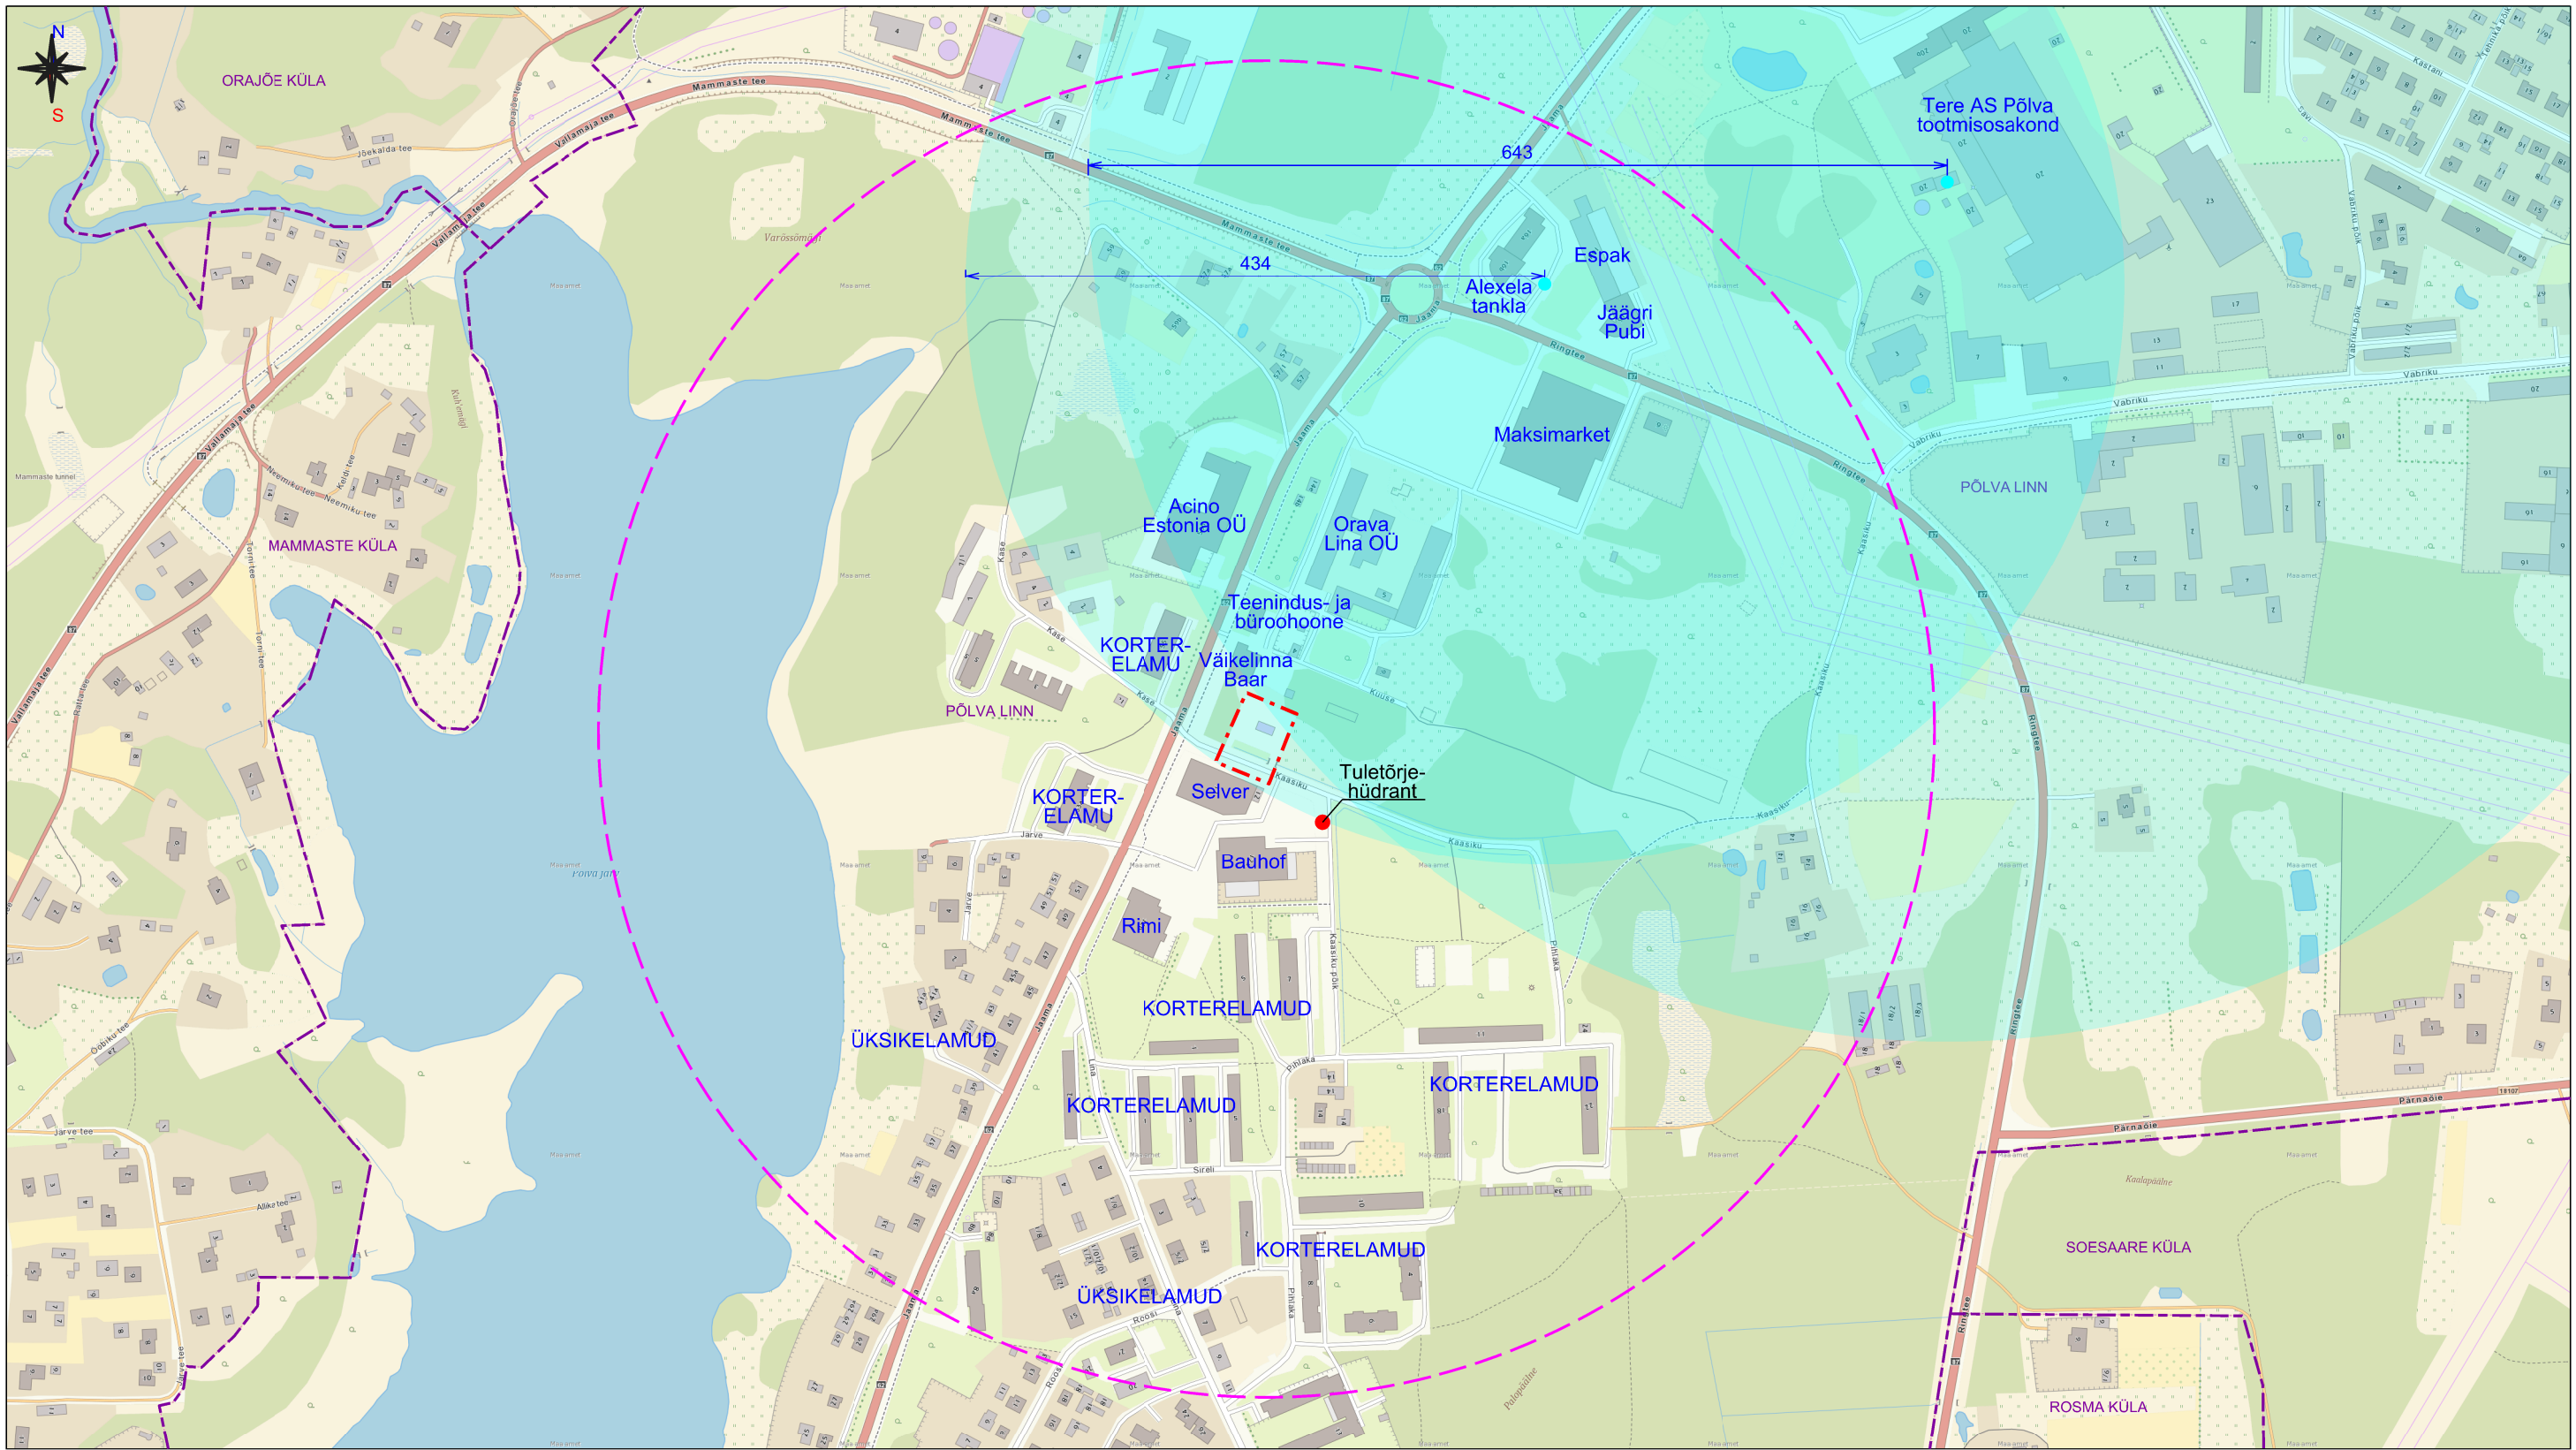

Aluskaardina on kasutatud Maa-ameti põhikaarti WMS-teenusena.

- Leppemärgid:
- Planeeringuala piir
 - Asustusüksuse piir
 - Asustusüksuse nimetus
 - 500 m raadius planeeringuala keskmeest
 - Ohtlik ettevõtte koos ohualaga

OÜ Hendrikson & Ko
Raekoja plats 8
Tartu 51004

tel 740 9800
hendrikson@hendrikson.ee



Projektijuht
Jaana Veskimeister

Koostaja
Jaana Veskimeister

Kuupäev
21.08.2020

Töö koostamisest huvitatud isik
Aqua Pesulad OÜ

Asukoht
Põlva linn

Töö nimetus
**Kaasiku tn 3 katastriüksuse ja lähiala
DETAILPLANEERING**

Joonis
Situatsiooniskeem

Töö nr 20003731 Mõõt 1:5000 Joonise nr 1