


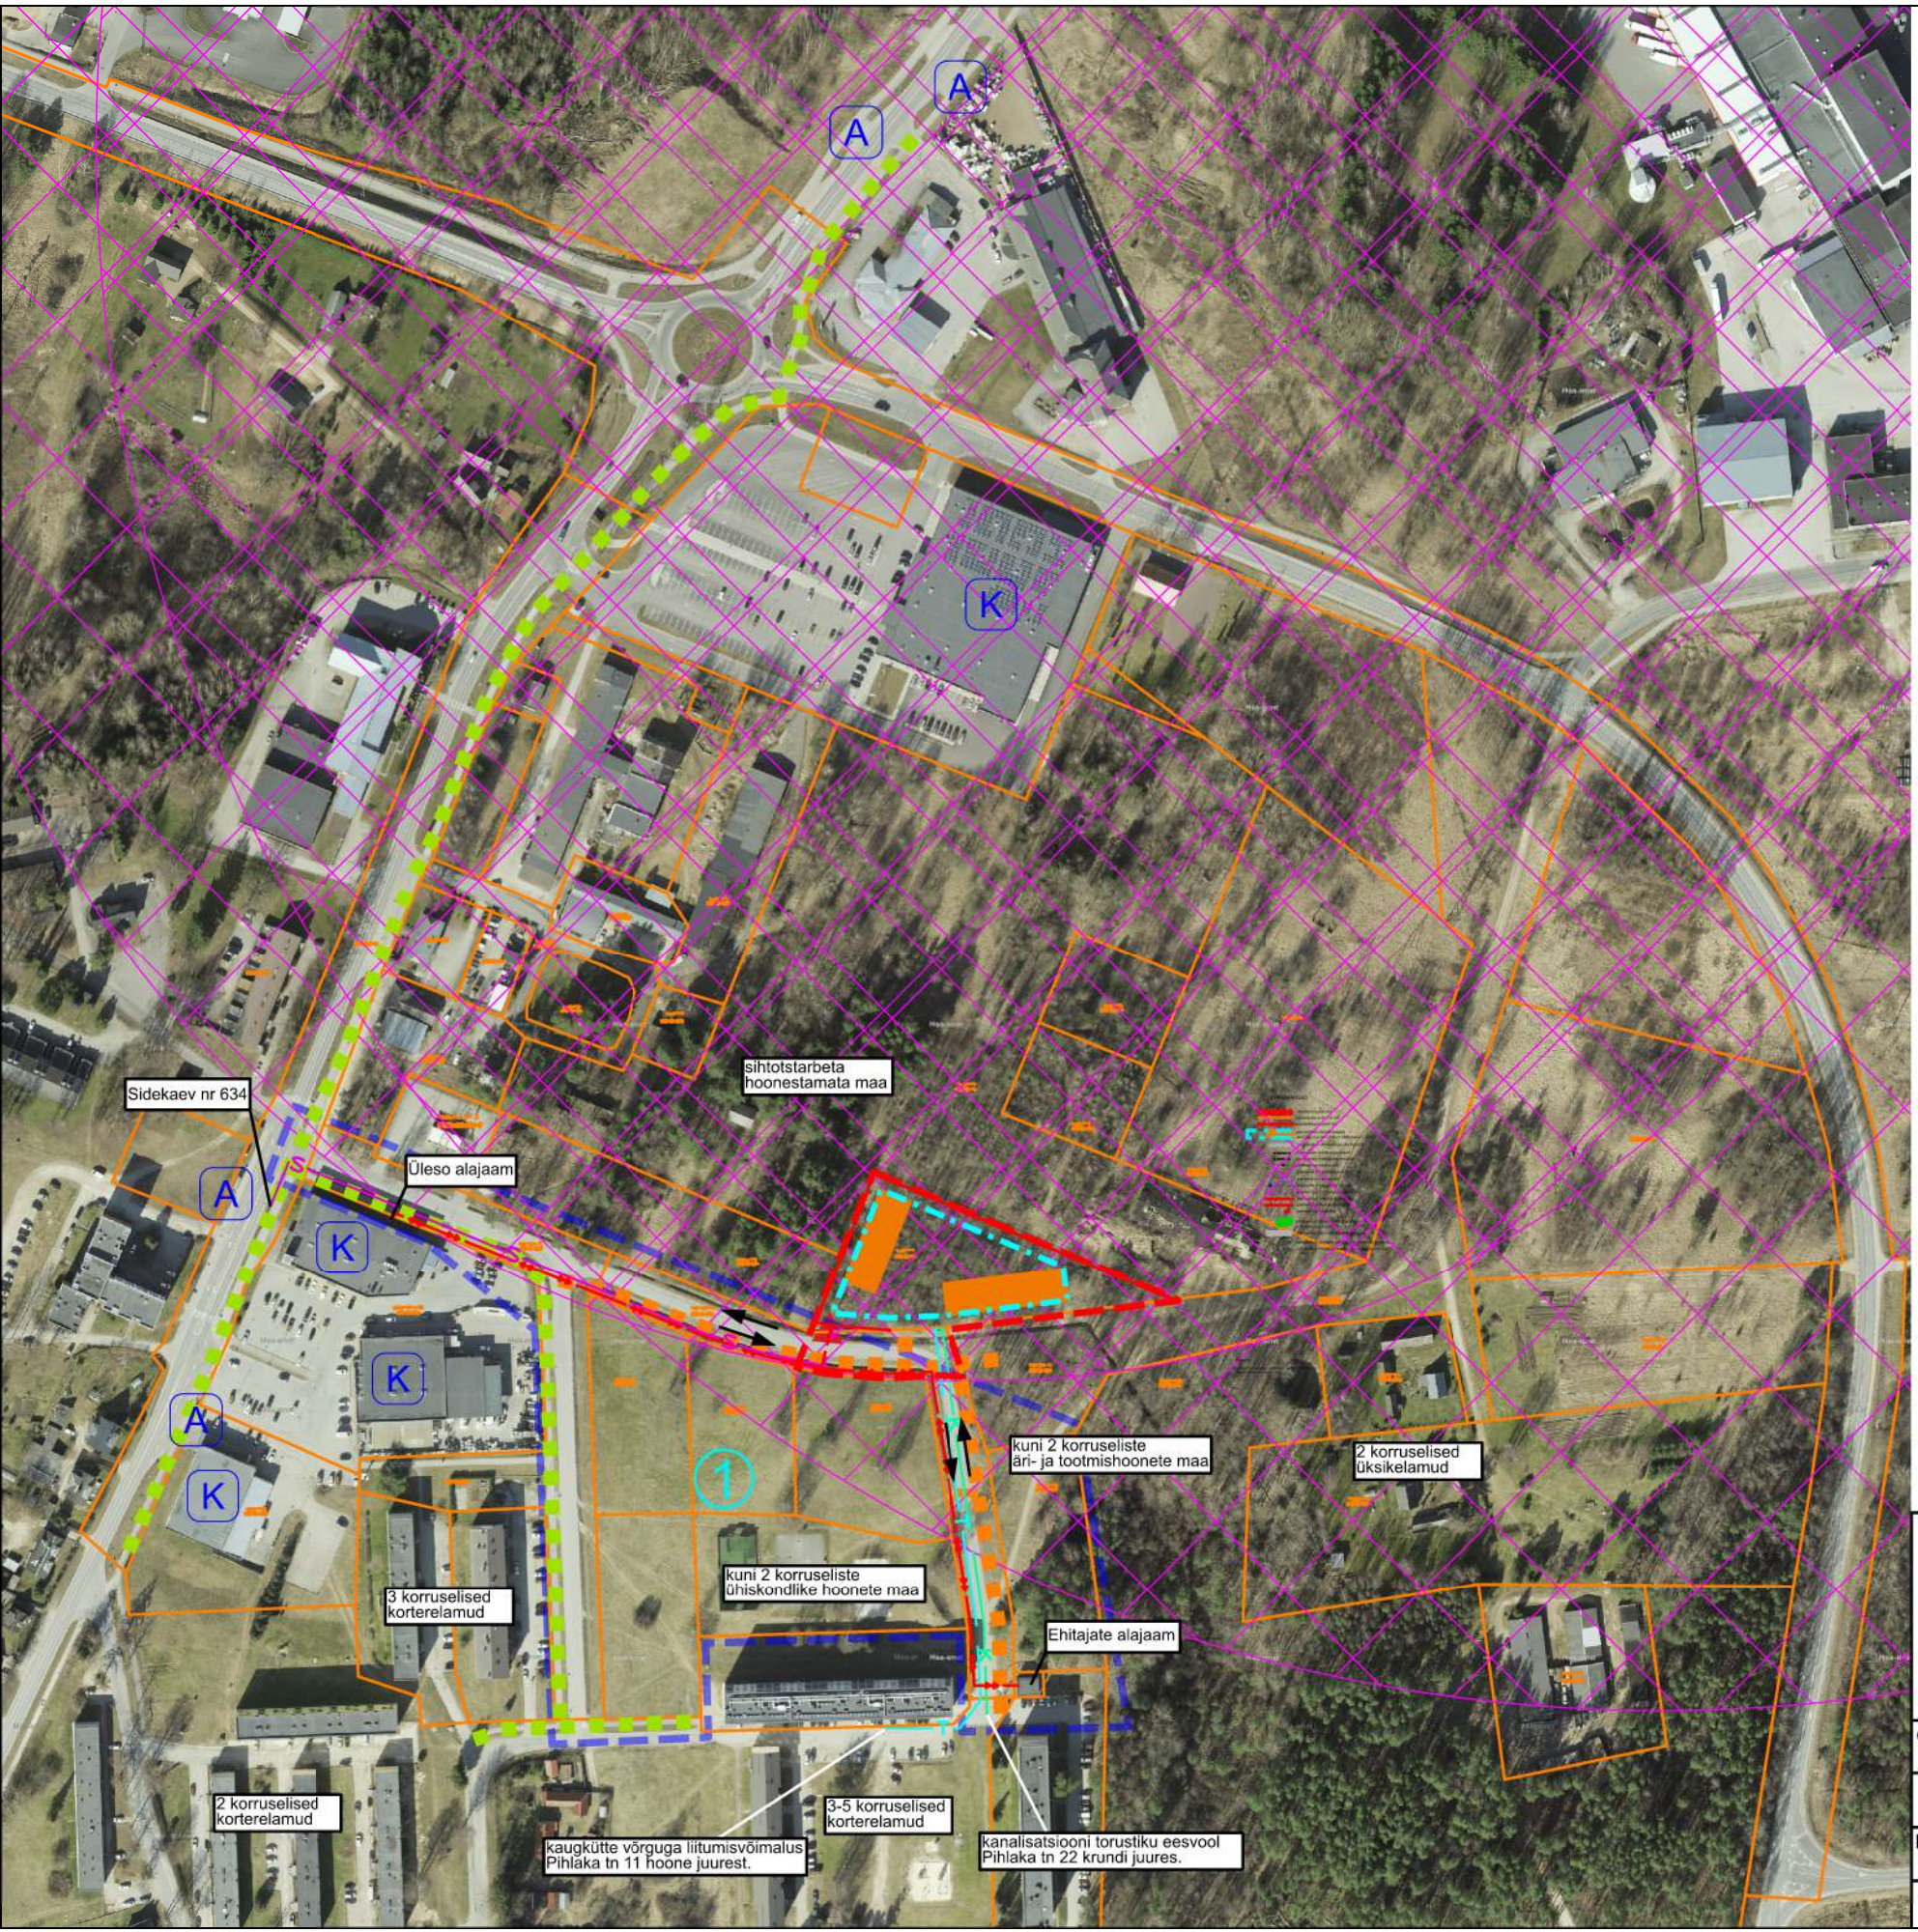

LEPPEMÄRGID

- planeeringuala piir
- kontaktvööndis paikneva planeeringuala piir
- olemasolev krundipiir
- planeeritud hoonestusala/ ehitise suurim lubatud ehitisealune pind
- C-kategooria ohtliku ettevõtte ohuala
- olemasolev kauplus
- olemasolev bussipeatus
- põhilised olemasolevad ja kavandatavad kergliiklusteed
- sõidusuunad
- planeeritud võimalik juurdepääs krundile
- Põlva linnavolikogu 06.02.2003.a. otsusega kehtestatud "Põlva linnas Ehitajate tn. Jaama tn. ja Kase tn. pikenduse vahelise maa-ala detailplaneering"
- planeeritud kaugkütte torustik
- planeeritud kanalisatsioonitorustik
- planeeritud keskpinge kaabel
- planeeritud sidekanalisatsioon

RAID INVEST
OÜ Raid Invest
Tartu vald Möltsi küla Käärdi
Tartumaa 60519
Tel: +372 5109000
E-post: karin@raidinvest.ee
www.raidinvest.ee

Põlva linnas
perspektiivse Kaasiku tn 9
maaüksuse detailplaneering

Objekti asukoht: Põlva vald, Põlva linn			Joonise nimetus:		Möötkava:
Planeerija:	Alkiri:	Kuupäev:	PLANEERINGUALA LÄHIPIIRKONNA FUNKTSIONAALSED JA LINNAEHITUSLIKUD SEOSSED		1: 3000
Huvitatud isik:					Arhiivi nr :
Põlva Vallavalitsus			Stadium:	Töö nr :	Joonise nr :
			DP	100/20	2