


Orajõe saare ja lähiala
detailplaneering
Mõjuala analüüs

- Leppemärgid
- Planeeringuala piir
 - Katastriüksuse piir
 - Planeeritud hoonestusala
 - Ideekavandi kohane silla paiknemine
 - Planeeritud kõnnitee
 - Ideekavandi kohane silla telg (joondatud Põlva kalmistu väravate keskpunkti, vt märkus 3)
 - Põlva kalmistu kinnismälestise ala (reg.nr 4201)
 - Põlva kalmistu kaitsevöönd (50 m mälestise piirist)
 - Põlva maleva piiranguvöönd (300 m kinnisasja välispiirist)
 - Põlva turu parkla põhiprojekti ligikaudne projektala
 - Projekteeritud kõnniteed
 - Olemasolevad kõnniteed
 - Algatatud planeeringuala piir
 - Kehtestatud planeeringuala piir
 - Kehtestatud krundi piir
 - Kehtestatud hoonestusala
 - Kehtestatud konsoolse hooneosa hoonestusala
 - Kehtestatud hoone varikatuse hoonestusala
 - Üldplaneeringuga määratud asumi piir
 - Asumi nimetus
 - Bussipeatus
 - Lähim tuletõrjehüdrant

- Märkused:
- Planeering koosneb seletuskirjast ja joonistest, mis täiendavad üksteist ja moodustavad ühtse terviku.
 - Aluskaardina on kasutatud Maa-ameti aluskaarti WMS-teenusena.
 - Silla ideekavandi autor Arhitektuuribüroo MA, töö "Põlva uue turu ja lähiümbruse ideekavand".

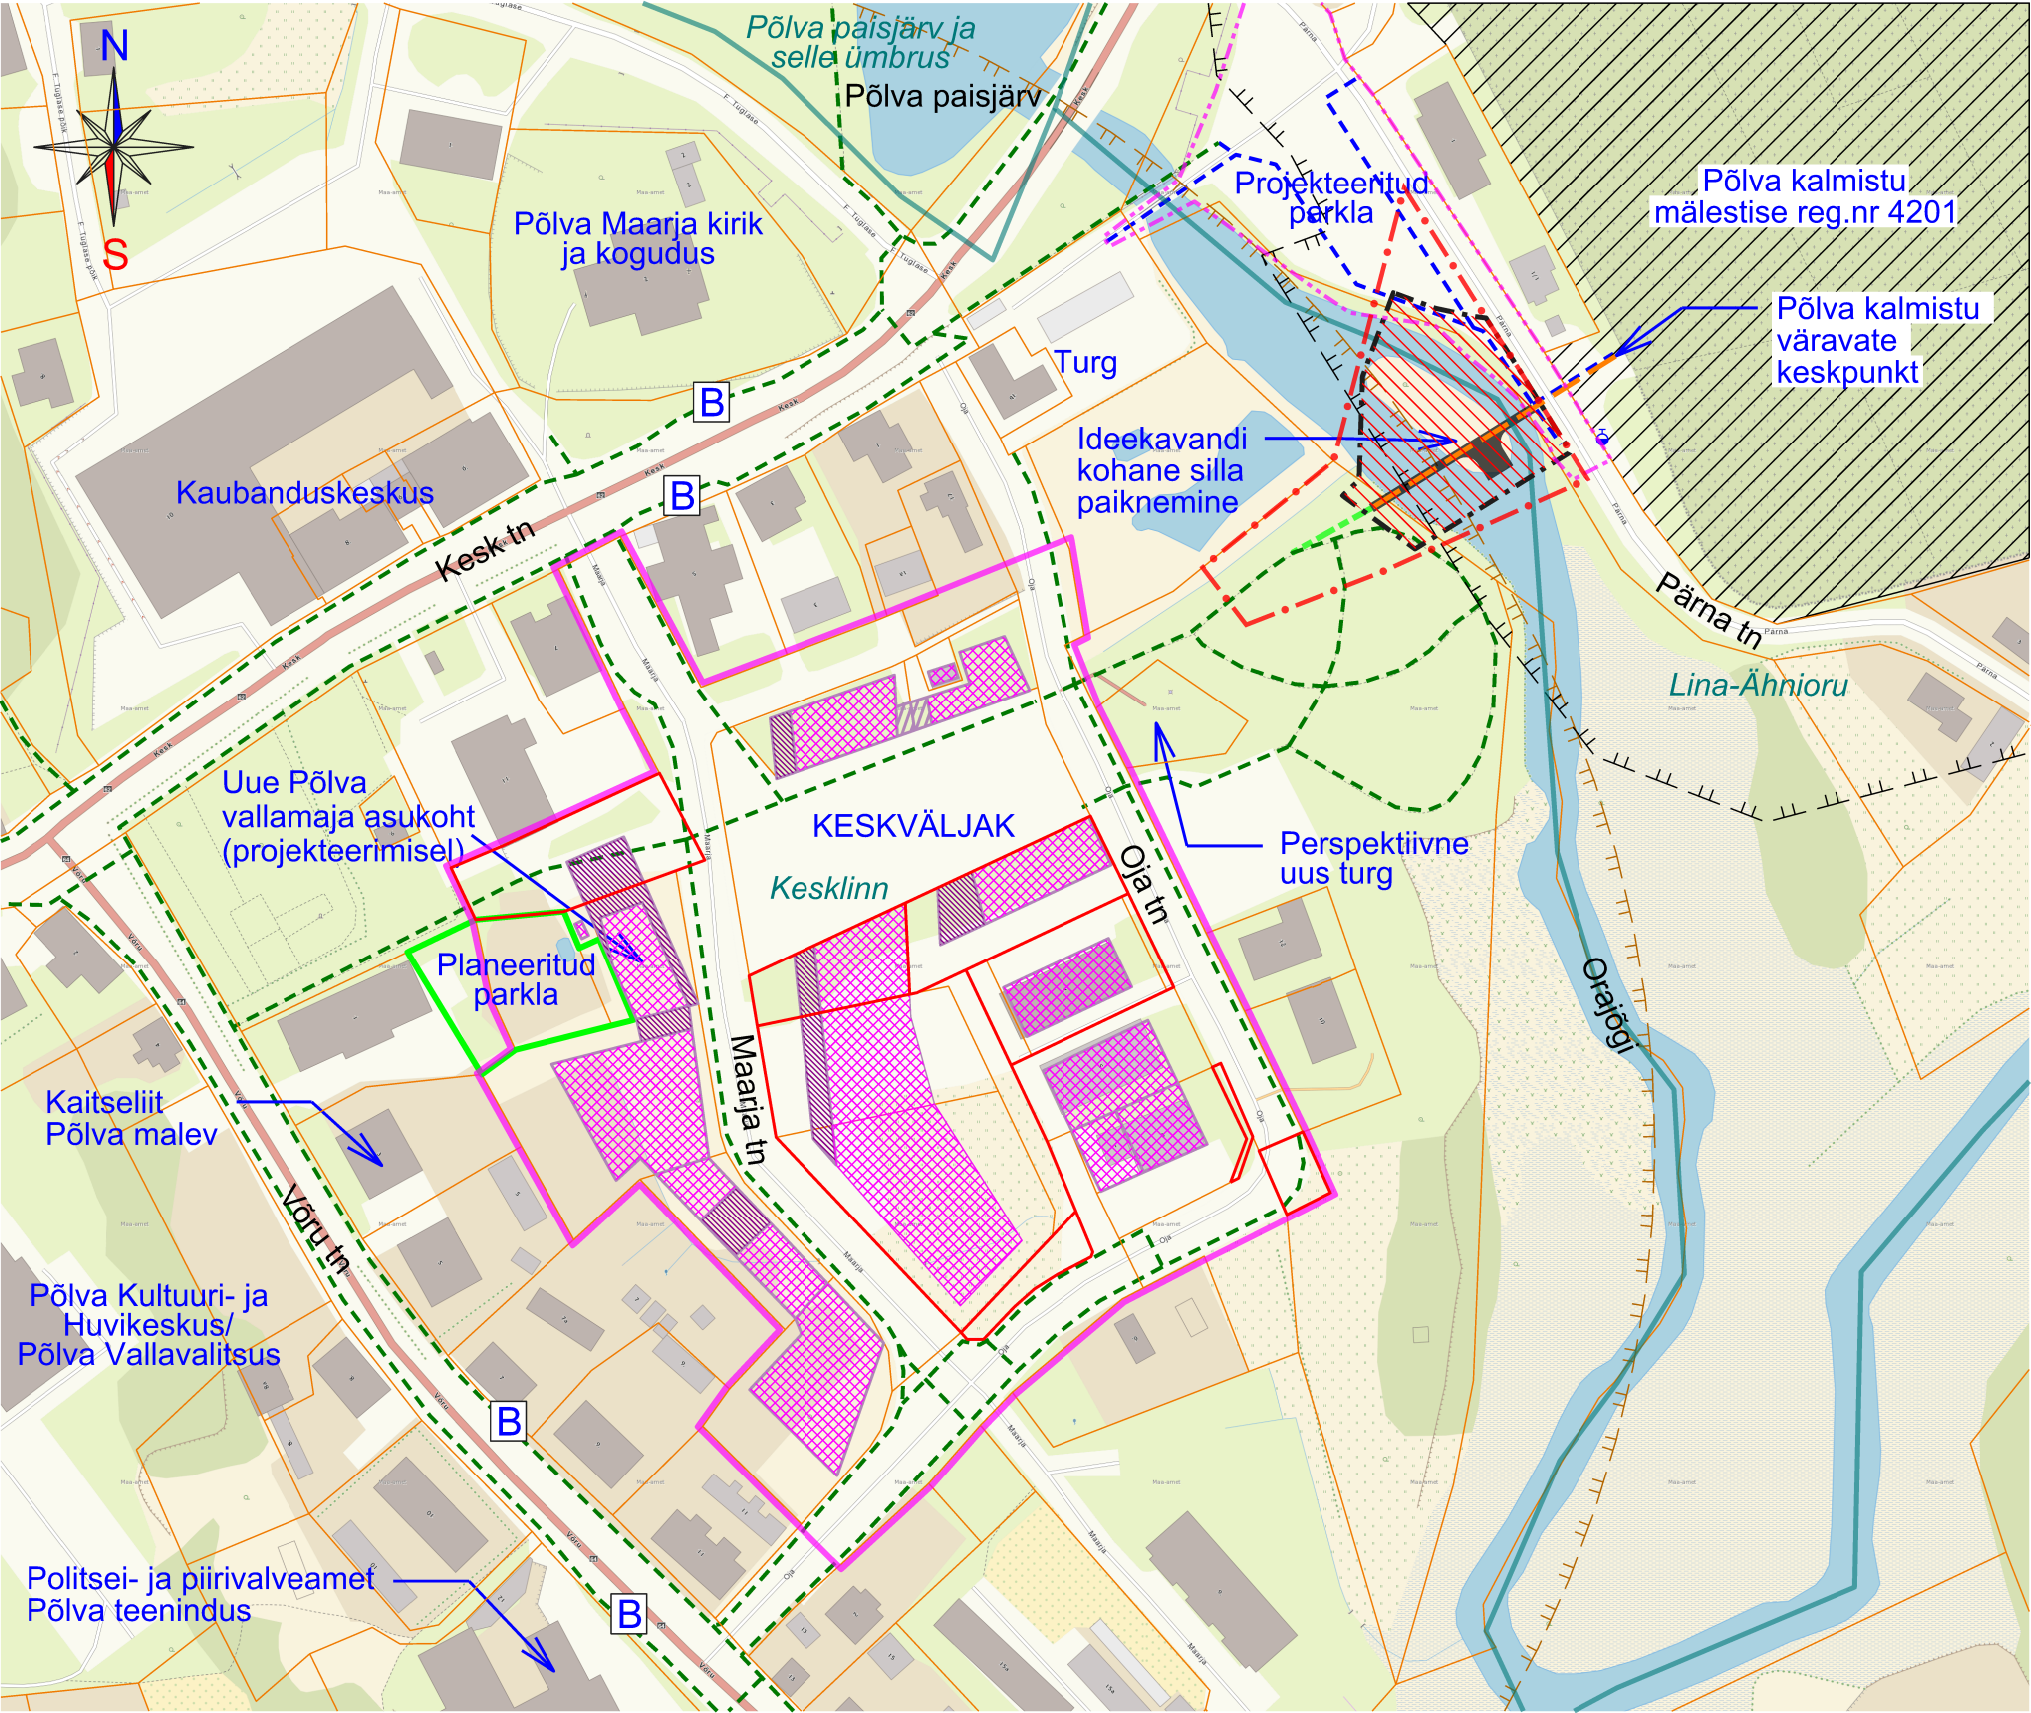

Mõjualal kehtestatud ja koostatavad planeeringud ning projektid:

- Põlva linna Kesk tänava ja Võru tänava vahelise vahelise Tööstuse tänava detailplaneering. Kehtestatud Põlva Linnavolikogu 5.04.2002 otsusega "Detailplaneeringu kehtestamine" ja osaliselt kehtetuks muutunud seoses Põlva keskväljaku detailplaneeringuga.
- Põlva keskväljaku detailplaneering. I etapp on kehtestatud Põlva Vallavolikogu 18.01.2017 otsusega nr 1-3/1 ja II etapp on kehtestatud Põlva Vallavolikogu 08.03.2017 otsusega nr 1-3/7.
- Maaria tn 2b katastriüksuse ja lähiala detailplaneering. Algatatud Põlva vallavalitsuse 16.09.2020 korraldusega nr 2-3/462 "Põlva linnas Kesk tn 11a katastriüksuse ja lähiala detailplaneeringu algatamine" (pärast planeeringu algatamiset toimus aadressiandmete muudatus).
- Põlva turu parkla põhiprojekt, Roadplan OÜ, töö nr 21031.

OÜ Hendrikson & Ko
Raekoja plats 8
Tartu 51004

tel 740 9800
hendrikson@hendrikson.ee

Projektijuht
Liisi Ventsel

Ruumilise keskkonna planeerija
Liisi Ventsel

Kuupäev
07.02.2022

Töö koostamisest huvitatud isik
Põlva Vallavalitsus

Asukoht
Põlva linn

Töö nimetus
Orajõe saare ja lähiala
DETAILPLANEERING

Joonis
Mõjuala analüüs

Töö nr 21003985 Mõõt 1:2000 Joonise nr 2

