


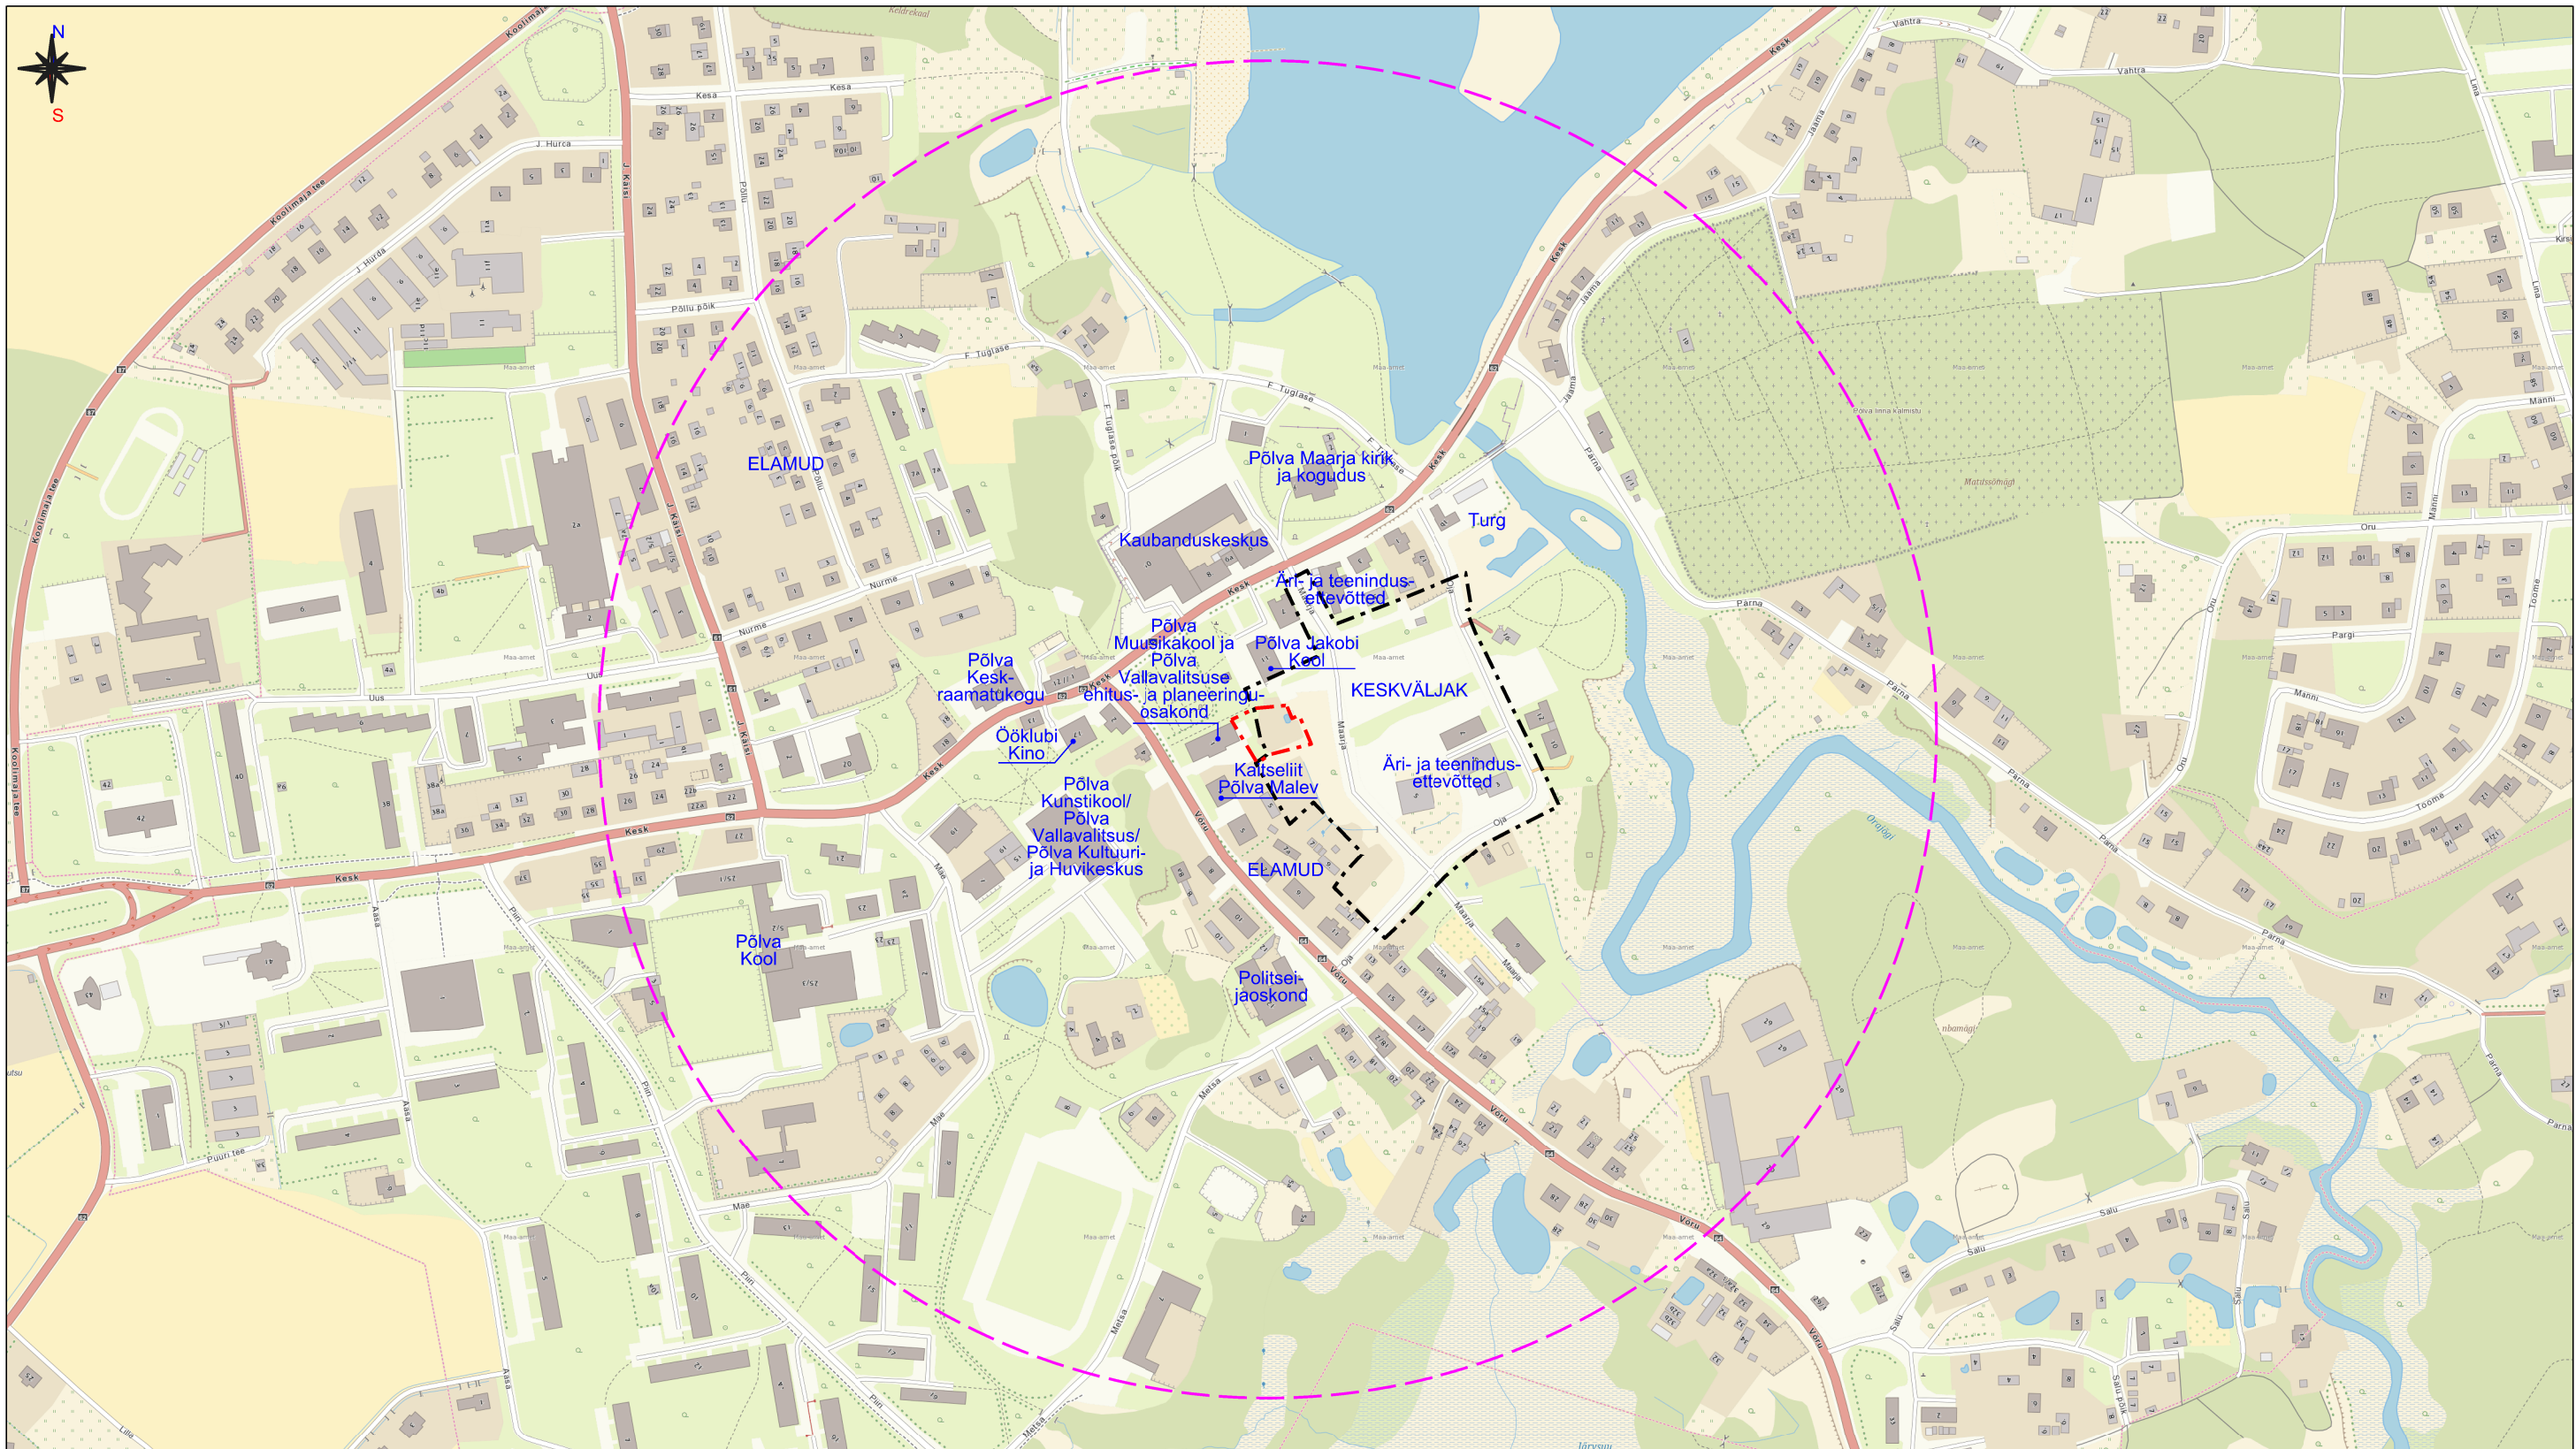

Aluskaardina on kasutatud Maa-ameti põhikaarti WMS-teenusena.

Leppemärgid:



Planeeringuala piir



Kehtiva detailplaneeringuala piir



500 m raadius
planeeringuala keskmeest

OÜ Hendrikson & Ko
Raekoja plats 8
Tartu 51004

tel 740 9800
hendrikson@hendrikson.ee

Projektijuht
Jaana Veskimäe

Koostaja
Jaana Veskimäe

Kuupäev
29.03.2021

Töö koostamisest huvitatud isik
Põlva Vallavalitsus

Asukoht
Põlva linn

Töö nimetus
**Maarja tn 2b katastriüksuse ja lähiala
DETAILPLANEERING**

Joonis

Situatsiooniskeem

Töö nr 20003780 Mõõt 1:5000 Joonise nr 1

