
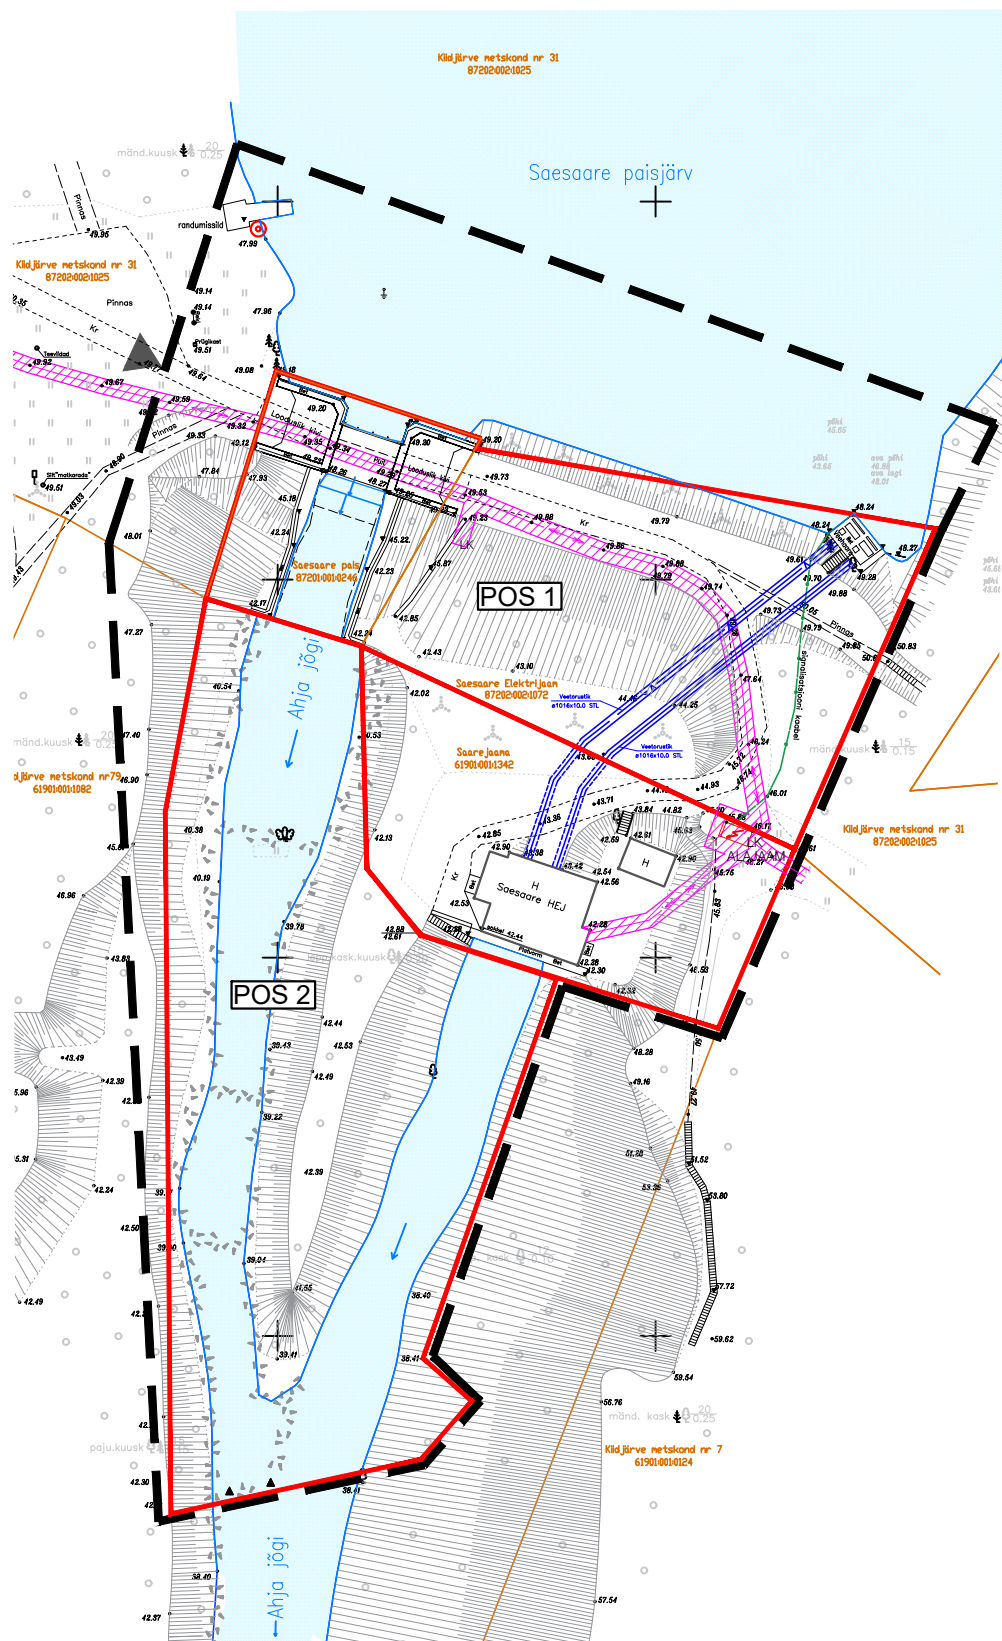


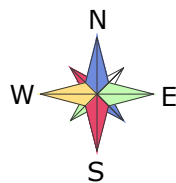

MAAKASUTUSE BILANSS

Olemasoleva krundi aadress (kü)/pindala/ sihtotstarve	Planeeritud krundi loomiseks moodustatavad krundid (sh ajutised)/pindala (m²) /krundi kasutamise sihtotstarve	Planeeritud krundi aadress	Planeeritud krundi pindala (m²)	Planeeritud maakasutuse sihtotstarve
Saesaare pais (kü 87201:001:0246) /777 m²/ T 100%	Saesaare pais/777/Tootmismaa 100%	Pos 1	3118	Tootmismaa 100%
Saesaare elektriijaam (kü 87202:002:1072) /2341 m²/ T 100%	Saesaare elektriijaam/2341/ Tootmismaa 100%			
Saarejaama (kü 61901:001:1342) /1619 m²/ T 100%	Saarejaama/1619/ Tootmismaa 100%	Saarejaama	1619	Tootmismaa 100%
Kiidjärve metsikond nr 79 (61901:001:1082) / 22 000 m² / M 100%	Pos2/4050/Tootmismaa 100%	POS 2	4050	Tootmismaa 100%
	Kiidjärve metsikond nr 79 / 17 950 / Maatulundusmaa 100%	Kiidjärve metsikond nr 79	17950	Maatulundusmaa 100%

LEPPEMÄRGID


- PLANEERINGUALA PIIR
- OLEMASOLEV KRUNDIPIIR
- PLANEERITUD KRUNDIPIIR
- VEEALA
- OLEMASOLEV SÄILIV HOONE
- ELEKTRIVÕRGU RAJATISE SERVITUUT
- PLANEERITUD JUURDEPÄÄS

MÄRKUSED.

- Planeeringuala jääb kogu ulatuses Ahja jõe ürgoru maastikukaitsealale.
- Vastavalt Ahja jõe ürgoru maastikukaitseala üldplaneeringule asub detailplaneeringuala alal, kus ehituskeeluvööndit on laiendatud piiranguvööndini (100m).

MÄRKUSED.

- Topogeodeetiline alusplaan on koostatud OÜ Alt ja ülevalt poolt, töö nr G971/ 2013
- Koordinaadid riiklikus, kõrgused Balti süsteemis.

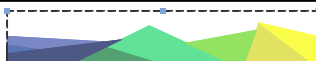 INSENERIBÜROO URMAS NUGIN Tähe 106, 51013 Tartu, tel. 7303735, www.ibun.ee				TÖÖ NIMI SAESAARE ELEKTRIIJAAMA KINNISTUTE JA NENDE LÄHIALA DETAILPLANEERING				
OBJEKTI ASUKOHT PÕLVAMAA, PÕLVA VALD KIIDJÄRVE KÜLA / TAEVASKOJA KÜLA				JOONISE NIMI KRUNDIJAOTUSKAVA		TÖÖ NUMBER 2017011		STAADIUM DP
KOOSTAS	KADI TUUL	(.bdoc)	12.05.2021			TÄHIS AS-4-03	VERSIOON v03	JOONIS 4/4
KONTROLLIS	KRISTIINA HABICHT	(.bdoc)	12.05.2021	TELLIJA PÕLVA VALLAVALITSUS HUVITATUD ISIK AS GENERAATOR		MÕÕTKAVA 1:1000	FORMAAT A3	KUUPÄEV 12.05.2021