


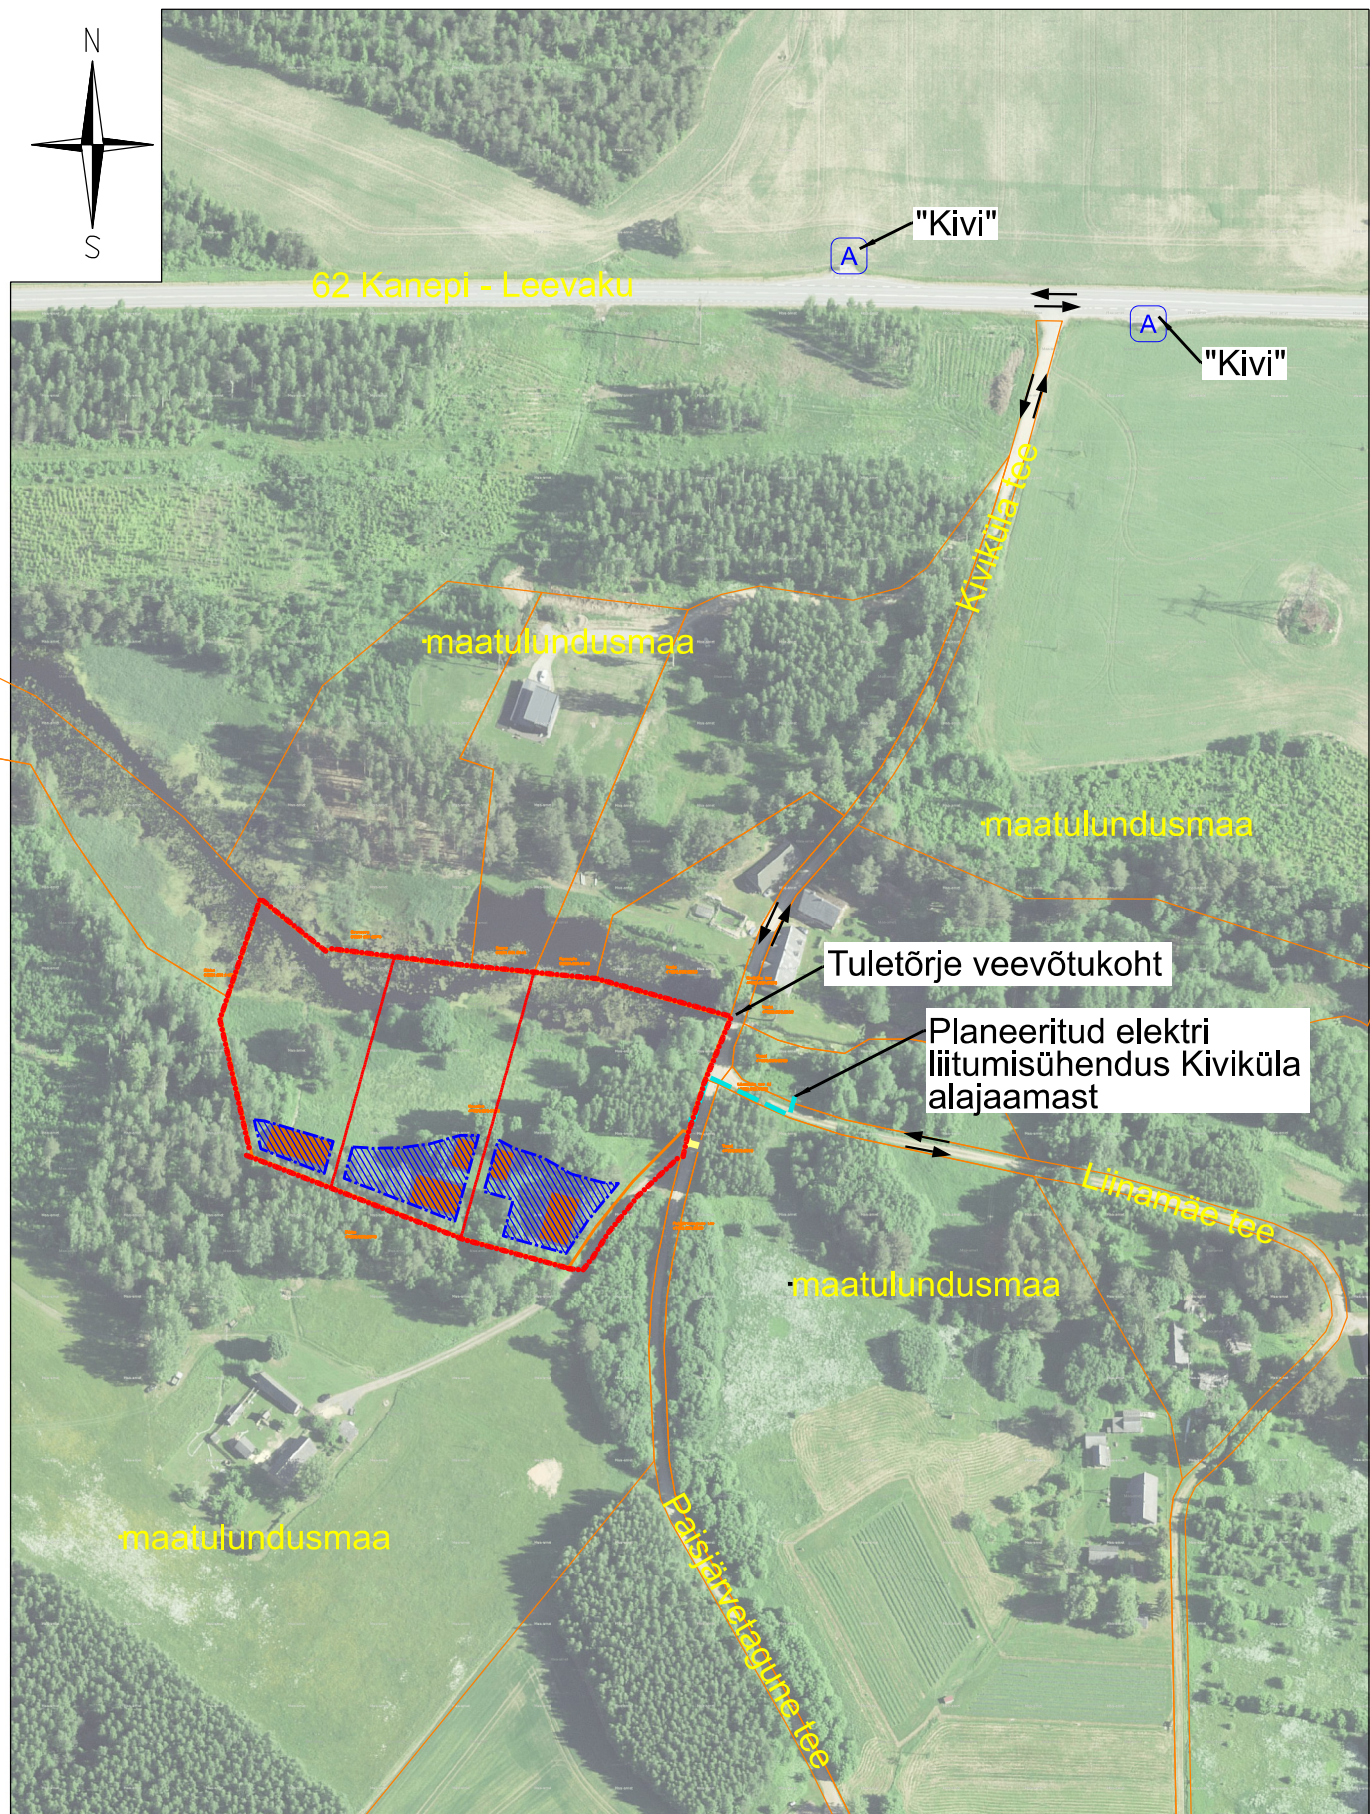

LEPPEMÄRGID

- planeeringuala piir
- olemasolev krundipiir
- planeeritud krundipiir
- planeeritud hoonestusala/ suurim lubatud hoonete alune pind
- ↔ sõidusuunad
- juurdepääs planeeringualale
- A busipeatus
- Planeeritud elektri liitumisühendus "Kiviküla" alajaamast

RAID INVEST

OÜ Raid Invest
Tartu vabariiklikule kodule kodule
Tartumaa 60519

Tel: +372 3109000
E-post: karin@raidinvest.ee
www.raidinvest.ee

Objekti asukoht: Põlva maakond, Põlva vald, Kauksi küla
Planeerija: Karin Raid
Lahe Kinnisvara Lõuna-Eesti OÜ
LAHE Kinnisvara Hindamine OÜ

Kauksi külas
Kaasiku katastriüksuse ja
lähiala detailplaneering

Joonise nimetus: PLANEERINGUALA
LÄHIPiirkonna
FUNKTSIONAALSED
SEOSSED

100 nr: 123/22 Joonise nr: 2