




VAADE LÄÄNEST

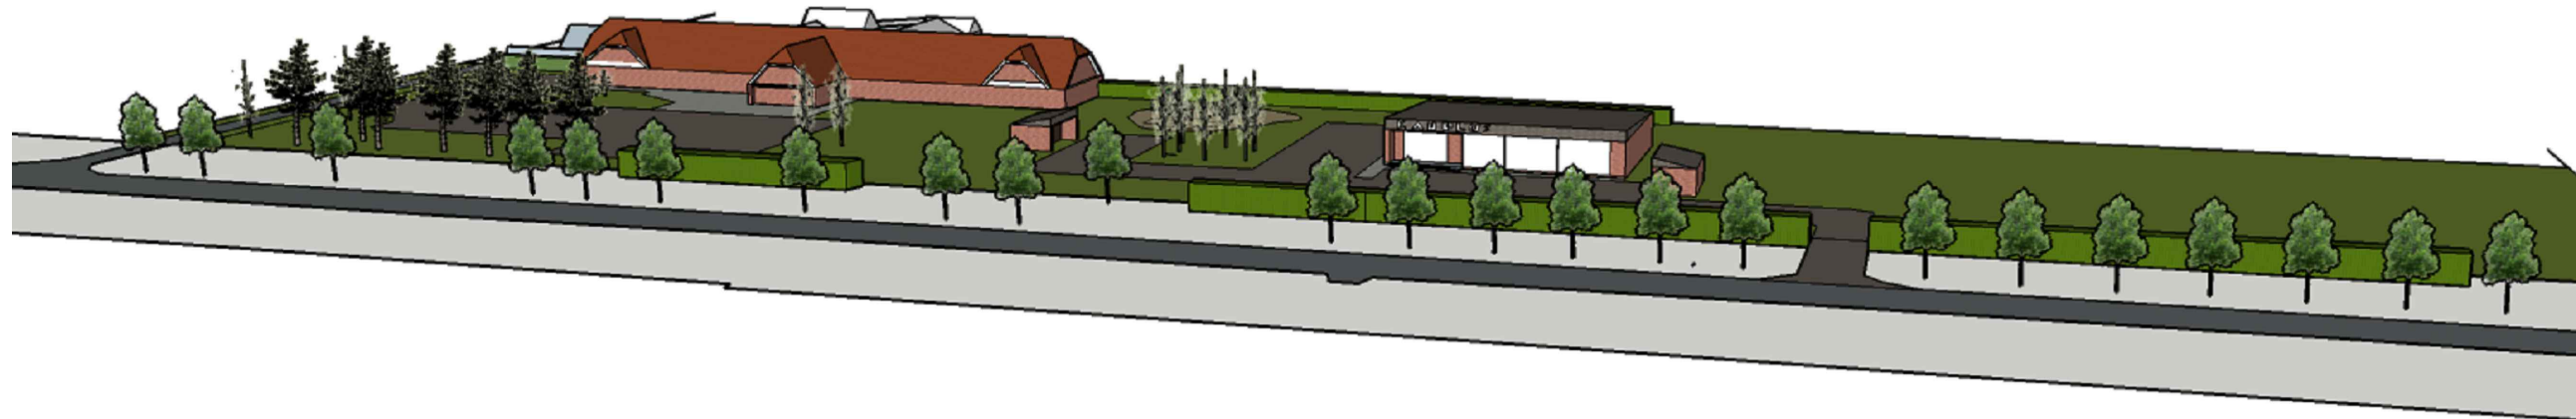


VAADE LÕUNAST

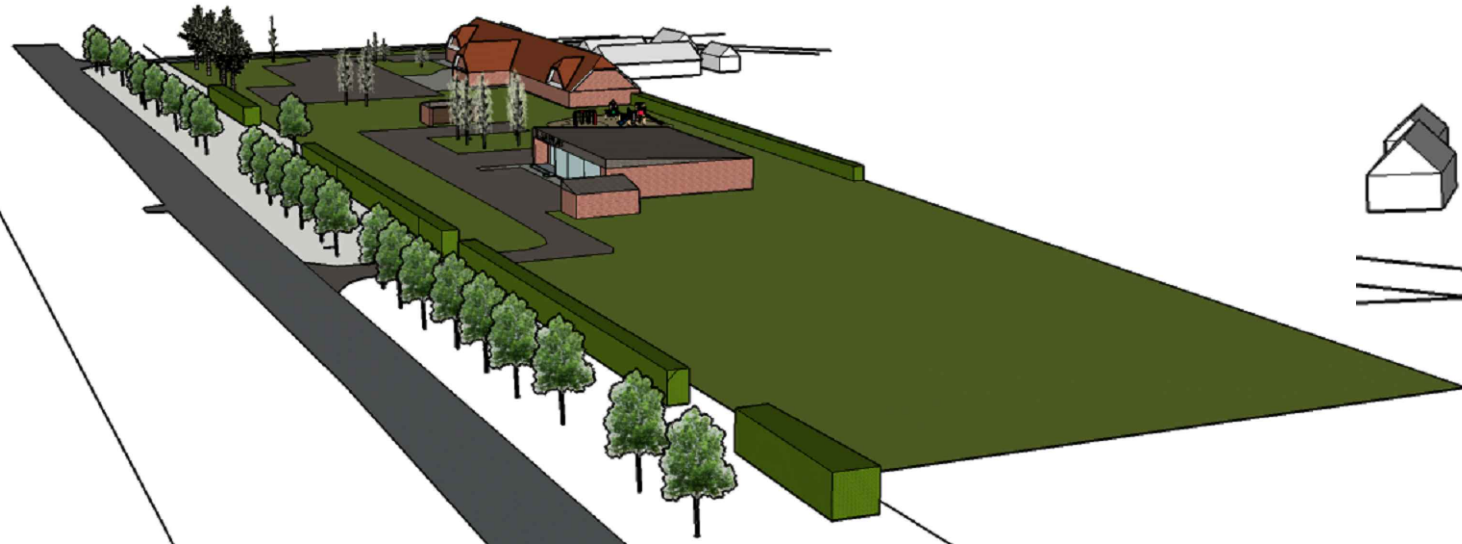

VAADE PÕHJAST

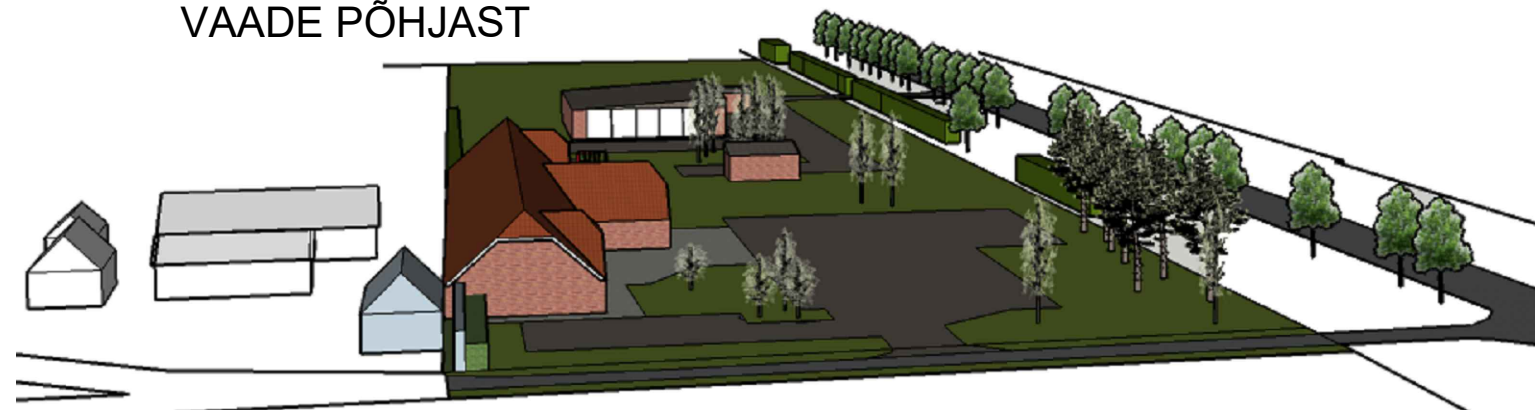

VAADE IDAST

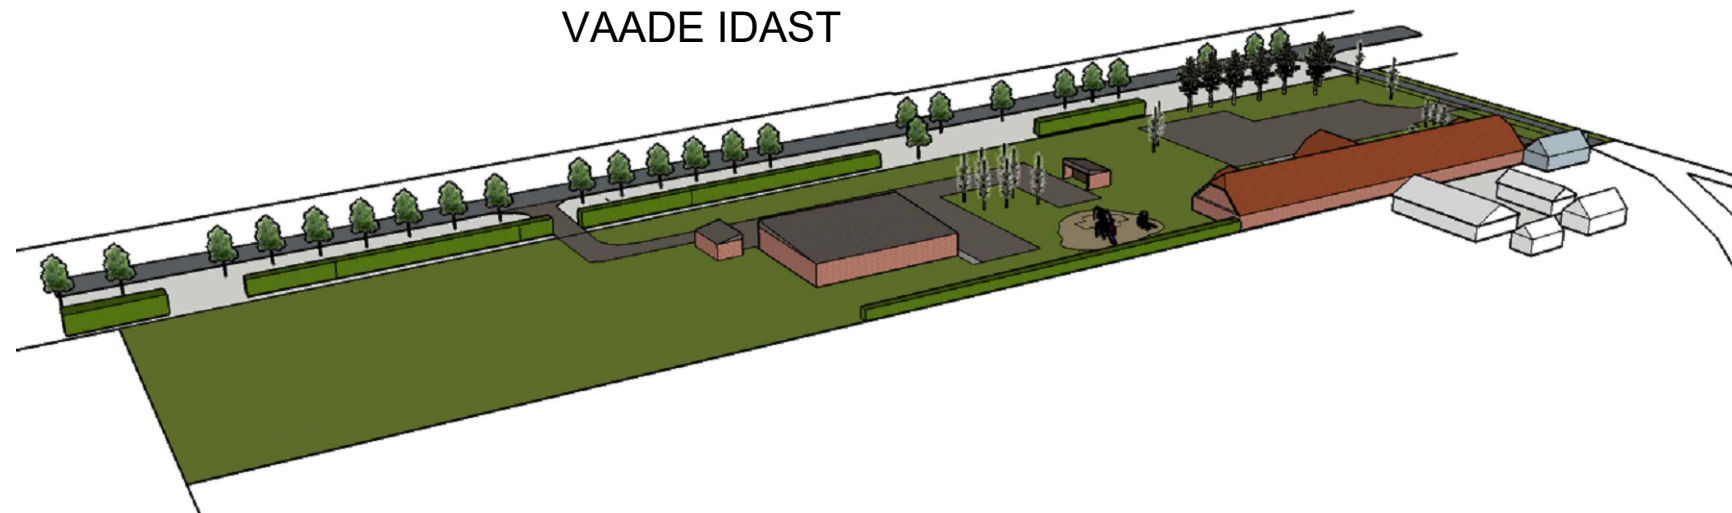

PLANEERITAV KONVERENTSIHOONE



Paabor Projekt OÜ <small>Reg. nr: 14260182 Rääbise 4-16, Äksi alevik, Tartu vald paaborprojekt@gmail.com www.paaborprojekt.com</small>		Töö nimetus			Ahja alevikus Tartu mnt 10 katastriüksuse detailplaneering	
Koostas	Marlen Paabor <i>/allkirjastatud digitaalselt/</i>	Joonise nimetus				ILLUSTRATIIVNE JOONIS
Kontrollis	Gerly Toomeoja <i>/allkirjastatud digitaalselt/</i>	Aadress		Tartu mnt 10, Ahja alevik, Põlva vald, Põlvamaa		Planeeringu koostamise korraldaja Põlva Vallavalitsus
Koostamise kuupäev	15. aprill 2022	Joonis	Jooniseid	Mõõtkava	Töö nr	Huvitatud isik
			5	1:500	DP-4-2021	Ahjamaja OÜ