


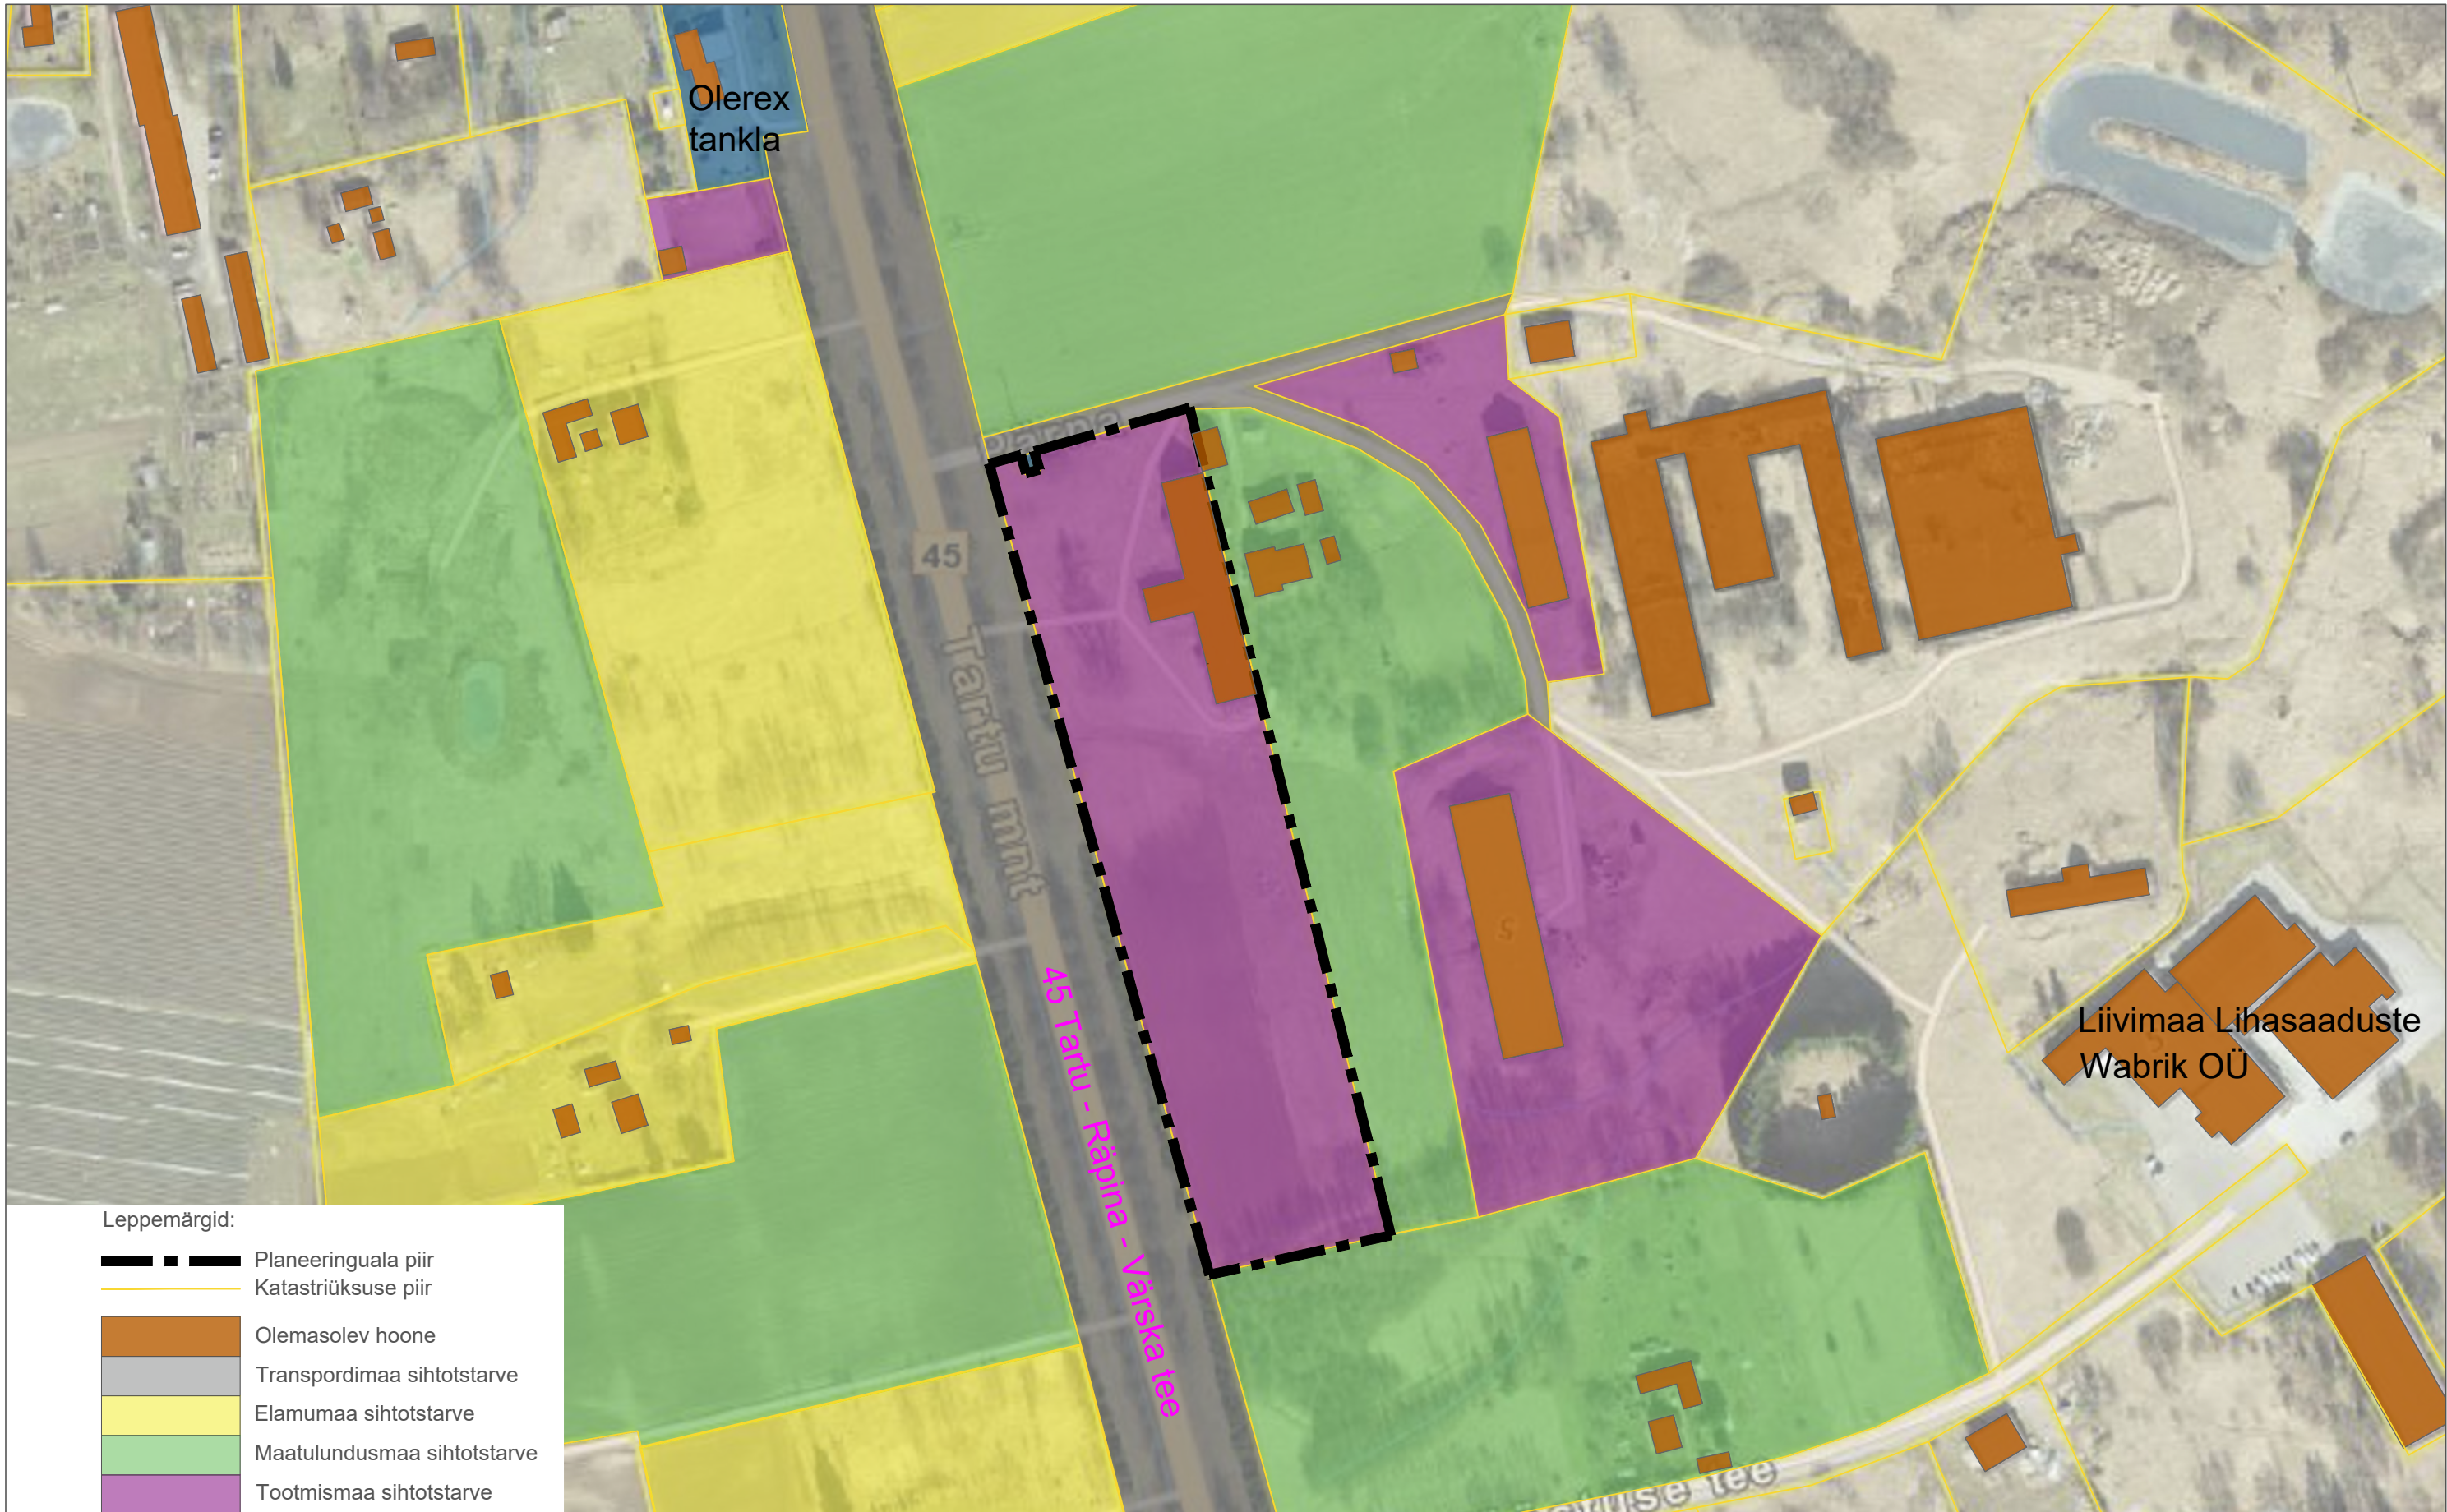

Leppemärgid:

- Planeeringuala piir
- Katastriüksuse piir
- Olemasolev hoone
- Transpordimaa sihtotstarve
- Elamumaa sihtotstarve
- Maatulundusmaa sihtotstarve
- Tootismaa sihtotstarve
- Ärimaa sihtotstarve

MÄRKUSED

- Planeeringuala kontaktvööndiks on planeeringualast raadiusega 150 m paiknevad kinnistud.
- Planeeringuala piir on selguse mõttes tõstetud katastripiirist eemale.
- Planeeringu jooniste juurde kuulub lahutamatu osana detailplaneeringu seletuskiri.
- Olemasolev hoonestus, katastriüksuse piirid, teed ja tehnovõrgud on kantud joonisele Maa-ameti kaardimaterjali alusel (andmed 21.02.2021).

Paabor Projekt OÜ Reg. nr: 14260182 Räabise 4-16, Äksi alevik, Tartu vald paaborprojekt@gmail.com www.paaborprojekt.com		Töö nimetus Ahja alevikus Tartu mnt 10 katastriüksuse detailplaneering			
Koostas Marlen Paabor /allkirjastatud digitaalselt/		Joonise nimetus KONTAKTVÖÖNDI EHITUSLIKUD SEOSD			
Kontrollis Gerly Toomeoja /allkirjastatud digitaalselt/		Aadress Tartu mnt 10, Ahja alevik, Põlva vald, Põlvamaa		Planeeringu koostamise korraldaja Põlva Vallavalitsus	
Koostamise kuupäev 15. aprill 2022		Joonis 2	Jooniseid 5	Möötkava 1:2000	Töö nr DP-4-2021
				Huvitatud isik Ahjamaja OÜ	