


TEHNOVÕRKUDE TINGMÄRGID

	OLEMASOLEV VEETORUSTIK		PLANEERITAV VEETORUSTIK
	OLEMASOLEV SADEVEEKANALISATSIOON		PLANEERITAV KANALISATSIOONITORUSTIK
	OLEMASOLEV KANALISATSIOON		PLANEERITAV KAUGKÜTTETORUSTIK
	OLEMASOLEV DRENAAZ		Planeeritav sidekanalisatsioon
	OLEMASOLEV KAUGKÜTTETORUSTIK		Planeeritav sidekaev
	OLEMASOLEV GAASITORUSTIK		Planeeritav 0,4kV kaabelliin
	OLEMASOLEV SIDEKAABEL		
	OLEMASOLEV SIDEKANALISATSIOON		
	OLEMASOLEV MADALPINGEKAABEL		
	OLEMASOLEV KÕRGEPINGEKAABEL		

PLANEERINGU TINGMÄRGID

	PLANEERITAVA ALA PIIR
	PLANEERITUD KRUNDI ALA
	OLEMASOLEVA KATASTRIRÜKSUSE PIIR
	PLANEERITAVA KOLMEKORRUSELISE KORTERELAMU VÕIMALIK ASUKOHT
	PLANEERITAVA 2 - 3 KORRUSELISE ELAMU VÕIMALIK ASUKOHT
	KRUNDI HOONESTUSALA
	HALJASALA VÕIMALIK ULATUS
	LIKVIDEERITAV OBJEKT
	VÄIKELASTE MÄNGUVÄLJAKU VÕIMALIK ASUKOHT
	AUTOLIIKLUSE JA PARKIMISE VÕIMALIK ALA, PARKIMISKOHT EI PEA PAIKNEMA HOONE KRUNDIL
	JALG- JA JALGRATTATEE VÕIMALIK PAIKNEMINE
	VÕIMALIK JALGRAJA ASUKOHT
	METSA TN JALG- JA JALGRATTATEE
	SORTEERITUD JÄÄTME VÕIMALIK KOGUMISPAIK
	VÕIMALIK JUURDEPÄÄS KRUNDILE
	VÕIMALIK SERVITUUDI ALA
	TÄNAVA KAITSEVÕÖND 10 m PLANEERINGUALAL

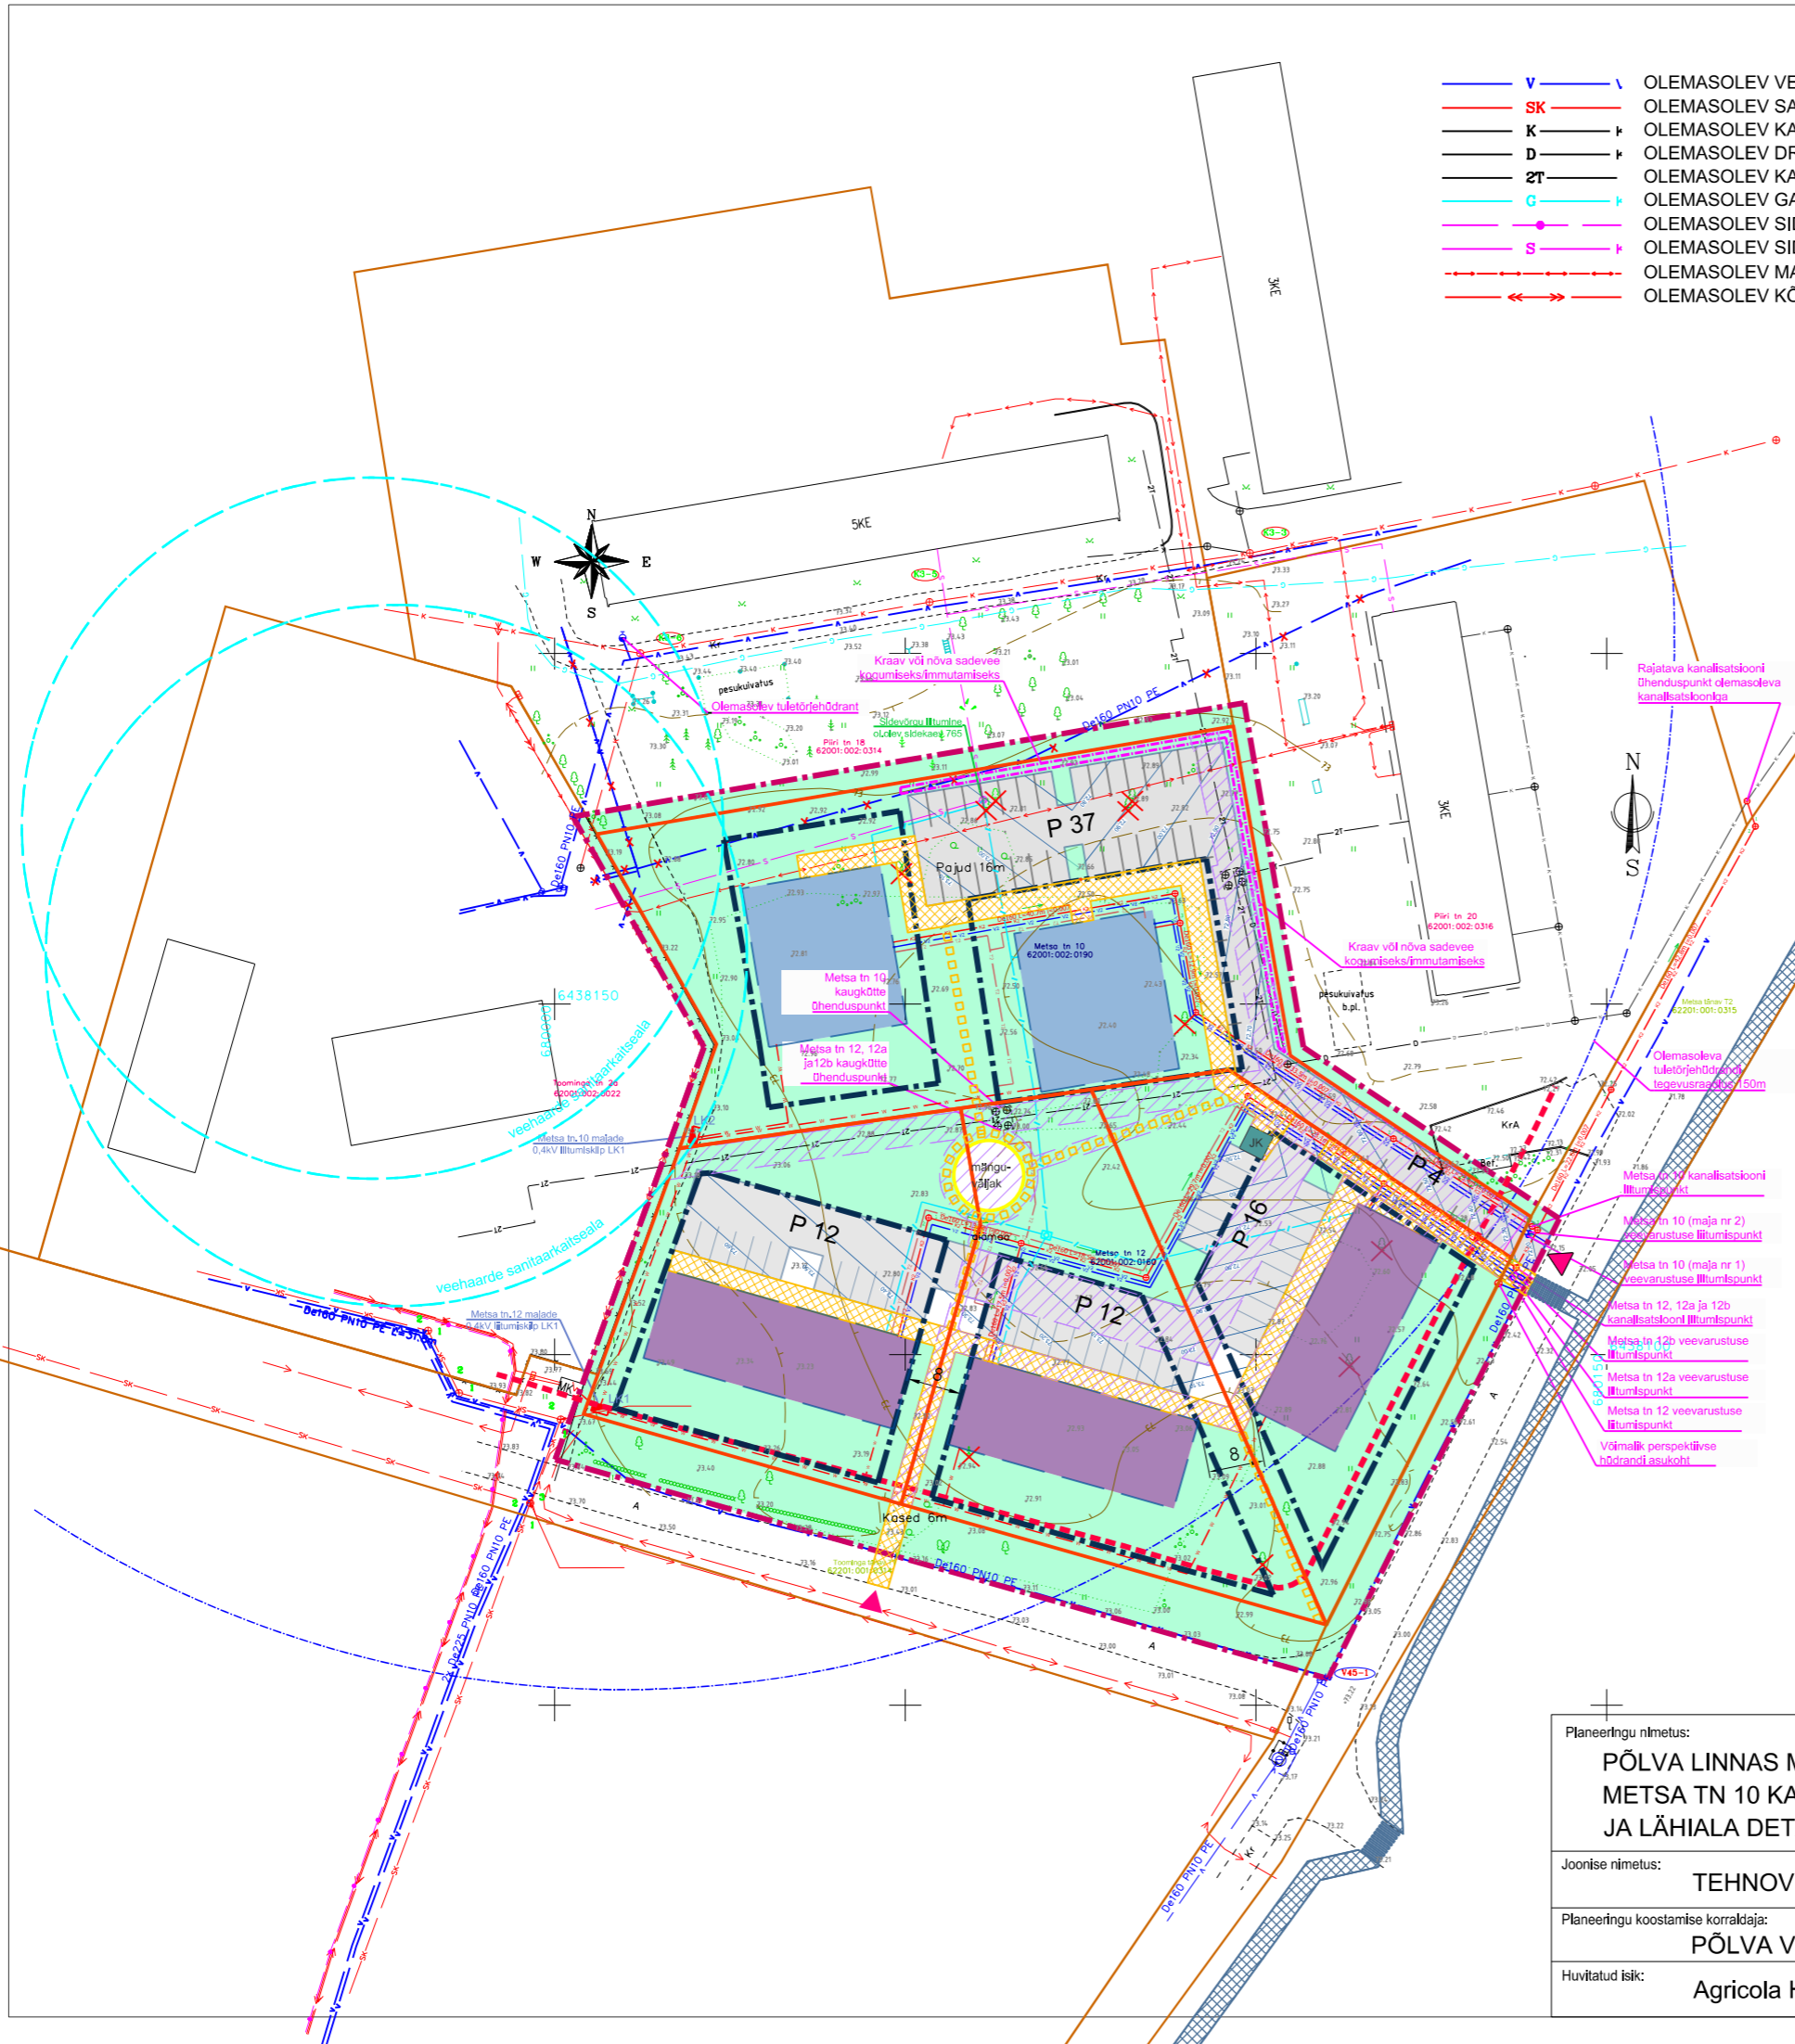

Planeeringu nimetus:
**PÕLVA LINNAS METSA TN 12 ja
 METSA TN 10 KATASTRIRÜKSUSE
 JA LÄHIALA DETAILPLANEERING**

Detailplaneeringu identifikaator:
Plan_ID 91992
 Töö nr:
2115

Joonise nimetus:
TEHNOVÕRGUD

Möötkava:
1:1000

Planeeringu koostamise korraldaja:
PÕLVA VALLAVALITSUS

Kuupäev:
28.04.2022

Huvitatud isik:
Agricola Holding OÜ

Muudatus:

Resand
 PROJEKTIBÜROO

RESAND AS Tel. 799 4071
 Tuglase 6, 63308 PÕLVA
 REG. nr. 10134173

Planeeringu tehnostruktuuride osa koostajad:	Peep Pihus (VK osa) Joonas Tuuling (EL, EN osa)
Planeerija: Projektijuh:	Peep Männiksaar Andres Neeme