


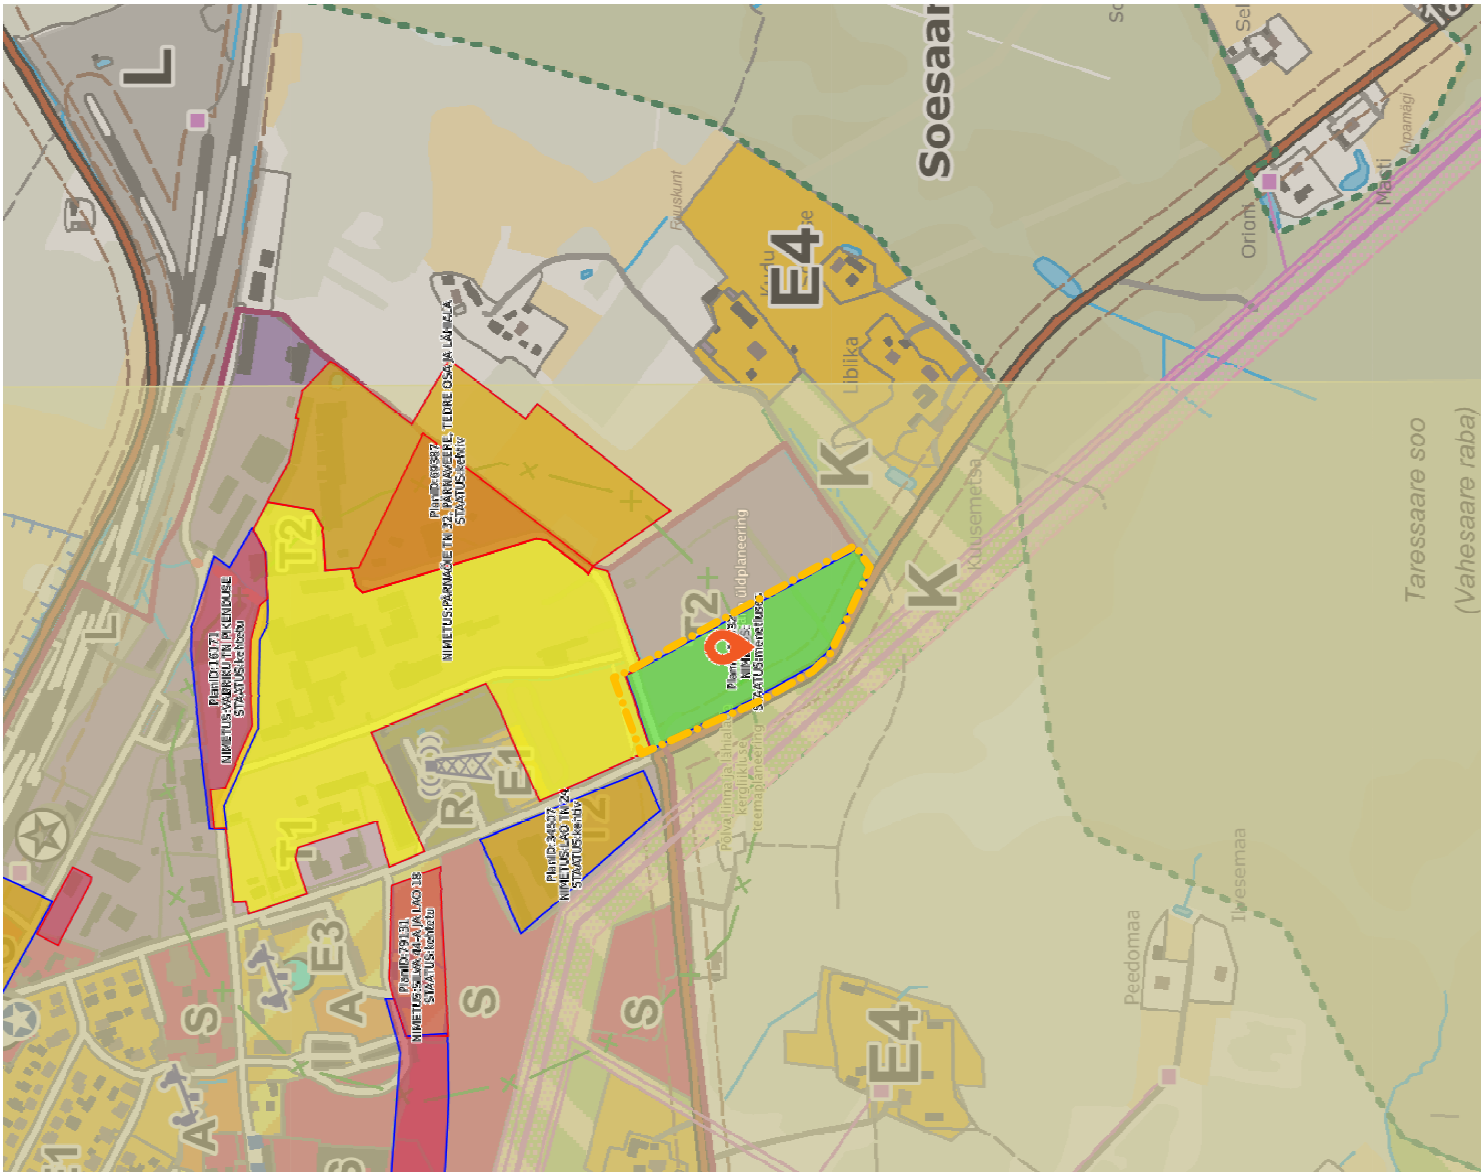

$X = 6439083, Y = 681840$

Kaardserveris olev info ja sellest tehtud väljavõtteid on Informatlvised ning ei ole ametlikud.
Väljavõtte kasutamisel on kohustuslik ära märkida nende päritolu.

Leht 1/2

XGIS. Maa-amet. Kõik õigused kaitstud.

Marksî Maja OÜ

Maksi Maja OÜ		Reg.nr. 11704922 EPF 001698 E 450/2009	Joonis: Põlva linnas Lao tn 29 katastriüksuse ja lahiala detailplaneering. Situaatsiooni skeem	DP-1
Biuroo juhataja	A. Roht		Lao tn 29, Põlva linn, Põlva vald, Põlvamaa	DP0221
Koostas	A. Roht			Stadium DP
Koostas	P. Torop			
			Tellija: R.K.P Invest OÜ	Jaauar 2022