


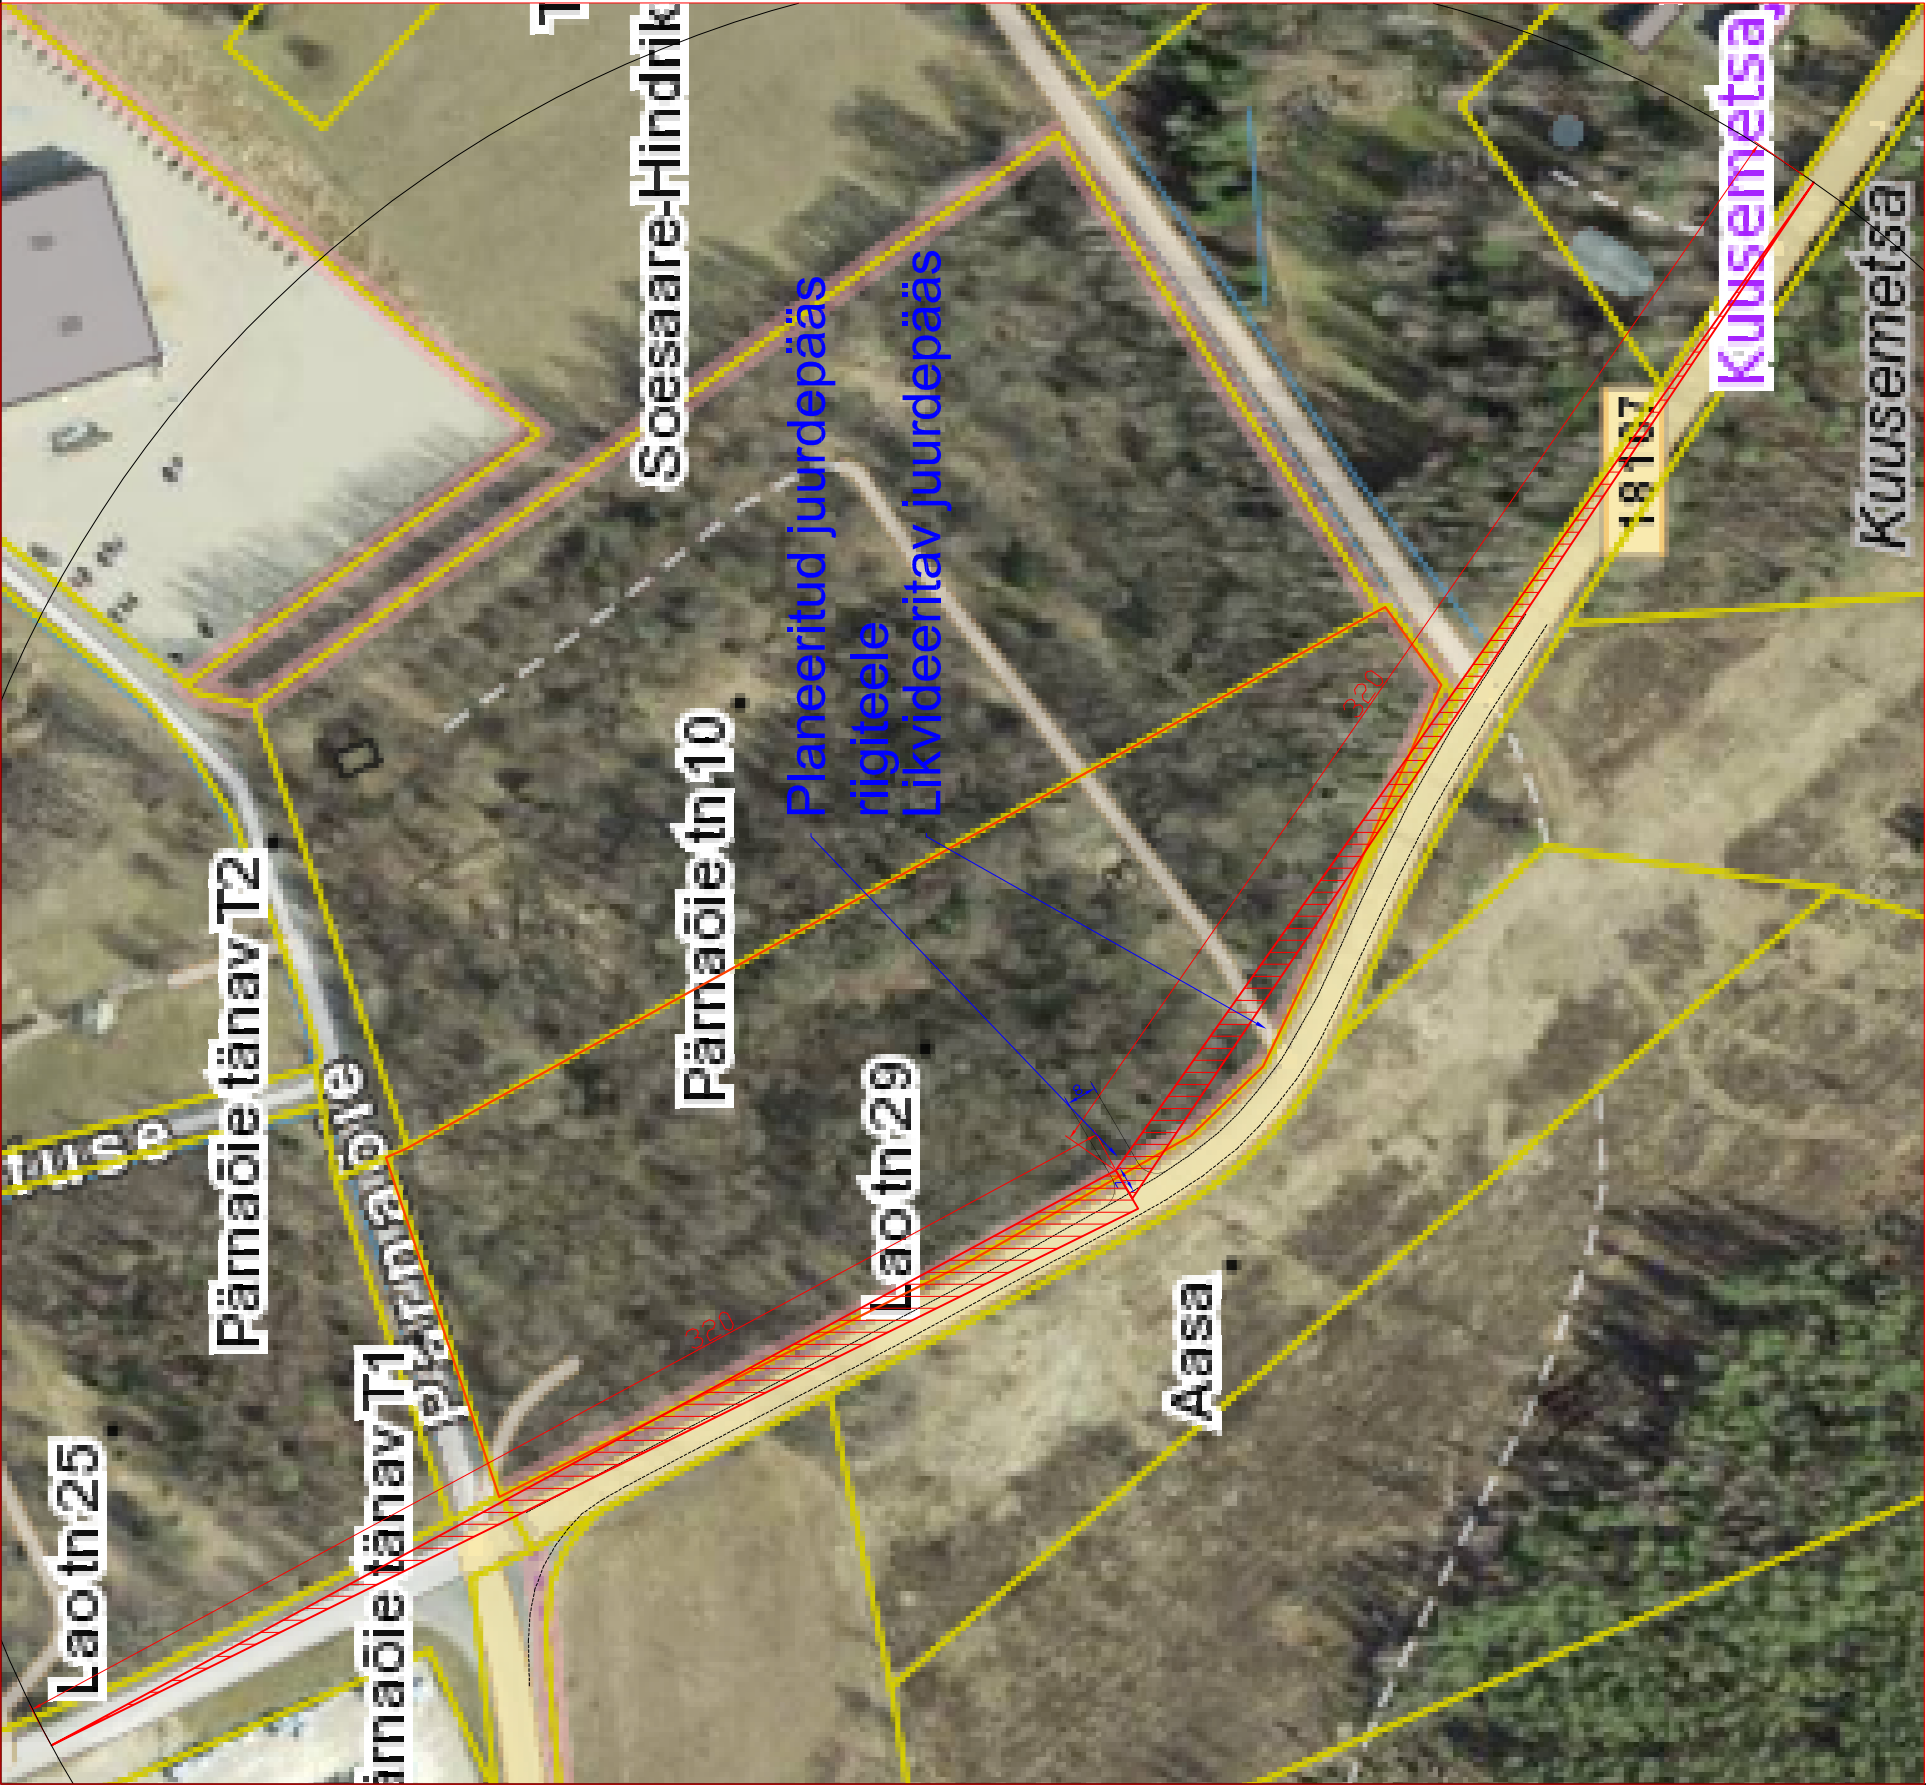

LEPPEMÄRGID:

KATASTRI PIIR

NÄHTAVUSKOLMNURGAD

Marksi Maja OÜ		Reg.nr. 11704922 EEP 001698 E450/2009	Joonis:	Põlva linnas Kesk tn 37 katastriüksuse ja lähiala detailplaneering. Nähtavuskolmnurgad.	DP–6
Biuroo juhataja	A.Roht		Address:	Lao tn 29, Põlva linn, Põlva vald, Põlvamaa	DP0221
Koostas	A.Roht				M 1:2000
Koostas	P.Torop				Stadium DP
			Telli ja:	R.K.P Invest OÜ	Jaauar 2022