


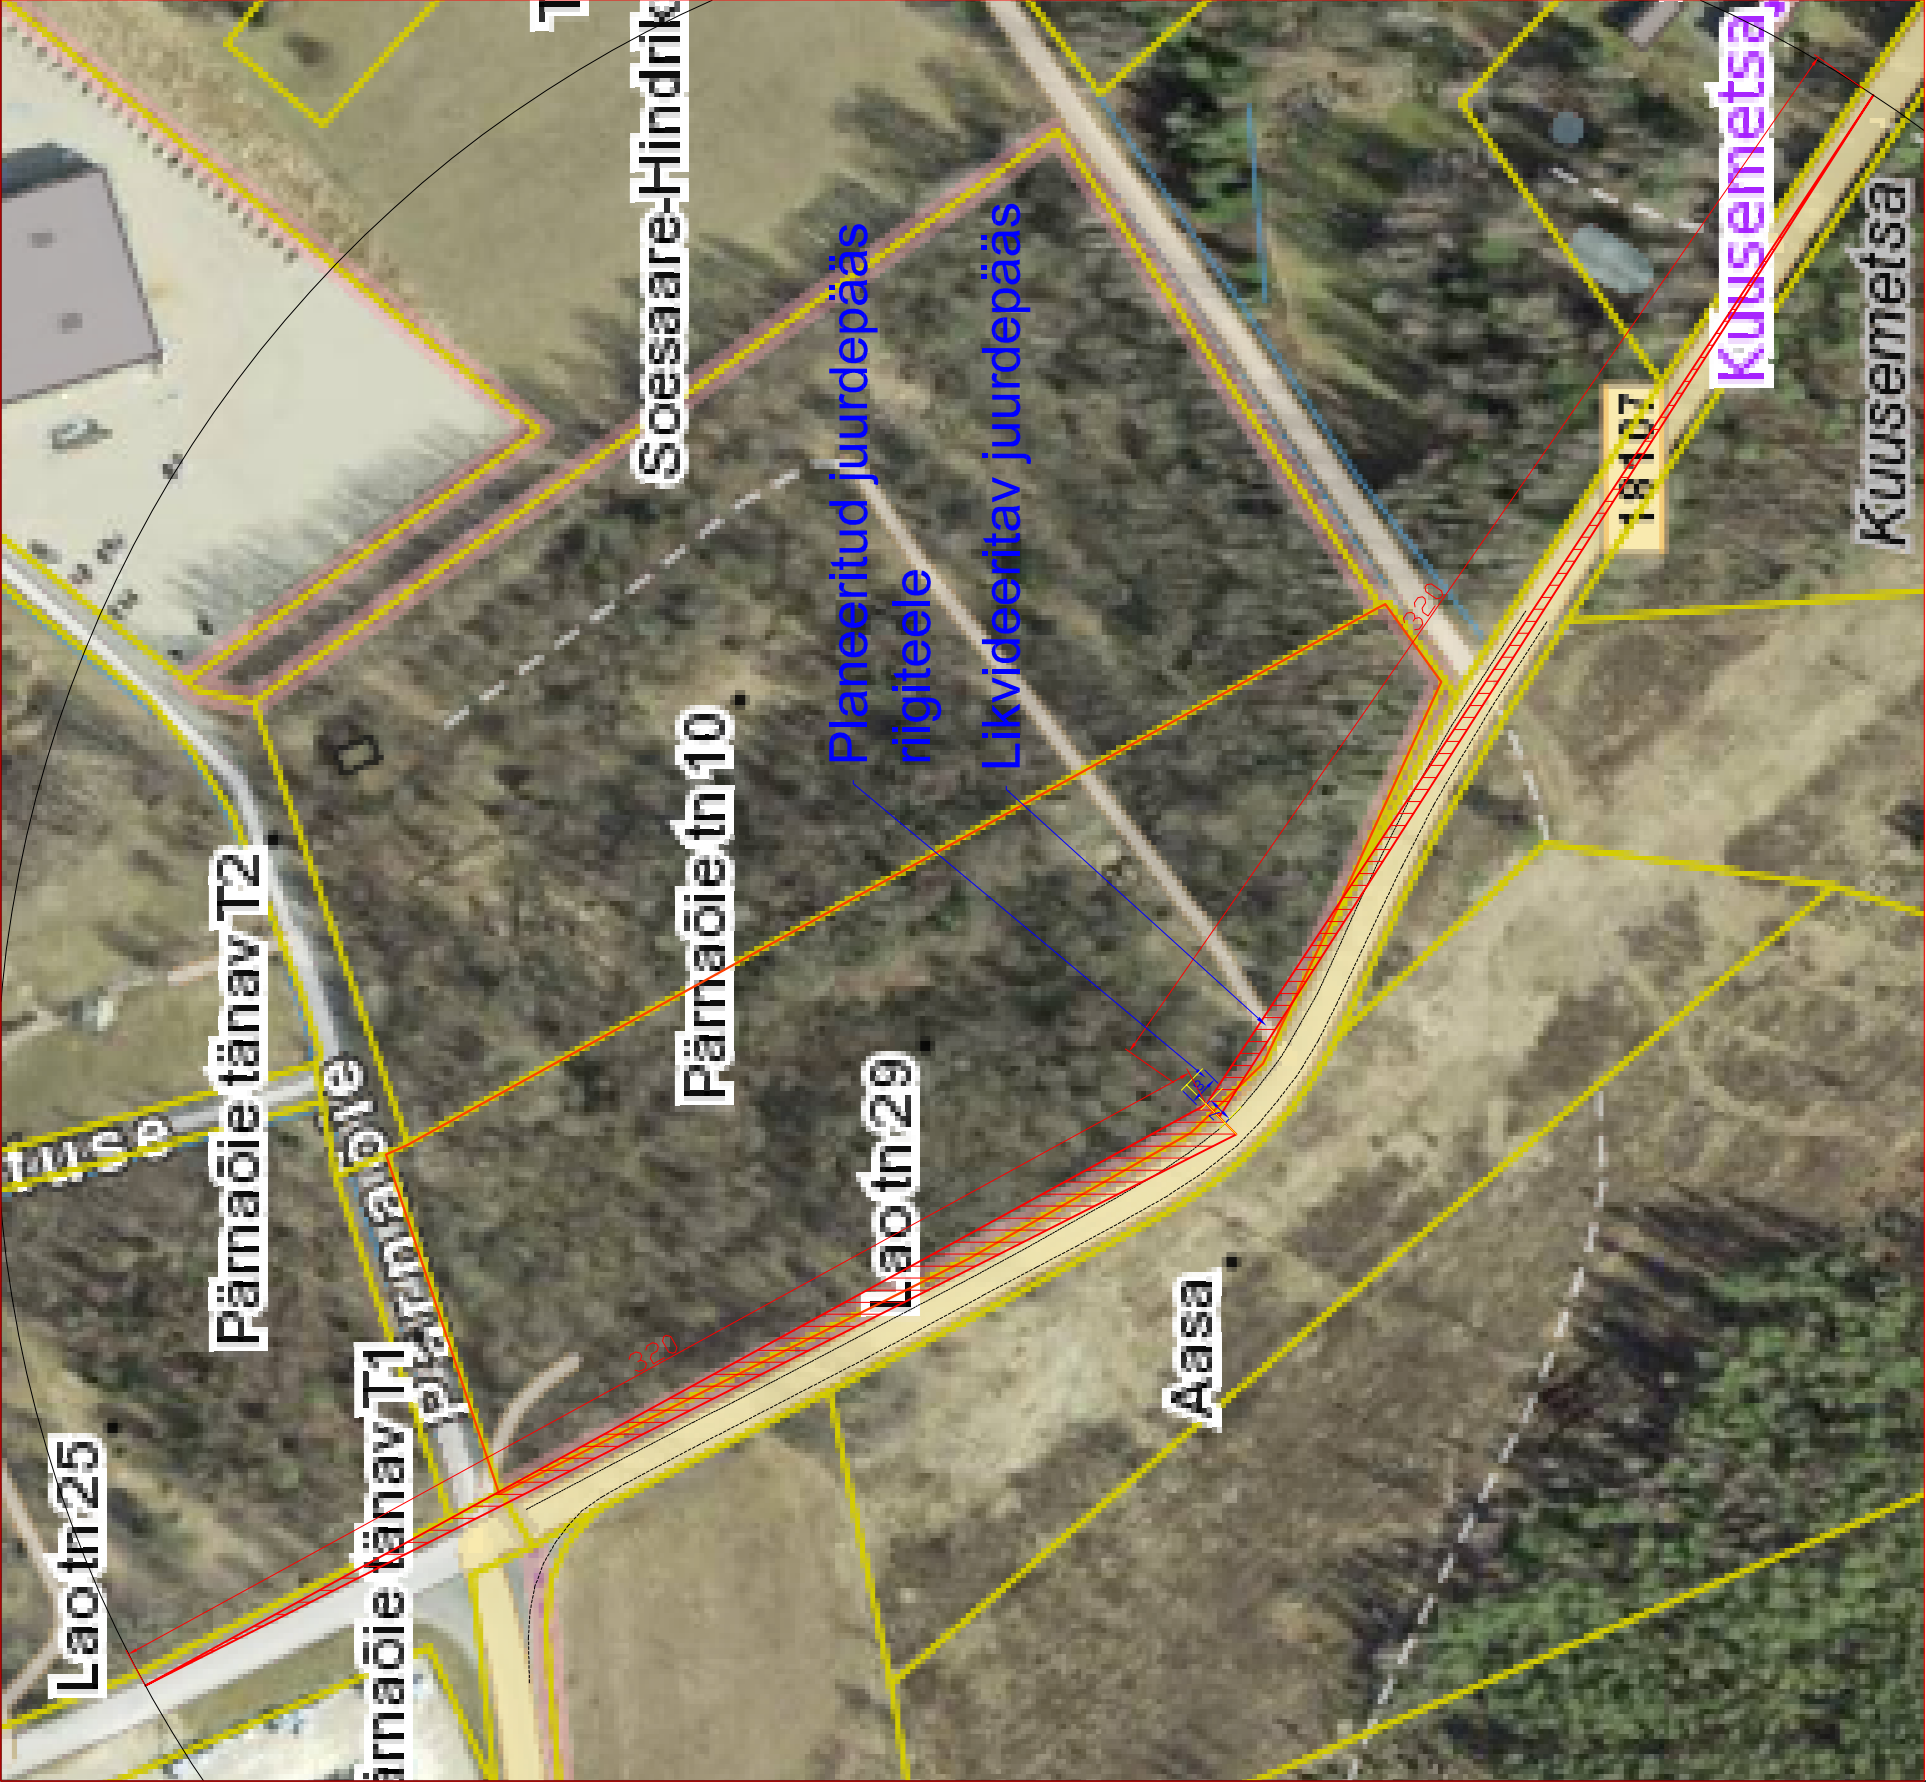

LEPPEMÄRGID:

KATASTRI PIIR

NÄHTAVUSKOLMNURGAD

Marksi Maja OÜ			Reg.nr. 11704922 EEP 001698 E450/2009	Joonis:	Põlva linnas Kesk tn 37 katastriüksuse ja lähiala detailplaneering. Nähtavuskolmnurgad.	DP–6
Biuroo juhataja	A.Roht	Lao tn 29, Põlva linn, Põlva vald, Põlvamaa		Address:		DP0221
Koostas	A.Roht					M 1:2000
Koostas	P.Torop					Stadium DP
				Telli ja:	R.K.P Invest OÜ	Jaauar 2022