


KRUNDI ADDRESS	krundi pindala (m²)	krundi kasutamise sihtstarve	KRUNDI EHITUSÕIGUS			
			hoonete suurim lubatud arv krundil	hoonete suurim lubatud ehitisealune pind (m²)	hoonete lubatud min/max kõrgus maapinnast (m)	katuse tüüp / kalle (kraadi)
POS 1	1189	EP	kuni - 2 1 - põhihoone 1 - abihoone	300	4m / 8m	vaba 0°- 45°
POS 2	1083	EP	kuni - 2 1 - põhihoone 1 - abihoone	300	4m / 8m	vaba 0°- 45°
POS 3	1250	EP	kuni - 2 1 - põhihoone 1 - abihoone	300	4m / 8m	vaba 0°- 45°
POS 4	1045	EP	kuni - 2 1 - põhihoone 1 - abihoone	300	4m / 8m	vaba 0°- 45°
POS 5	1121	EP	kuni - 2 1 - põhihoone 1 - abihoone	300	4m / 8m	vaba 0°- 45°
POS 6	1382	EP	kuni - 2 1 - põhihoone 1 - abihoone	300	4m / 8m	vaba 0°- 45°
POS 7	1359	EP	kuni - 2 1 - põhihoone 1 - abihoone	300	4m / 8m	vaba 0°- 45°
POS 8	1272	EP	kuni - 2 1 - põhihoone 1 - abihoone	300	4m / 8m	vaba 0°- 45°
POS 9	1199	EP	kuni - 2 1 - põhihoone 1 - abihoone	300	4m / 8m	vaba 0°- 45°
POS 10	1786	LT	-	-	-	-

EP üksikelamu maa
LT Tee - ja tänava maa

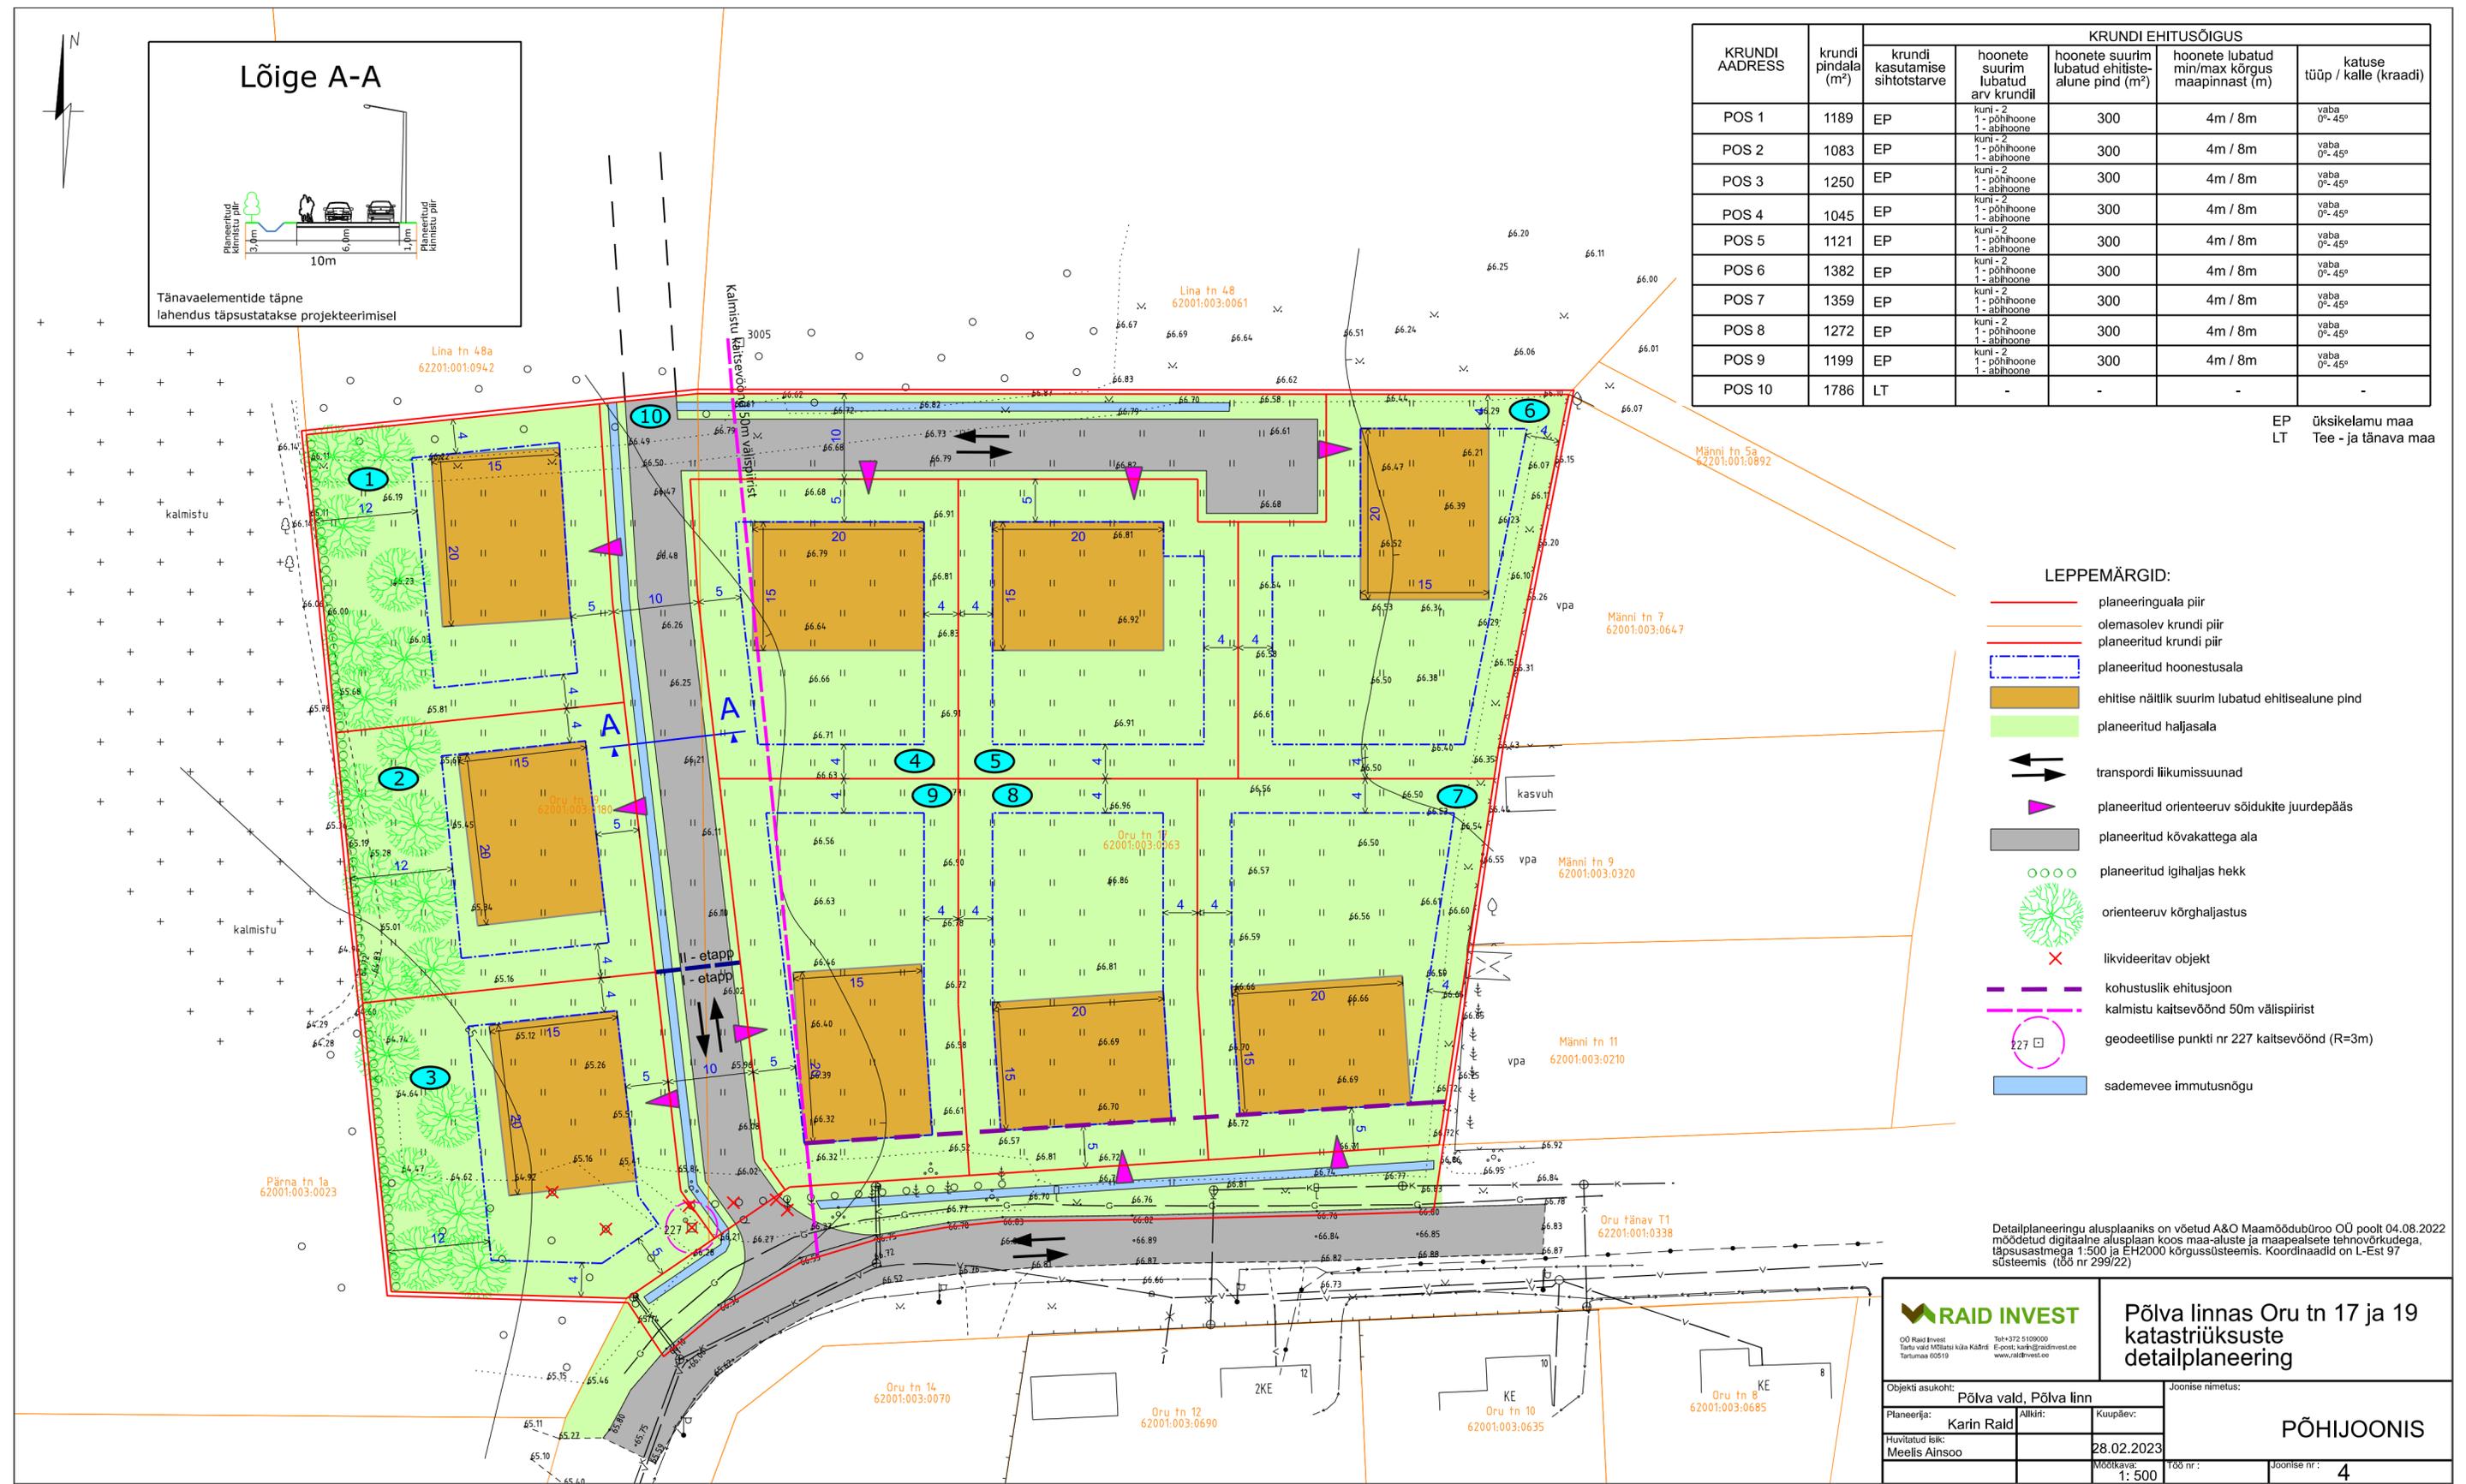

- #### LEPPEMÄRGID:
- planeeringuala piir
 - olemasolev krundi piir
 - planeeritud krundi piir
 - planeeritud hoonetusala
 - ehitise näitlik suurim lubatud ehitisealune pind
 - planeeritud haljasala
 - transpordi liikumissuunad
 - planeeritud orienteeruv sõidukite juurdepääs
 - planeeritud kõvakattega ala
 - planeeritud igihaljas hekk
 - orienteeruv kõrghaljastus
 - likvideeritav objekt
 - kohustuslik ehitusjoon
 - kalmistu kaitsevöönd 50m välispiirist
 - geodeetilise punkti nr 227 kaitsevöönd (R=3m)
 - sademevee immutsusnõgu

Detailplaneeringu alusplaaniks on võetud A&O Maamöödubüroo OÜ poolt 04.08.2022 moodatud digitaalne alusplaan koos maa-aluste ja maapealsete tehnovõrkudega, täpsusastmega 1:500 ja EH2000 kõrgussüsteemis. Koordinaadid on L-Est 97 süsteemis (töö nr 299/22)



Põlva linnas Oru tn 17 ja 19 katastriüksuste detailplaneering

Objekti asukoht:	Põlva vald, Põlva linn		Joonise nimetus:	PÕHIJONIS
Planeerija:	Karin Raid	Allkiri:	Kuupäev:	
Huvitatud isik:	Meelis Ainsoo		28.02.2023	
		Mõõtkava:	1: 500	Töö nr:
				Joonise nr:
				4