



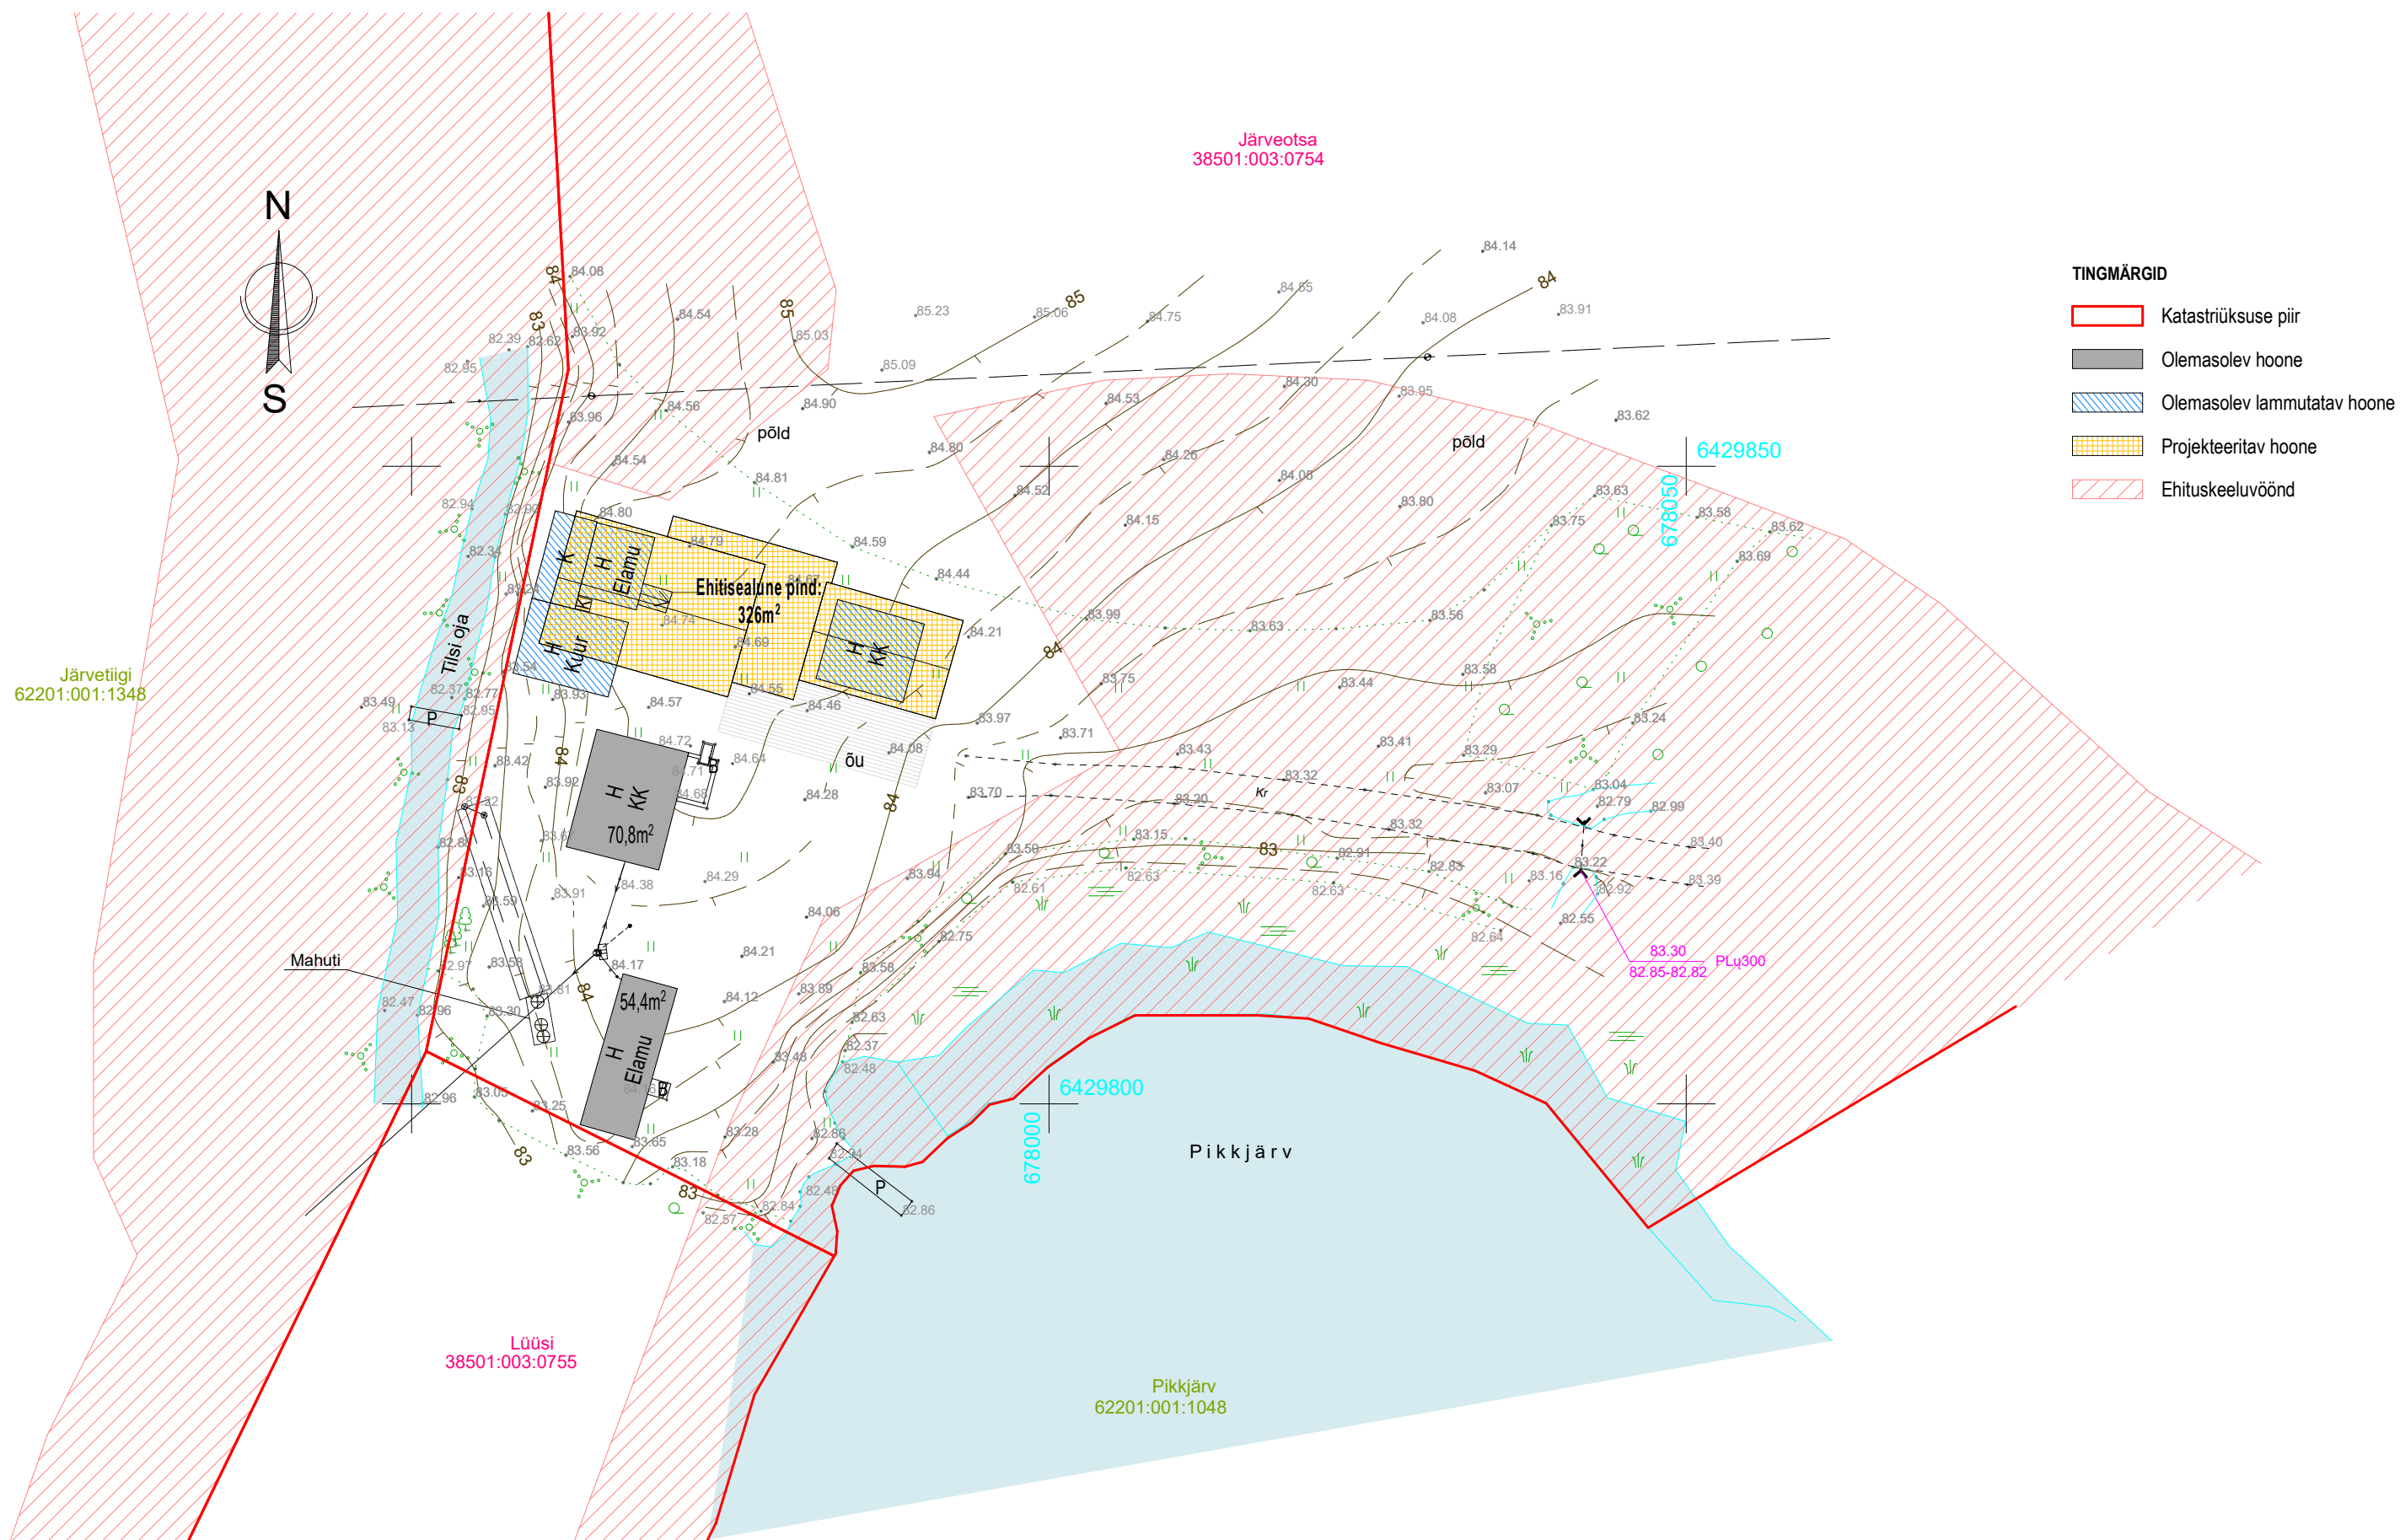

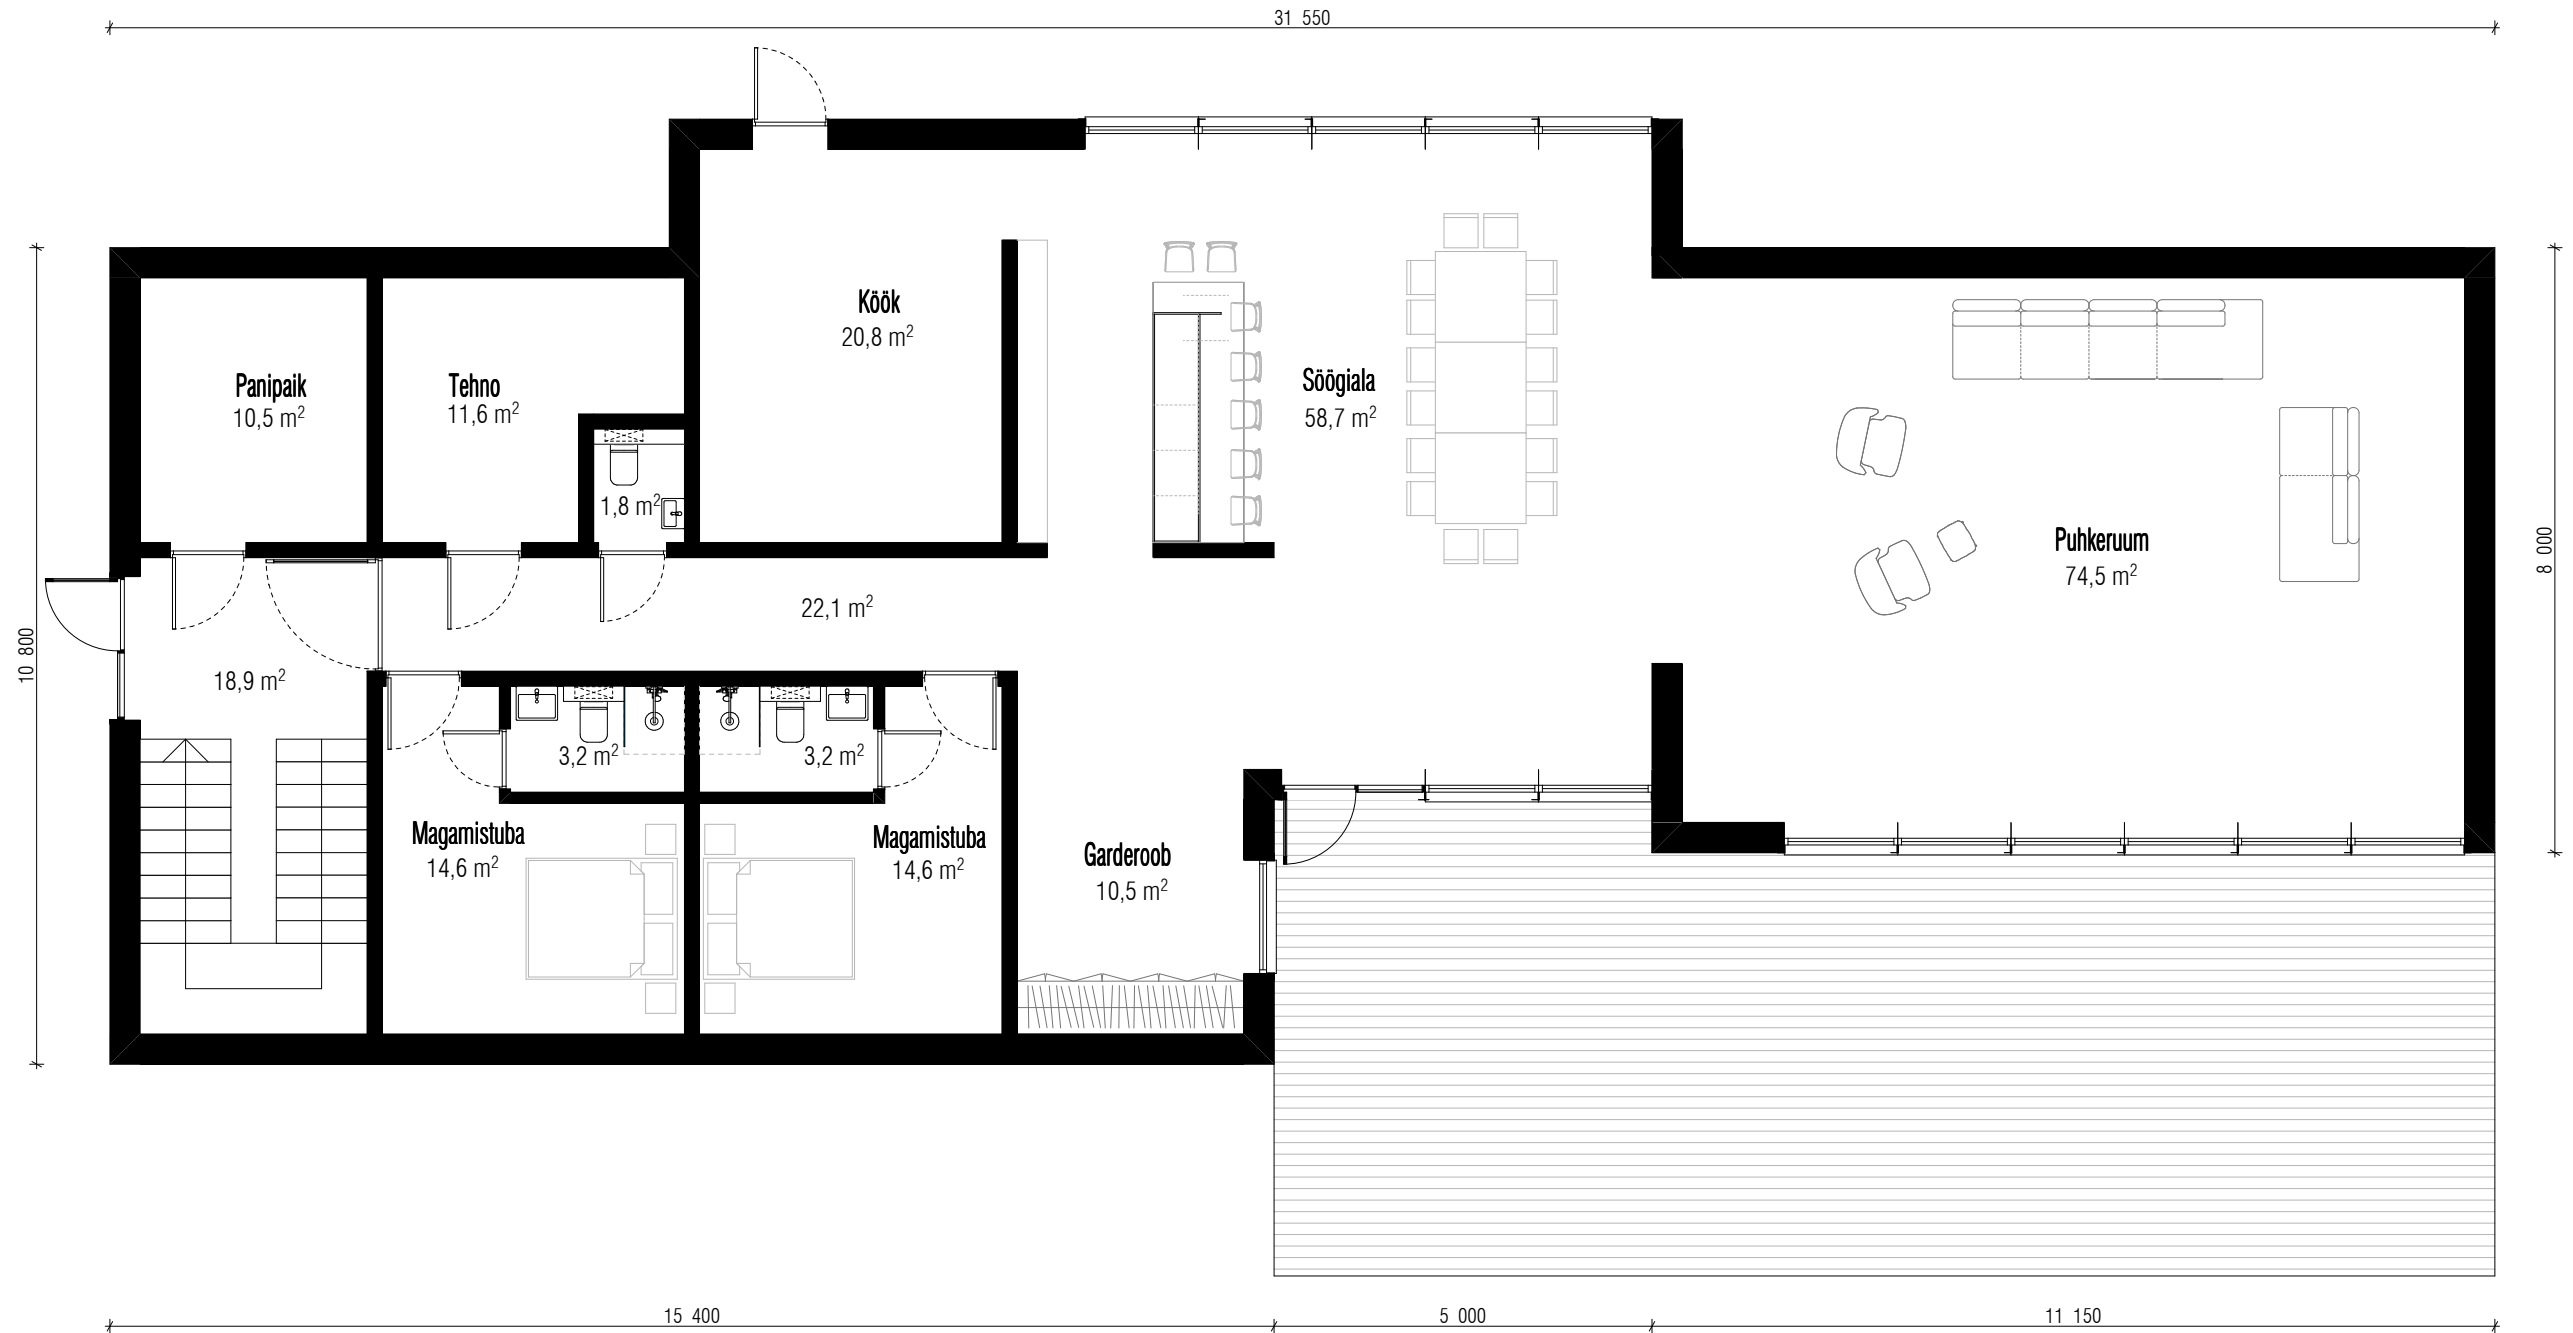

1. KORRUSE PLAAN
M 1:100





2. KORRUSE PLAAN

M 1:100

