


Joonis: 1

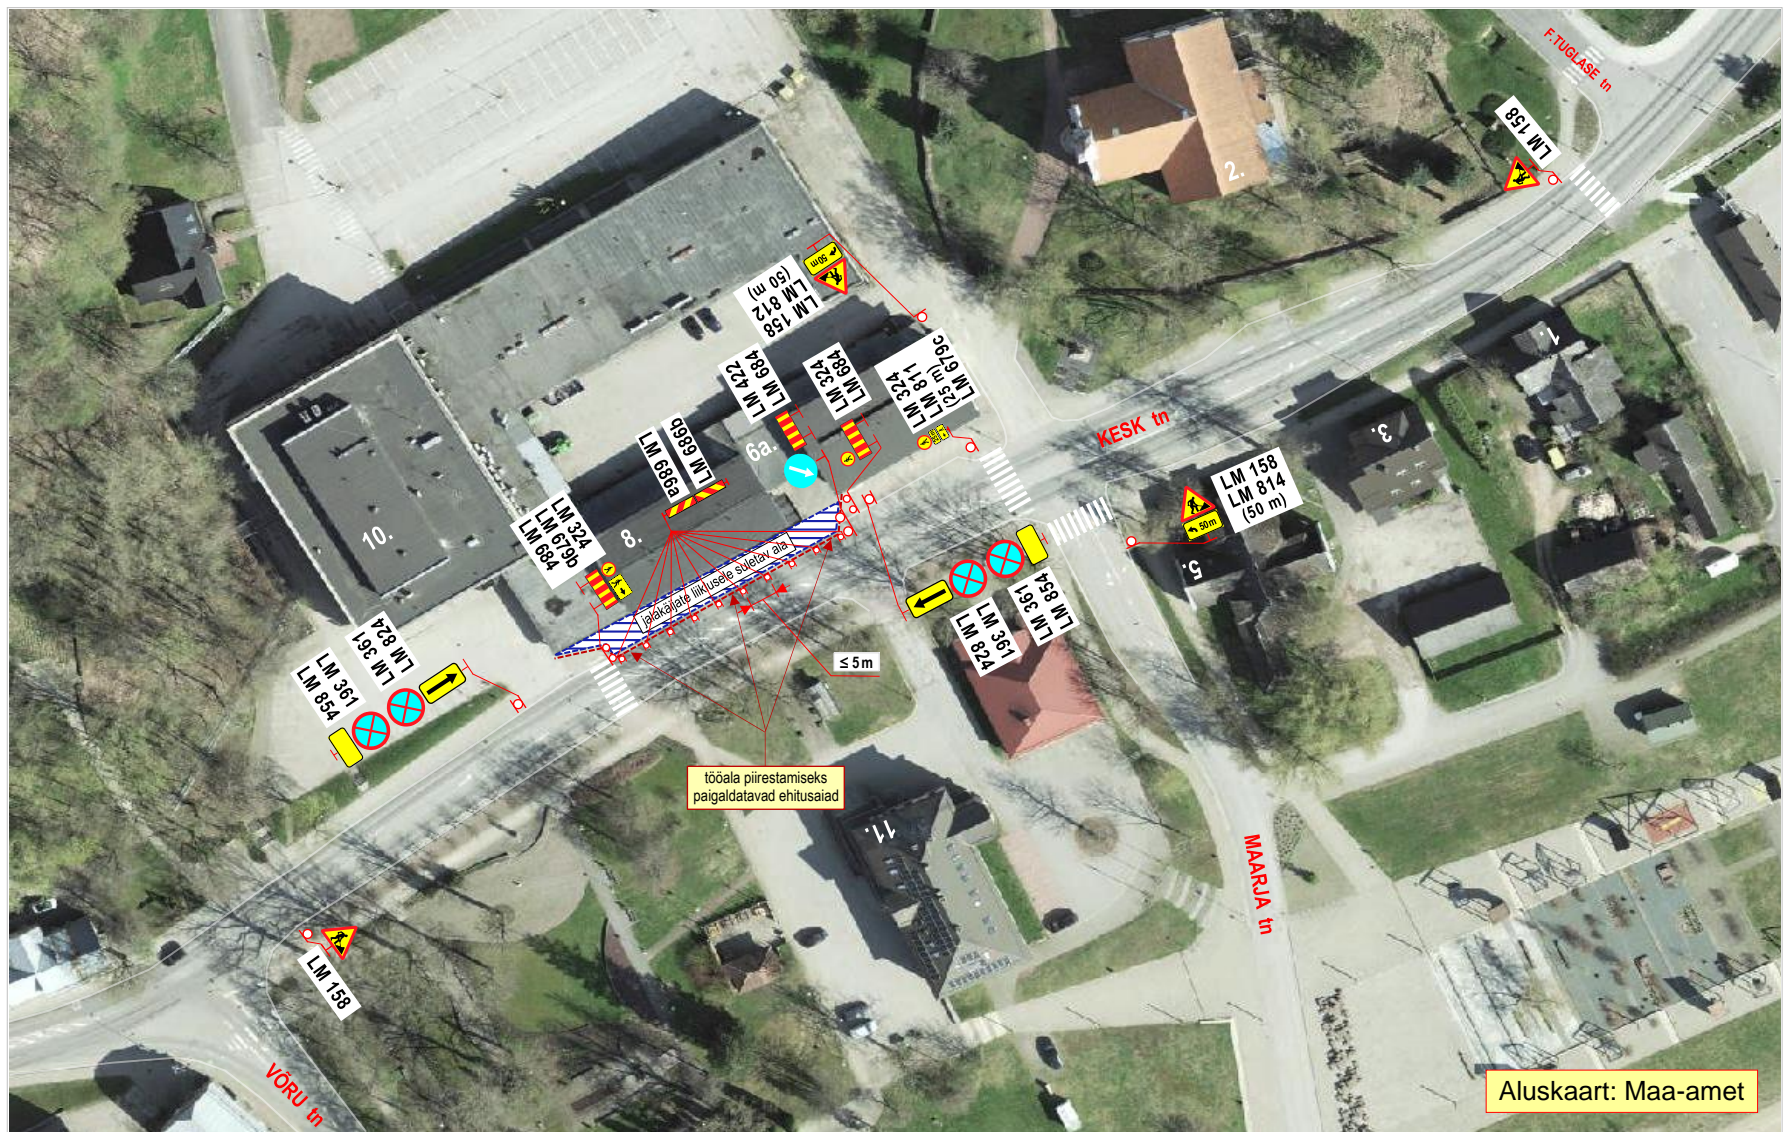

**Märkused:**

1. Teostatavad tööd: **hoone Kesk tn 8, Põlva linn, lammutustööd.**
2. Tööde teostamiseks **suletakse jalakäijate liiklusele** hoonete Kesk 6a, 8 **esine kõnnitee ja sõidukite parkimisele** Kesk 6a ja 8 esine **parkimisala. Jalakäijad suunatakse** olemasolevate ülekäiguradade kaudu **vastaspoole kõnniteele.**
3. Joonisel toodud ajutiste liikluskorraldusvahendite paigaldamisel, liikluse korraldamisel ja tööde teostamisel lähtuda majandus- ja taristuministri 13.07.2018 määrusest nr 43 "Nõuded ajutisele liikluskorraldusele".

**OÜ STOPP**

Sepa 17 c, Tartu 51013  
tel: 50 14 029  
e-mail: [stoppoj@gmail.com](mailto:stoppoj@gmail.com)  
MTR nr: **ELK000059**  
vastutav isik: Sulev Sannik  
kutsetunnistus nr **180686**



**Koostas:** M.Loost

**Töid teostab:**

**Tööde algus:**

**Ohutute liiklustingimuste tagamise eest tööpiirkonnas vastutab:**

**tel:** +372 52 64 845

**LIIKLUSKORRALDUSE PROJEKT**

**Tööde teostamise koht:**

Kesk tn kõnnitee, Kesk tn 6a, 8 ja 10 ees, Põlva linn, Põlva mk.

Terasteenus OÜ Nupu tn 1, Soinaste küla Kambja vald Tartu mk.

05.02.25.a.

**Tööde lõpp:**

21.02.25.a.

**Ohutute liiklustingimuste tagamise eest tööpiirkonnas vastutab: TÕNIS ARROVAL**

**kuup:**

**allkiri:**