
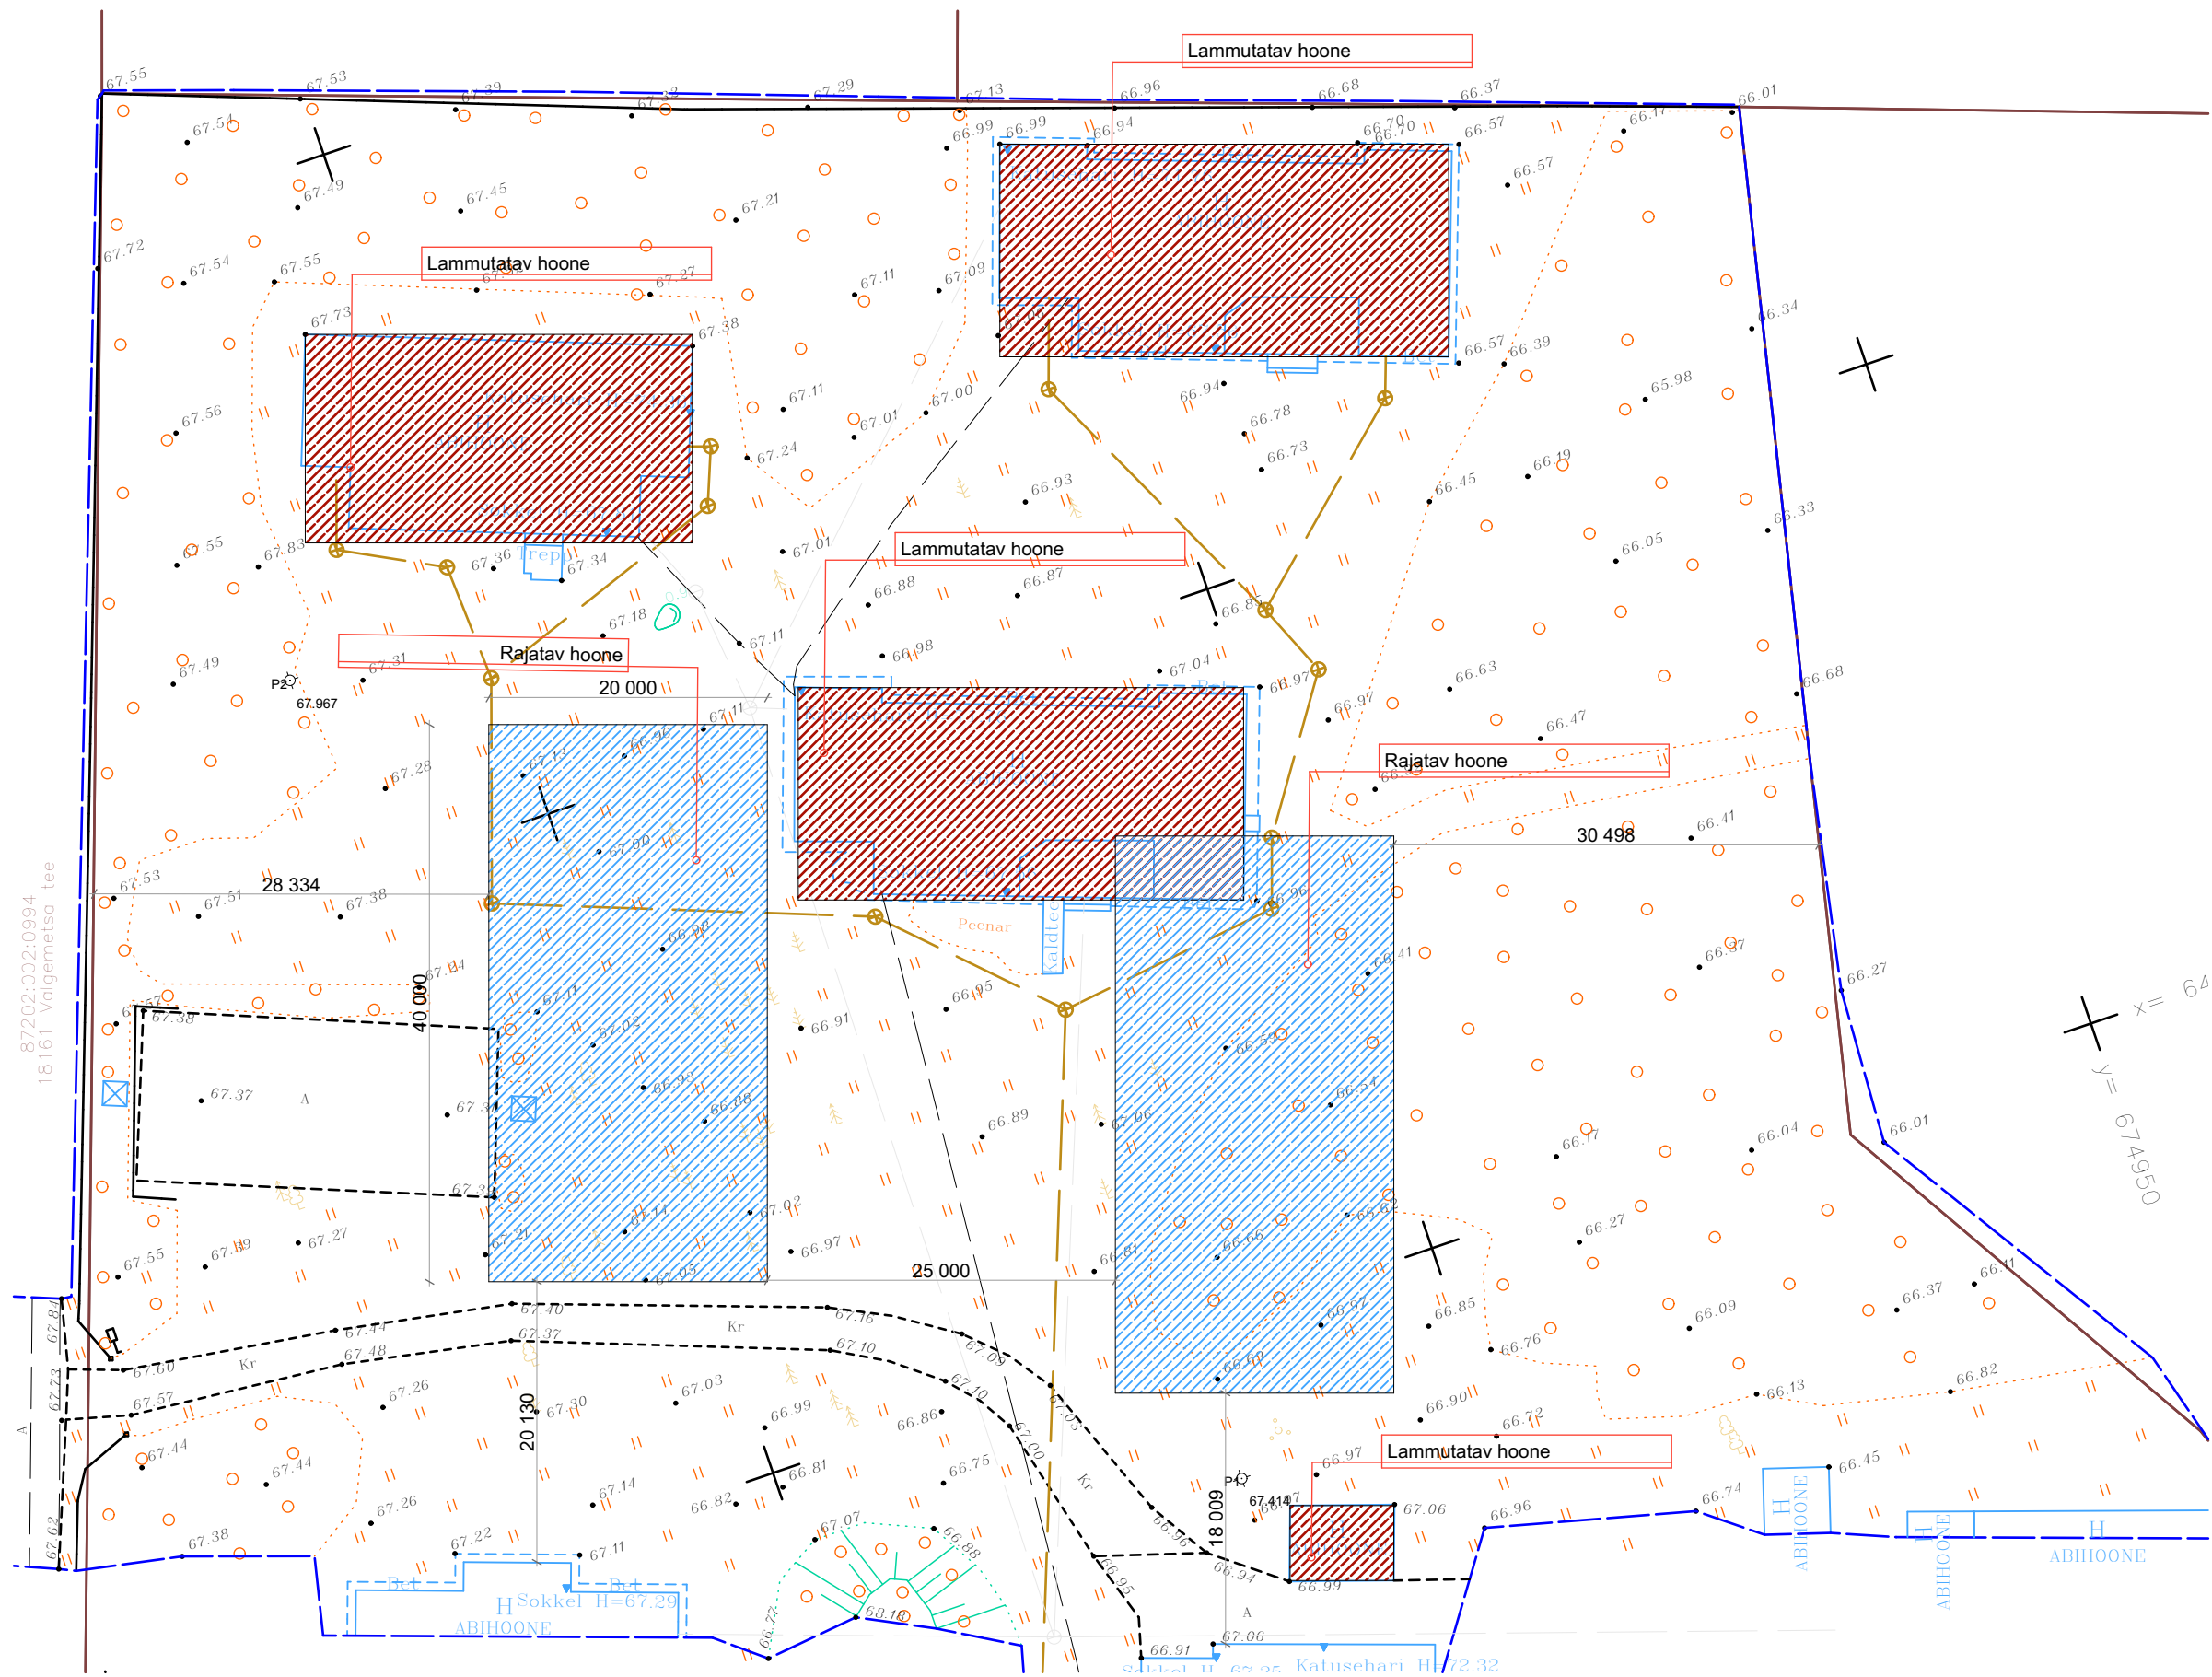


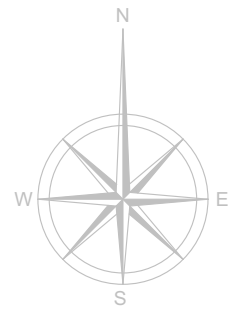

MUUDAT. KIRJELDUS				NIMI	ALLKIRI	KUUP.
 <i>Imperial Project</i>	Imperial Project OÜ Vapramäe 12 50411 Tartu Eesti Reg. nr. 12543622 MTR reg. nr. EEP002785	Töö nr. XX	Objekt Andrus Pree			
		Staadium EP	Joonise nimetus Asendiplaan			
		Tartu 09.04.2025	Formaat A3	Skaala 1:500	Joonise nr 01	
Projekt Henri Riive Joonis Henri Riive		Vast. spetsialist Henri Riive				