





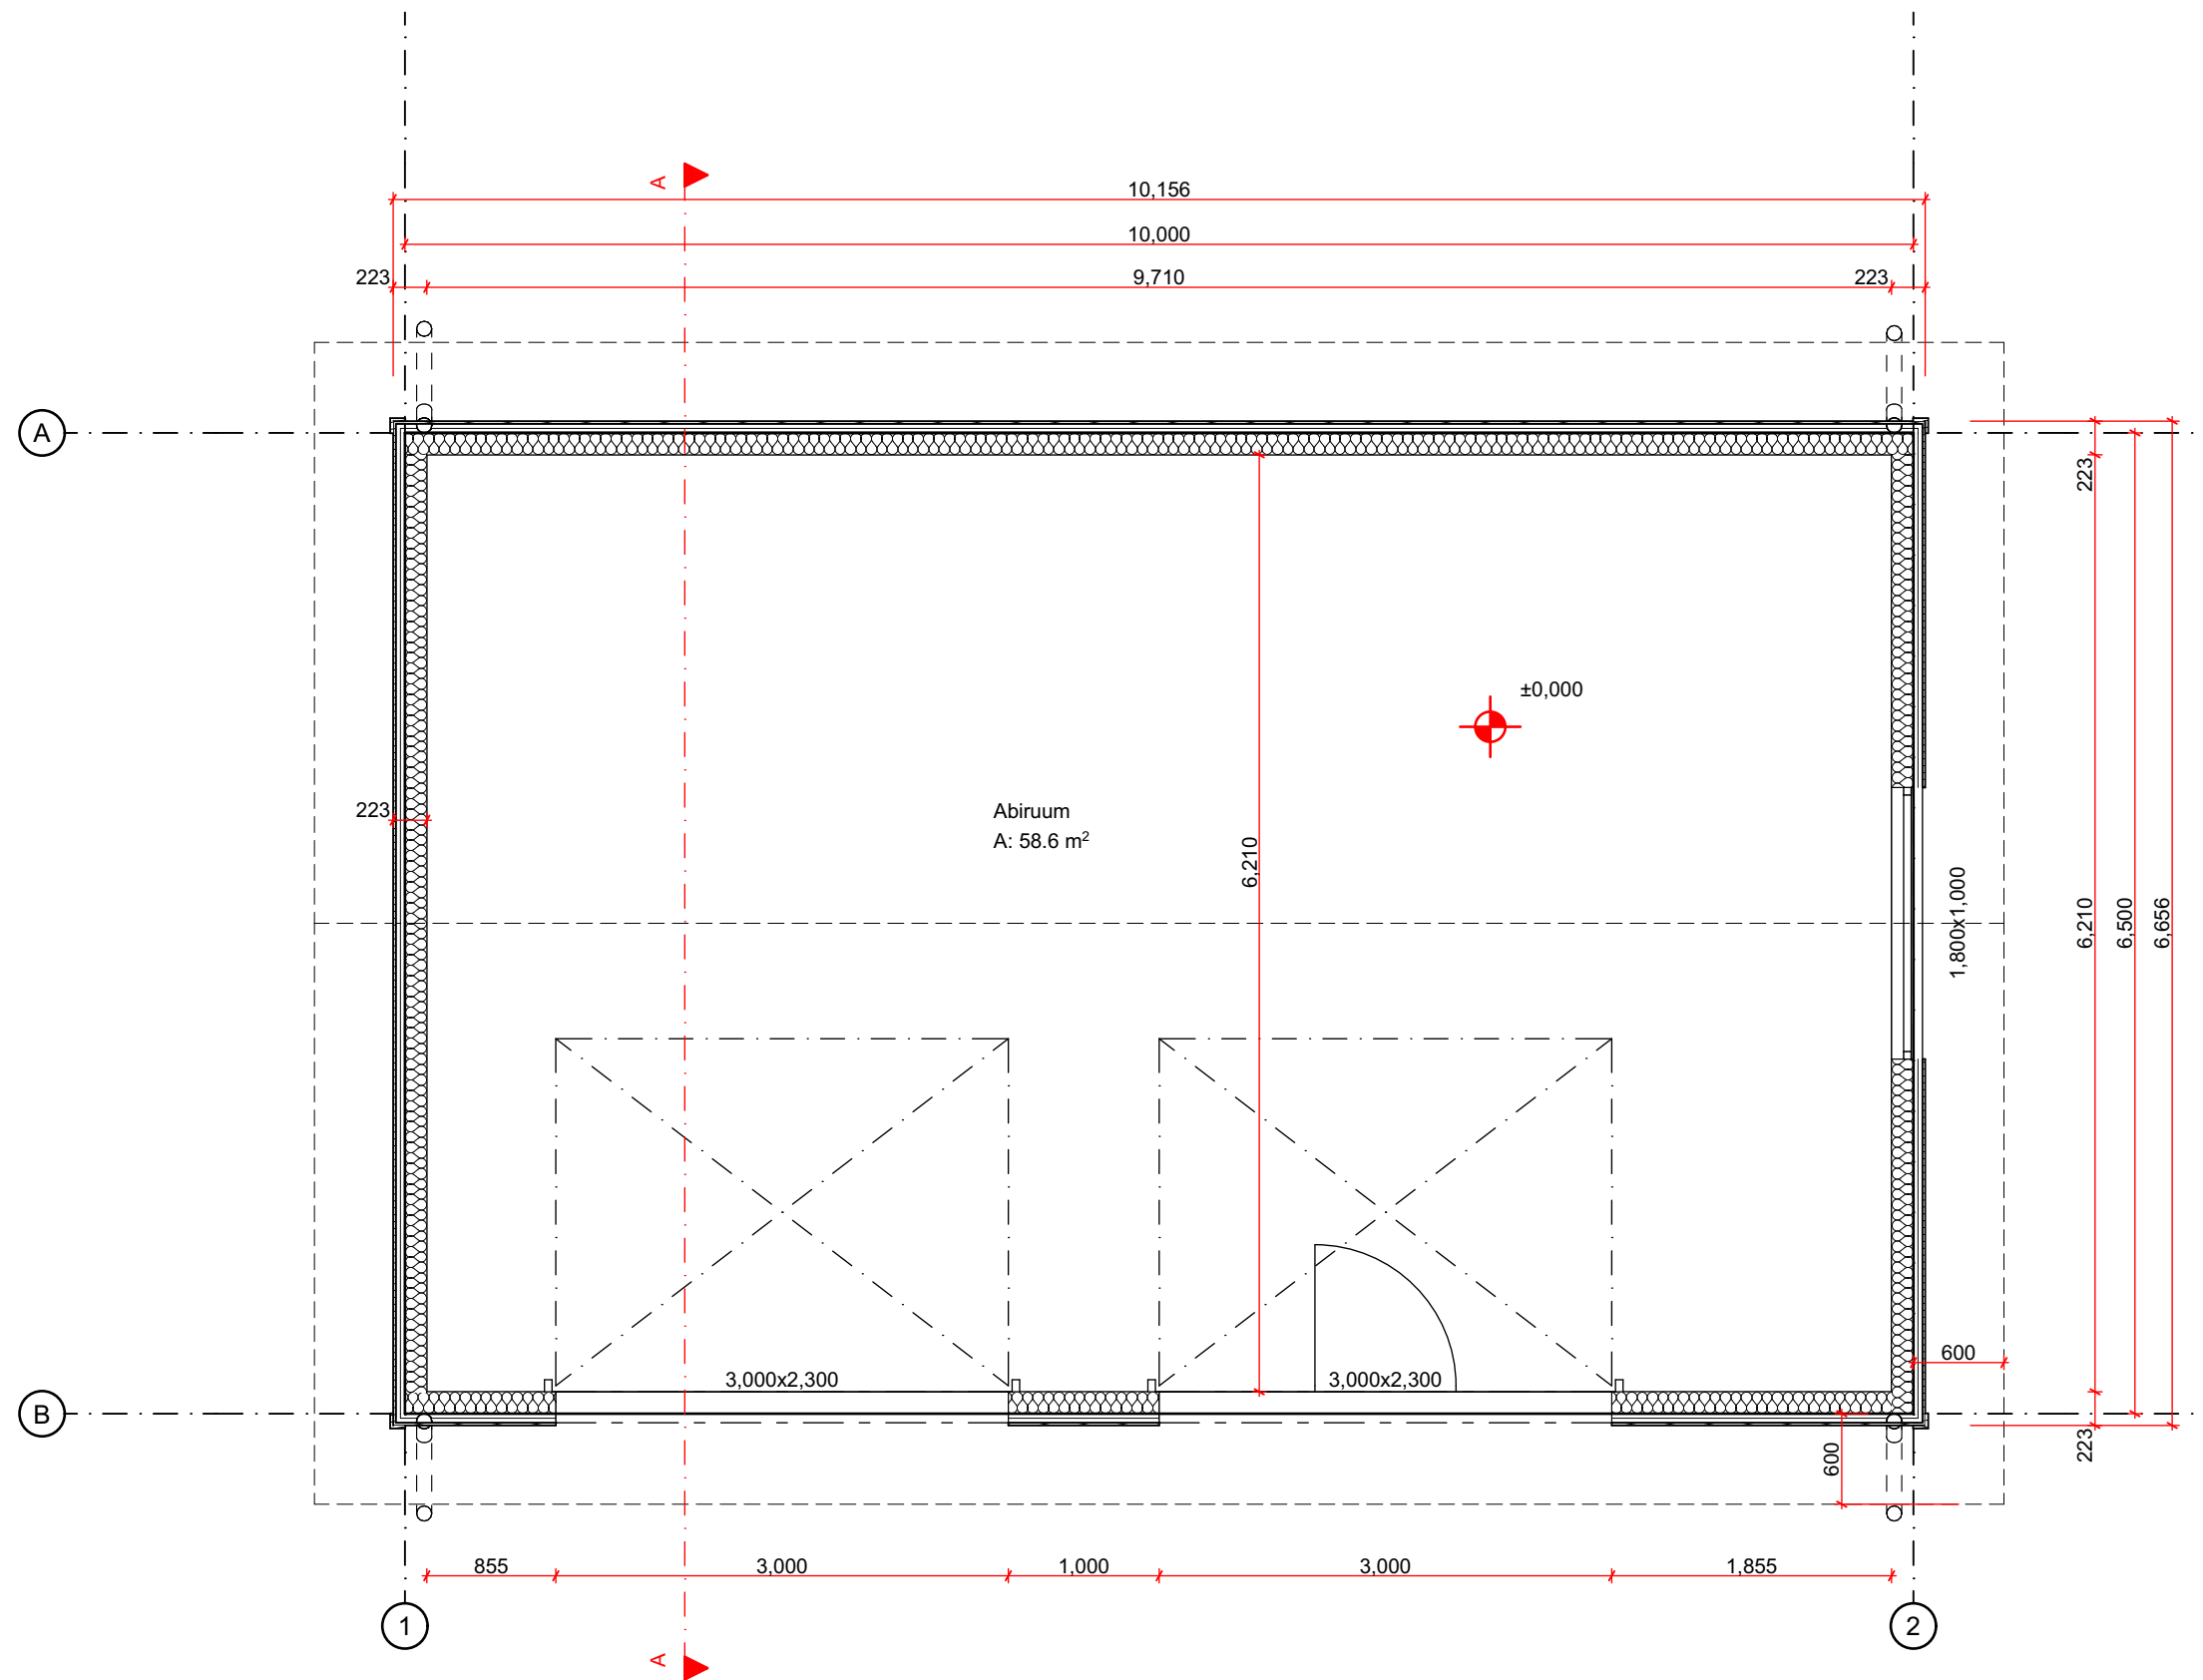

TARTU MNT 40 ABIHOONE ESKIIS, AHJA 7.05.2025

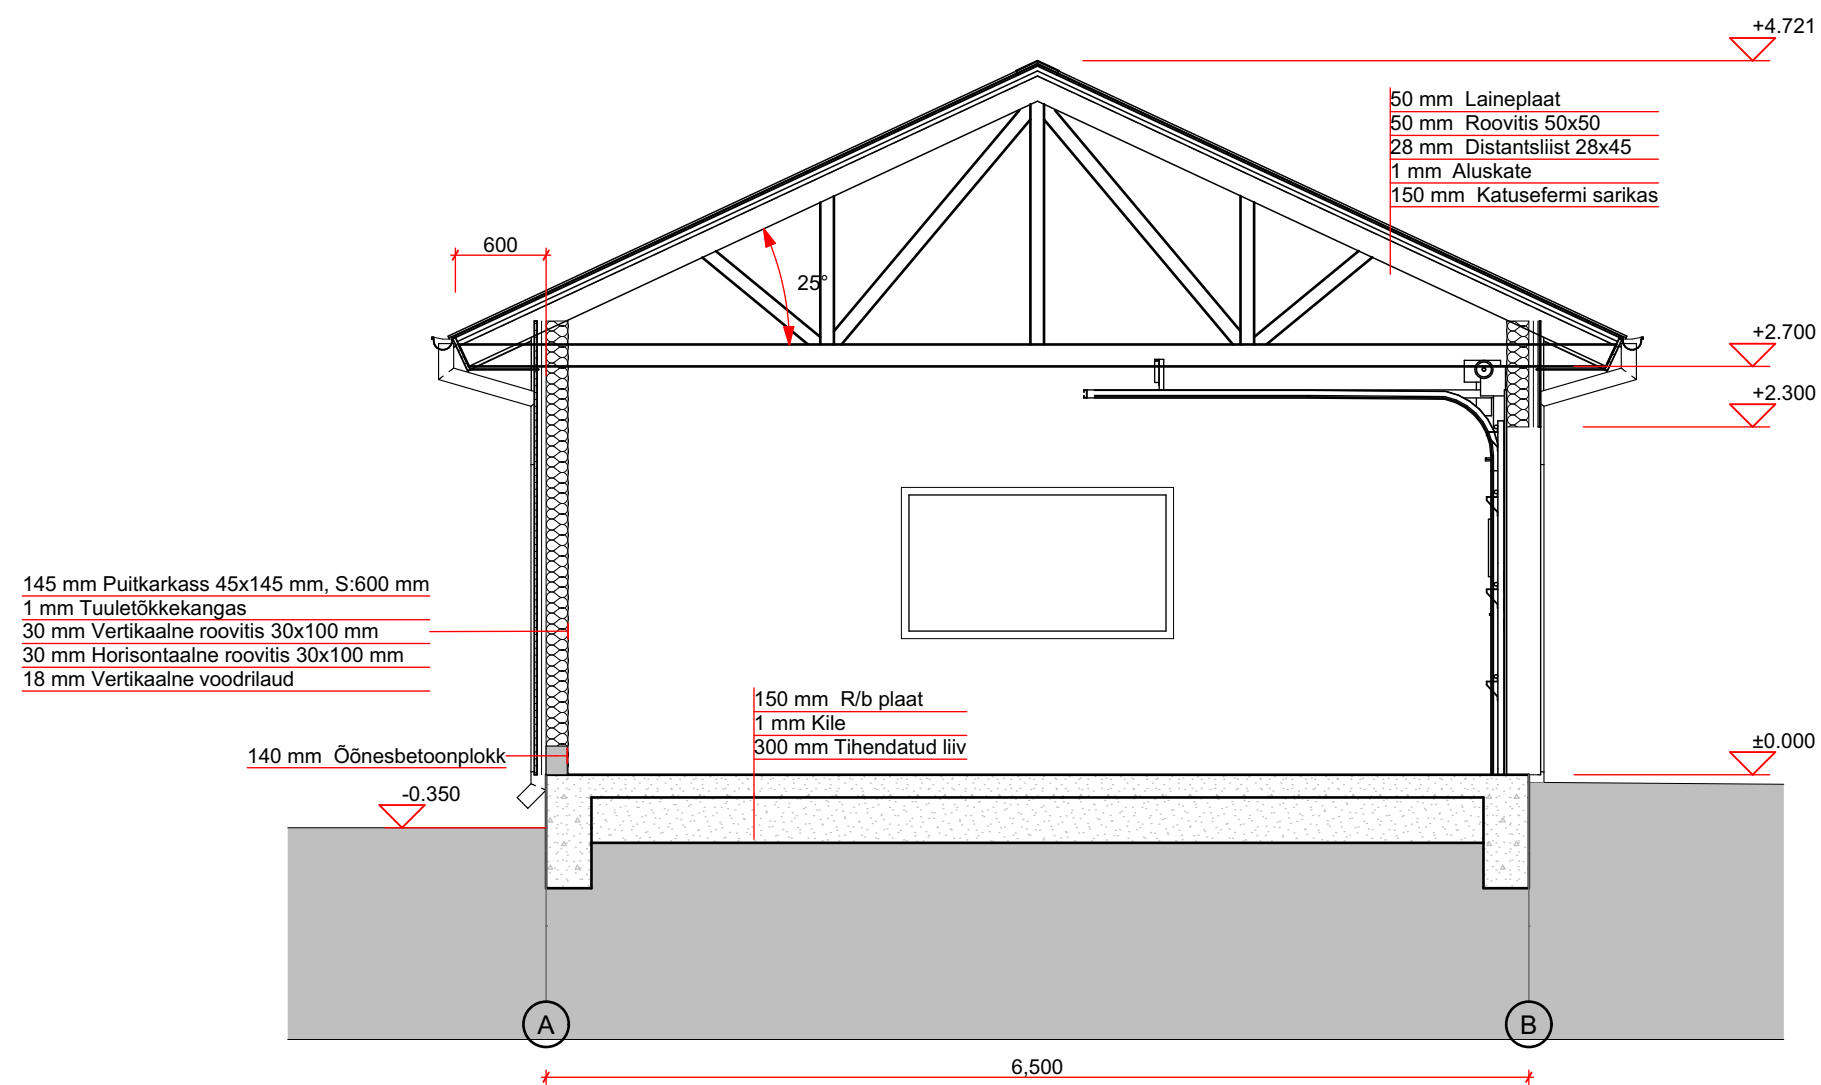


TARTU MNT 40 ABIHOONE ESKIIS, AHJA 7.05.2025




1. Katus/plekk/pruun RR32
2. Fassaad/vertikaalne voodrilaud/tikkurila D100
3. Fassaad/horisontaalne voodrilaud/tikkurila D100
4. Sokkel/krohv/hall RR23
5. Aknad/plast/valge
6. Tuulekast/puit/tikkurila D100
7. Vihmaveesüsteemid/teras/pruun RR32
8. Aknapiirded/puit/tikkurila Q707
9. Uksed/teras/pruun RR32

TARTU MNT 40 ABIHOONE ESKIIS, AHJA 7.05.2025

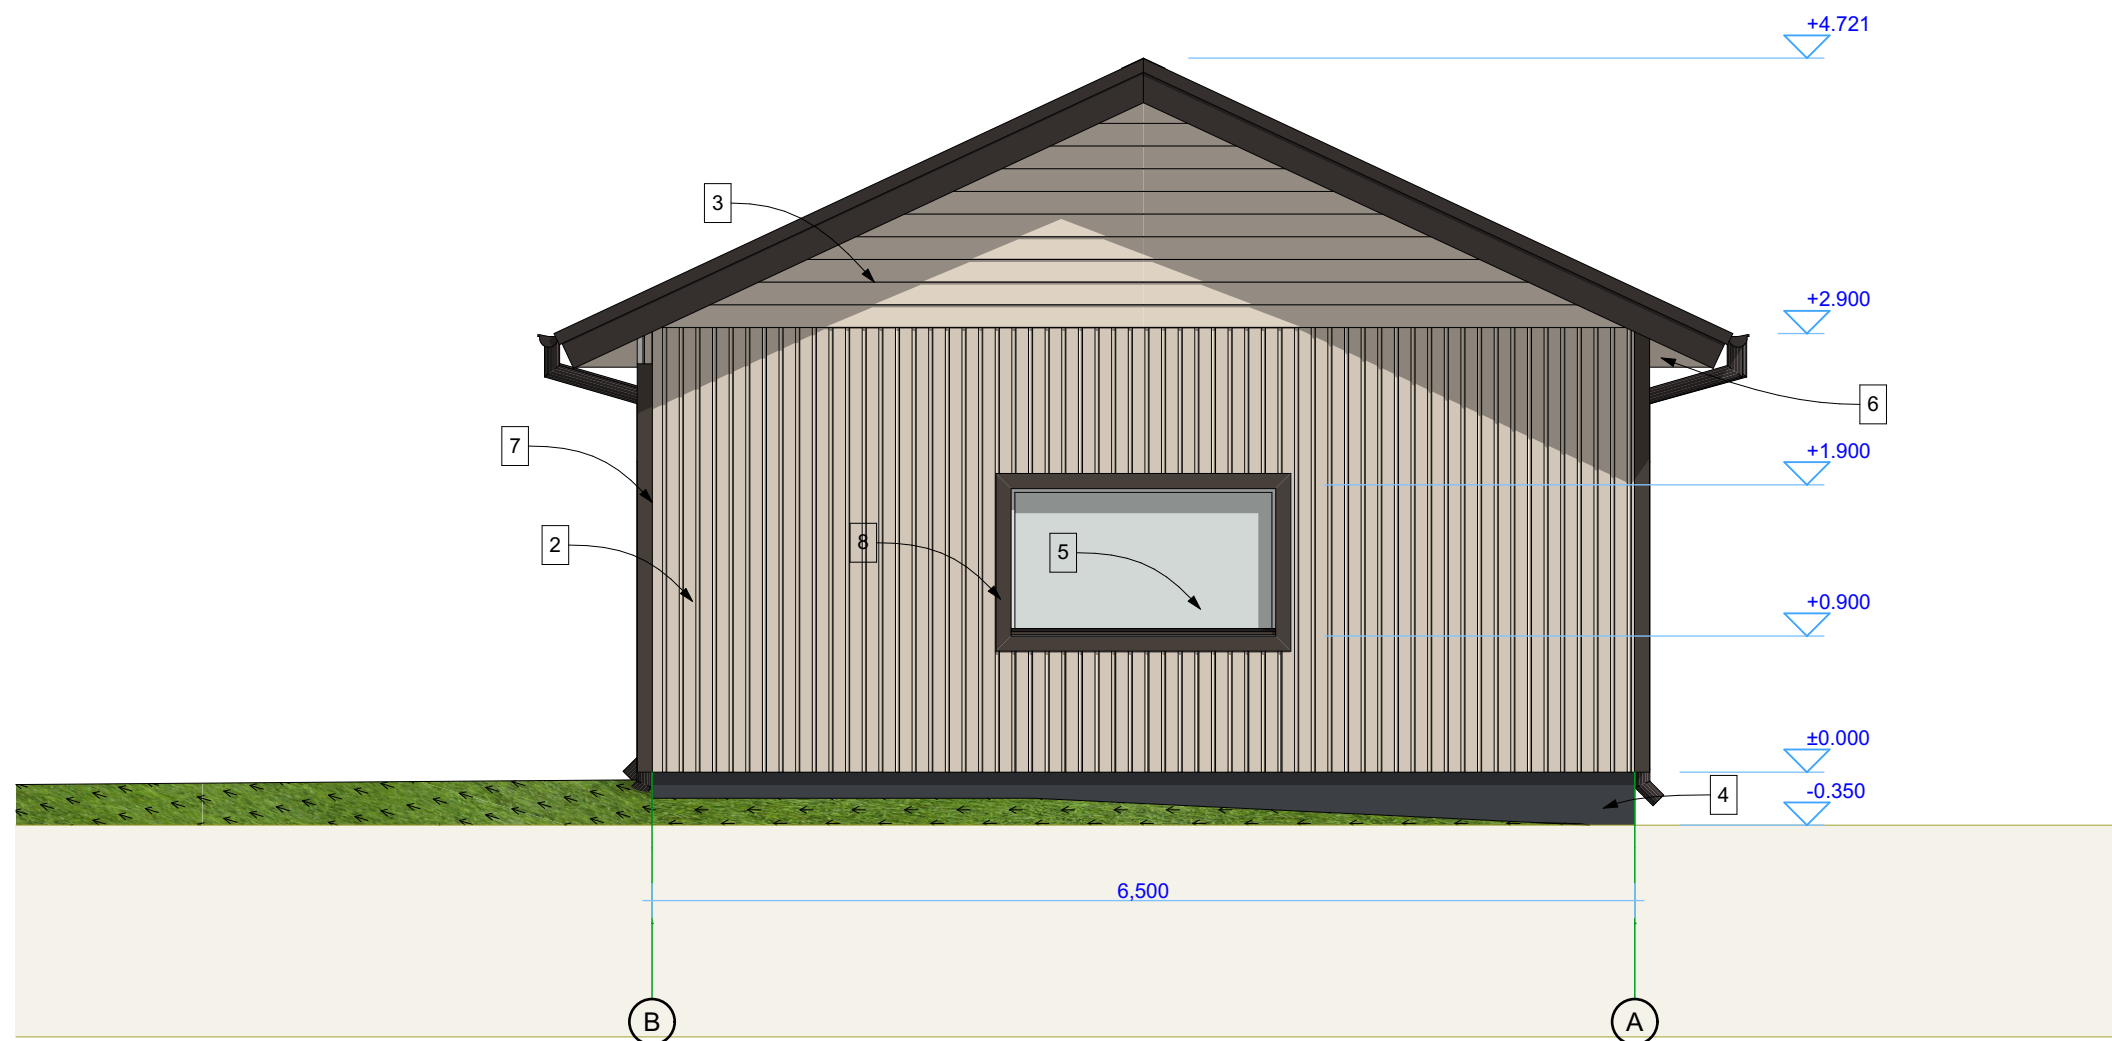


1. Katus/plekk/pruun RR32
2. Fassaad/vertikaalne voodrilaud/tikkurila D100
3. Fassaad/horisontaalne voodrilaud/tikkurila D100
4. Sokkel/krohv/hall RR23
5. Aknad/plast/valge
6. Tuulekast/puit/tikkurila D100
7. Vihmaveesüsteemid/teras/pruun RR32
8. Aknapiirded/puit/tikkurila Q707
9. Uksed/teras/pruun RR32

TARTU MNT 40 ABIHOONE ESKIIS, AHJA 7.05.2025

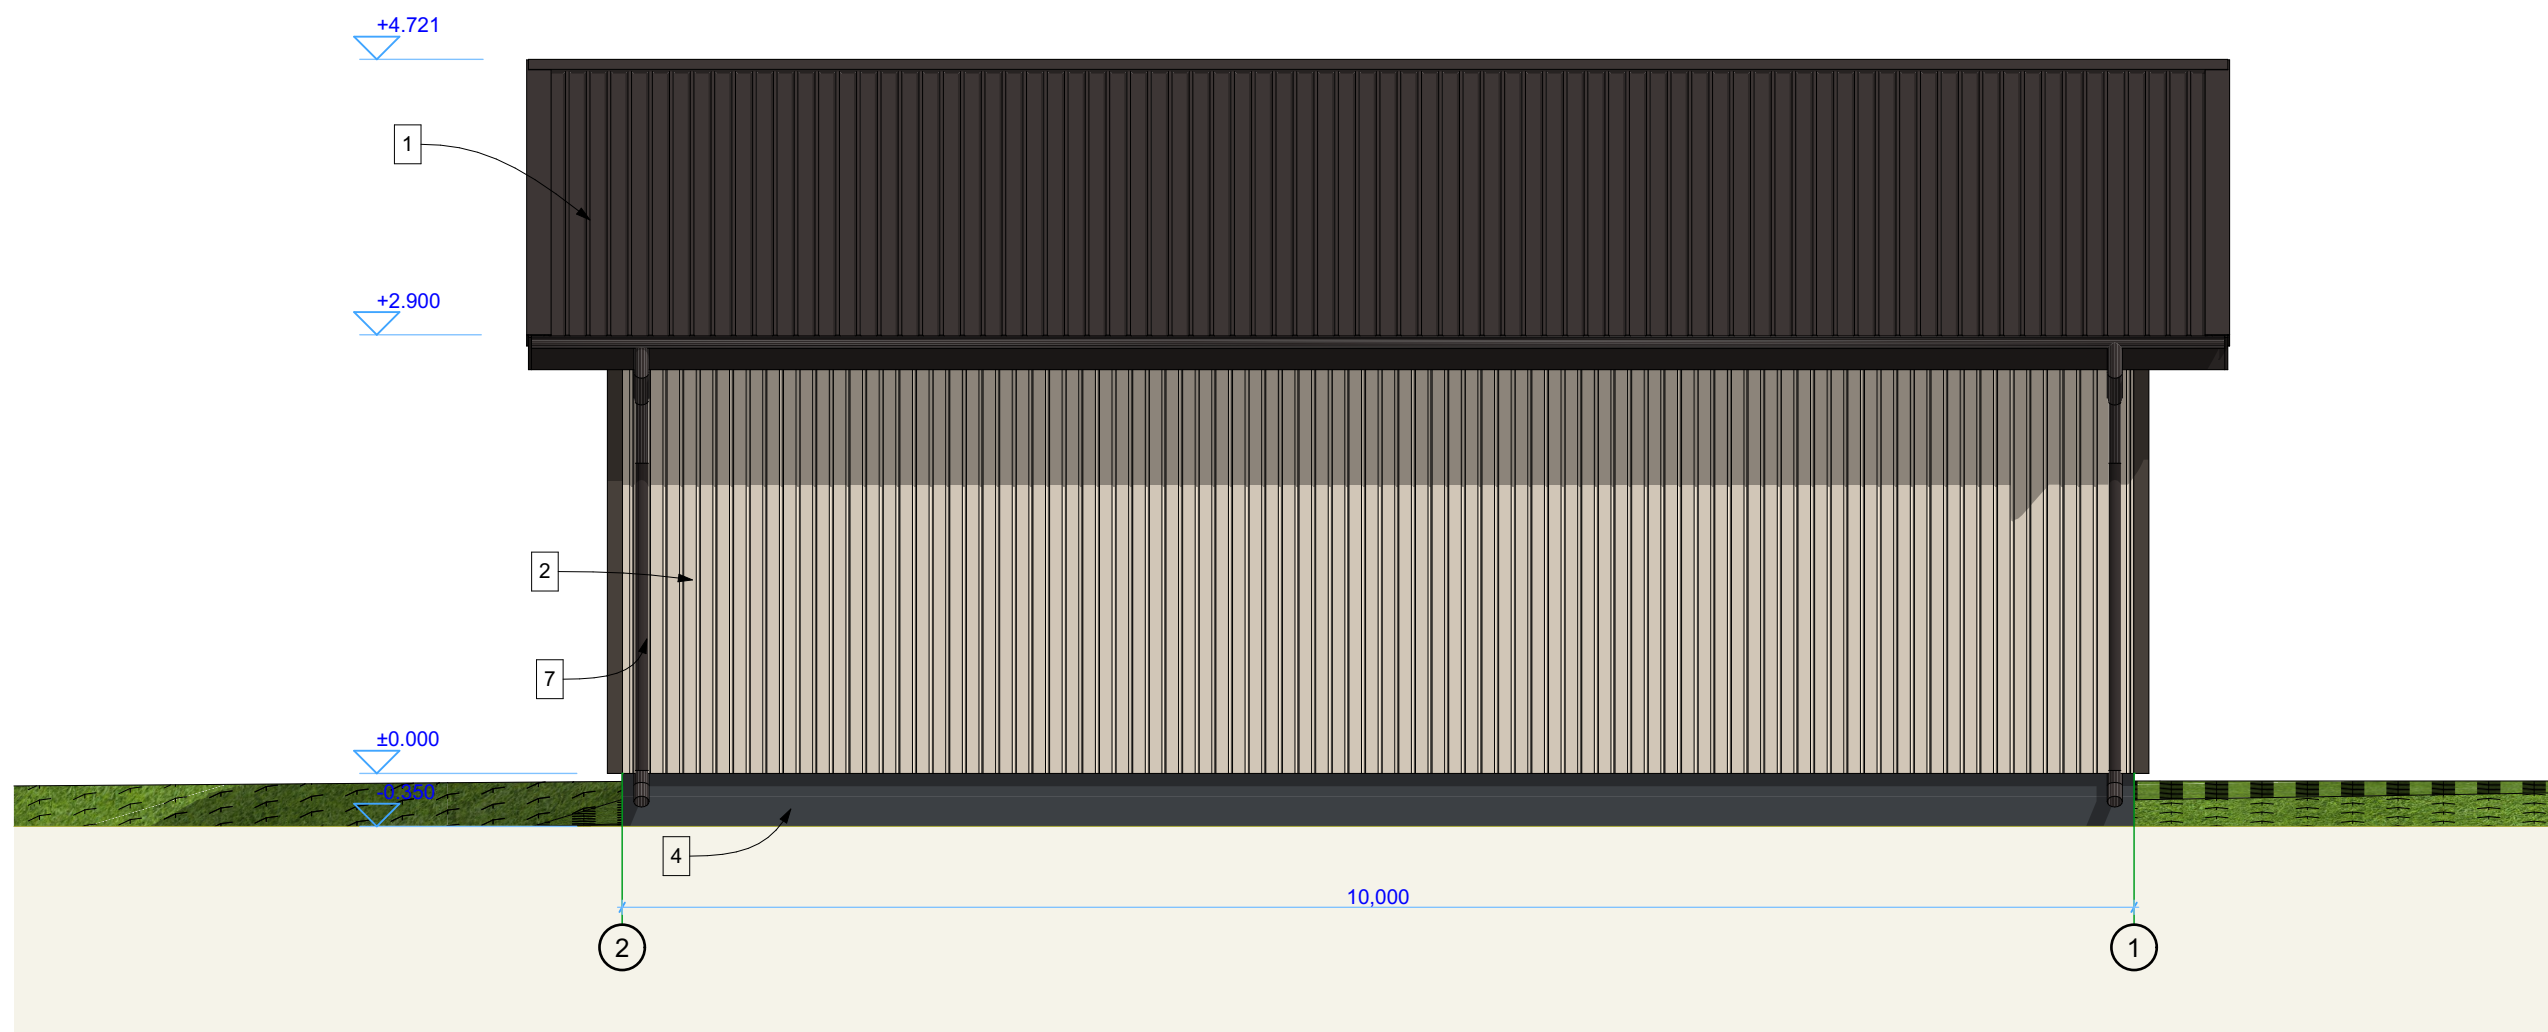

1. Katus/plekk/pruun RR32
2. Fassaad/vertikaalne voodrilaud/tikkurila D100
3. Fassaad/horisontaalne voodrilaud/tikkurila D100
4. Sokkel/krohv/hall RR23
5. Aknad/plast/valge
6. Tuulekast/puit/tikkurila D100
7. Vihmaveesüsteemid/teras/pruun RR32
8. Aknapiirded/puit/tikkurila Q707
9. Uksed/teras/pruun RR32

TARTU MNT 40 ABIHOONE ESKIIS, AHJA 7.05.2025

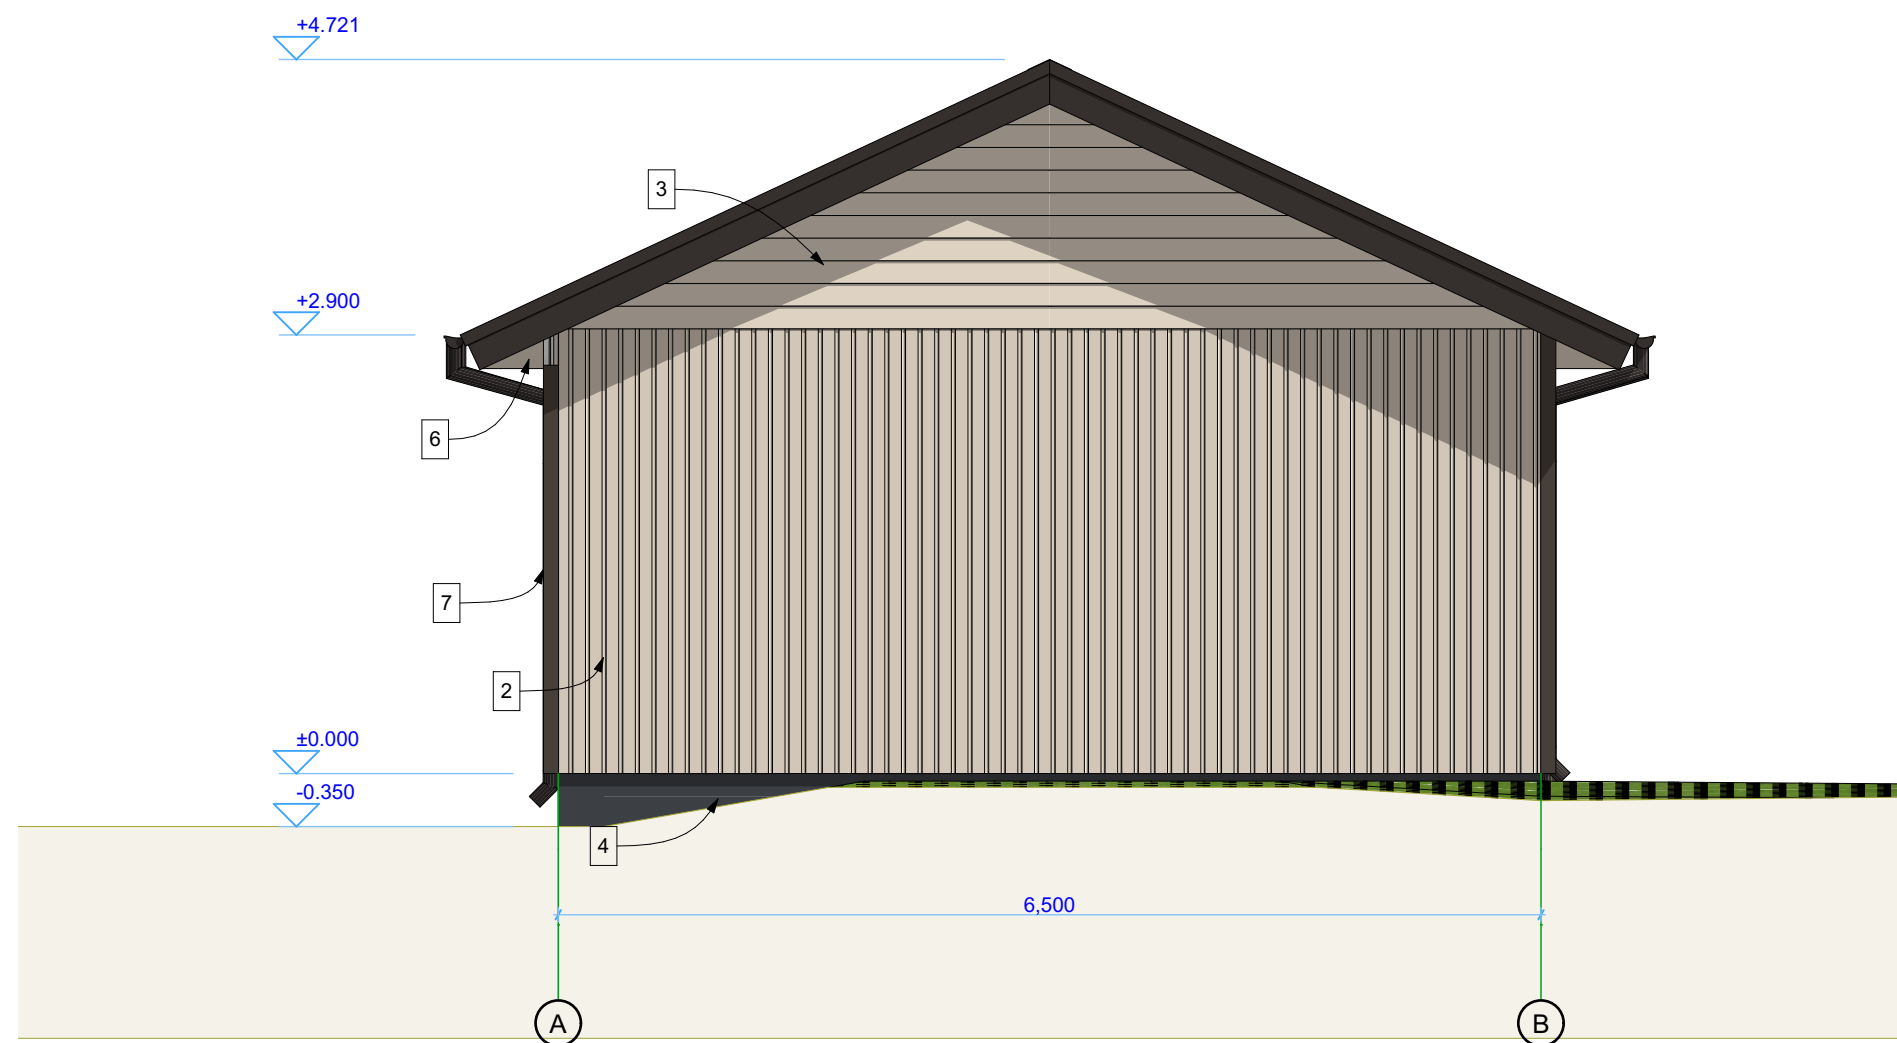

1. Katus/plekk/pruun RR32
2. Fassaad/vertikaalne voodrilaud/tikkurila D100
3. Fassaad/horisontaalne voodrilaud/tikkurila D100
4. Sokkel/krohv/hall RR23
5. Aknad/plast/valge
6. Tuulekast/puit/tikkurila D100
7. Vihmaveesüsteemid/teras/pruun RR32
8. Aknapiirded/puit/tikkurila Q707
9. Uksed/teras/pruun RR32

TARTU MNT 40 ABIHOONE ESKIIS, AHJA 7.05.2025



TARTU MNT 40 ABIHOONE ESKIIS, AHJA 7.05.2025