


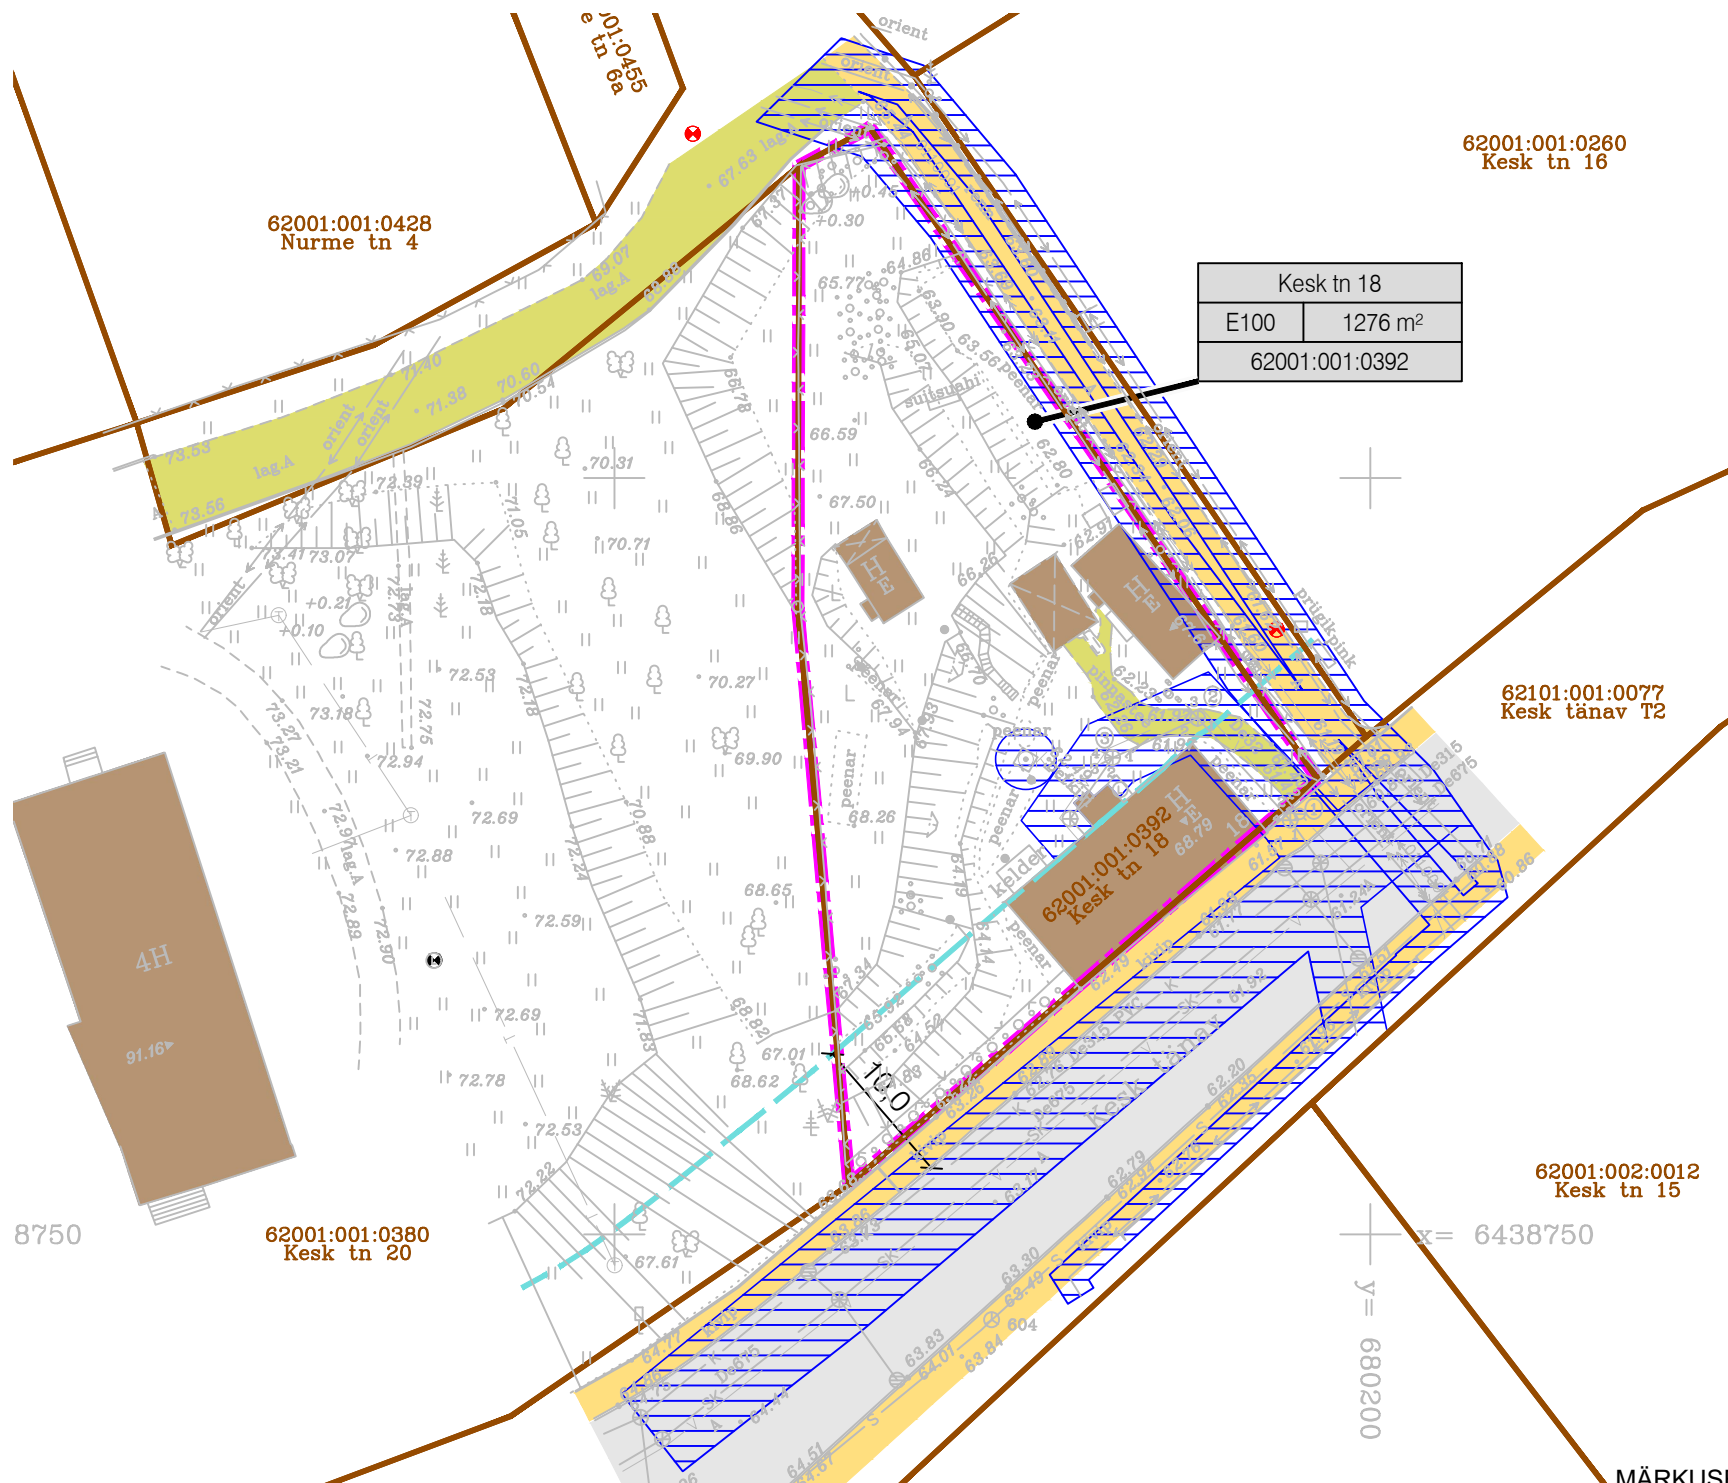

TUGIPLAAN



TINGMÄRGID

- Planeeritava ala piir
- Katastriüksuse piir
- Olemasolev hoone
- Olemasolev autoliikluse ala
- Olemasolev kergliikluse ala
- Olemasolev killustikkattega või pinnaskattega tee
- Tehnovõrguservituudi vajadusega ala
- Elamumaa
- Ühiskondlike hoonete maa
- Teekaitsevöönd
- Kinnistu andmed
- Olemasolev veetoru
- Olemasolev reovee kanalisatsioon
- Olemasolev sajuvee kanalisatsioon
- Olemasolev soojatoru
- Olemasolev sidekanalisatsioon
- Olemasolev madalpingekaabel
- Olemasolev keskpinge kaabel

MÄRKUSED:

- Alusena on kasutatud OÜ Hades Geodeesia (10570307) poolt koostatud geodeetilist alusplaani, töö nr HG-651, Koordinaadid L-Est 97 süsteemis, kõrgused Euroopa kõrgussüsteemis EH2000, mõõdistamise aeg aprill 2024. M 1:500.
- Kogu planeeritav ala on riigikaitse ehitise piiranguvööndis (Põlva maleva staabi pv).



Põlva linnas Kesk tn 18 katastriüksuse ja lähiala detailplaneering

Plannum OÜ
www.plannum.ee// Tartu mnt 84a, Tallinn

Projekti juht/planeerija:
Liina Ollema

Koordinaator:
Jaanus Aavik

Asukoht:
Põlva linn

Planeeringu koostamise korraldaja:
Põlva Vallavalitsus

Planeeringu koostamisest huvitatud isik:
International Baltic Golf Marina OÜ

Joonise nimetus:
Tugiplaan

Töö nr:
38-202412

Kuupäev:
16.06.2025

Mõõtkava
M 1:500

Joonise nr:
2