



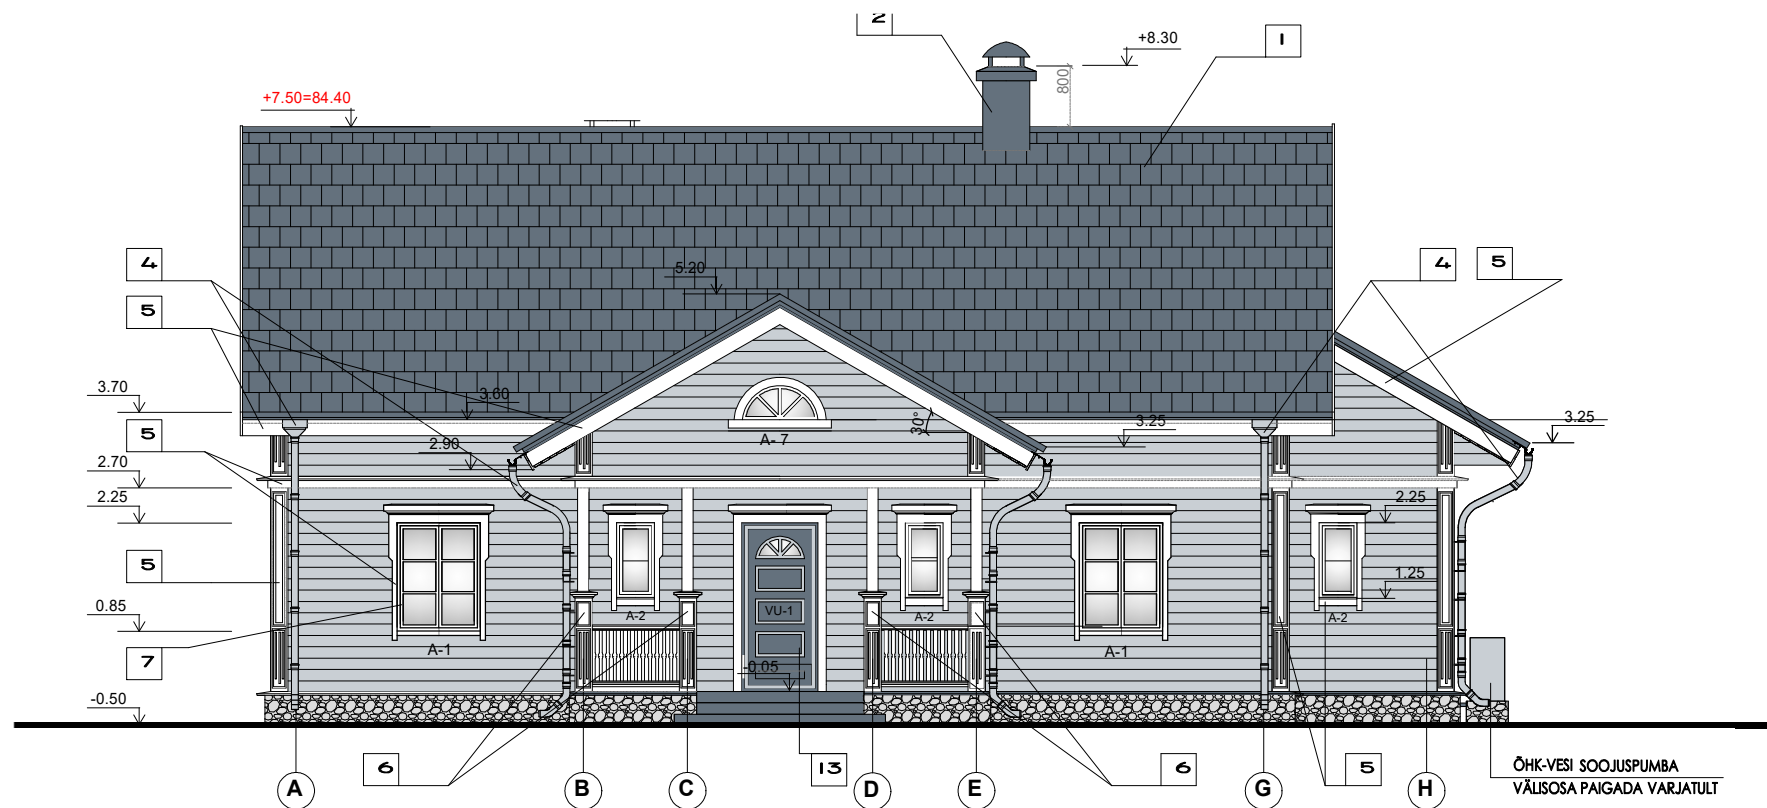

VAADE "X" /PÕHJAST/

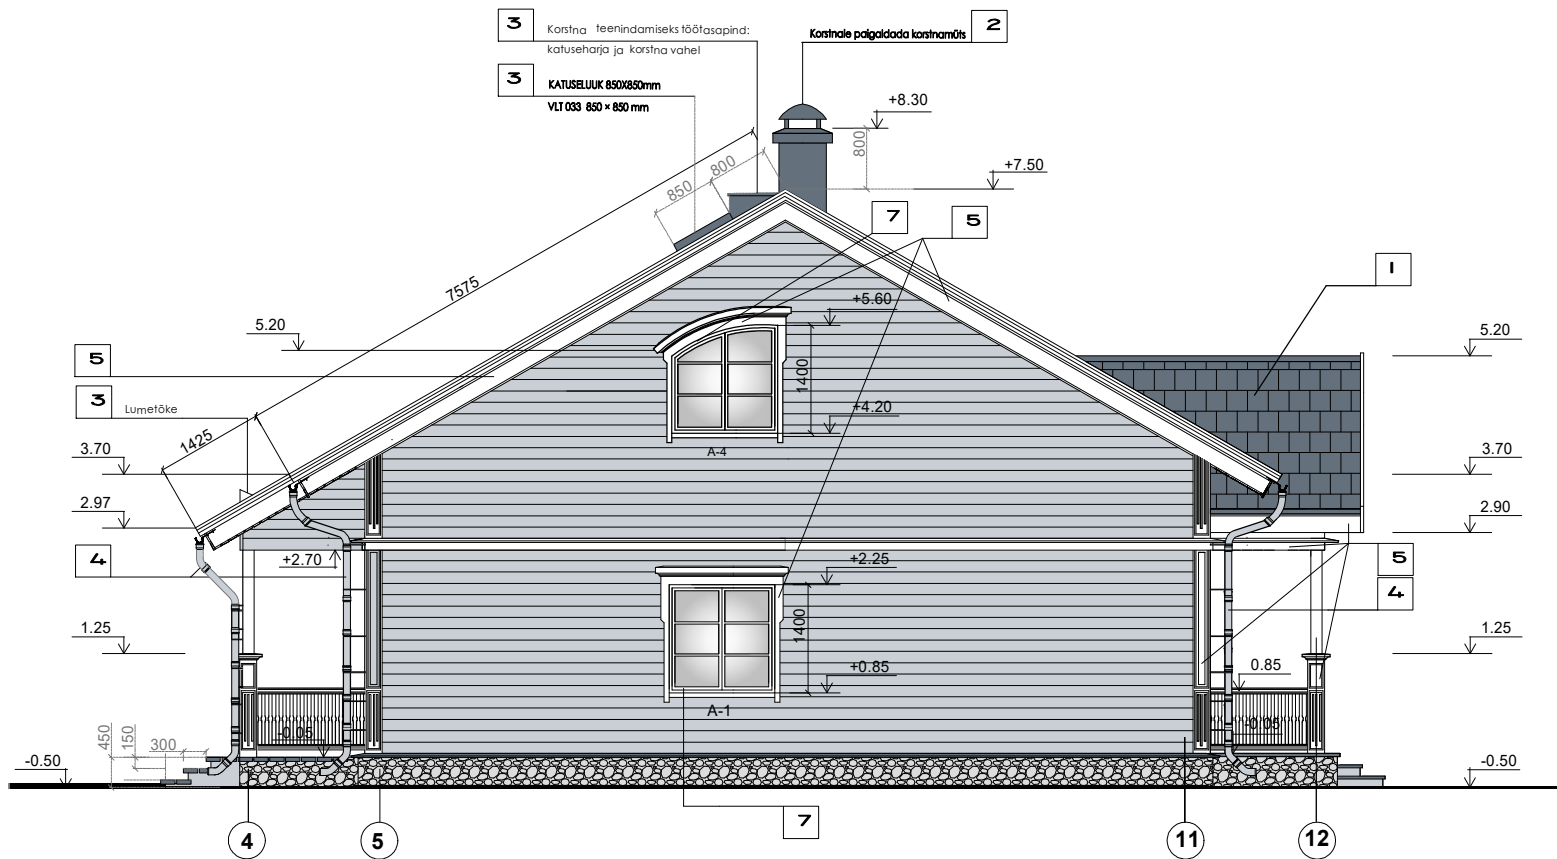

VAADE "Y" /IDAST/

Projekteerija:  ARHITEKTUURIBÜROO A&K KELDIKALLA TEE 1a, 63211 MARIASTE PÕLVA VALD, PÕLVA MAAKOND REG. NR. 10055102 EP0255102-001 MUNISIKAITSE TEDEVALDUSLA E&B/2009 TEL. +372 50 57 392; ARHITEKTIBÜROO@GMAIL.COM	Objekt: Üksikelamu ehitusprojekt. Eelprojekt. Eeskiis Arhitektuur-ehituslik osa		Töö nr: T-07/25	Asukoht: Kesk 31, Põlva linn Põlva vald, Põlva maakond (62001:002:0020)
	Omanik:	S.Nõmmküla	allkirjastatud digitaalselt	VAATED "X" JA "Y" M 1:100
	Tellijä:	T.Kesperi		
	P. autor V.spets	K.Moorast K.Moorast		
		dipl.arhitekt tase 7 Kutsetunnistus 166890		DOK. TÄHIS: KESK31_ES_AR-6-06_vaatad-X-Y-2025-06-19