


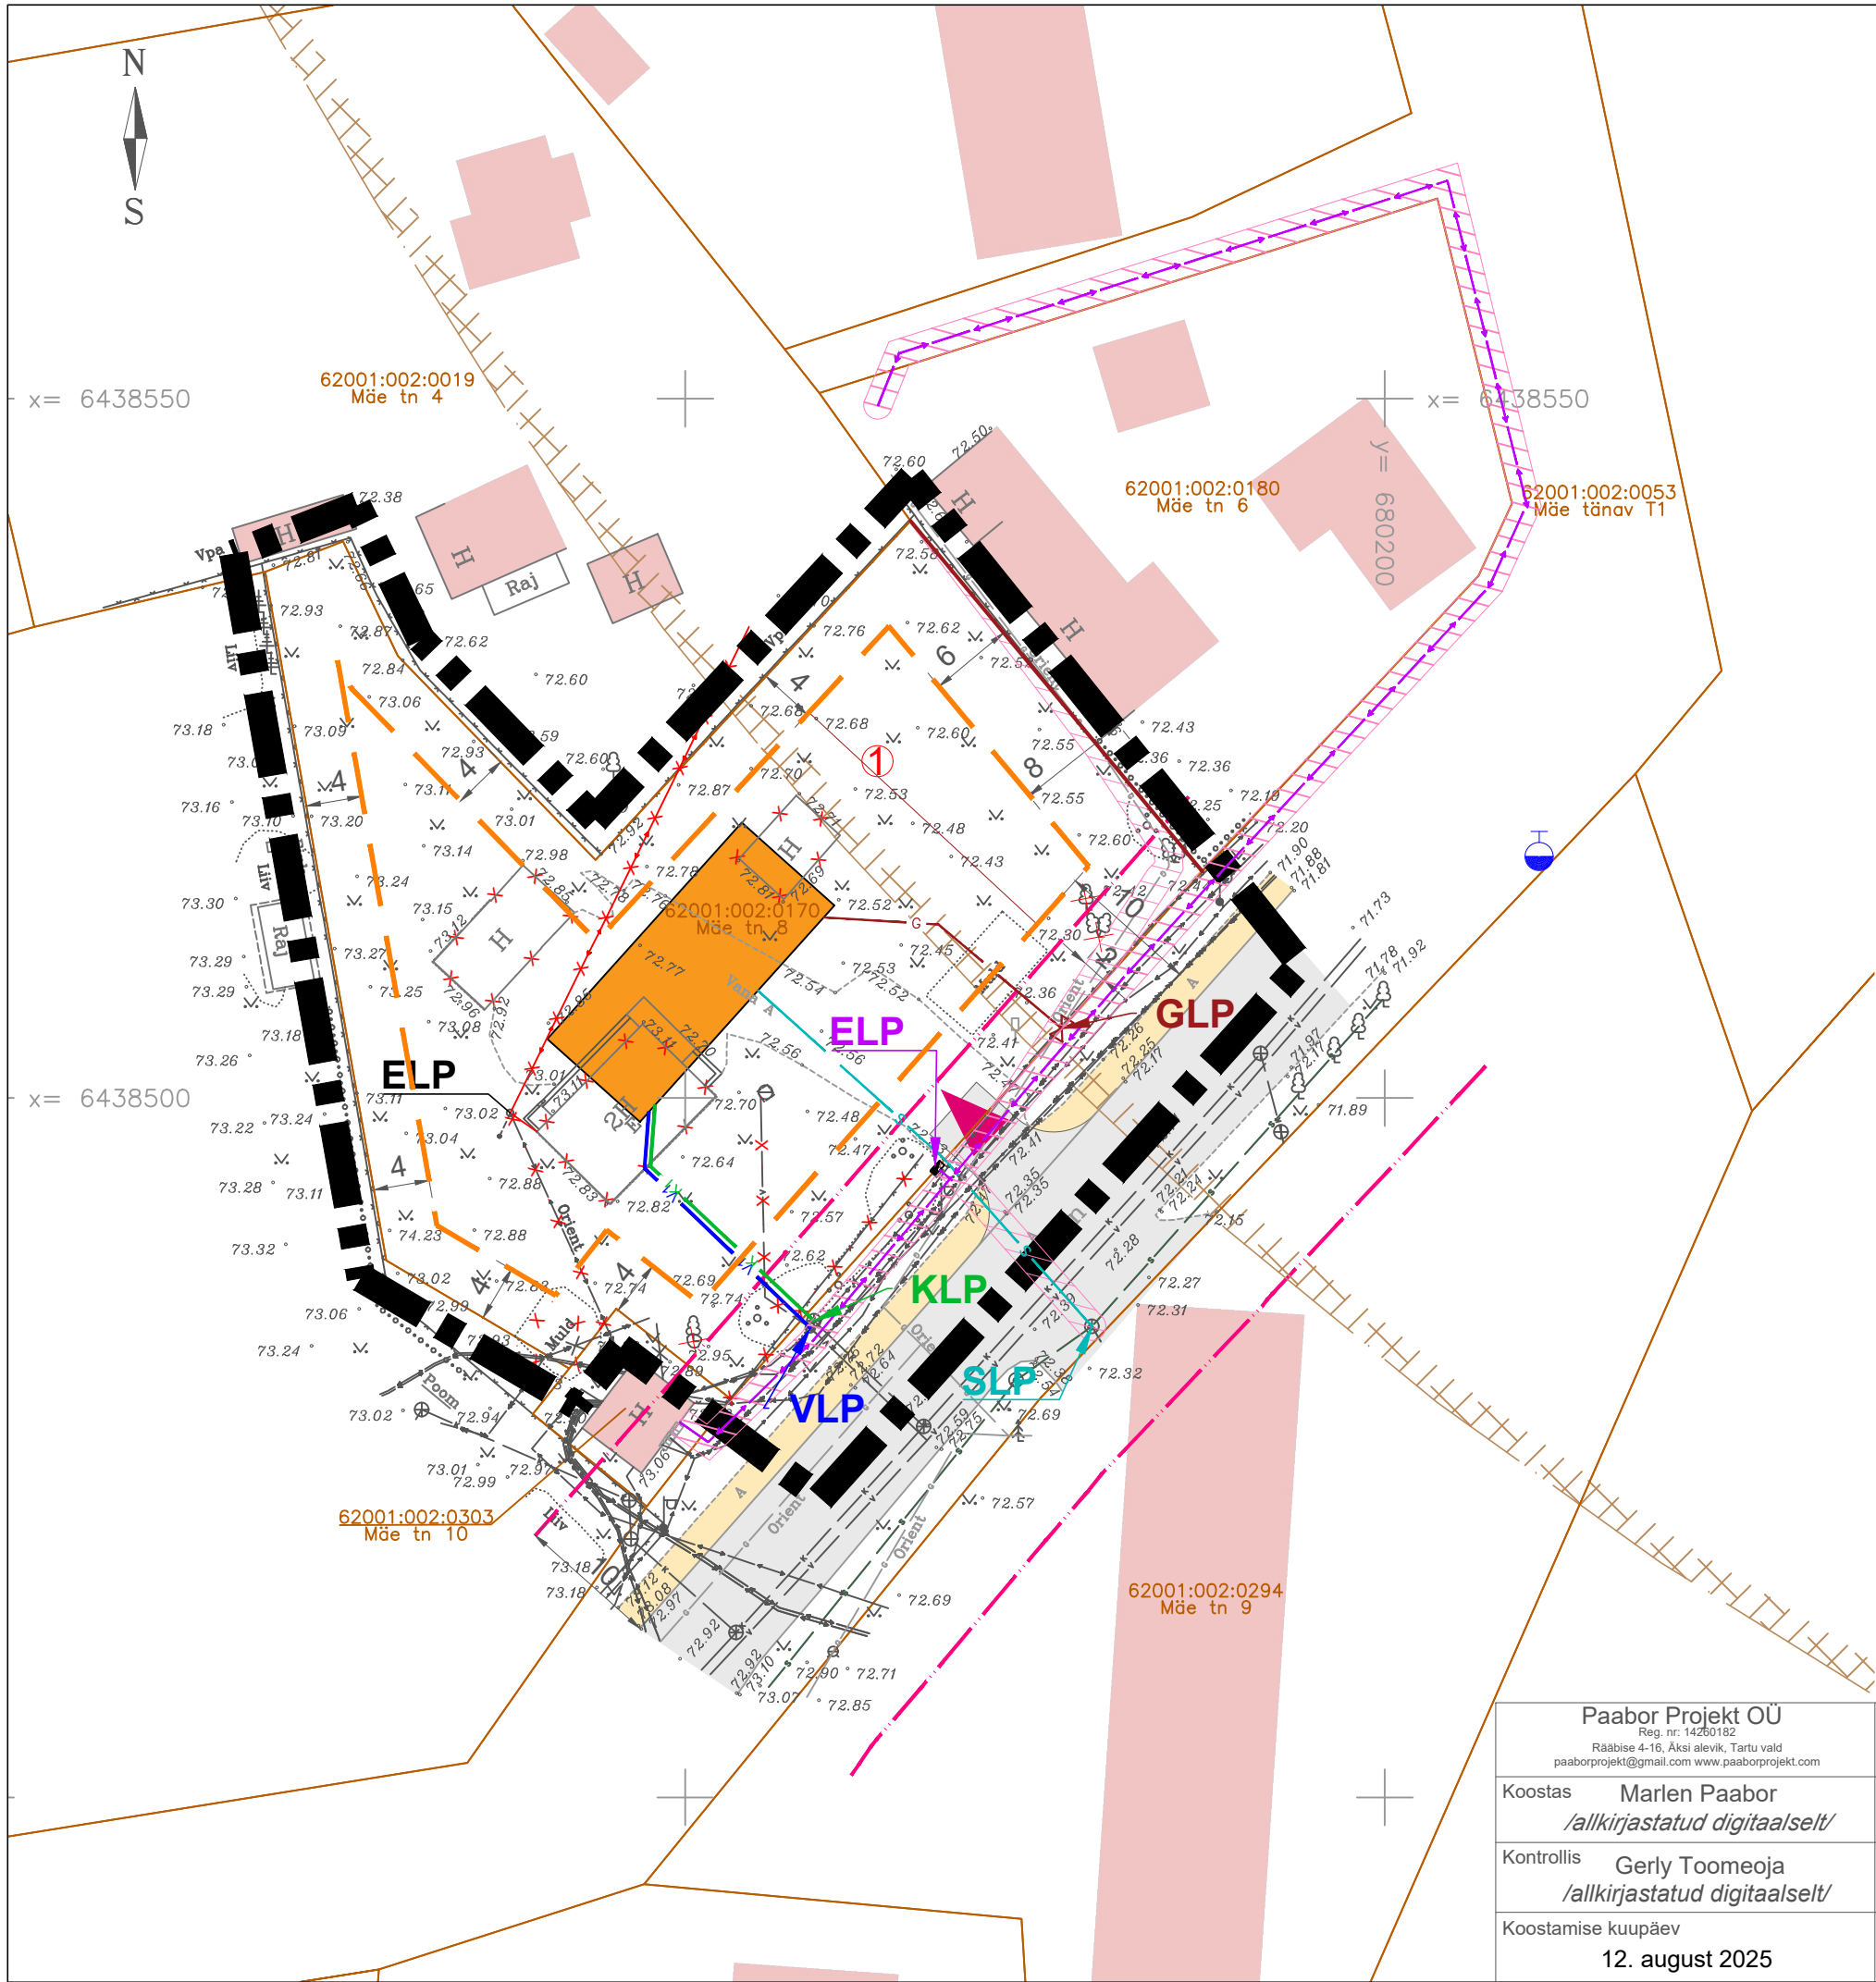

ALUSANDMED	
	Planeeringuala piir
	Olemasolev katastriüksuse piir
	Täna kaitsevöönd 10 m
	Olemasolev veetorustik
	Olemasolev kanalisatsioonitorustik
	Olemasolev madalpingekaabel
	Olemasolev madalpinge õhuliin
	Olemasolev keskpinge kaabel
	Olemasolev sidekaabel
	Olemasolev gaasitorustik
	Riigikaitse ehitise piiranguvöönd
	Olemasolev sõidutee (avalik, asfaltkattega)
	Olemasolev jalakäijate ja jalgratturite tee
	Olemasolev hoone
	Juurdepääs katastriüksusele
	Olemasolev tuleõrjevee hüdrant

KEHTESTATAVAD	
	Planeeritud hoonestusala piir
	Olemasolev/säiliv veeliitumispunkt
	Olemasolev/säiliv kanalisatsiooniliitumispunkt
	Olemasolev/likvideeritav elektriliitumispunkt

ILLUSTREERIVAD	
	Soovituslik hoone asukoht
	Planeeritud tehnovõrgu isikliku kasutusõiguse ala
	Planeeritud elektriliitumispunkt
	Planeeritud sidekanalisatsiooni liitumispunkt
	Planeeritud gaasiliitumispunkt
	Planeeritud veetorustik
	Planeeritud kanalisatsioonitorustik
	Planeeritud elektri madalpingekaabel
	Planeeritud sidekanalisatsioon
	Planeeritud gaasitorustik

- Märkused:
- 1.Geodeetilise alusplaani mõõtkavas 1:500 on koostanud Emil Geodeesia OÜ märts 2025.a. Töö nr. 12-25. Koordinaadid riiklikus L-Est'97, kõrgused EH2000 süsteemis.
 - 2.Detailplaneeringu jooniste juurde kuulub lahutamatu osana seletuskiri.
 - 3.Planeeringuala piir on selguse mõttes katastriüksuse piirist kaugemale viidud.
 - 4.Hoonete suurused, asukohad ja pindalad täpsustatakse projekteerimisel.
 - 5.Tehnovõrkude täpsed asukohad täpsustatakse projekteerimise käigus.

Paabor Projekt OÜ Reg. nr. 14280182 Räbbise 4-16, Äksi alevik, Tartu vald paaborprojekt@gmail.com www.paaborprojekt.com		Töö nimetus Põlva linnas Mäe tn 8 katastriüksuse detailplaneering				
Koostas Marlen Paabor <i>/allkirjastatud digitaalselt/</i>		Joonise nimetus TEHNOVÕRKUDE JOONIS				
Kontrollis Gerly Toomeoja <i>/allkirjastatud digitaalselt/</i>		Aadress Mäe tn 8, Põlva linn, Põlva vald			Planeeringu koostamise korraldaja Põlva Vallavalitsus	
Koostamise kuupäev 12. august 2025		Joonis 5	Jooniseid 5	Mõõtkava 1:500	Töö nr DP-3-2025	Huvitatud isik Poiste Mahedik OÜ