


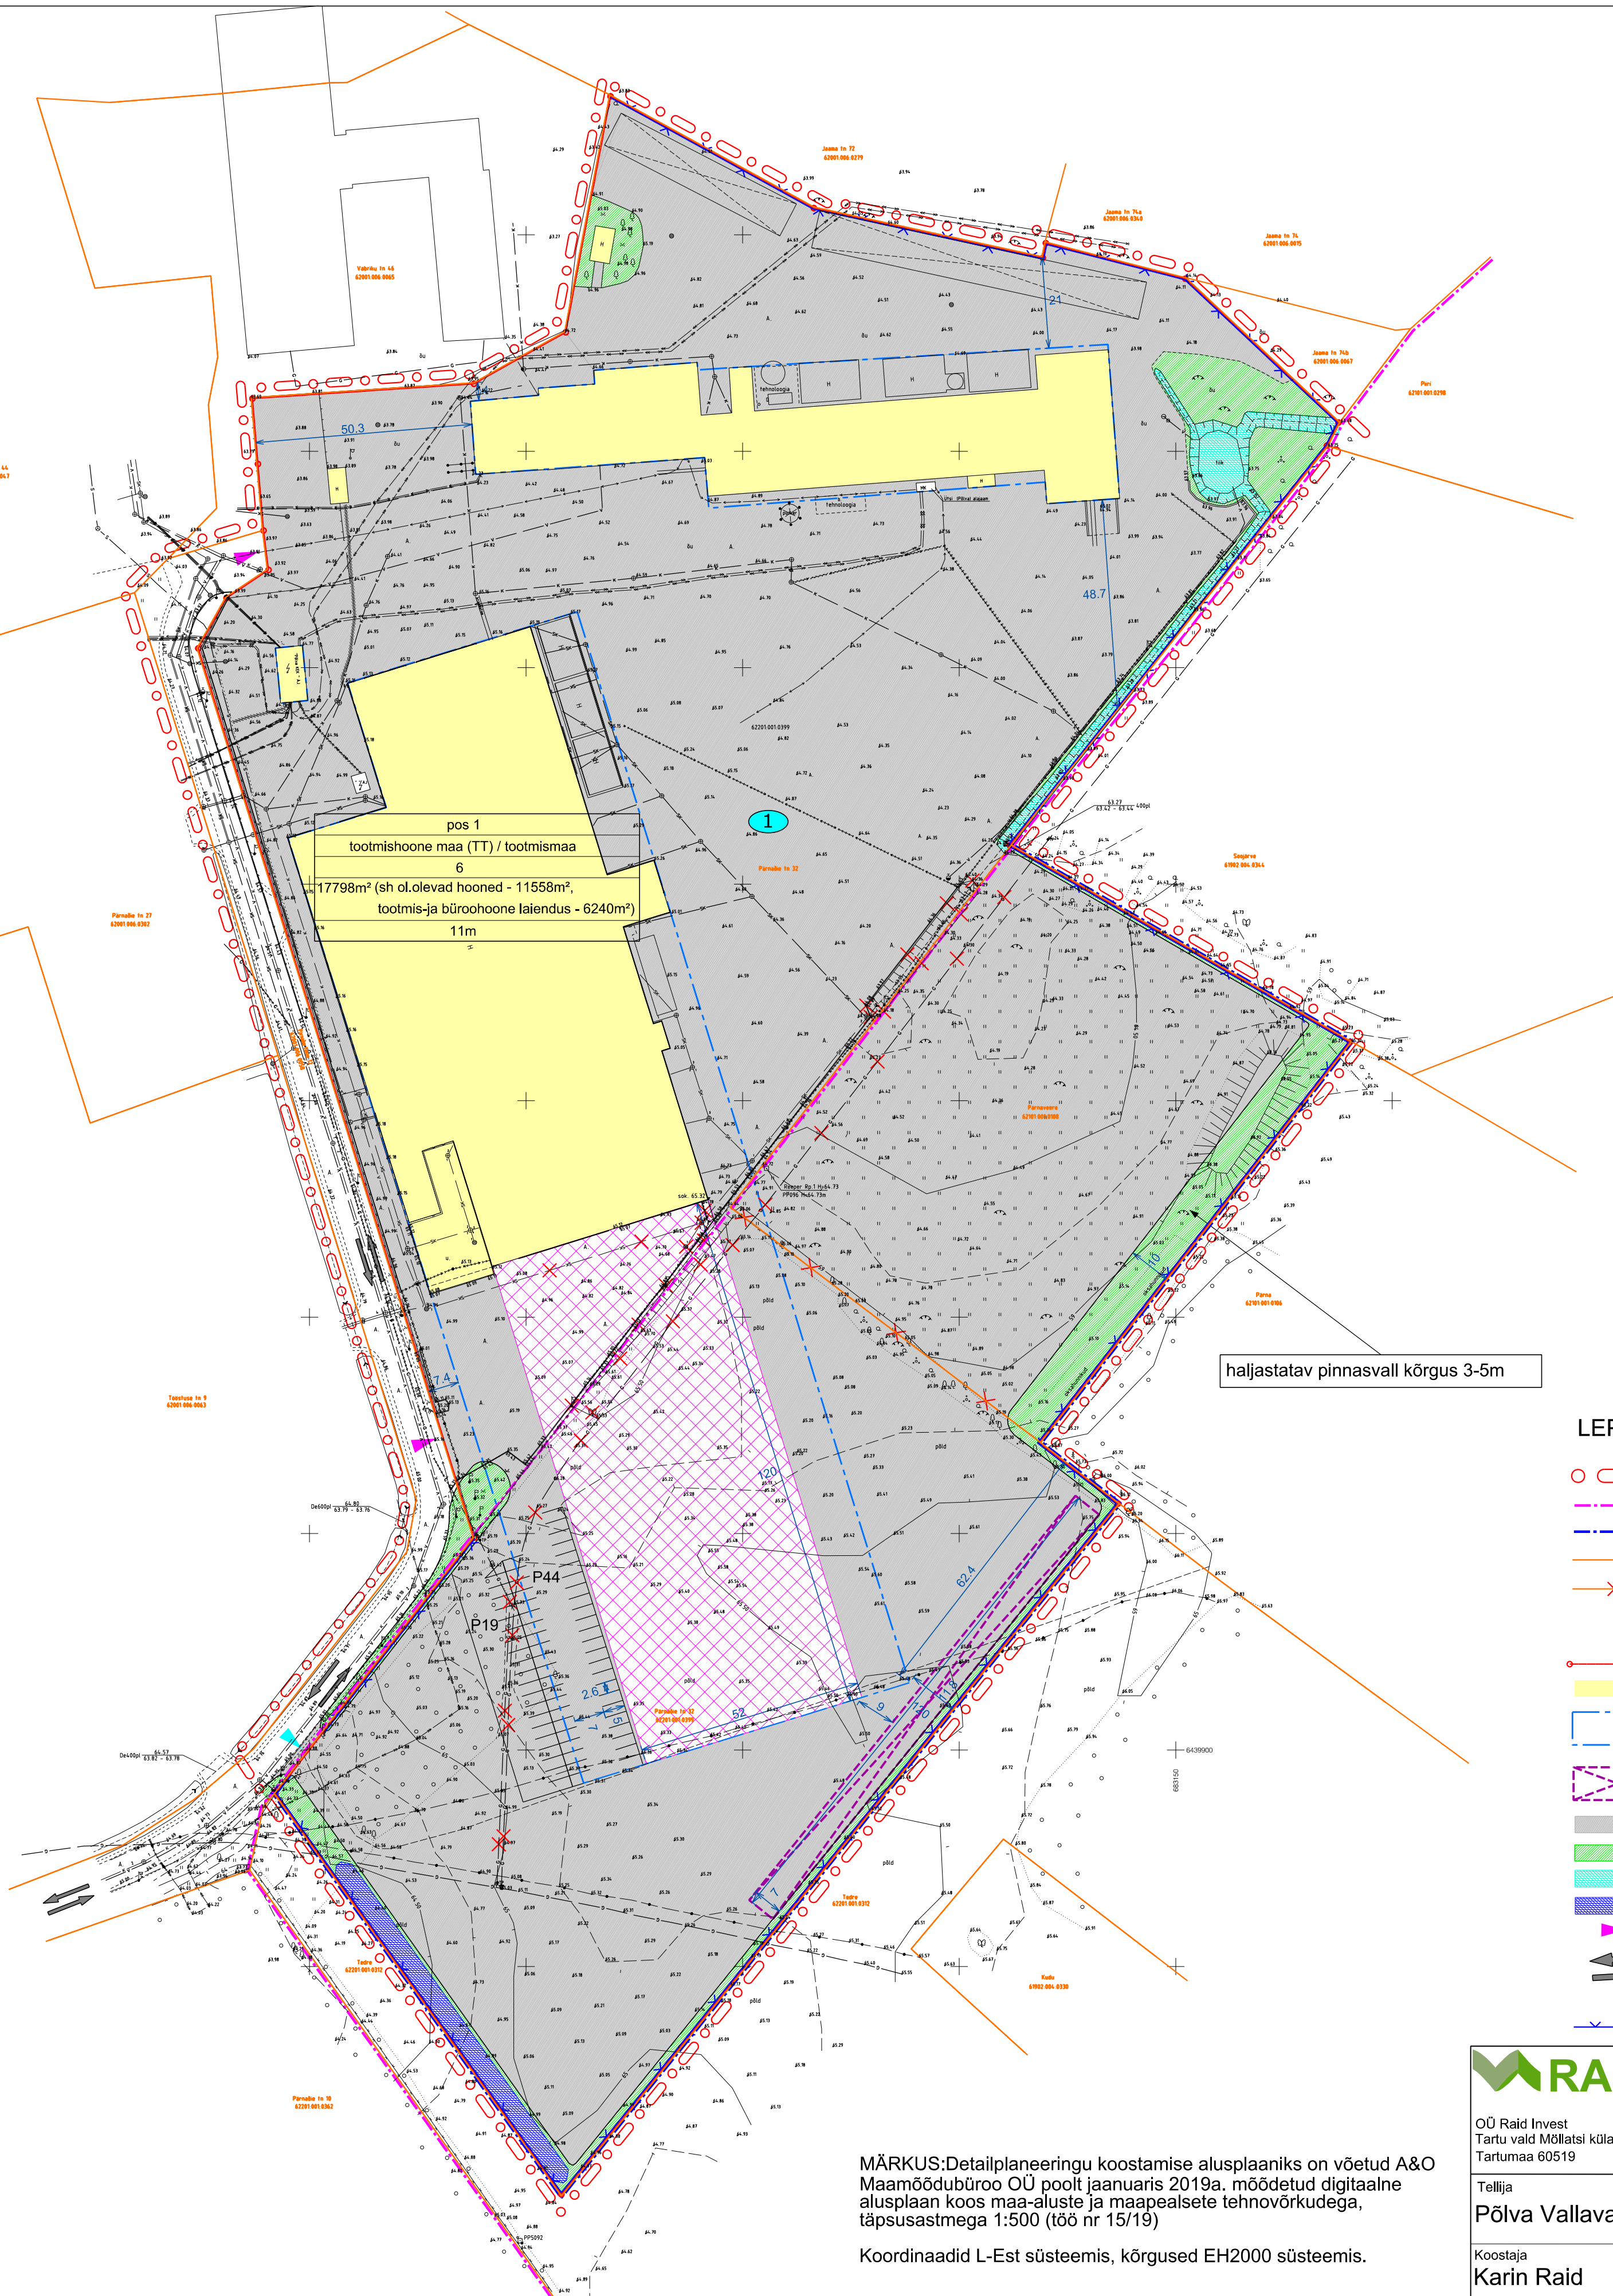

KRUNDI EHITUSÕIGUS	
	pos nr
krundi kasutamise sihtotstarve / katastrilise sihtotstarve	
ehitusloa kohustuslike hoonete suurim lubatud arv	
ehitusloa kohustuslike hoonete suurim lubatud ehitise alune pind	
ehitusloa kohustuslike hoonete lubatud maksimaalne kõrgus meetrites	

 RAID INVEST		Töö nimetus Põlva linnas asuva Pärnaõie tn 32 katastriüksuse, Soesaare külas asuva Pärnaveere katastriüksuse ja osaliselt Tedre katastriüksuse ning lähialade detailplaneering		
OÜ Raid Invest Tartu vald Mõllitsi küla Käärri Tartumaa 60519		Tel:+372 5109000 E-post: karin@raidinvest.ee www.raidinvest.ee		
Tellija Põlva Vallavalitsus	Kuupäev 16.05.2019	Joonise nimetus PÕHIJONIS		
Koostaja Karin Raid	Allkiri	Töö nr 72/18	Mõõtkava 1:1000	Joonise number 4