


PÕLVA ,KESK 37 DETAILPLANEERING OLEMASOLEV OLUKORD M1:500

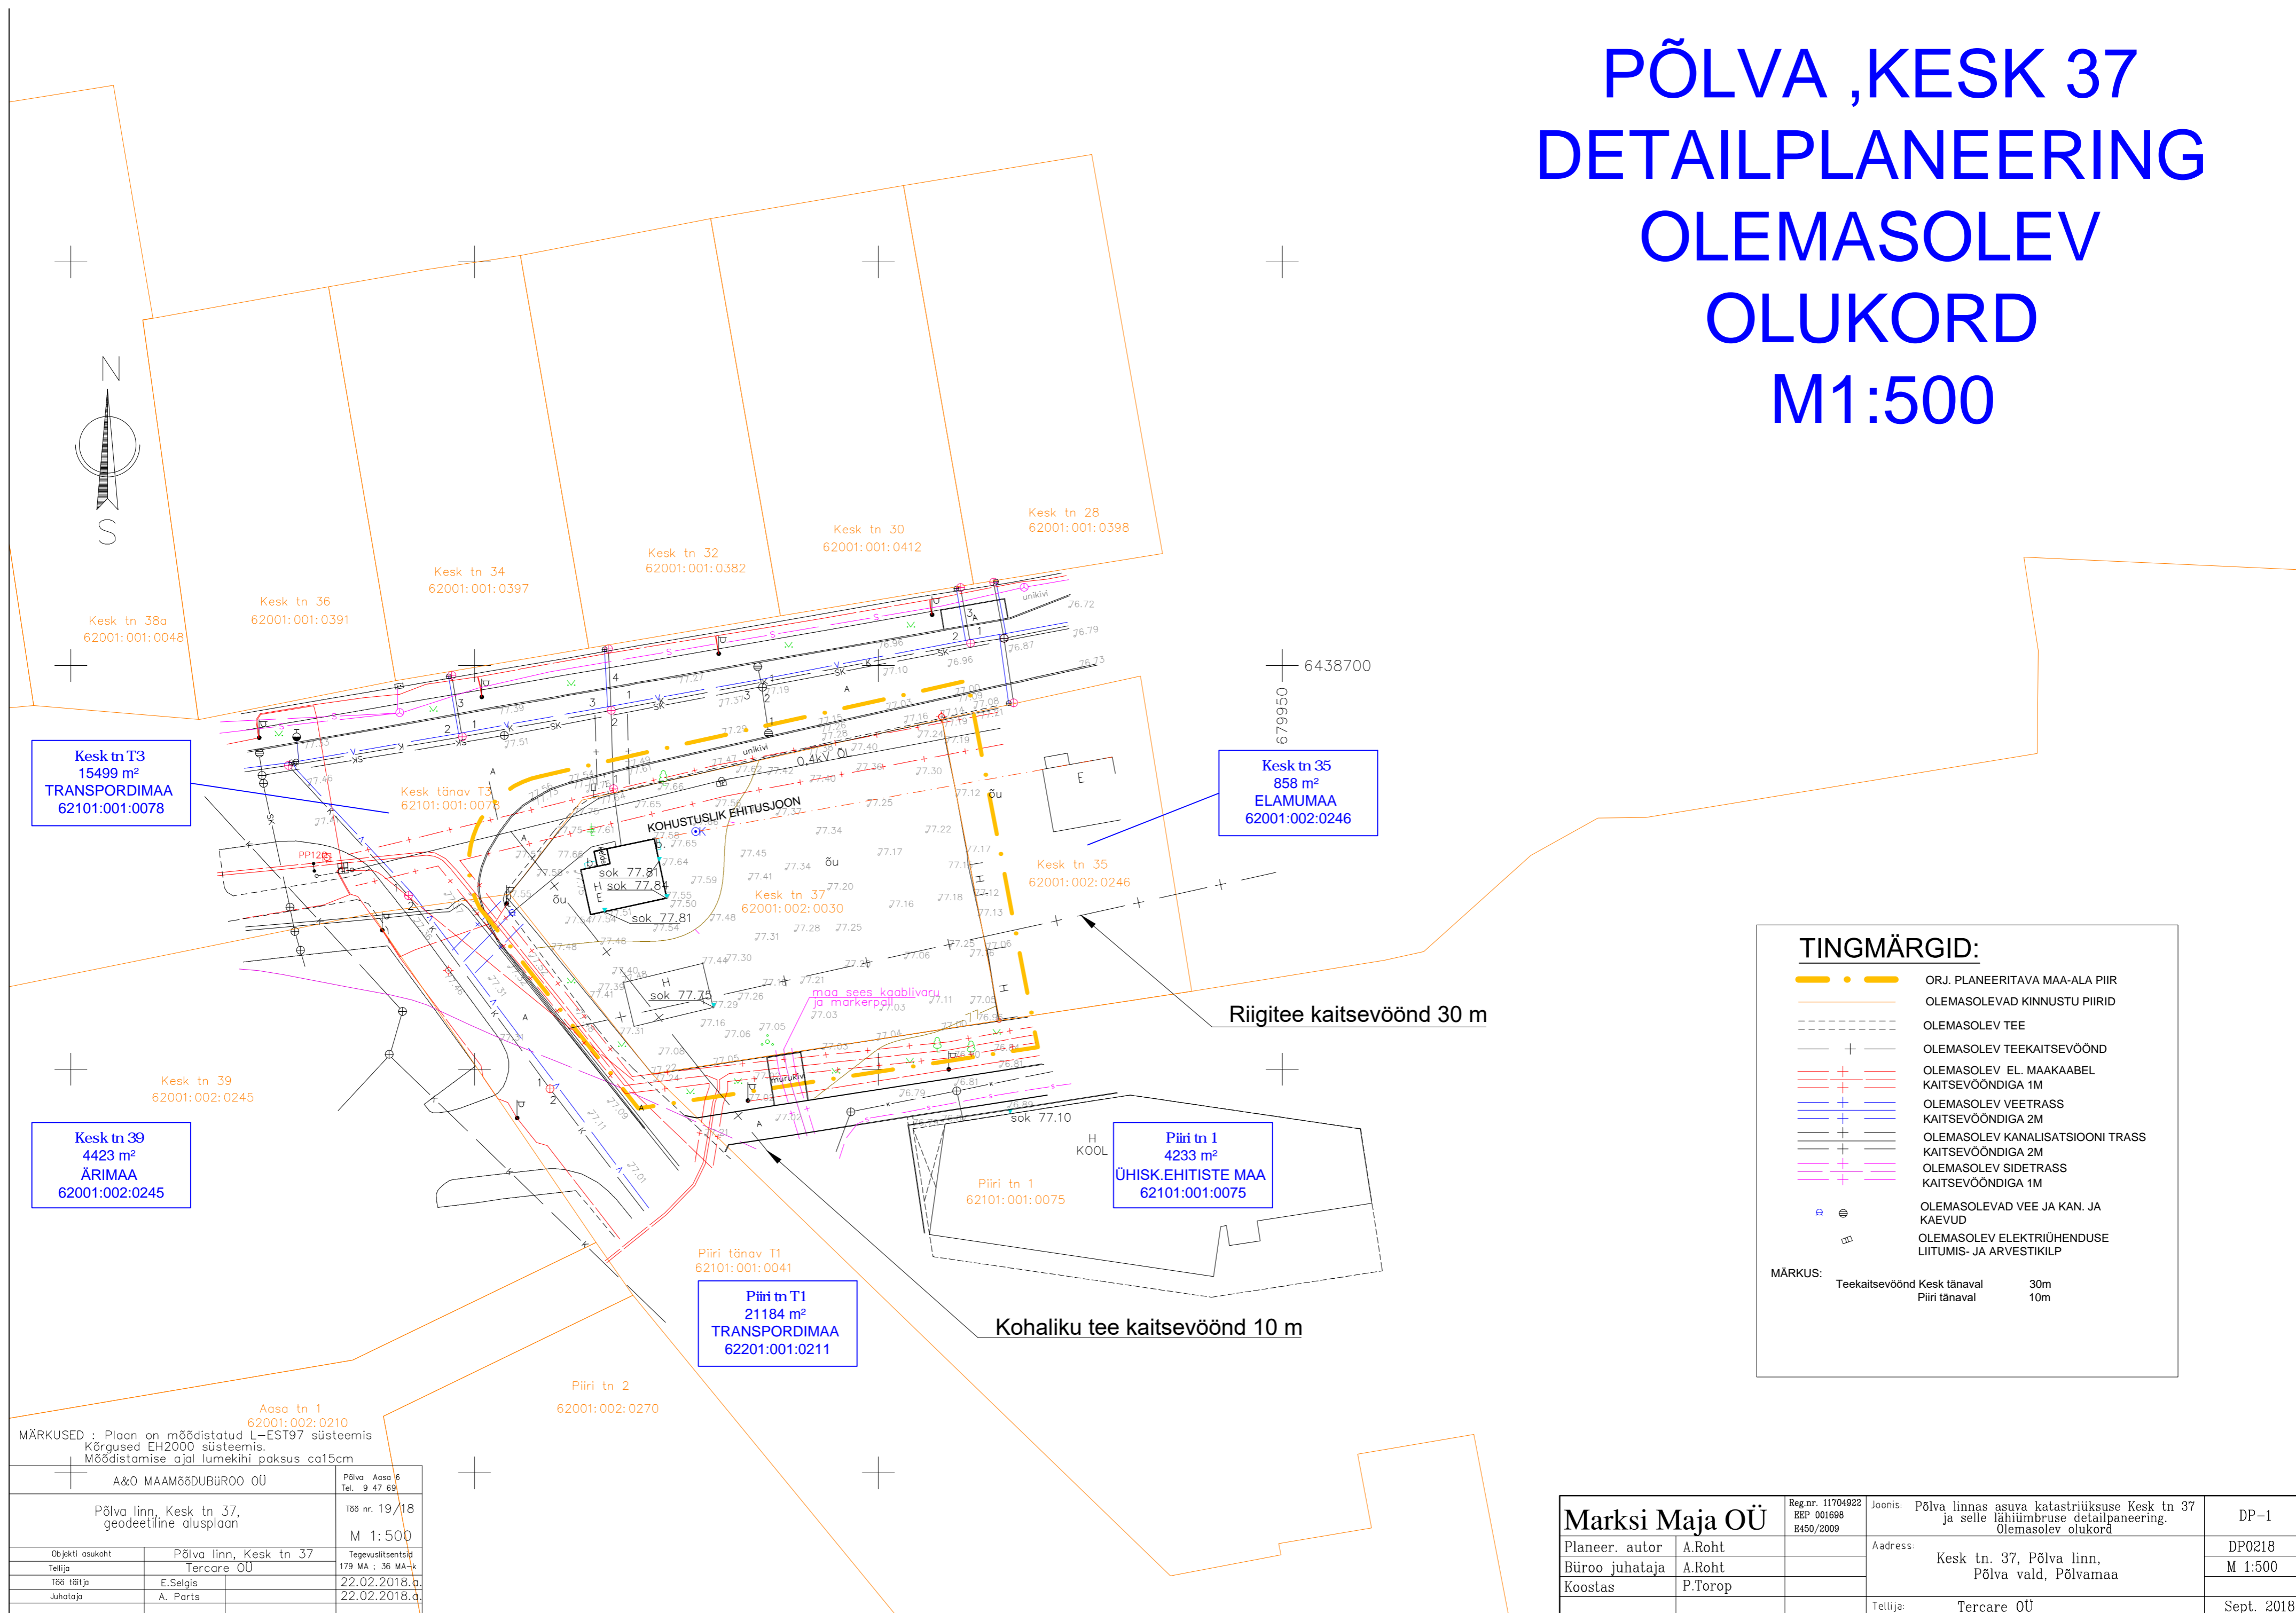

TINGMÄRGID:

- ORJ. PLANEERITAVA MAA-ALA PIIR
- OLEMASOLEVAD KINNUSTU PIIRID
- - - - - OLEMASOLEV TEE
- + — OLEMASOLEV TEEKAITSEVÖÖND
- + — OLEMASOLEV EL. MAAKAABEL KAITSEVÖÖNDIGA 1M
- + — OLEMASOLEV VEETRASS KAITSEVÖÖNDIGA 2M
- + — OLEMASOLEV KANALISATSIOONI TRASS KAITSEVÖÖNDIGA 2M
- + — OLEMASOLEV SIDETRASS KAITSEVÖÖNDIGA 1M
- ⊕ ⊖ OLEMASOLEVAD VEE JA KAN. JA KAEVUD
- ⊕ ⊖ OLEMASOLEV ELEKTRIÜHENDUSE LIITUMIS- JA ARVESTIKILP

MÄRKUS:

| | |
|-----------------------------|-----|
| Teekaitsevöönd Kesk tänaval | 30m |
| Piiri tänaval | 10m |

MÄRKUSED : Plaan on mõeldistatud L-EST97 süsteemis Kõrgused EH2000 süsteemis. Mõõdistamise ajal lumekihi paksus ca15cm

| | | |
|---|------------------------|---------------------------------------|
| A&O MAAMÕÕDUBÜROO OÜ | | Põlva Aosa 6 Tel. 9 47 69 |
| Põlva linn, Kesk tn 37, geodeetiline alusplaan | | Töö nr. 19/18 M 1:500 |
| Objekti osukoht | Põlva linn, Kesk tn 37 | Tegevuslitsentsid 179 MA : 36 MA-k |
| Tellijä | Tercare OÜ | 22.02.2018.a |
| Töö lähtja | E.Selg's | 22.02.2018.a |
| Juhataja | A. Parts | 22.02.2018.a |

| | | | | |
|----------------------|---------|---|---|------------|
| Marks Maja OÜ | | Reg.nr. 11704922 EPP 001696 E450/2009 | Joonis: Põlva linnas asuva katastriüksuse Kesk tn 37 ja selle lähimbruse detailplaneering. Olemasolev olukord | DP-1 |
| Planeer. autor | A.Roht | | Address: Kesk tn. 37, Põlva linn, Põlva vald, Põlvamaa | DP0218 |
| Büroo juhataja | A.Roht | | | M 1:500 |
| Koostas | P.Torop | | | Sept. 2018 |
| | | | Tellijä: Tercare OÜ | |