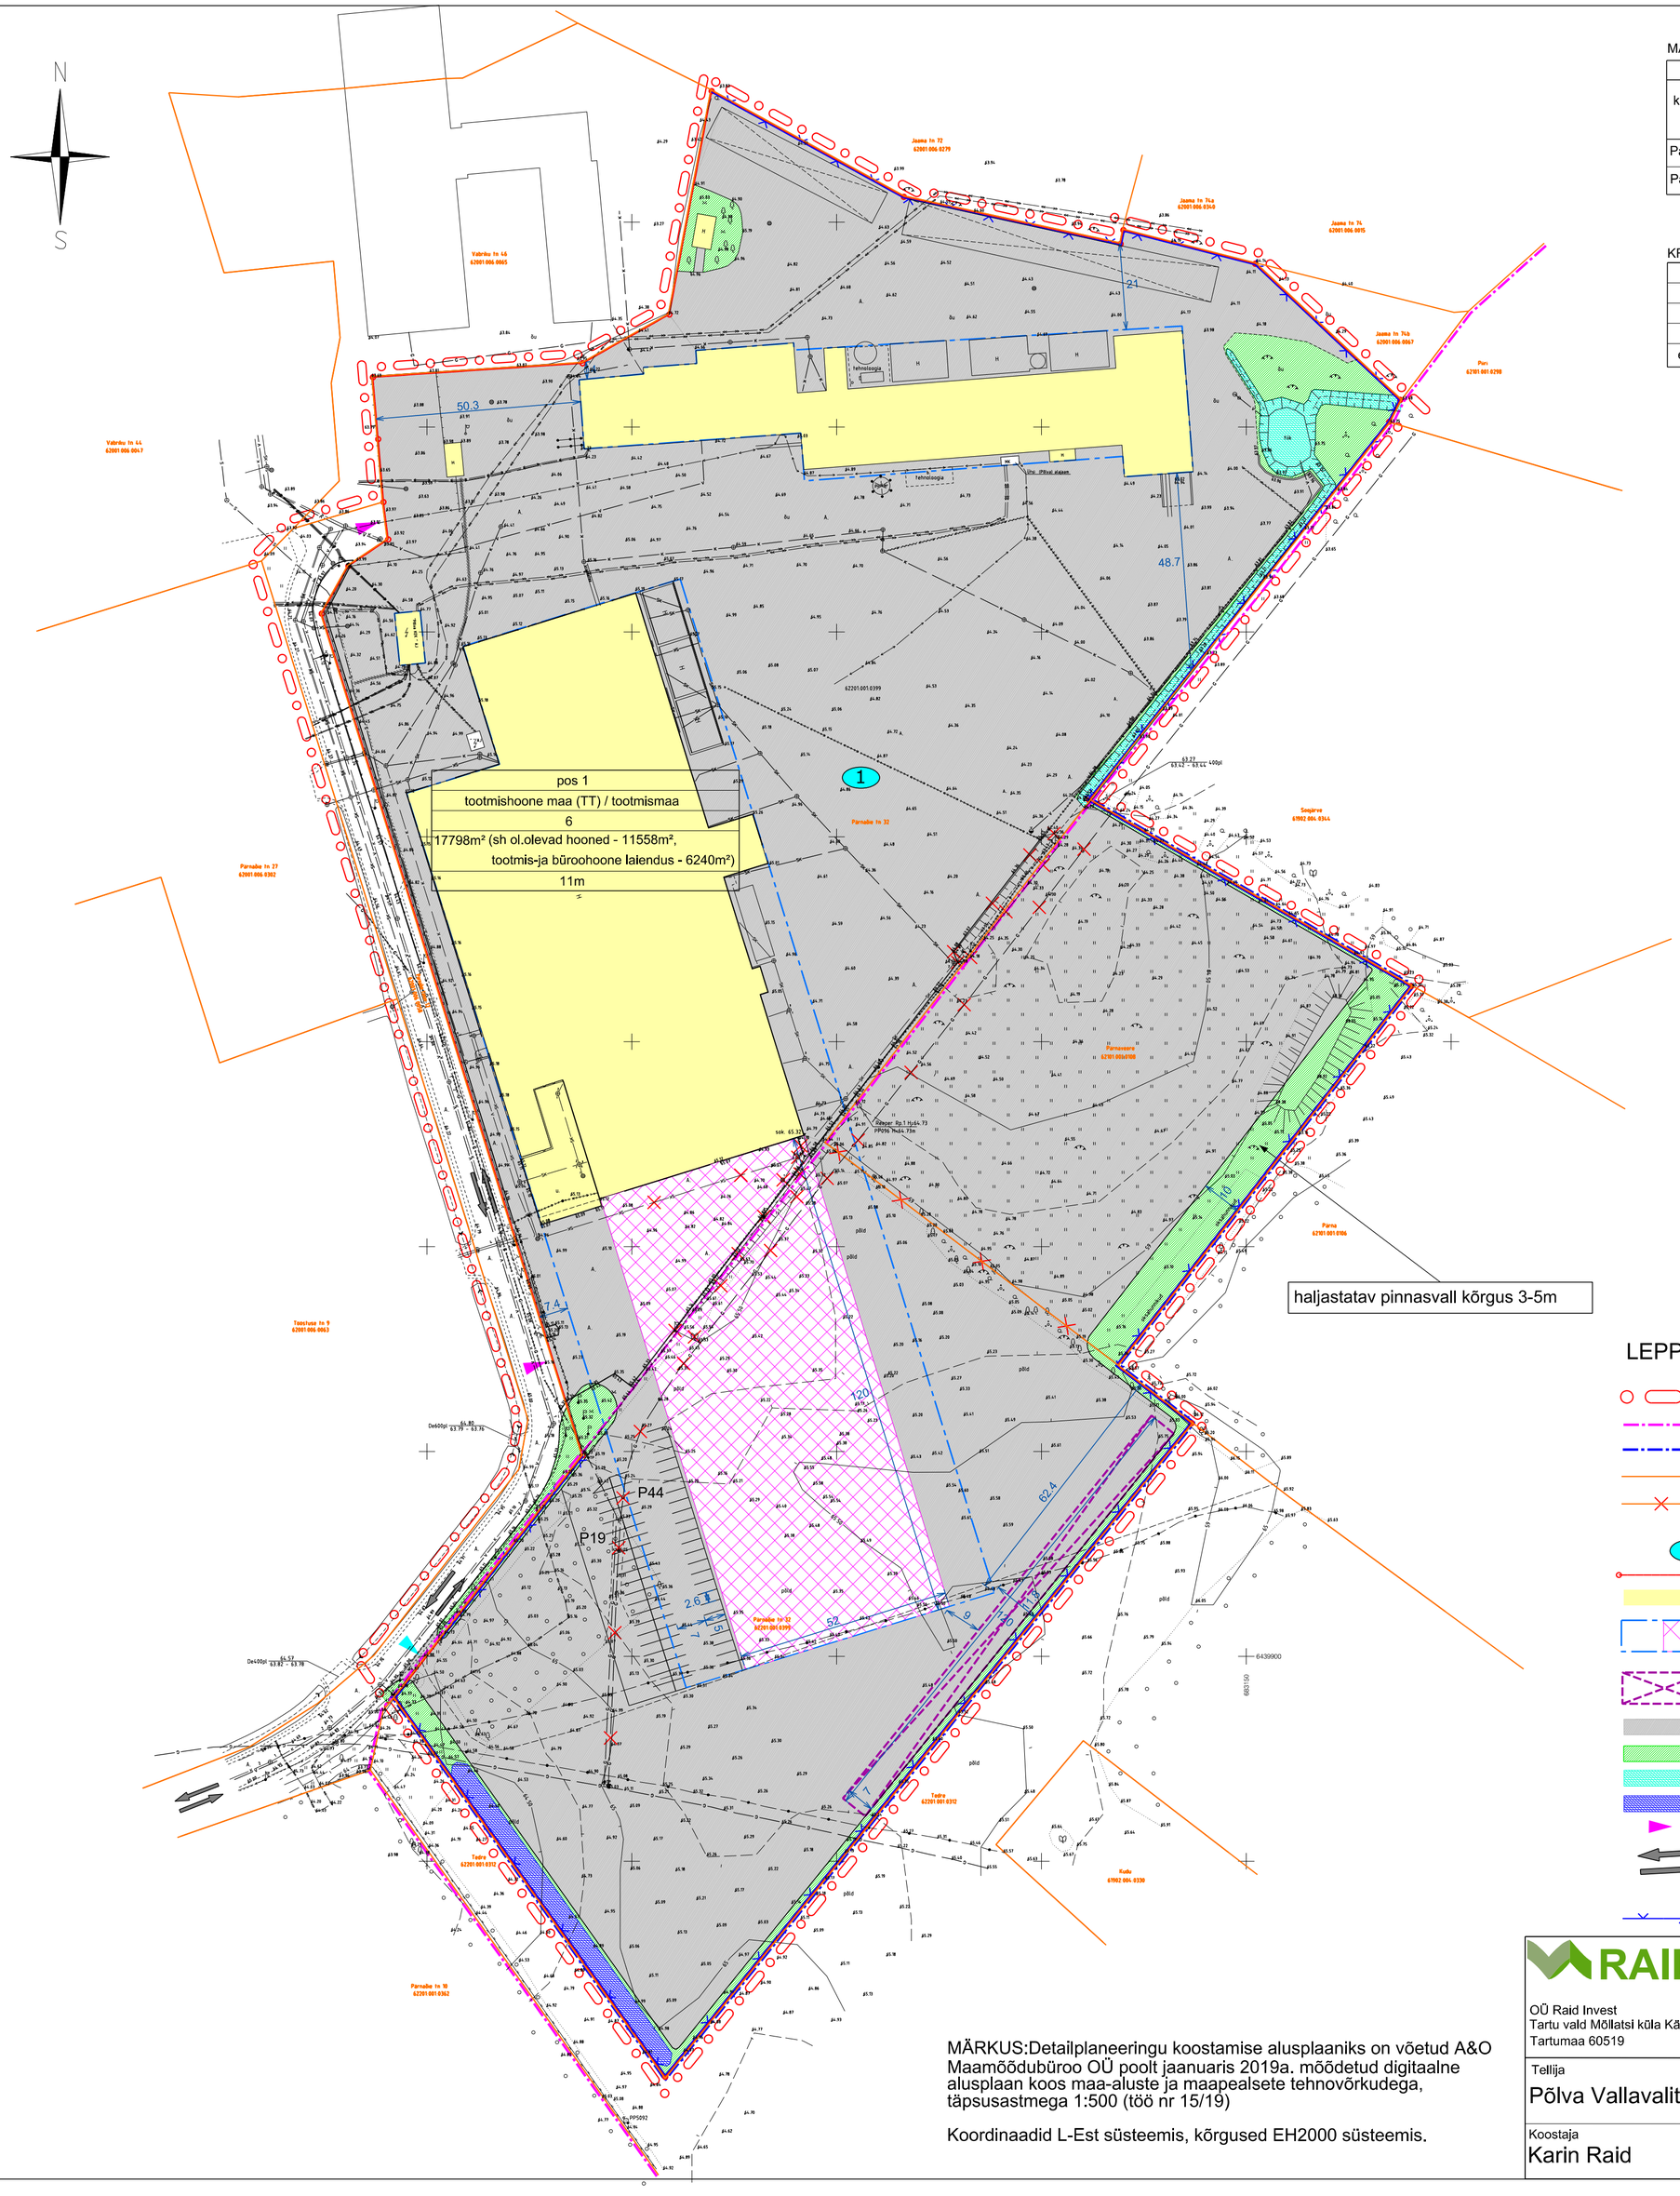

MAAKASUTUSE KOONDTABEL

planeeringu eelne			planeeringu järgne	
krundi aadress	krundi suurus (m^2)	krundi kasutamise sihtotstarve	pos. nr	krundi suurus (m^2)
Pärnaõle tn 32	64417	tootmismaa	1	74448
Pärnaveere	10031	maatulundusmaa		

KRUNDI EHITUSÕIGUS

pos nr
krundi kasutamise sihtotstarve / katastriüksuse sihtotstarve
ehitusloakohustuslike hoonete suurim lubatud arv
ehitusloakohustuslike hoonete suurim lubatud ehitise alune pind
ehitusloakohustuslike hoonete lubatud maksimaalne kõrgus meetrites

LEPPEMÄRGID

- planeeringuala piir
- ol.olev asustusüksuse lahkmejoon
- asustusüksuse lahkmejoone muudatuse ettepanek
- olemasolev krundi piir
- likvideeritav krundi piir
- planeeritud likvideeritav objekt
- pos nr.
- planeeritud krundi piir
- ol.ol/säiliv hoone
- planeeritud hoonestusala / tootmishoone laienduse suurim võimalik ehitise alune pind hoonestusalas
- planeeritud varjualune
- planeeritud võimalik kõvakattega ala
- planeeritud võimalik haljasala
- olemasolev veekogu (kraav, tiik)
- planeeritud kraav
- olemasolev / planeeritud võimalik juurdepääs krundile
- transpordi liikumissuunad
- planeeritud eeldatav parkimiskoht
- planeeritud piirdeaed

MÄRKUS:Detailplaneeringu koostamise alusplaaniks on võetud A&O Maamõõdubüroo OÜ poolt jaanuaris 2019a. mõõdetud digitaalne alusplaan koos maa-aluste ja maapealsete tehnovõrkudega, täpsusastmega 1:500 (töö nr 15/19)

Koordinaadid L-Est süsteemis, kõrgused EH2000 süsteemis.

RAID INVEST
OÜ Raid Invest
Tartu vald Möllatsi küla Käärdi
Tartumaa 60519
Tel:+372 5109000
E-post: karin@raidinvest.ee
www.raidinvest.ee

Töö nimetus
Põlva linnas asuva Pärnaõie tn 32 katastriüksuse, Soesaare külas asuva Pärnaveere katastriüksuse ja osaliselt Tedre katastriüksuse ning lähialade detailplaneering

Tellija	Kuupäev	Joonise nimetus		
Põlva Vallavalitsus	16.05.2019	PÕHIJOONIS		
Koostaja	**Allkiri**	**Töö nr**	**Mõõtkava**	**Joonise number**
Karin Raid		72/18	1:1000	4