



AJUTINE LIIKLUSSKEEM

Joonise nimetus:	Truubi ehitus
Tööde teostamise koht:	Tee 62 Kanepi - Leevaku km 27,712
Koostas :	I. Vähi
Töid teostab:	Pädevustunnistus nr 1-0122 (tel. 5248400, lounaliiklus@gmail.com)
	AS Tref, Teguri 55 Tartu

Pinnasevallid min 1 m körbårad


25-50 m

min 10 m

3-4 m

25-50 m

TEE SULETUD
Alates: 09.07.2018
Kuni: 12.07.2018

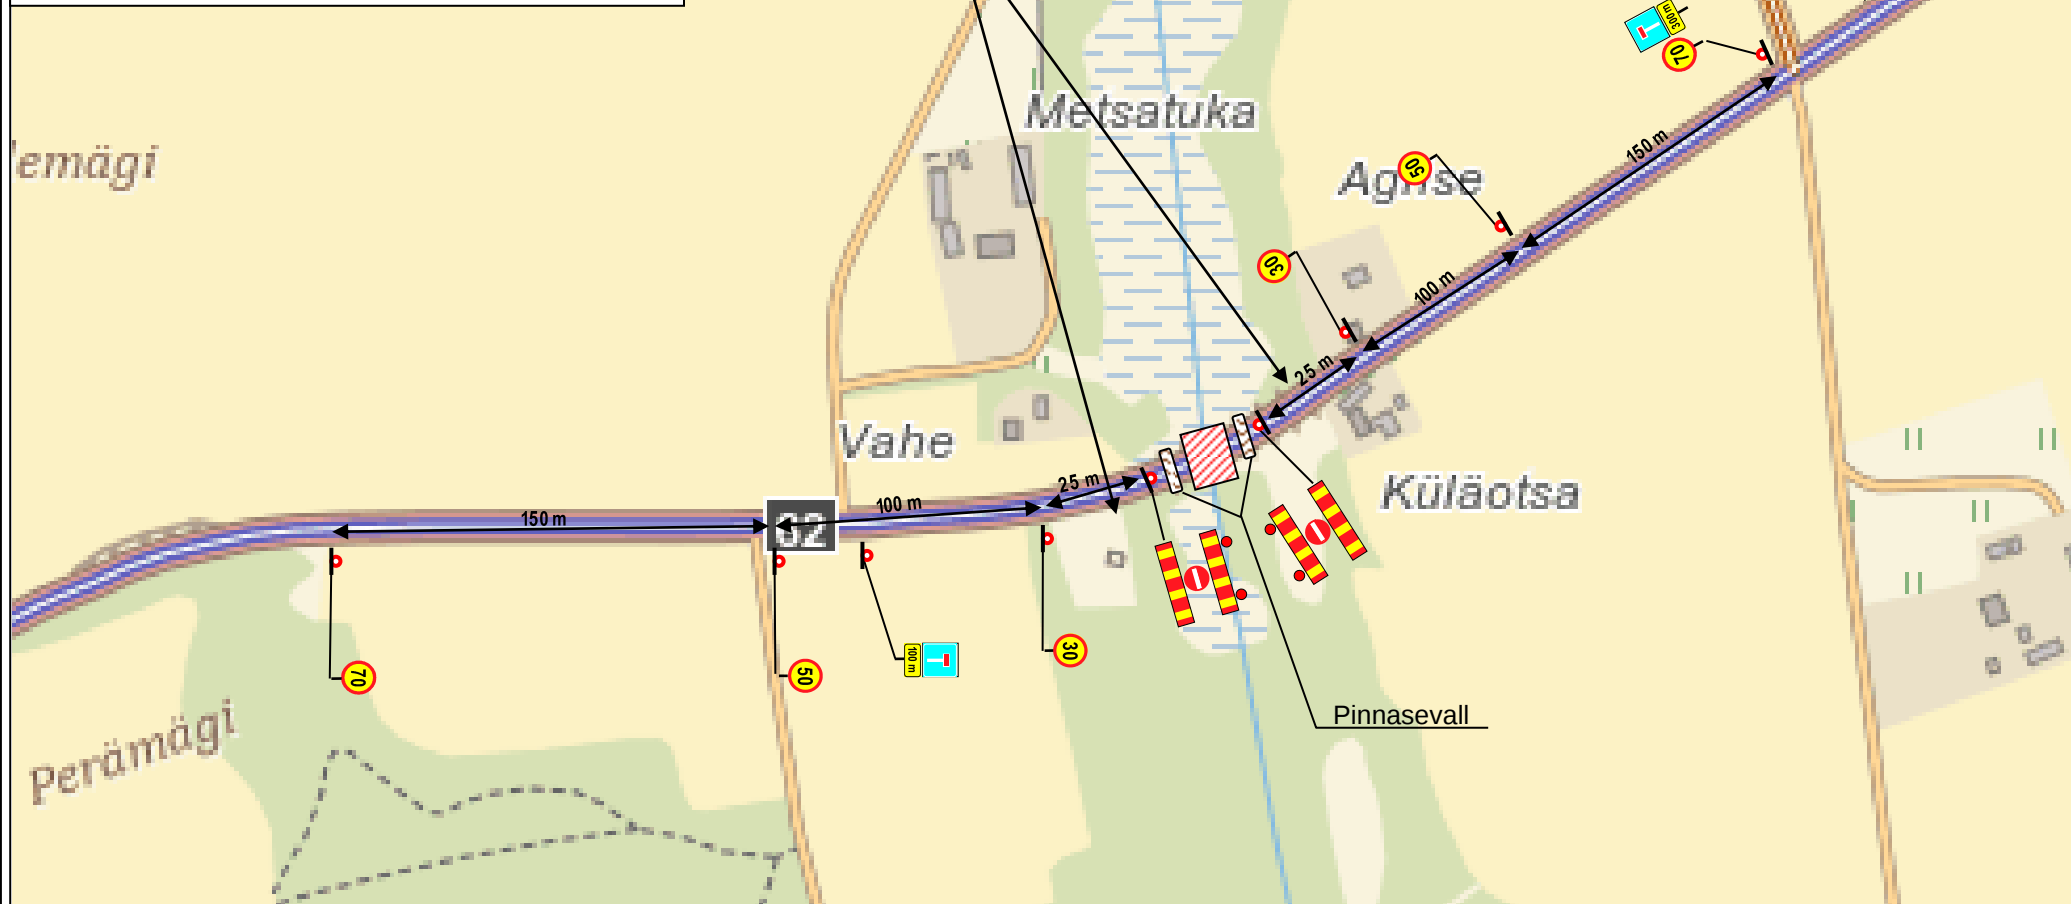

Joonise nimetus:	Truubi ehitus
Tööde teostamise koht:	Tee 62 Kanepi - Leevaku km 27,712
Koostas : I. Vähi	Pädevustunnistus nr 1-0122 (tel. 5248400, lounaliiklus@gmail.com)
Töid teostab:	AS Tref, Teguri 55 Tartu

1. Teetöödel juhendada Majandus- ja taristuministri 13.07.15 määrusest nr. 90 "Liikluskorralduse nõuded teetöödel" (RT I 15.07.15,5) toodud nõuetest ja põhimõtetest.