

Vastse-Kuuste valla üldplaneering
Karilatsi ja Leevijõe külad

M 1 : 7 500

MAAKASUTUS

- Oi. olev Persp.
- ES- Aiaandusmaa
 - EV- Pere-, kaksik- ja ridaelamu maa
Kompaktsed asustusega ala
 - Ä- Ärimaa
 - TT- Tootmismaa
 - AA- Üldkasutatava hoone maa
 - PP- Puhke- ja virgestusmaa
 - H- Haljasala ja parkmetsa maa
 - T- Teemaa
 - M- Metsa- ja põllumajandusmaa
 - E- Elamu õuema / tootmisõu

TEED

- Tugimaantee
- Kõrvalmaantee
- Valla tee (kattega, pinnas)
- Metskonna tee (kattega, pinnas)
- Avalikuks kasutuseks määratav tee (kattega, pinnas)
- Eratee (kattega, pinnas)
- Raudtee
- Maantee sanitaarkaitsevöönd (60 või 200 m)
- Maantee kaitsevöönd (50 m)
"Piranguala", mille ulatuses on tee omaniku nõusolekuta keelatud uute hoonete või rajatiste ehitamine.
- Raudtee kaitsevöönd (50 m)
- Perspektiivne kergliiklustee
Kaardile kantud joon on skeemaatiline, kergliiklustee täpne asukoht määratakse projekteerimisega
- Perspektiivne matkarada
- Likvideeritav tee

LOODUSKAITSE

- Kaitseala
- Kaitsealune park
- Hoiuala
- Vääriselupaik
- Potentsiaalne vääriselupaik
- Kaitsealune liik
- Inventeeritud niiduala
- Inventeeritud märgala
- ELFI Natura inventuur
- "Ürglooduse raamatu" objekt: paljand, paljand allikaga
Täiendavalt on "Ürglooduse raamatusse" kantud Valgesoo ja Ahja jõe ürgorg

TÄHTSAMAD OBJEKTID

- Külaplats
- Avalik ujumiskoht
- Olemasolev kanuude vettelaskmiskoht
- Taastatav sild
- Parkla
- Tuletõrje veevõtuukoht
- Ristipuud
- Tihasustusala
- Detailplaneeringu kohustusega ala
- Reoveekogumisala

VEEKOGUD

- Maaparandusobjekt
- Piiranguvöönd
- Ehituskeeluvöönd
- Jõe ja järve ehituskeeluvöönd metsamaal
Jõe ja järve kaldal metsamaal ulatub ehituskeeluvöönd piiranguvööndi piirini

HALDUSPIIRID

- Maakonnapiir
- Valla piir
- Küla lahkmejoon
- Krundipiir

ROHEVÖRGUSTIK, VÄÄRTUSLIKUD MAASTIKUD


- Täiendatud ja täpsustatud üldplaneeringuga
- K8 Rohevörgustik, tase ja nimi
 - I taseme väärtuslik maastik, ala number ja nimi
 - Väärtuslik põllumaa
 - Ilus vaatekoht

PÕHJAVEE KAITSTUS

- Suhteliselt kaitstud (moreeni 20-50m; savi 5-10m)
- Keskmiselt kaitstud (moreeni 10-20m; savi, liivsavi 2-5m)
- Nõrgalt kaitstud (moreeni 2-10m; savi, liivsavi <2m)

MUINSUSKAITSE

- Ühise kaitsevööndi ettepanek
- Arheoloogiamälestis
- Nr Reg.nr Nimi
- 4 11615 Kääbas
- 5 11616 Kääbas
- 6 11617 Kääbas
- 7 11618 Kääbas
- 8 11619 Kääbas
- 18 11629 Kalmistu

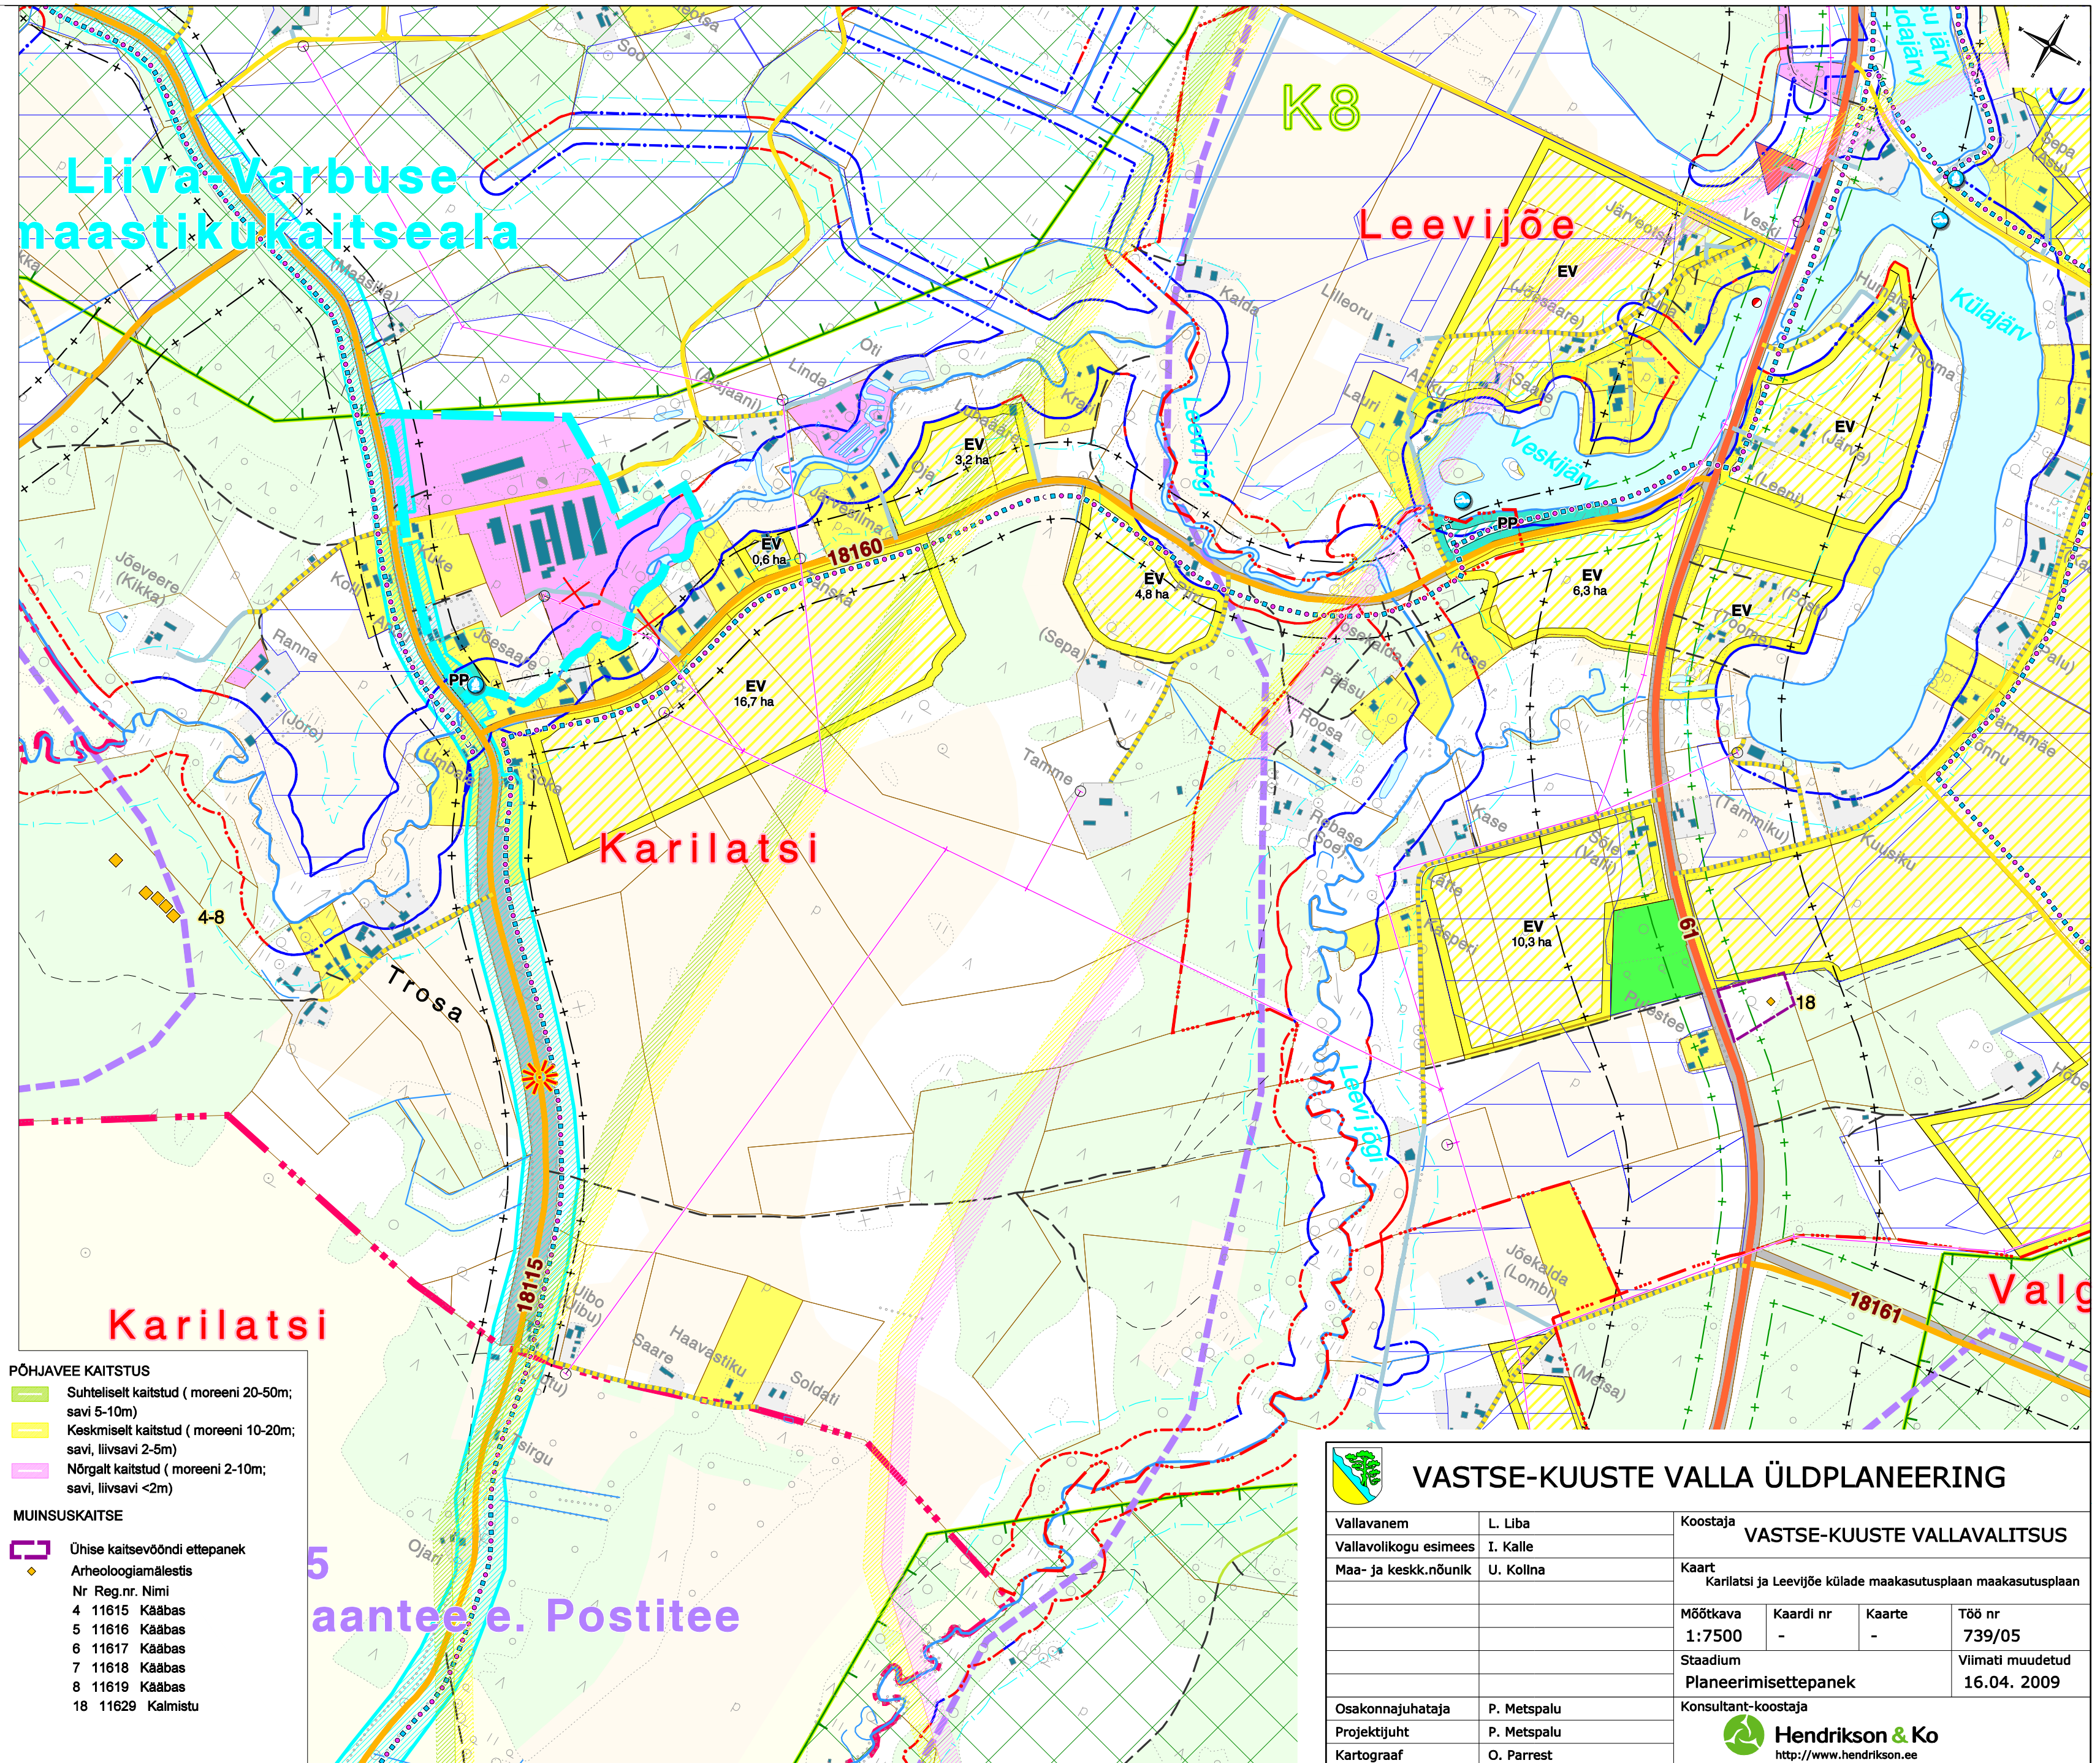

VASTSE-KUUSTE VALLA ÜLDPLANEERING				
Vallavanem	L. Liba	Koostaja		
Vallavolikogu esimees	I. Kalle	VASTSE-KUUSTE VALLAVALITSUS		
Maa- ja keskk.nõunik	U. Kollna	Kaart		
		Karilatsi ja Leevijõe küla maakasutusplaani maakasutusplaan		
		Mõõtkava	Kaardi nr	Töö nr
		1:7500	-	739/05
		Stadium		Viimati muudetud
		Planeerimisettepanek		16.04. 2009
Osakonnajuhataja	P. Metspalu	Konsultant-koostaja		
Projektijuht	P. Metspalu	 Hendrikson & Ko http://www.hendrikson.ee		
Kartograaf	O. Parrest			