

Vastse-Kuuste valla üldplaneering
Vastse-Kuuste alevik

M 1 : 7 500

MAAKASUTUS

- Oi. olev Persp.
- Alandusmaa
 - Pere-, kaksik- ja ridaelamu maa
 - Ärimaa
 - Tootmismaa
 - Üldkasutatava hoone maa
 - Puhke- ja virgestusmaa
 - Tehnoehitise maa
 - Jäätmekäitluse maa
 - Teemaa
 - Liiklust korraldava ja teenindava ehitise maa
 - Metsa- ja põllumajandusmaa
 - Elamu õuema / tootmisõu

TEED

- Tugimaantee
- Kõrvalmaantee
- Valla tee (kattega, pinnas)
- Metskonna tee (kattega, pinnas)
- Avalikuks kasutuseks määratav tee (kattega, pinnas)
- Eratee (kattega, pinnas)
- Raudtee
- Maantee sanitaarkaitsevöönd (60 või 200 m)
- Maantee kaitsevöönd (50 m)
- "Piranguala", mille ulatuses on tee omaniku nõusolekuta keelatud uute hoonete või rajatiste ehitamine.
- Raudtee kaitsevöönd (50 m)
- Perspektiivne kergliiklustee
- Kaardile kantud joon on skeemaatiline, kergliiklustee täpne asukoht määratakse projekteerimisega
- Perspektiivne matkarada

LOODUSKAITSE

- Kaitseala
- Kaitsealune park
- Hoiuala
- Vääriselupaik
- Potentsiaalne vääriselupaik
- Kaitsealune liik
- Inventeeritud niiduala
- Inventeeritud märgala
- ELFi Natura inventuur
- "Ürglooduse raamatu" objekt: paljand, paljand allikaga
- Täiendavalt on "Ürglooduse raamatuse" kantud Valgesoo ja Ahja jõe ürgorg

TÄHTSAMAD OBJEKTID

- Külaplats
- Avalik ujumiskoht
- Olemasolev kanuude vettelaskmiskoht
- Taastatav sild
- Parkla
- Tuletõrje veevõtuukoht
- Ristipuud
- Reoveepuhasti
- Miljööväärtuslik üksikobjekt
- Tiheasustusala
- Detailplaneeringu kohustusega ala
- Reoveekogumisala
- Kaugküttepiirkond

VEEKOGUD

- Maaparandusobjekt
- Piiranguvöönd
- Ehituskeeluvöönd
- Jõe ja järve ehituskeeluvöönd metsamaal
- Jõe ja järve kaldal metsamaal ulatub ehituskeeluvöönd piiranguvööndi piirini

HALDUSPIIRID

- Maakonnapiir
- Valla piir
- Küla lahkmejoon
- Krundi piir

ROHEVÖRGUSTIK, VÄÄRTUSLIKUD MAASTIKUD

Täiendatud ja täpsustatud üldplaneeringuga


- Rohevörgustik, tase ja nimi
- I taseme väärtuslik maastik, ala number ja nimi
- Väärtuslik põllumaa
- Ilus vaatukoht

PÕHJAVEE KAITSUS

- Suhteliselt kaitstud (moreeni 20-50m; savi 5-10m)
- Keskmiselt kaitstud (moreeni 10-20m; savi, liivsavi 2-5m)
- Nõrgalt kaitstud (moreeni 2-10m; savi, liivsavi <2m)

MUINSUSKAITSE

- Ühise kaitsevööndi ettepanek
- Arheoloogilälestis
- Nr Reg.nr. Nimi
- 49 11661 Kalmistu "Tõrva ahju ase"
- Ajaloomälestis
- 56 4211 II maailmasõjas hukkunute ühishaud

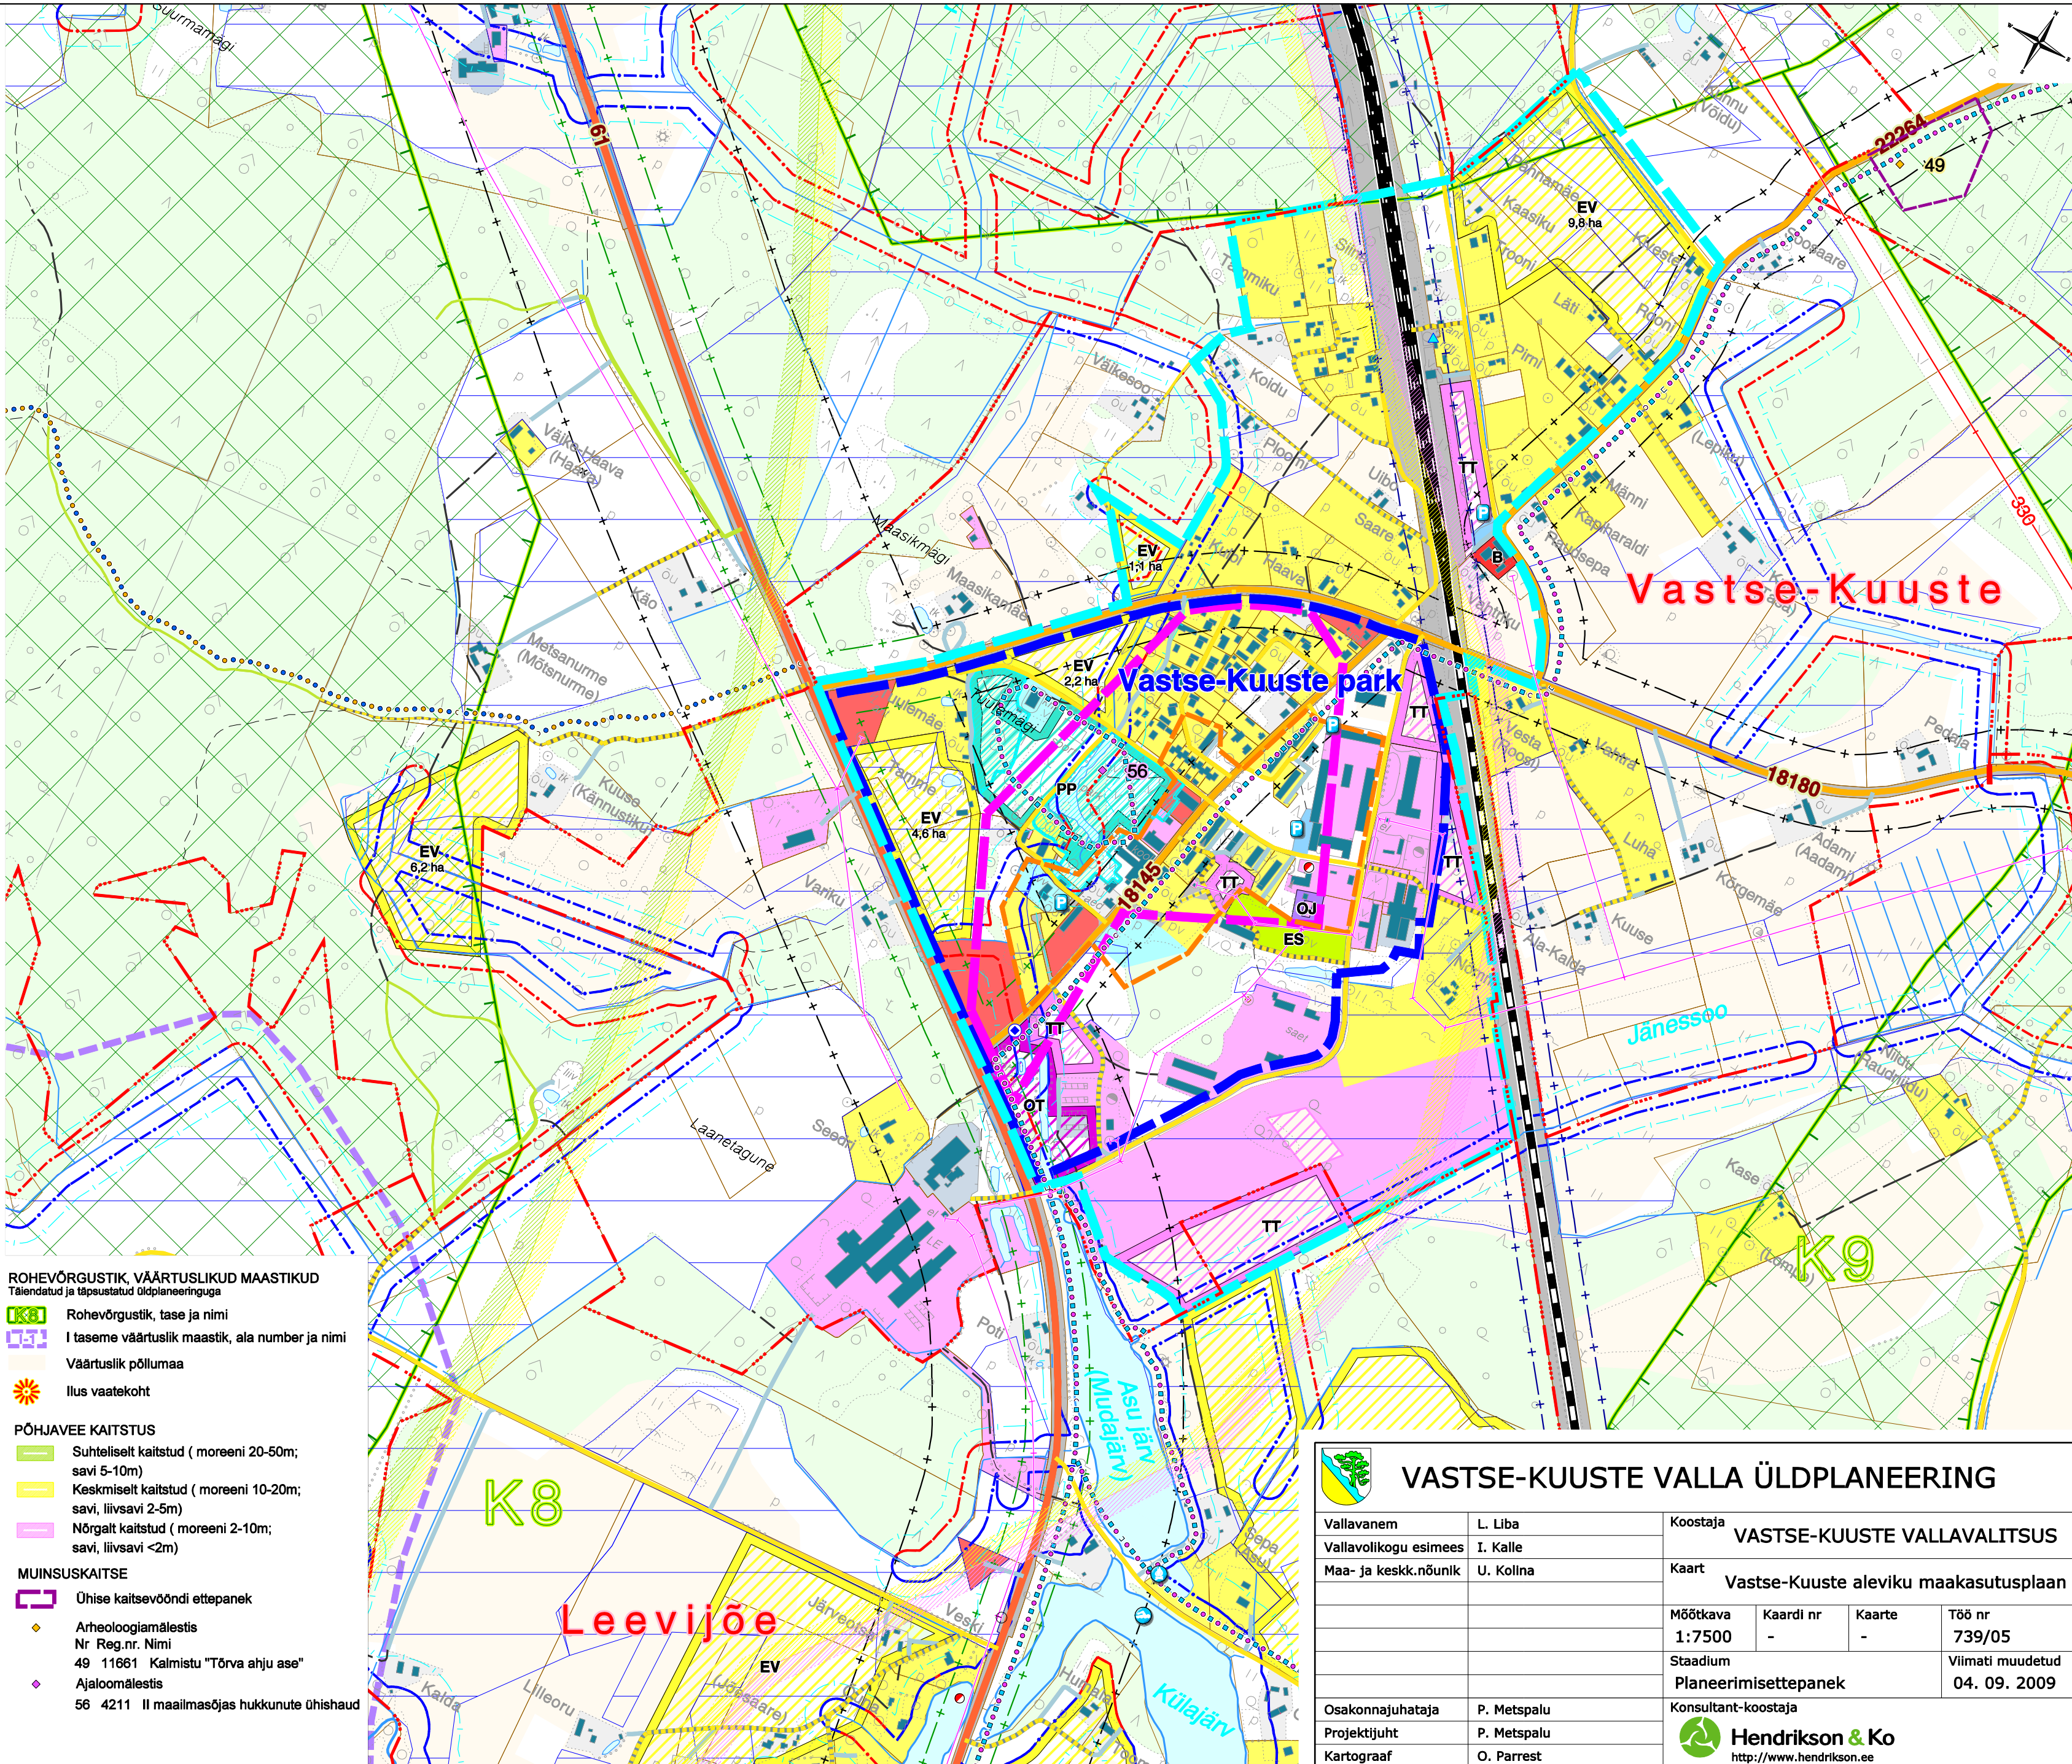

VASTSE-KUUSTE VALLA ÜLDPLANEERING				
Vallavanem	L. Liba	Koostaja		
Vallavolikogu esimees	I. Kalle	VASTSE-KUUSTE VALLAVALITSUS		
Maa- ja keskk.nõunik	U. Kollna	Kaart		
		Vastse-Kuuste aleviku maakasutusplaani		
		Mõõtkava	Kaardi nr	Töö nr
		1:7500	-	739/05
		Stadium		Viimati muudetud
		Planeerimisettepanek		04. 09. 2009
		Konsultant-koostaja		
Osakonnajuhataja	P. Metspalu	 Hendrikson & Ko http://www.hendrikson.ee		
Projektijuht	P. Metspalu			
Kartograaf	O. Parrest			