


Põlva valla üldplaneering

Tehnovõrkude ja teede skeem

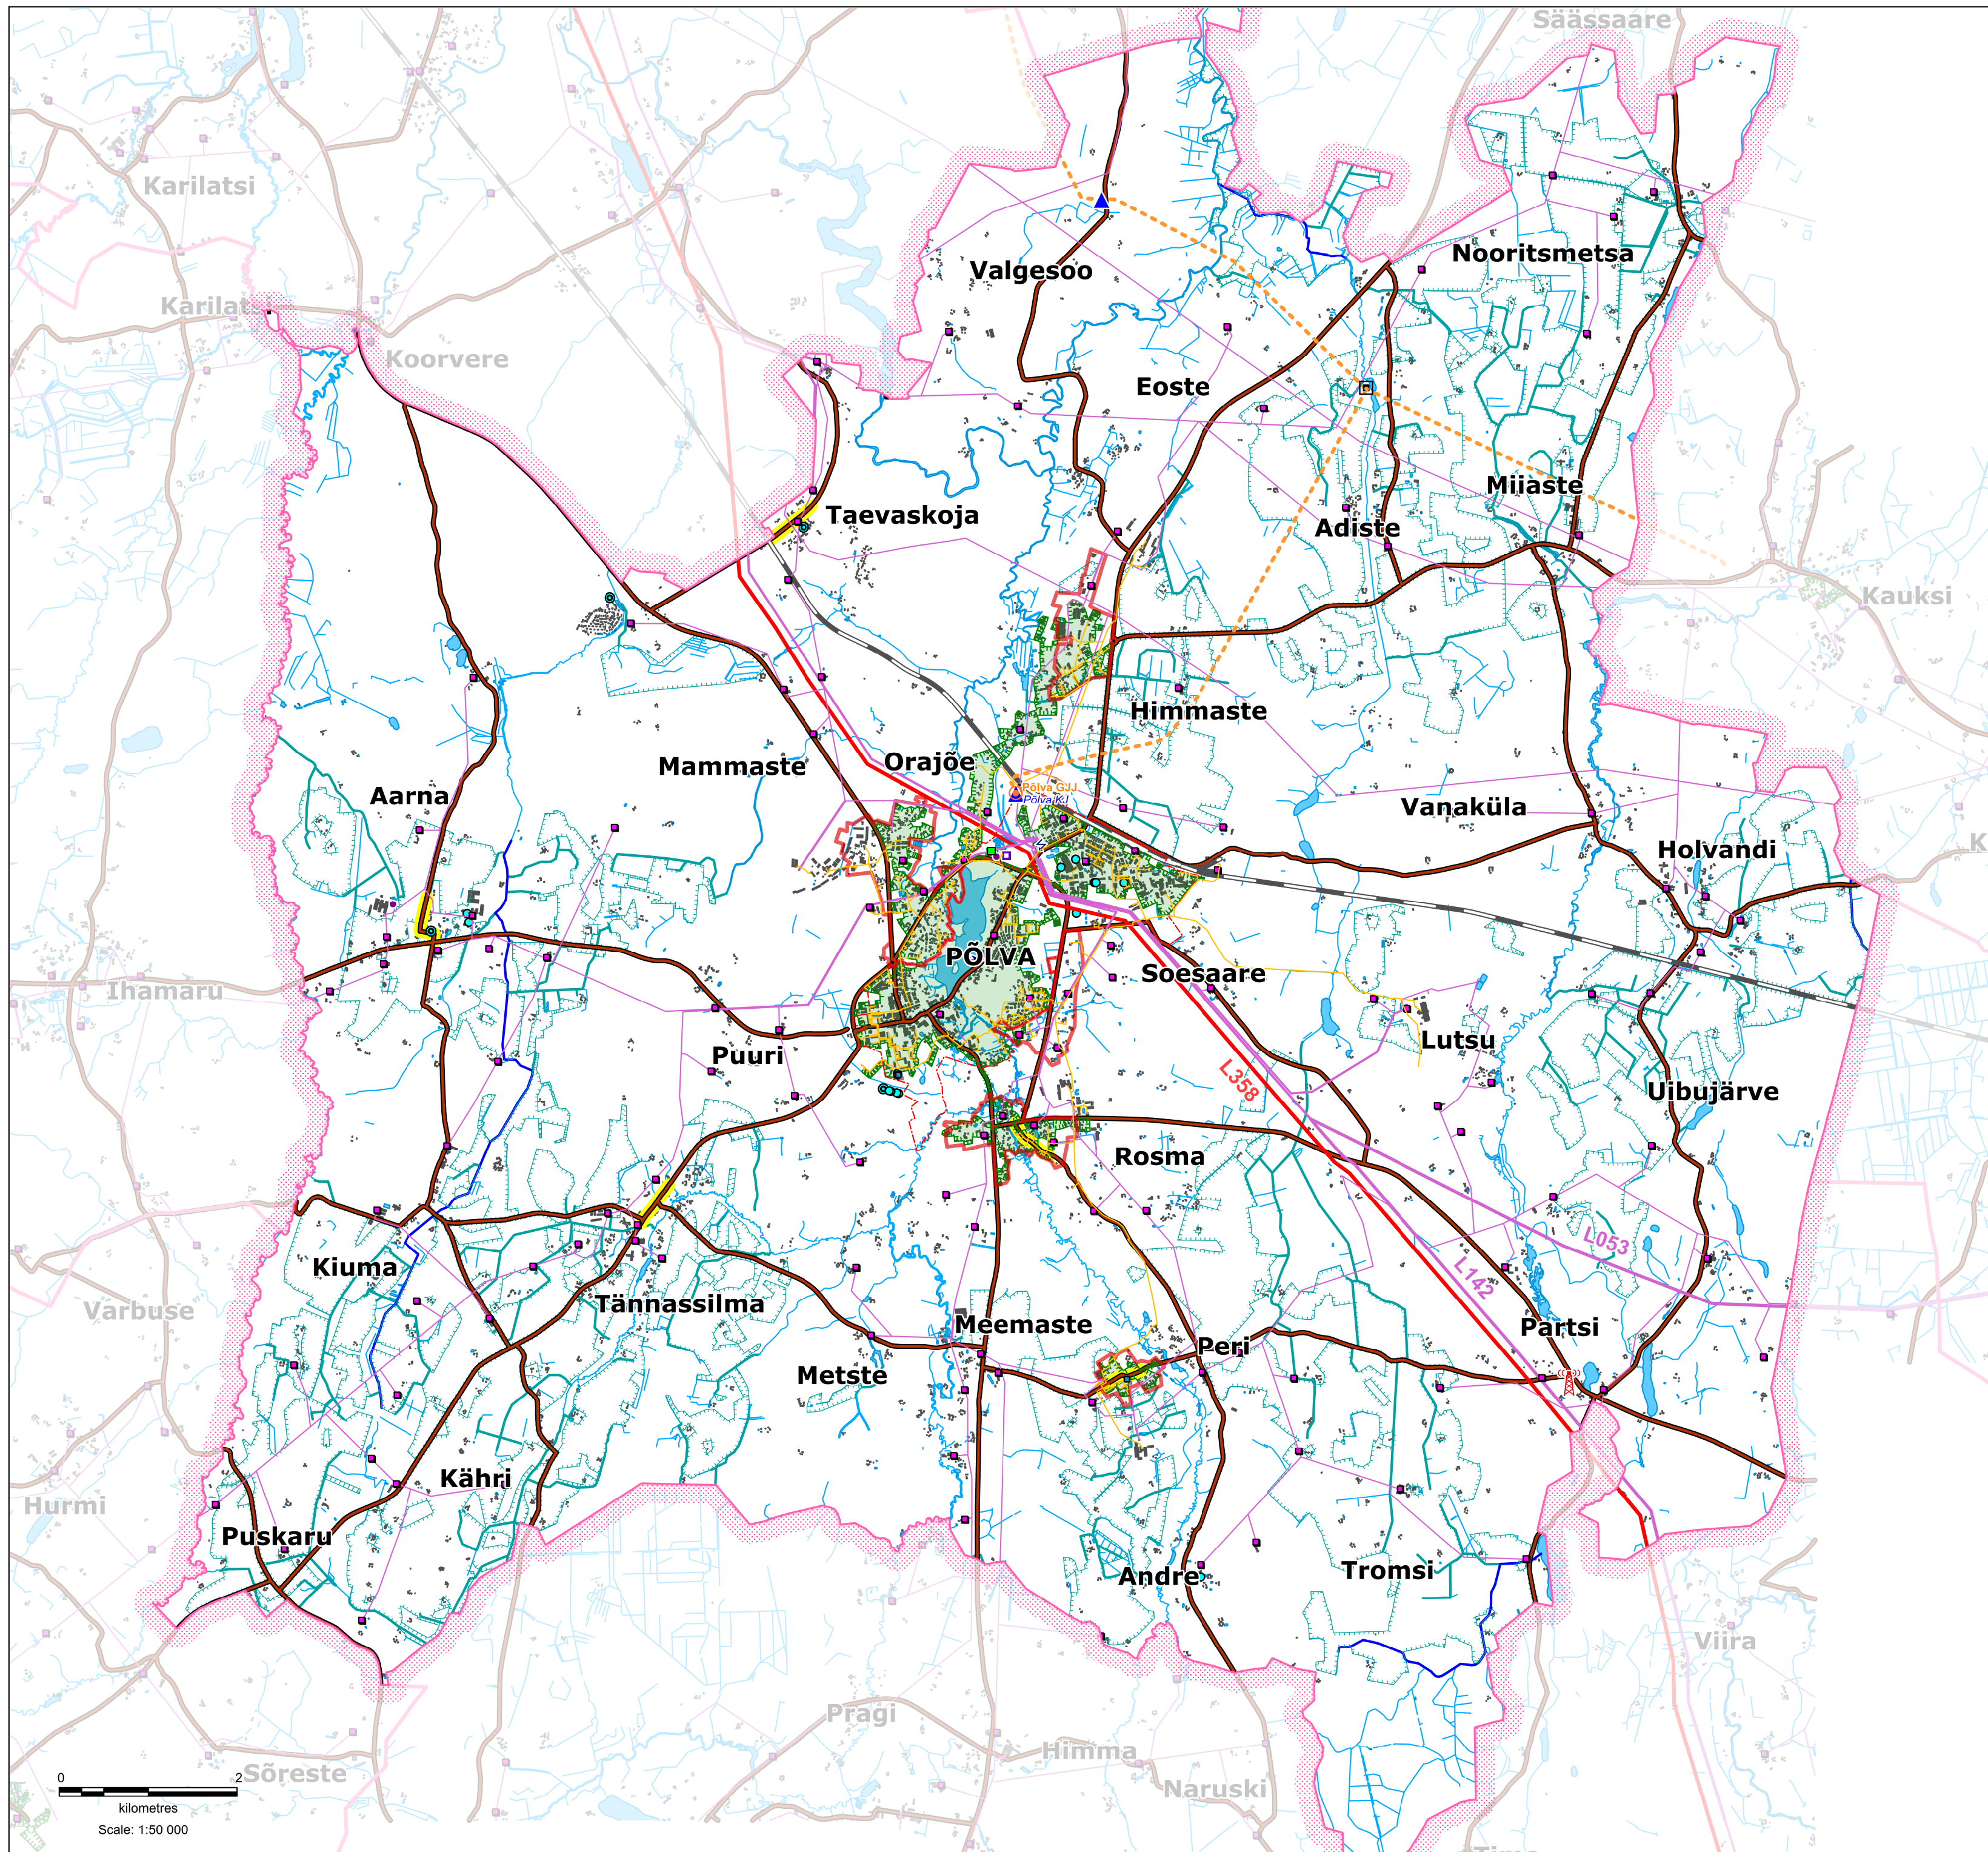

LEPPEMÄRGID

- Põlva valla piir välispuhvriga
- Põlva linna piir
- Tiheasustusala piir
- Raudtee
- Riigimaantee
- Riigimaantee (10m kaitsevöönd)
- L142 Olemasolev elektritrass
- Olemasolev elektri alajaam 110/35/10
- Olemasolev elektri alajaam
- L358 Perspektiivne elektritrass (asukoht orienteeruv)
- Perspektiivne sidemast
- D-kategooria gaasitorustik
- A- ja B-kategooria gaasitorustik
- Gaasijaotusjaam
- Kraanisõlm
- Katoodjaam
- Ühiskanaliseerimise teenindav reoveepuhasti
- Ühisveevärgi teenindav puurkaev
- Perspektiivne ühisveevärgi teenindav puurkaev
- Ühisveevärgi teenindav veetöötusjaam
- Jäätmejaam
- Perspektiivne biogaasijaam
- Reoveekogumisala (Keskkonnaagentuur, seisuga 2017 veebruar)
- Maaparandussüsteemi ala
- Maaparandussüsteemi eesvool
- Riigi hallatav maaparandussüsteemi eesvool

VÄLJATRÜKI KUUPÄEV: 01.05.2017

Koostajad:
Põlva Vallavalitsus / info@polva.ee
OÜ Pärnu Instituut (projektijuht Raimo Klasment) /
parnuinstituut@gmail.com

Skeemi koostaja:
OÜ Sfäär Planeeringud (Piret Põllendik)

0 2
kilometres
Scale: 1:50 000