


Põlva valla üldplaneering
Tiheasustusalad
M 1: 5 000

LEPPEMÄRGID

ALUSKAART (EESTI PÕHIKAART)

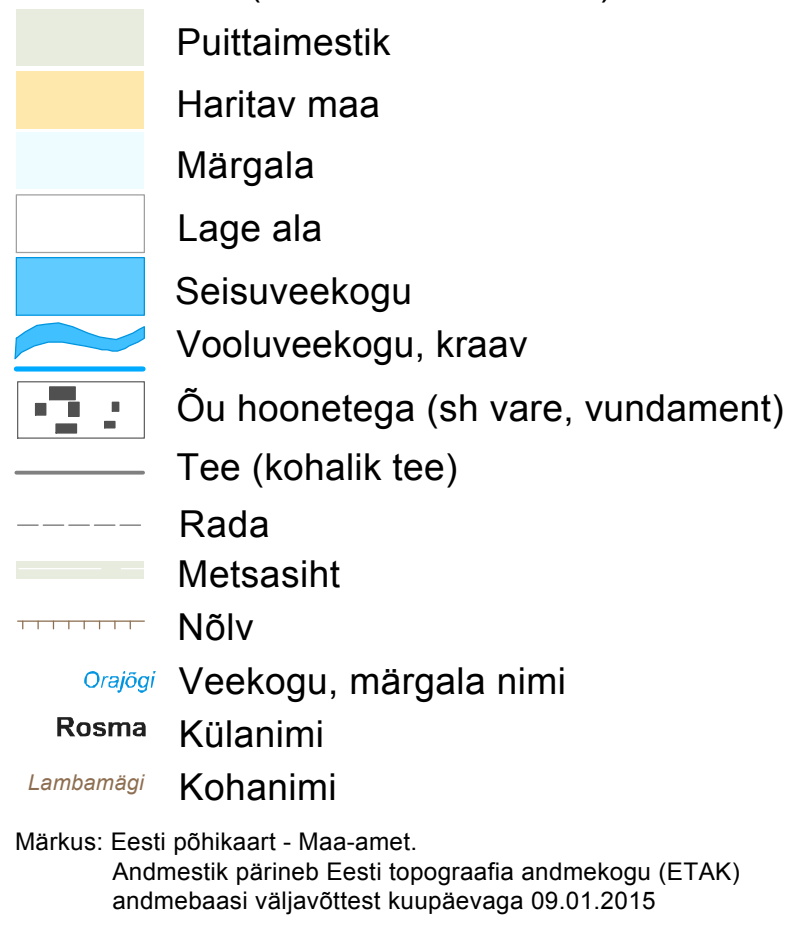

PIIRID

Põlva linna piir
Tiheasustusalade piir

PIIRANGUD

Kalda piiranguvöönd
Riigimaa piir ja raudtee kaitsevöönd
35 kV ja 110 kV elektrihülii kaitsevöönd
Kaitsevöönd / kaja / piiranguvöönd
Riigikaitse objekti piiranguvöönd
Põlva järve ehituskeelvöönd

TEHNILINE INFRASTRUKTUUR

Raudtee
Riigimaantee
Tänav
Perspektiivne tänav
Kergliikustee
Perspektiivne kergliikustee
Liikumisrada
Elektriline
Elektri alajaam 110/35/10
Elektri alajaam
Ühiskonnatööstuse teenindav reoveepuhasti
Ühisevõrki teenindav puurkaev
Perspektiivne ühisevõrki teenindav puurkaev
Jäätmejaam
Perspektiivne biogaasijaam
Maaparandussüsteemi ala
Maaparandussüsteemi eesvool
Riigi hallatav maaparandussüsteemi eesvool
D-kategooria gaasitorustik
Bussijaam

MAAVARAD

Maardla

VÄÄRTUSTATUD ALAD JA OBJEKTID

Miljoonväärtuslik hoonestusala
XX sajandi väärtusliku arhitektuuripärandi objekt
Maamärk
Väärtuslik maastik
"Eesti ürglooduse raamatu" objekt - rändrahn
Allikas
Väärtuslik põllumajandusmaa

KAITSTAVAD ALAD JA OBJEKTID

Looduskaitseala (LKA)
Väljaspool kaitseala asuv väärselupaik
Väljaspool kaitseala asuv
kaitsealuse liigi kasvukoht / elupaik
Kaitstav üksikobjekt - puu
Väljaspool kaitseala asuv
kaitsealuse liigi kasvukoht
Väljaspool kaitseala asuv
kaitsealuse liigi elupaik
Kaitstav üksikobjekt - allikas
Väljaspool kaitseala asuv looduslik koostis (niit)
Kultuurimälestis registrinumbri
Kultuurimälestis registrinumbri
Kohaliku omavalitsuse poolt kaitstav
Kultuurimälestis (UP 2002)

ROHELINE VÕRGUSTIK



Rohelise võrgustiku tuumala tähtsusega
Rohelise võrgustiku astmelaud tähtsusega
Rohelise võrgustiku koridor tähtsusega
Riigimets

RESERVEERITUD ALAD

P1 Puhkeala hoonetite ehitamise õigusega
P2 Puhkeala hoonetite ehitamise õigusega
K Kompensatsiooniala (keskkonna isereguleerimise
toetamine maastiku struktuuri mitmekesisuse
kaudu, kalise puhver inimtegevuse mõjude leevendamiseks)
E1 Elamuala (väikeelamud)
E2 Elamuala (kortereelamud)
E3 Elamuala (väike- ja kortereelamud)
E4 Elamuala (väikeelamud) - väljaspool tiheasustust
E5 Elamuala (väike- ja kortereelamud) - väljaspool
tiheasustust
E6 Elamuala (väikeelamud) - väljaspool tiheasustust
A Oidkasutatav ala
S Segahoonestuse ala
T1 Tootmisala (tootmistehnoloogia ei vaja inseneritehnilisi
meetmeid keskkonnamõjude taimiseks, lubatud on
keskkonnasõbralik tootmine ja seda teenindavate
infrastruktuuride rajamine)
T2 Tootmisala (tootmistehnoloogia vajab inseneritehnilisi
meetmeid keskkonnamõjude taimiseks)
T3 Tootmisala (jalamekhituse ja puhastusmeetmete alune,
nende laienemiseks ja teenindamiseks vajalik maa)
R Riigikaitseala
L Transpordiala

Mängu- või spordiväljak
Perspektiivne mängu- või spordiväljak
Superland
Availik juurdepääs kalasrajale
Paadi vetelaskmise koht
Põlva linna kultuuritelg

Märkus: Otsustatud maastiku- ja looduskaitseliste alade ja objektide loetelu on koostatud
põlvkondade planeeringu koostamise ajal, seega ei ole see
täielikult ajakohane ja võib sisaldada vigasid.

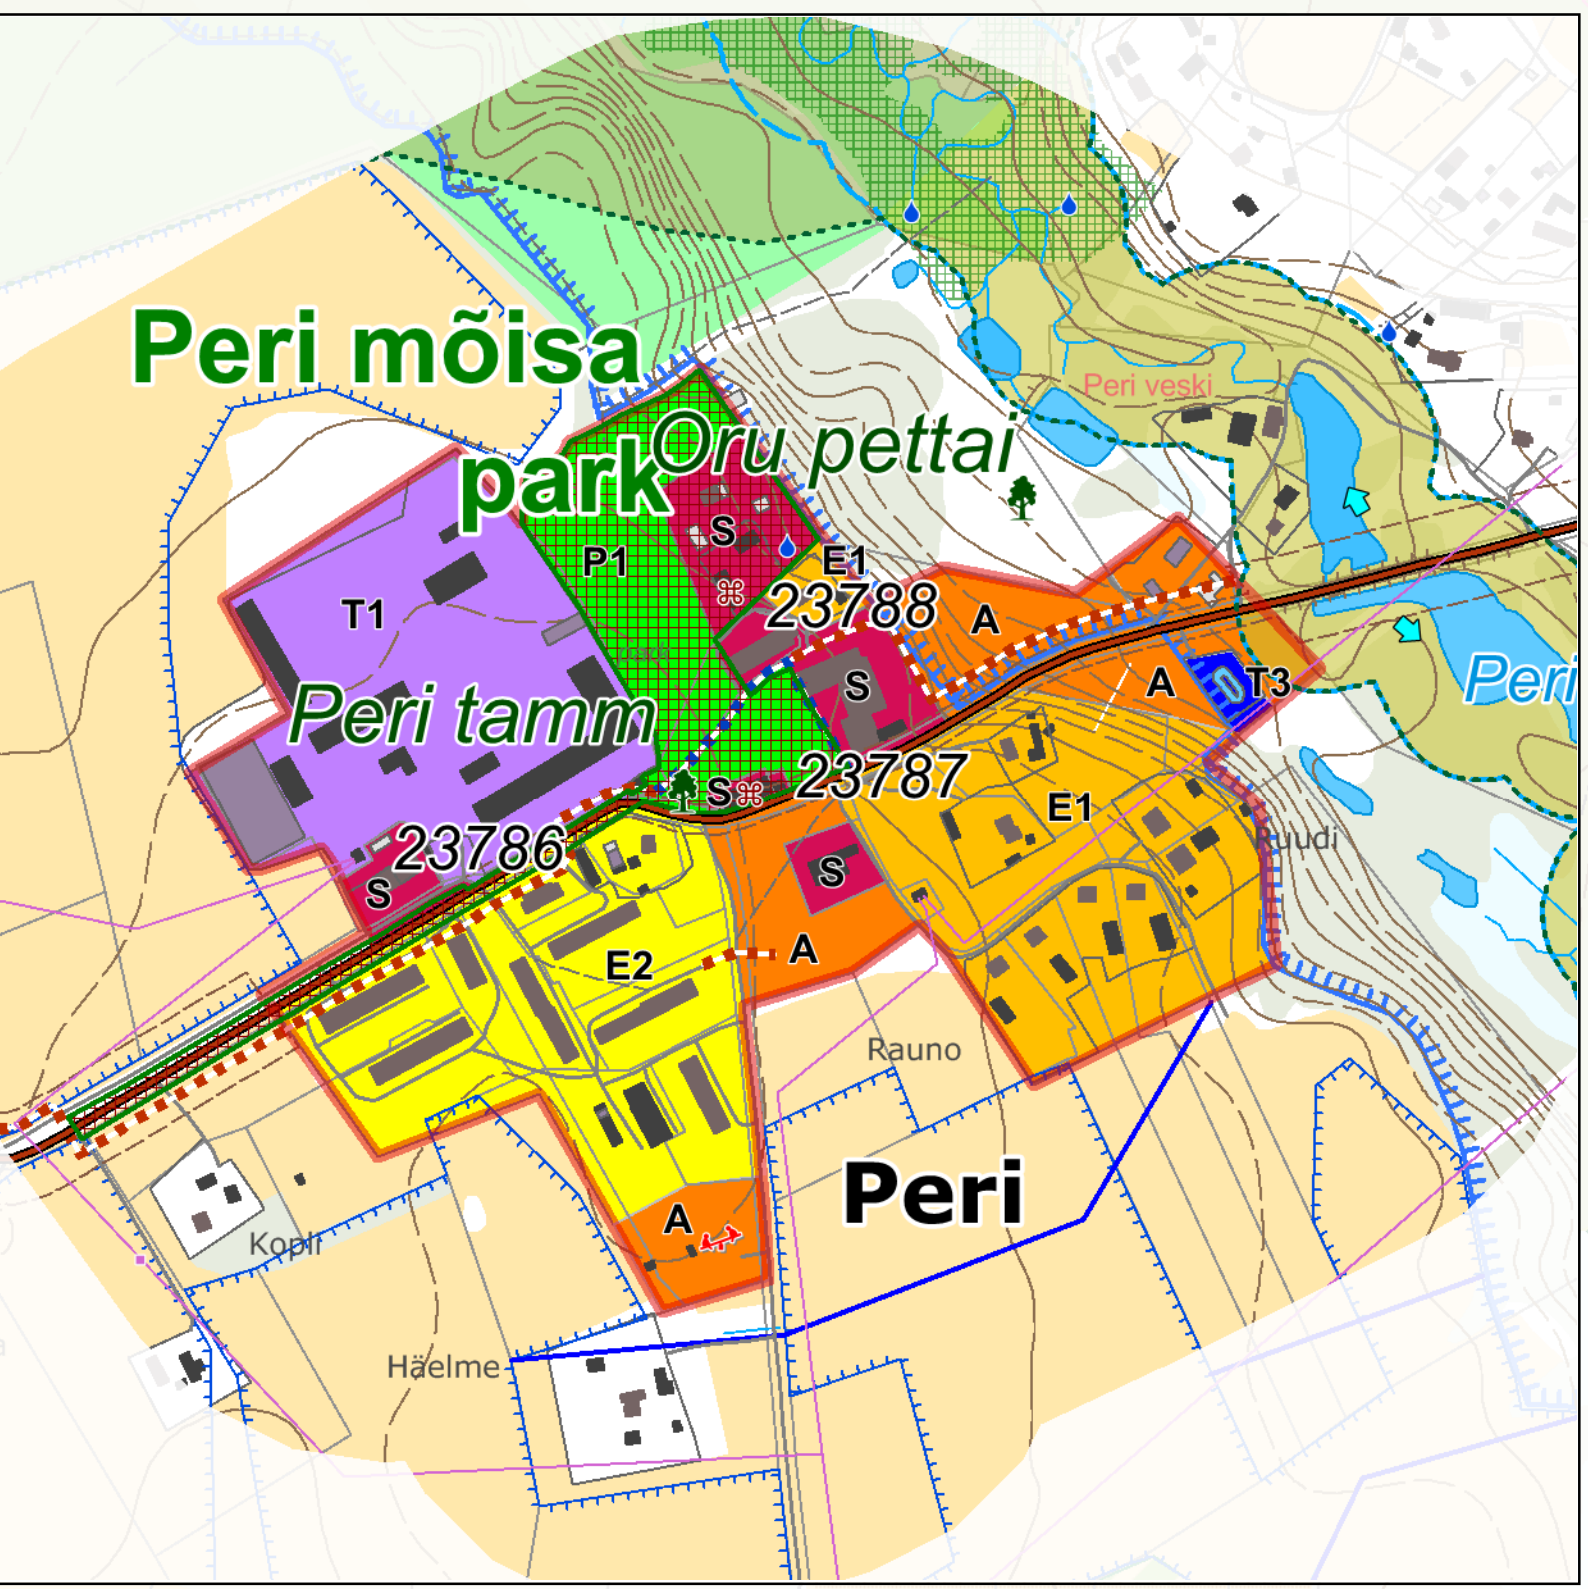 

XX sajandi väärtusliku arhitektuuripärandi objekt

Nr	Objekt	Küla
9	Endine fotograaf Karl Bleieri elamu	Tuglase 8
7	Jätkumäe laulula	Põlva linn
13	Koila vallajärgi Ratta tee 3	Mammaste
14	Kolhoosikeskus Keldrikäla tee 2, Mammaste	Mammaste
2	Kultuurikeskus	Kesk 15
8	Põlva EKP rajoonikomitee hoone	Uus 1
10	Põlva haigla (uue 2)	Uus 2
1	Raudteetööja (Raudteetööja kompleks)	Jaama 81
1	Raudteetööja kompleks Veetorn	Jaama 52b
1	Raudteetööja kompleks Jaama 77	Jaama 77
1	Raudteetööja kompleks Jaama 79	Jaama 79
1	Saatsa hüdrotelektrijaam	Taevaskoja
3	Saatsa	Kesk 16
20	Taevaskoja kolhoosikeskus ehk Himmaste kaubanduskeskus	Taevaskoja

VÄLJATÖÖKUIPÄEV: 20.05.2017
Koostajad:
Põlva Vallavalitsus / info@pova.ee
OU Põlva Instituut (projektsuuri Raimo Kõivumägi) /
povainstituut@gmail.com
Joonised:
kuni 01.2016 OU Põlva Instituut (Tõnu Viisaku)
alates 03.2016 OU Põlva Planeeringud (Piret Põldand)
MÄRKUSED:
1. Tehnilise arvu planeeringu arenguid kajastab
skeem Teed ja teetõrgete
2. Kõrvaldatus on L-E 97 süsteemi
3. Joonise värvid on riskus- ja värvustid.