


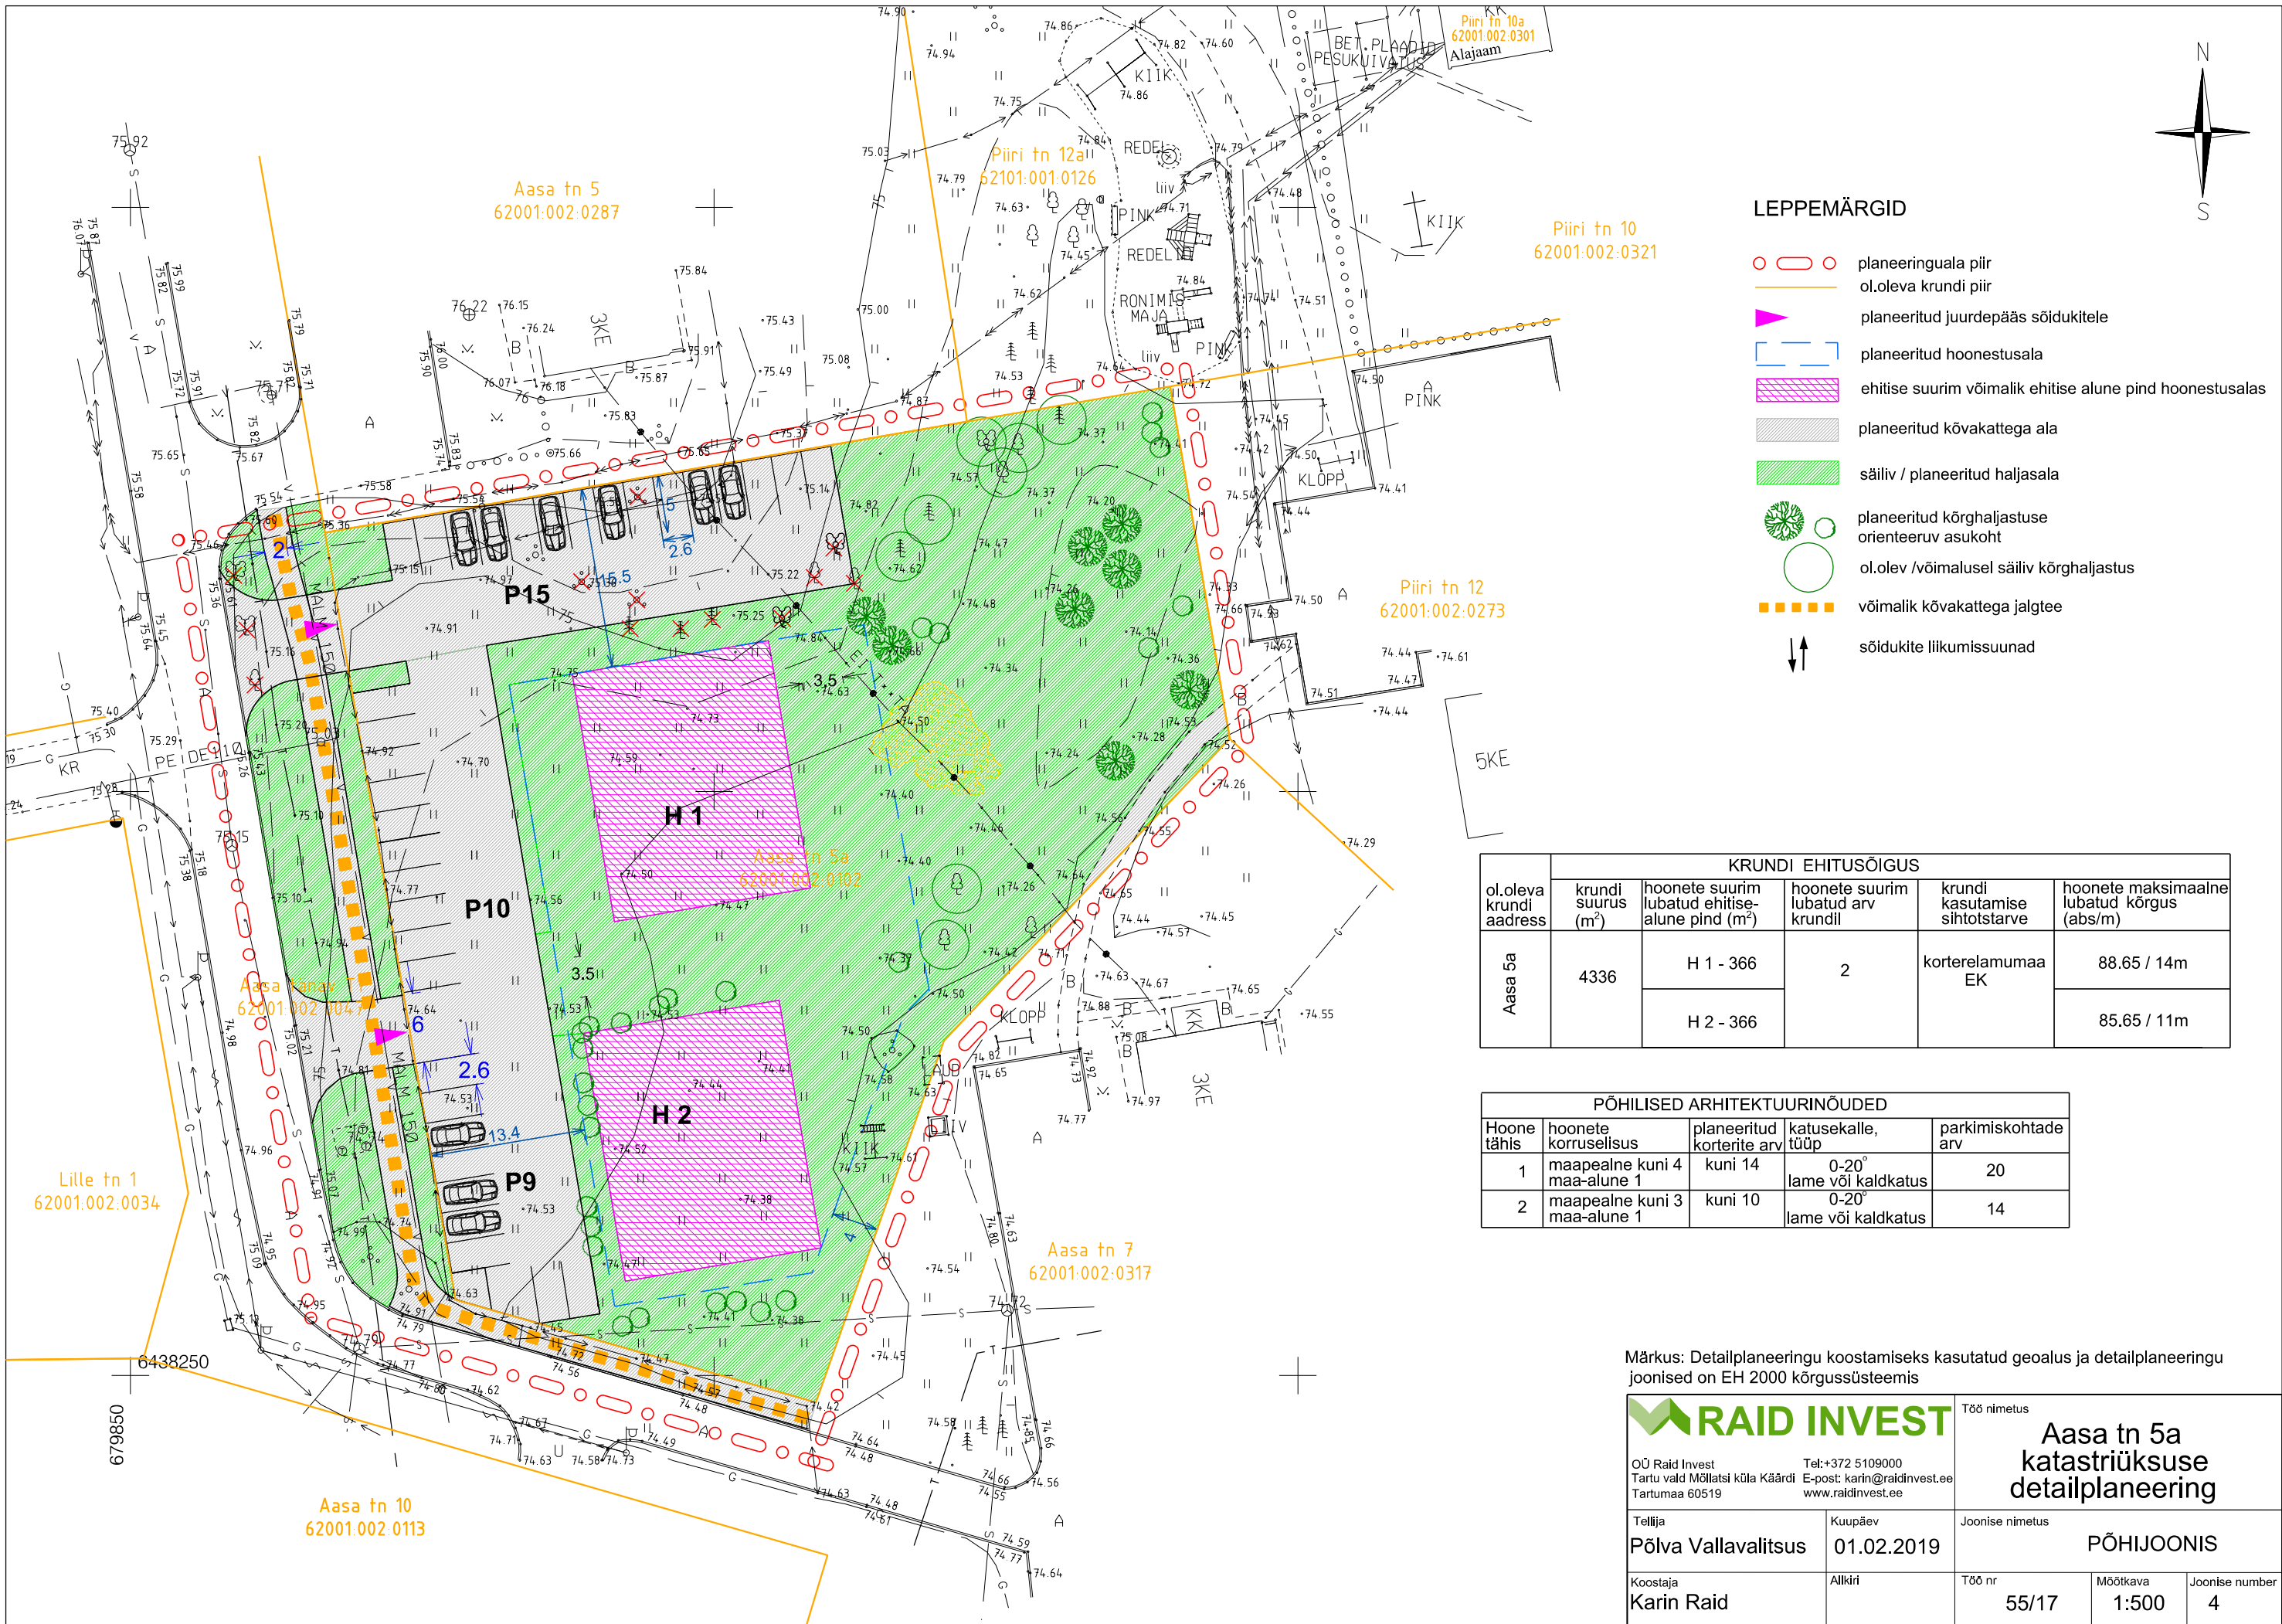

LEPPEMÄRGID

- planeeringuala piir
- ol.oleva krundi piir
- planeeritud juurdepääs sõidukitele
- planeeritud hoonestusala
- ehitise suurim võimalik ehitise alune pind hoonestusalas
- planeeritud kõvakattega ala
- säiliv / planeeritud haljasala
- planeeritud kõrghaljastuse orienteeruv asukoht
- ol.olev /võimalusel säiliv kõrghaljastus
- võimalik kõvakattega jalgtee
- sõidukite liikumissuunad

ol.oleva krundi aadress	KRUNDI EHITUSÕIGUS				
	krundi suurus (m²)	hoonete suurim lubatud ehitise-alune pind (m²)	hoonete suurim lubatud arv krundil	krundi kasutamise sihtotstarve	hoonete maksimaalne lubatud kõrgus (abs/m)
Aasa 5a	4336	H 1 - 366	2	korterelamumaa EK	88.65 / 14m
		H 2 - 366			85.65 / 11m

PÕHILISED ARHITEKTUURINÕUDED				
Hoone tähis	hoonete korruselisus	planeeritud korterite arv	katusekalle, tüüp	parkimiskohtade arv
1	maapealne kuni 4 maa-alune 1	kuni 14	0-20° lame või kaldkatus	20
2	maapealne kuni 3 maa-alune 1	kuni 10	0-20° lame või kaldkatus	14

Märkus: Detailplaneeringu koostamiseks kasutatud geoalus ja detailplaneeringu joonised on EH 2000 kõrgussüsteemis

OÜ Raid Invest
Tartu vald Möllatsi küla Käärde
Tartumaa 60519

Tel:+372 5109000
E-post: karin@raidinvest.ee
www.raidinvest.ee

Töö nimetus

**Aasa tn 5a
katastriüksuse
detailplaneering**

Tellija

Põlva Vallavalitsus

Kuupäev

01.02.2019

Joonise nimetus

PÕHIJOONIS

Koostaja

Karin Raid

Allkiri

Töö nr

55/17

Mõõtkava

1:500

Joonise number

4