



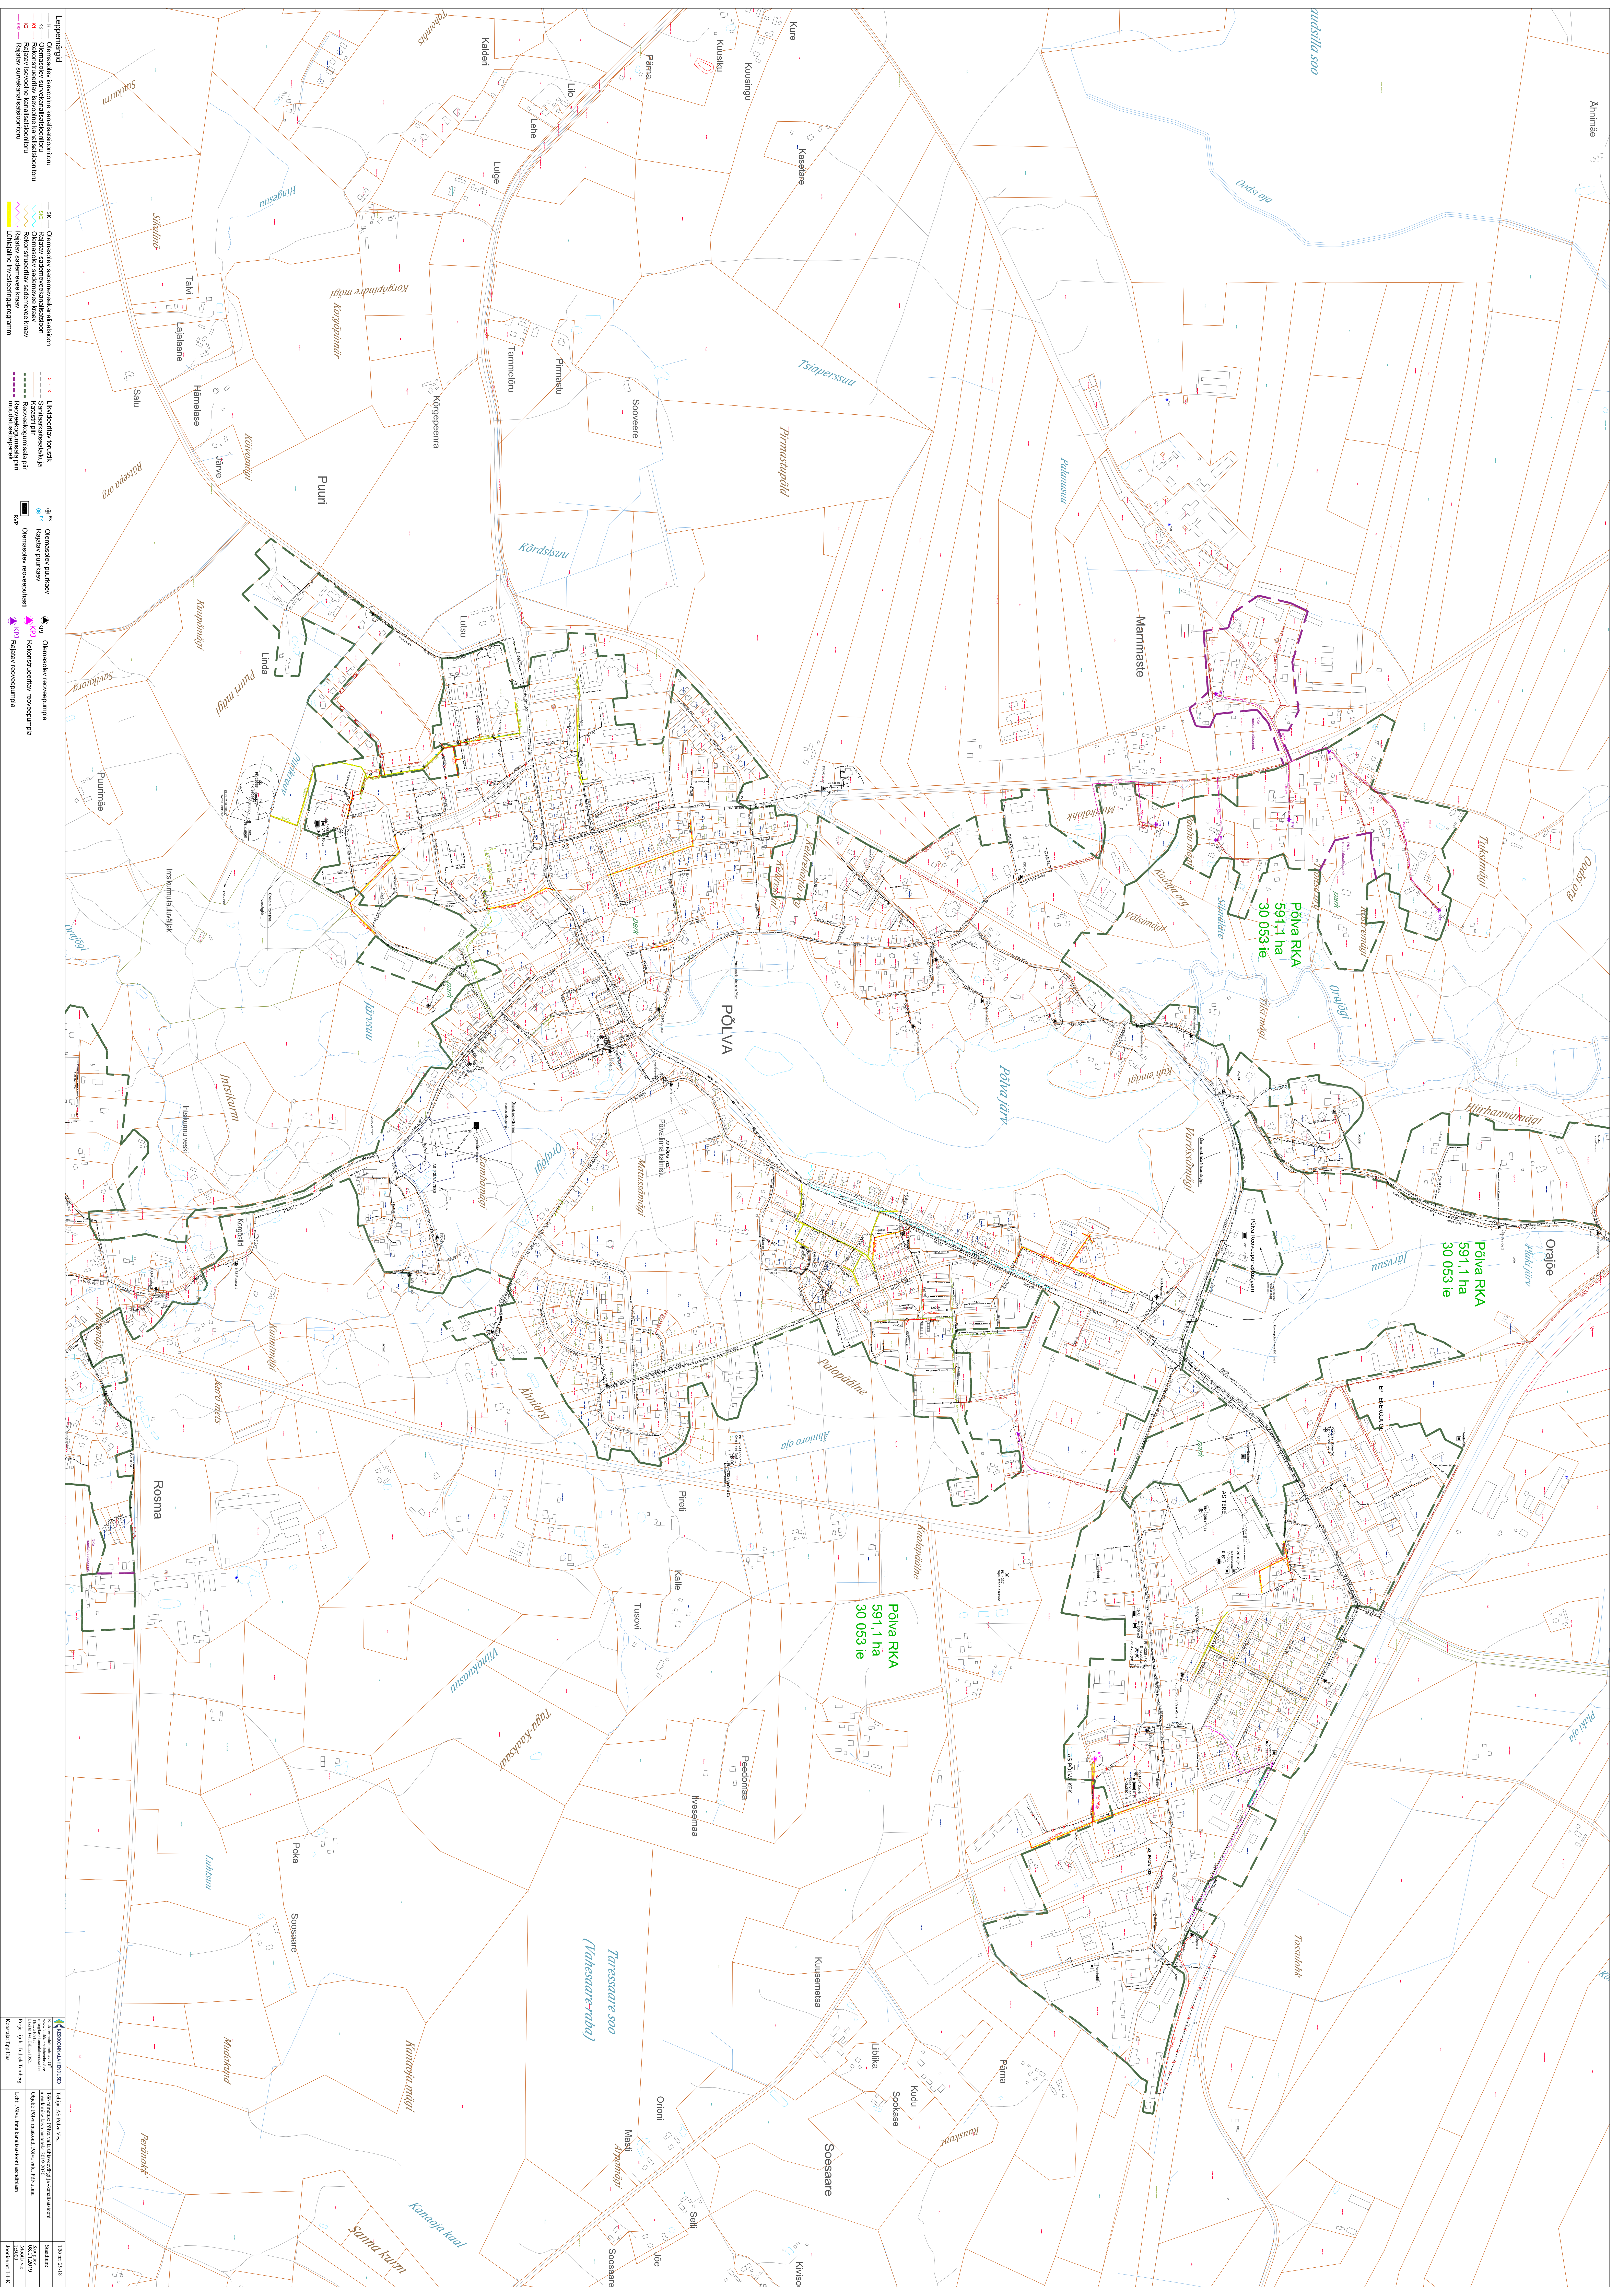

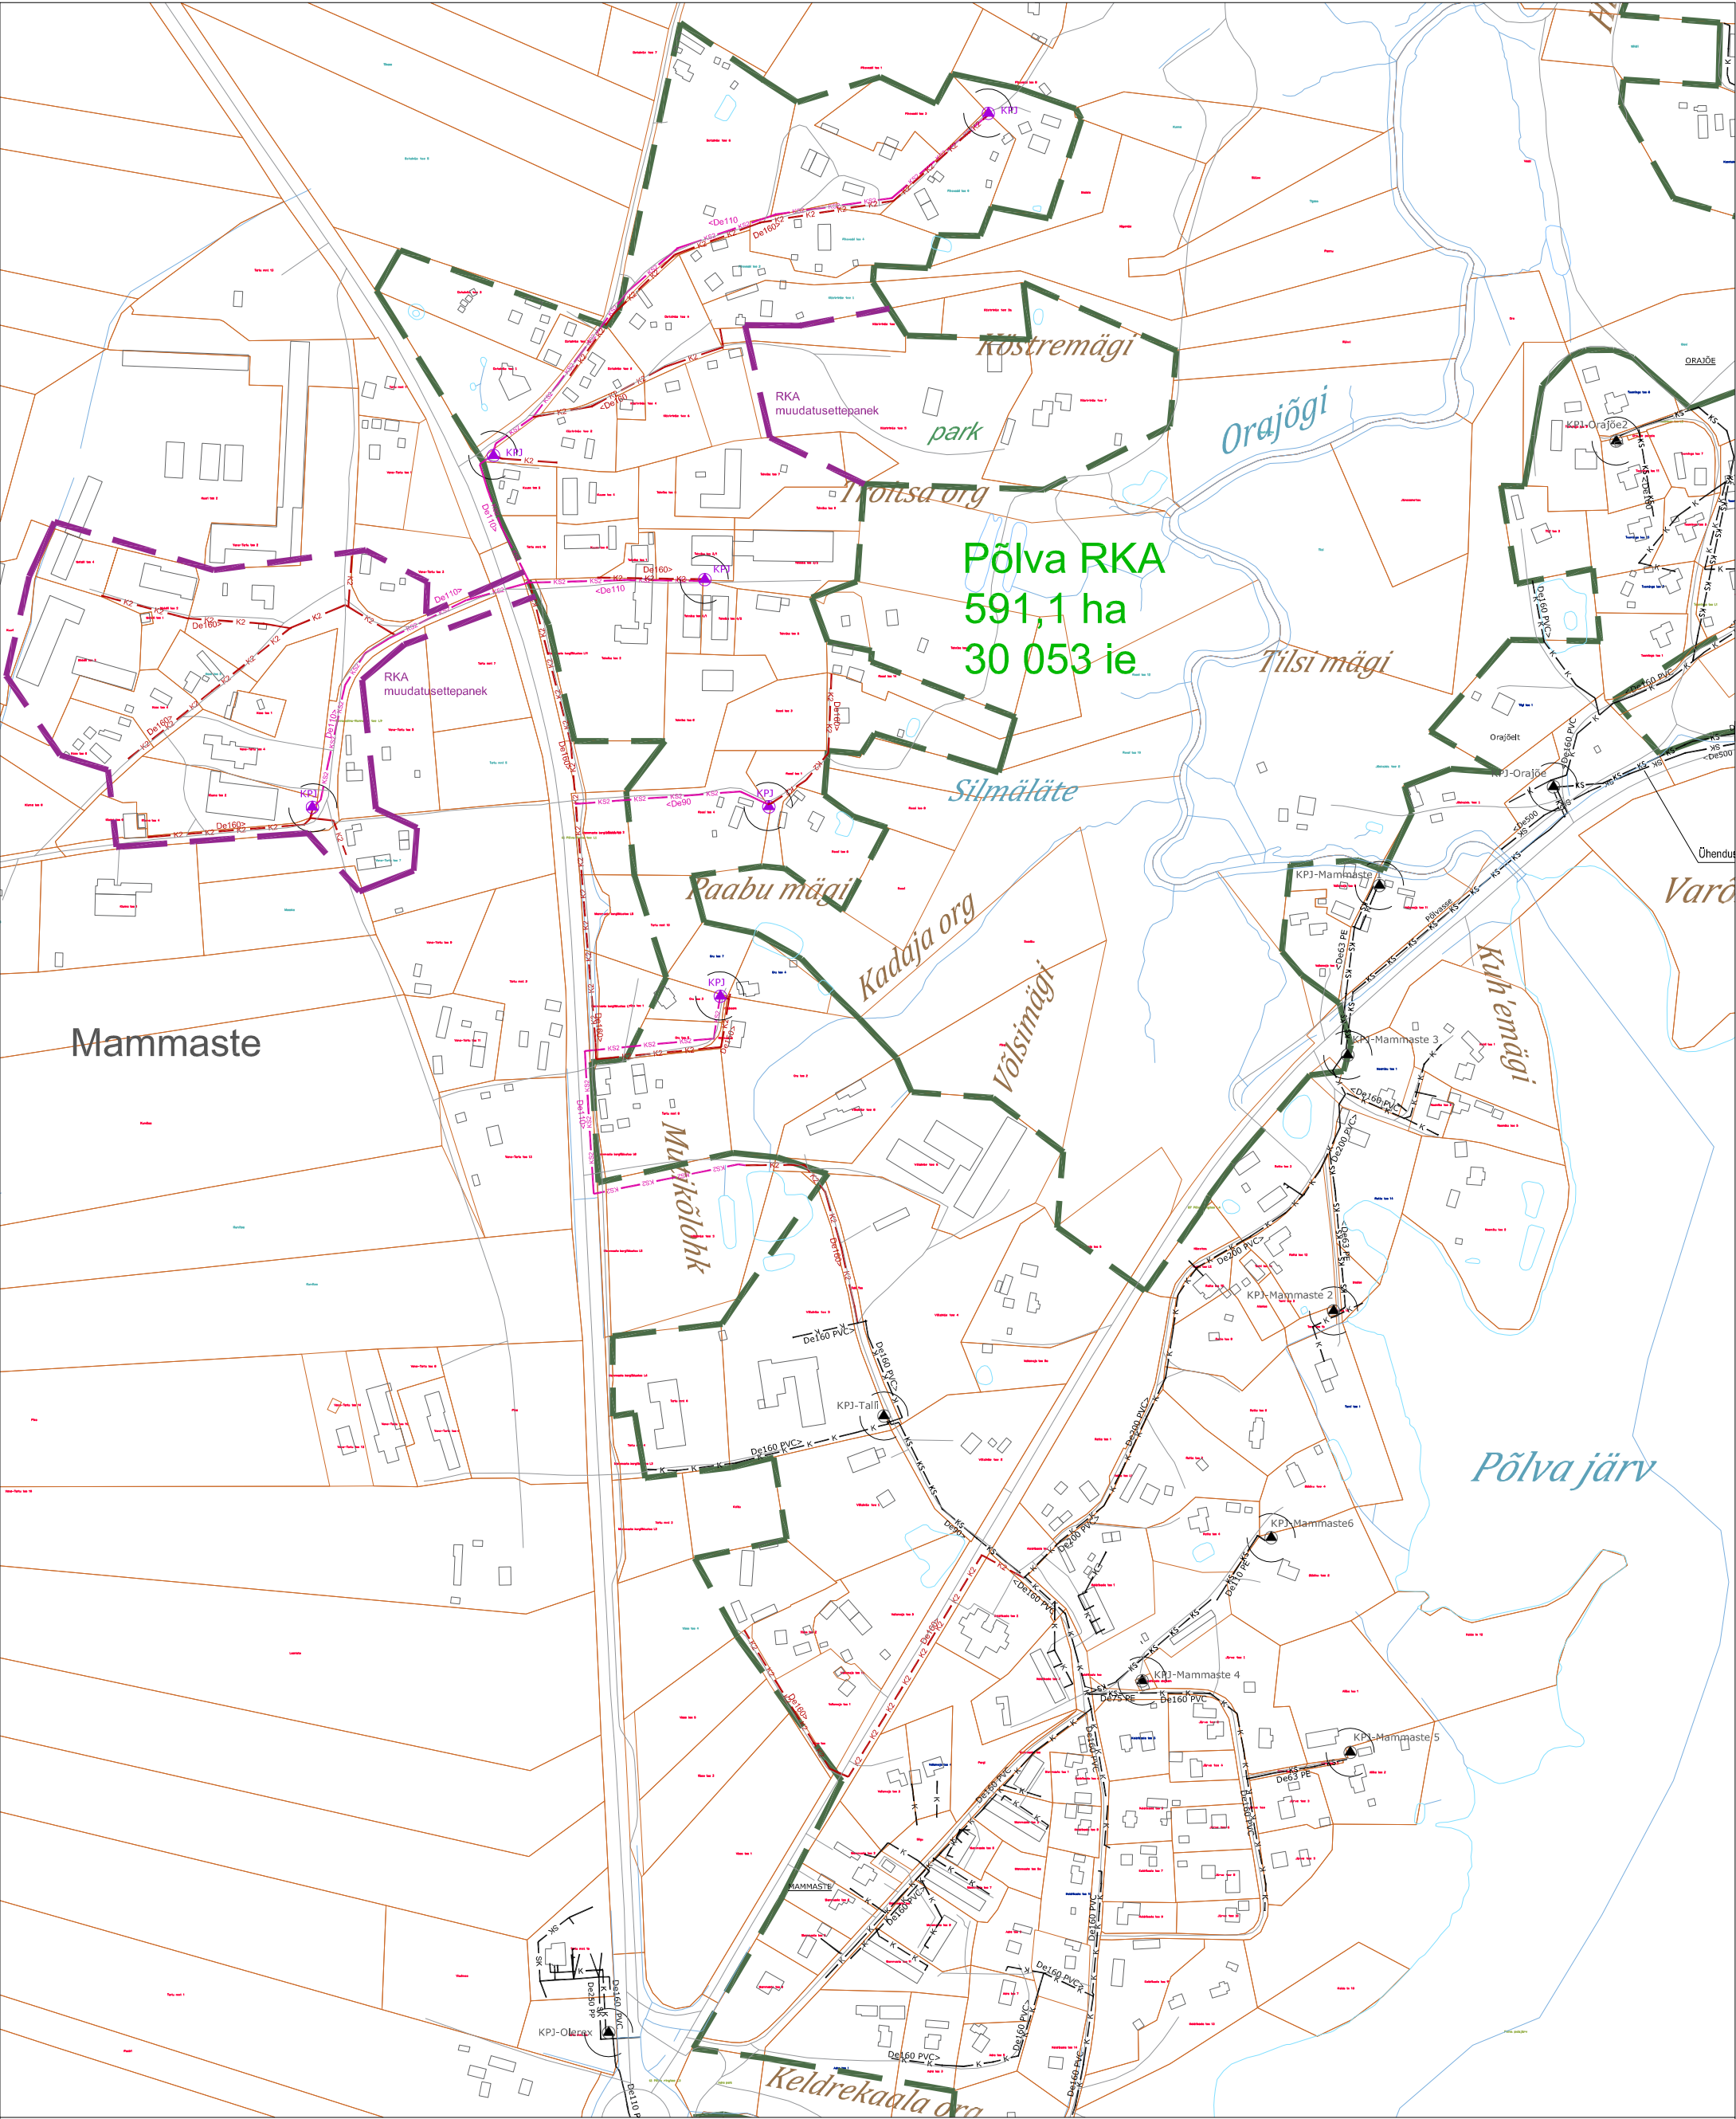


Leppemärgid

- K — Olemasolev isevoolne kanalisatsioonitoru
- KS — Olemasolev survekanalisatsioon
- K2 — Rajatav isevoolne kanalisatsioonitoru
- KS2 — Rajatav survekanalisatsioonitoru
- — Reoveekogumisala piir

- Sanitaarkaitseala/kuja
- Katastri piir
- ▲ KPJ Olemasolev reoveepumpla
- ▲ KPJ Rajatav reoveepumpla

- Reoveekogumisala piiri muudatusettepanek

 KESKKONNALAHENDUSED Keskonnalahendused OÜ www.keskonnalahendused.ee info@keskonnalahendused.ee TEL: 5109135 Laki tn 14a, Tallinn 10621	Tellijä: AS Põlva Vesi	Töö nr: 29-18
Projektijuh: Indrek Tamberg	Töö nimetus: Põlva valla ühisveevärgi ja -kanalisatsiooni arendamise kava aastateks 2019-2030	Staadium:
Koostaja: Epp Uus	Objekt: Põlva maakond, Põlva vald, Mammaste küla	Kuupäev: 21.12.2018
	Leht: Mammaste küla kanalisatsiooni asendi plaan	Mõõtkava: 1:5000
		Joonise nr: 1-2-K

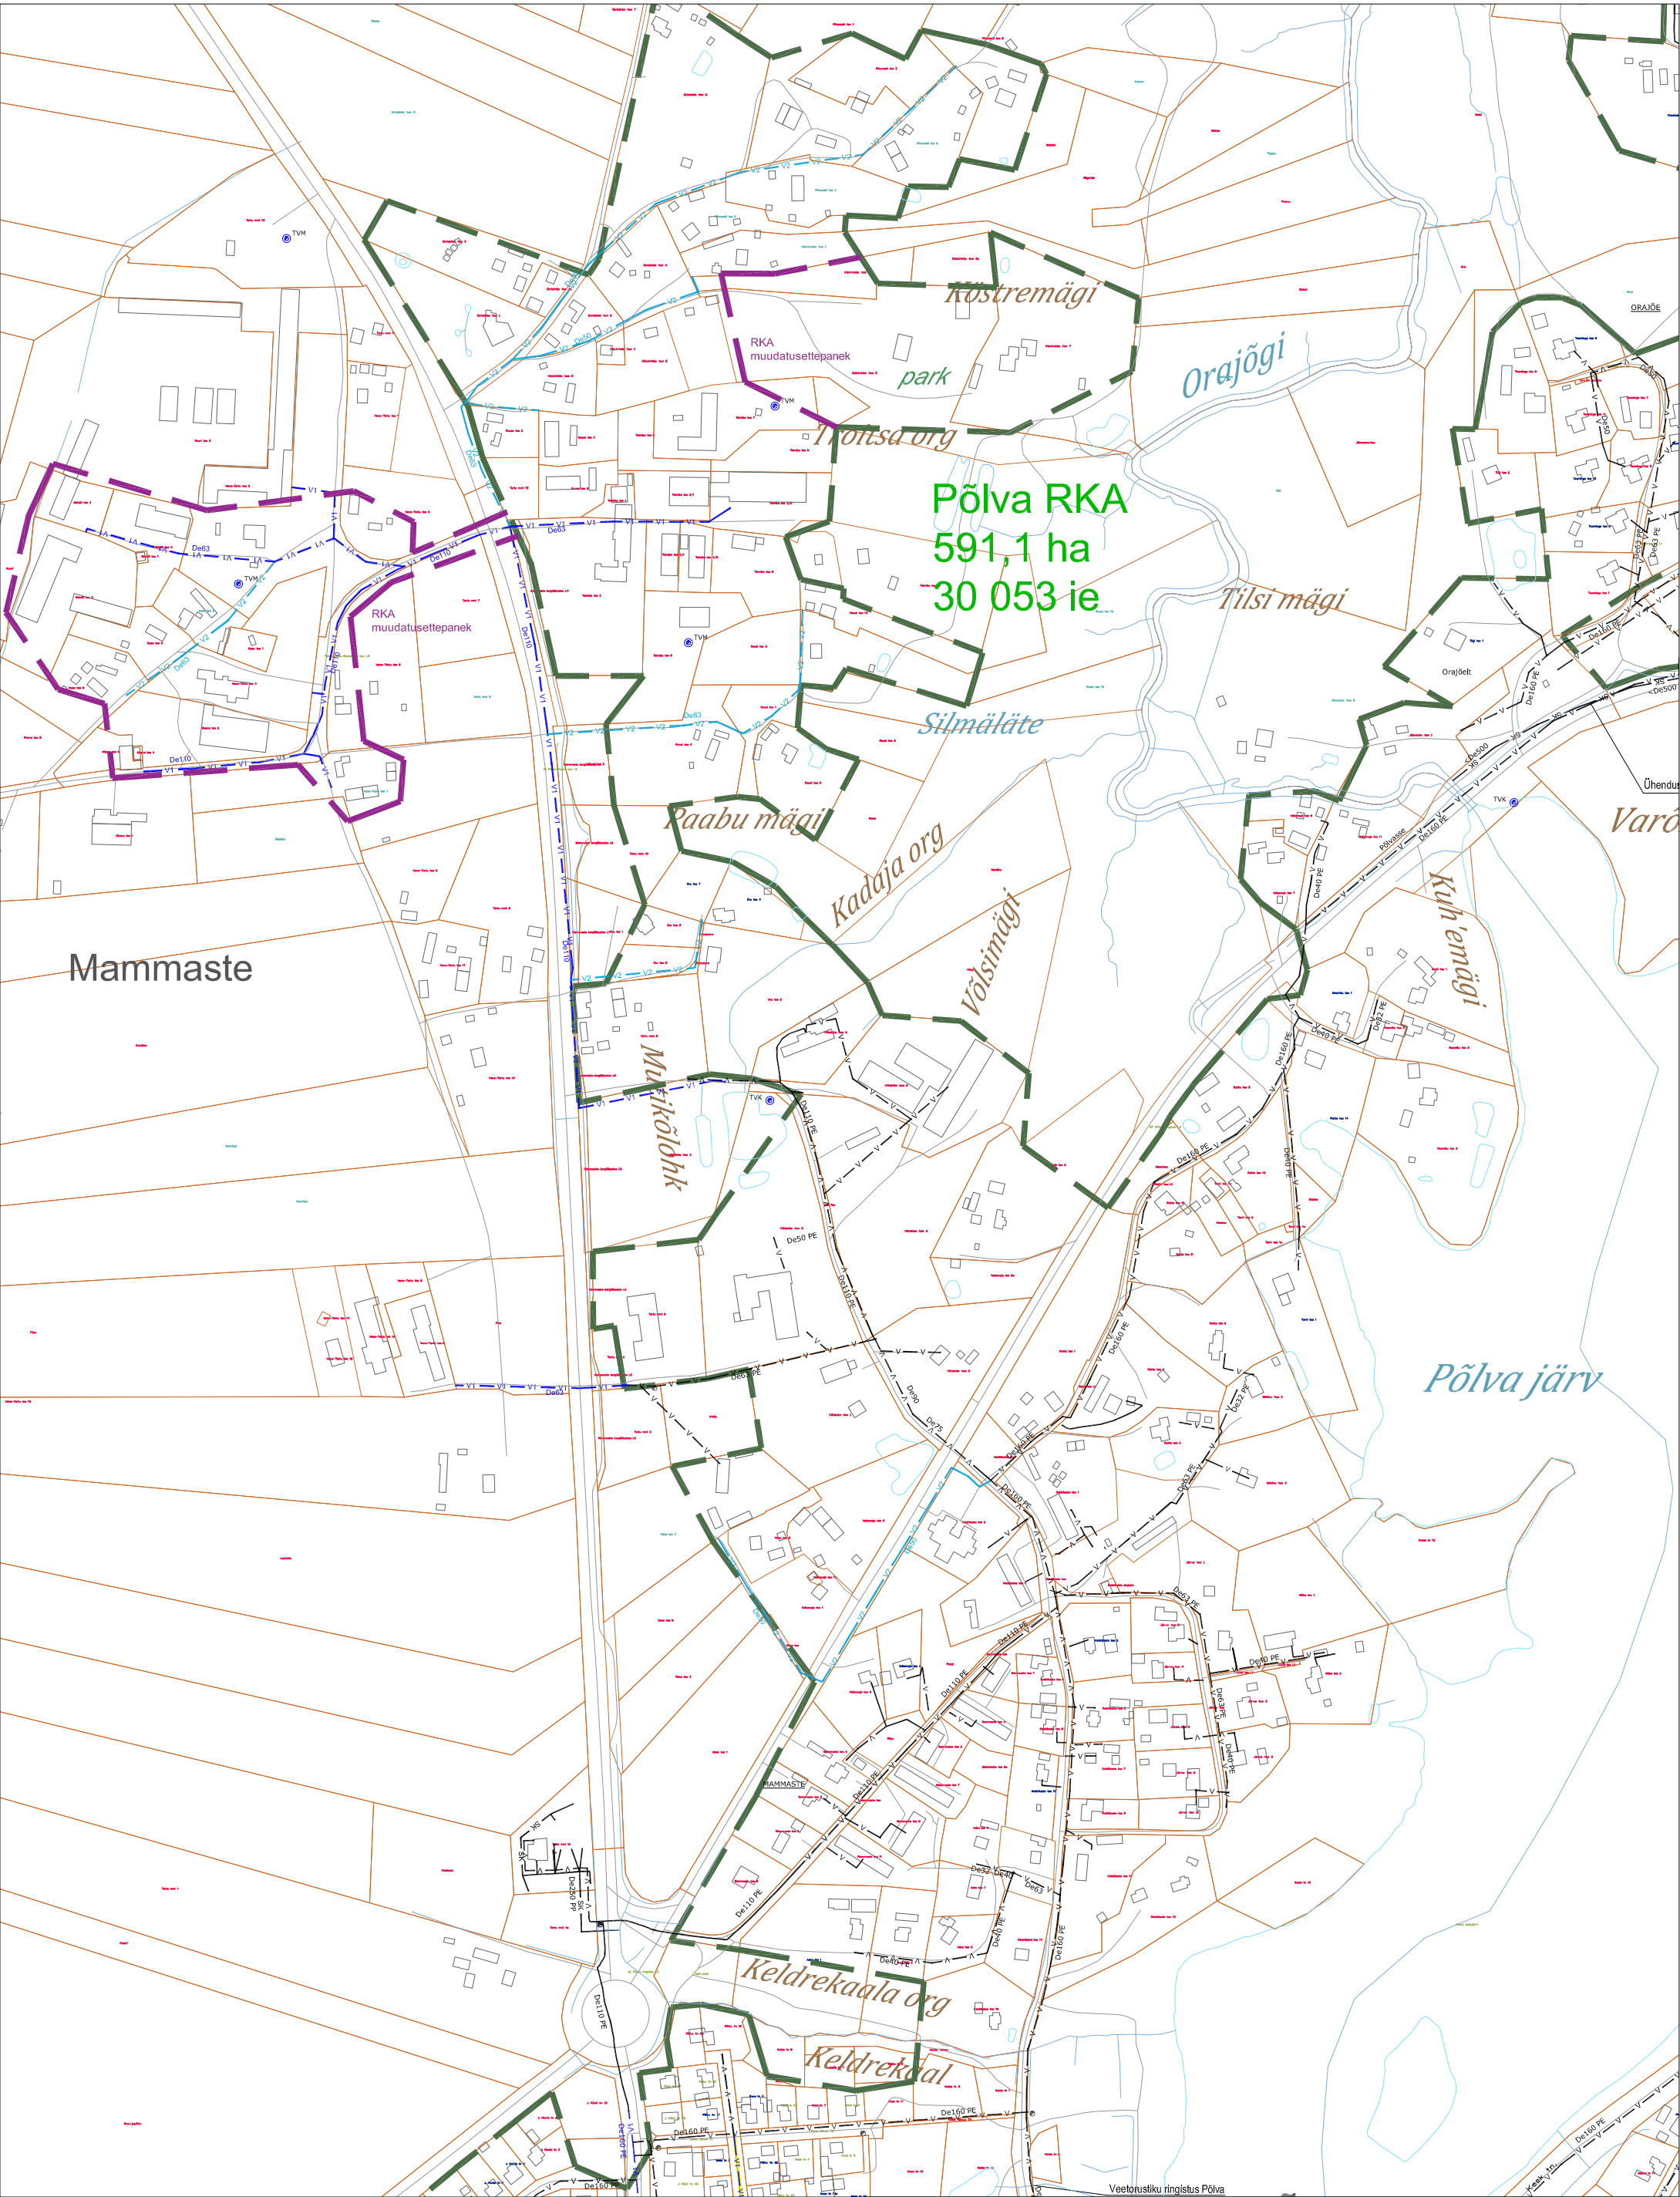

Põlva RKA
591,1 ha
30 053 ie

Leppemärgid


- v — Olemasolev veetoru
- v2 — Rajatav veetoru
- v1 — Rekonstrueeritav veetoru
- Katastri piir
- Reoveekogumisala piir

- TVM Tuletõrje veevõtumahuti
- Olemasolev hüdrant
- Lühiajaline investeeringuprogramm
- Reoveekogumisala piiri muudatusettepanek

KESKKONNALAHENDUSED
Keskonnalahendused OÜ
www.keskkonnalahendused.ee
info@keskkonnalahendused.ee
TEL: 5109135
Laki tn 14a, Tallinn 10621
Projekti juht: Indrek Tamberg
Koostaja: Epp Uus

Tellijä: AS Põlva Vesi
Töö nimetus: Põlva valla ühisveevärgi ja -kanalisatsiooni arendamise kava aastateks 2019-2030
Objekt: Põlva maakond, Põlva vald, Mammaste küla
Leht: Mammaste küla veevarustuse asendiplaan

Töö nr: 29-18
Stadium:
Kuupäev: 21.12.2018
Mõõtkava: 1:5000
Joonise nr: 1-2-V

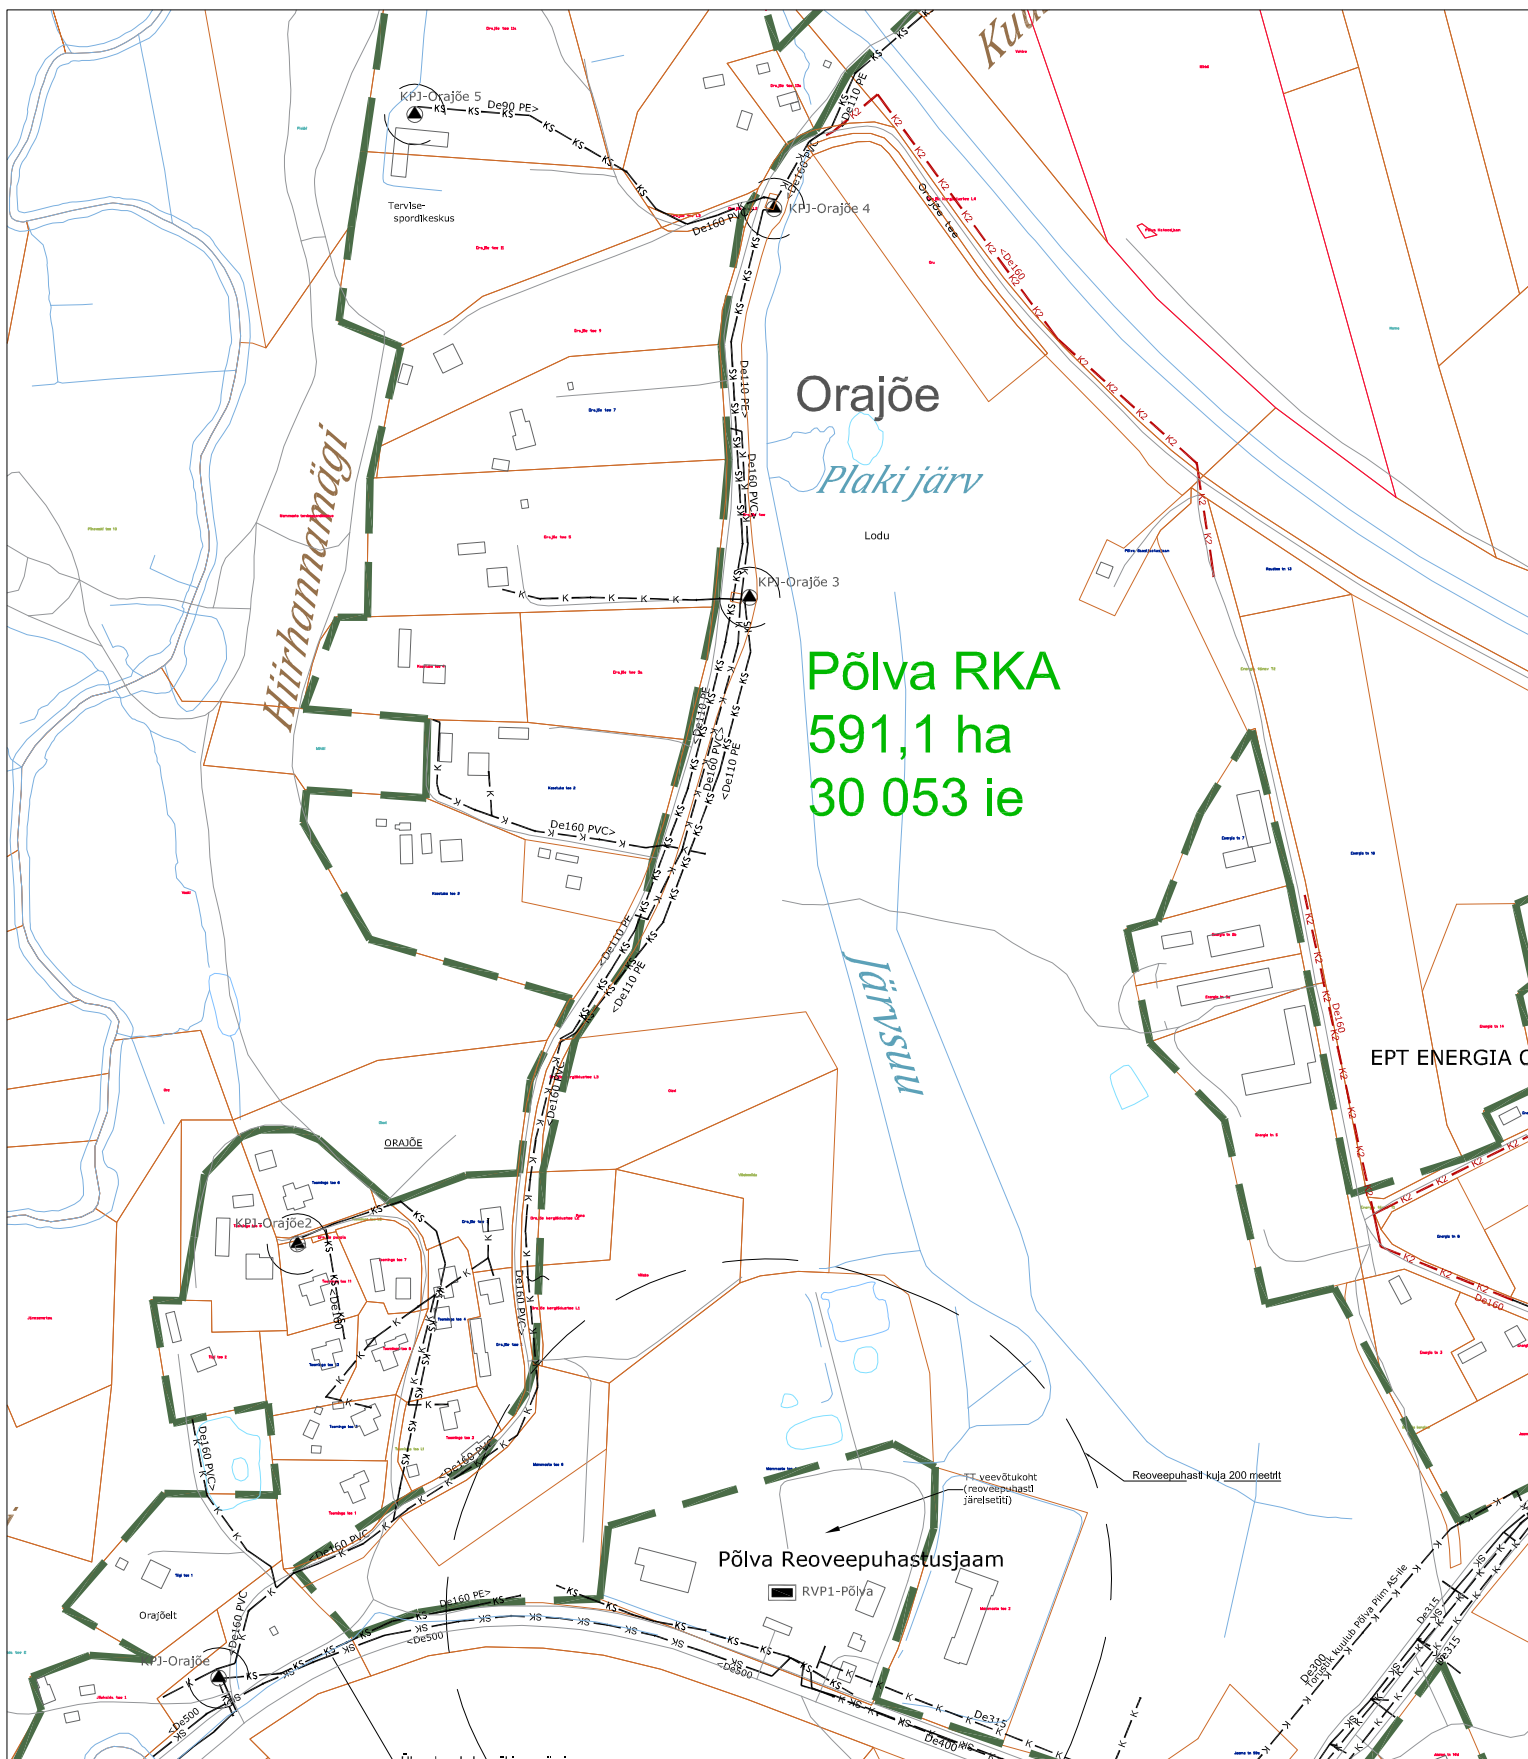


Leppemärgid

- K — Olemasolev isevooline kanalisatsioonitoru
- KS — Olemasolev survekanalisatsioon
- K2 — Rajatav isevooline kanalisatsioonitoru
- — Reoveekogumisala piir

- — Sanitaarkaitseala/kuja
- — Katastri piir
- ▲ KPJ Olemasolev reoveepumpla

- Olemasolev reoveepuhasti
- RVP

KESKKONNALAHENDUSED Keskkonnalahendused OÜ www.keskkonnalahendused.ee info@keskkonnalahendused.ee TEL: 5109135 Laki tn 14a, Tallinn 10621 Projektijuht: Indrek Tamberg Koostaja: Epp Uus		Tellija: AS Põlva Vesi Töö nimetus: Põlva valla ühisveevärgi ja -kanalisatsiooni arendamise kava aastateks 2019-2030 Objekt: Põlva maakond, Põlva vald, Orajõe küla Leht: Orajõe küla kanalisatsiooni asendiplaan	Töö nr: 29-18
			Stadium:
			Kuupäev: 21.12.2018
			Möötkava: 1:5000 Joonise nr: 1-5-K

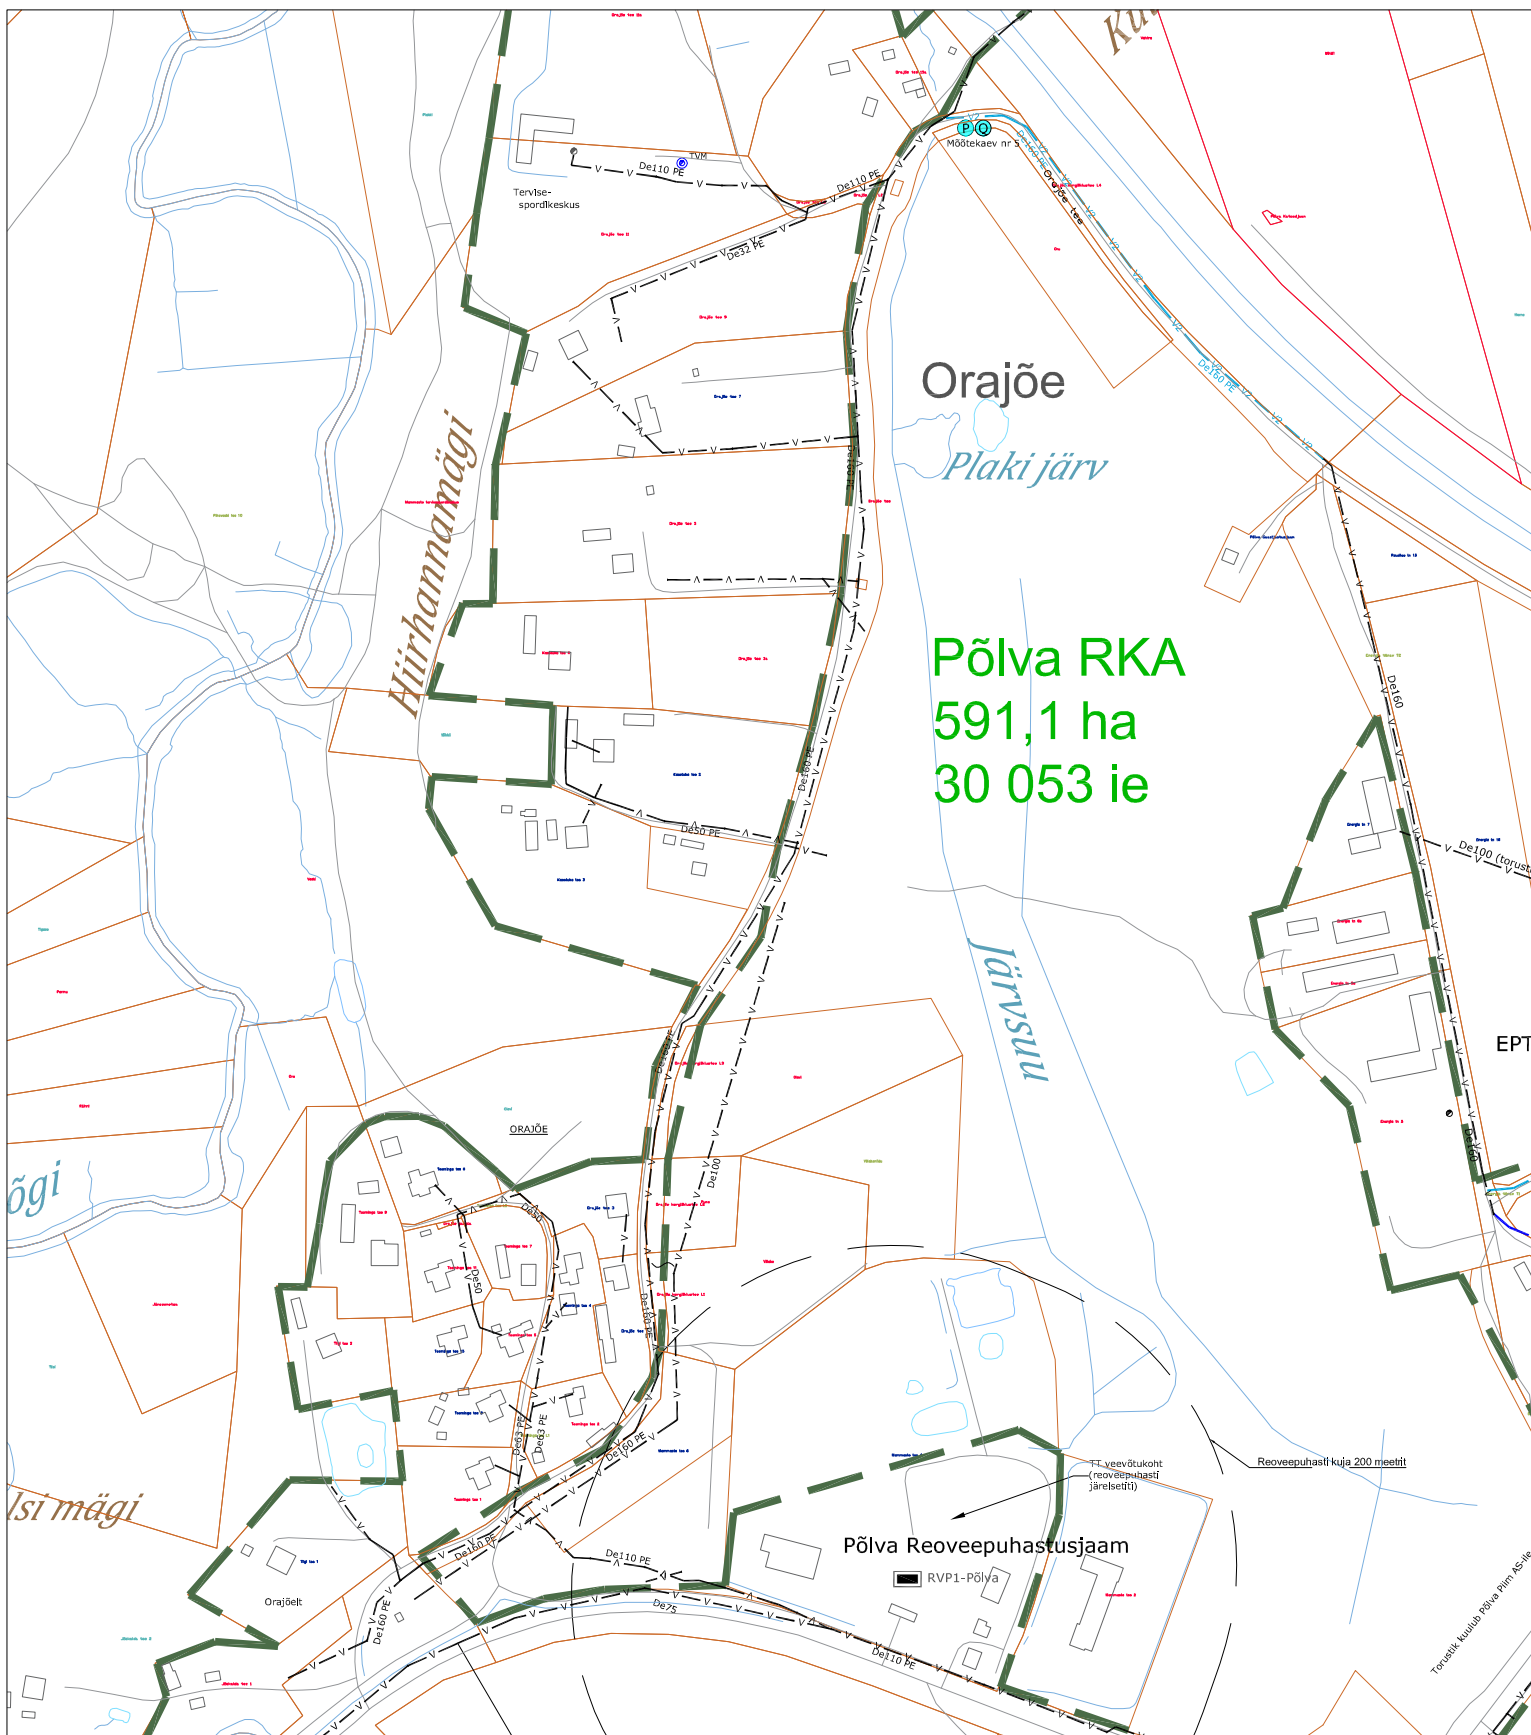

Leppemärgid

- v — Olemasolev veetoru
- v2 — Rajatav veetoru
- - - Sanitaarkaitseala/kuja
- Katastri piir

Reoveekogumisala piir



Rajatav rõhu ja vooluhulga mõõtekaev



Olemasolev reoveepuhasti

RVP



Tuletõrje veevõtumahuti



Olemasolev hüdrant



Keskonnalahendused OÜ
www.keskonnalahendused.ee
info@keskonnalahendused.ee
TEL: 5109135
Laki tn 14a, Tallinn 10621

Projektijuht: Indrek Tamberg

Koostaja: Epp Uus

Tellija: AS Põlva Vesi

Töö nimetus: Põlva valla ühisveevärgi ja -kanalisatsiooni arendamise kava aastateks 2019-2030

Objekt: Põlva maakond, Põlva vald, Orajõe küla

Leht: Orajõe küla veevarustuse asendiplaan


Töö nr: 29-18

Stadium:

Kuupäev:
21.12.2018

Möötkava:
1:5000

Joonise nr: 1-5-V

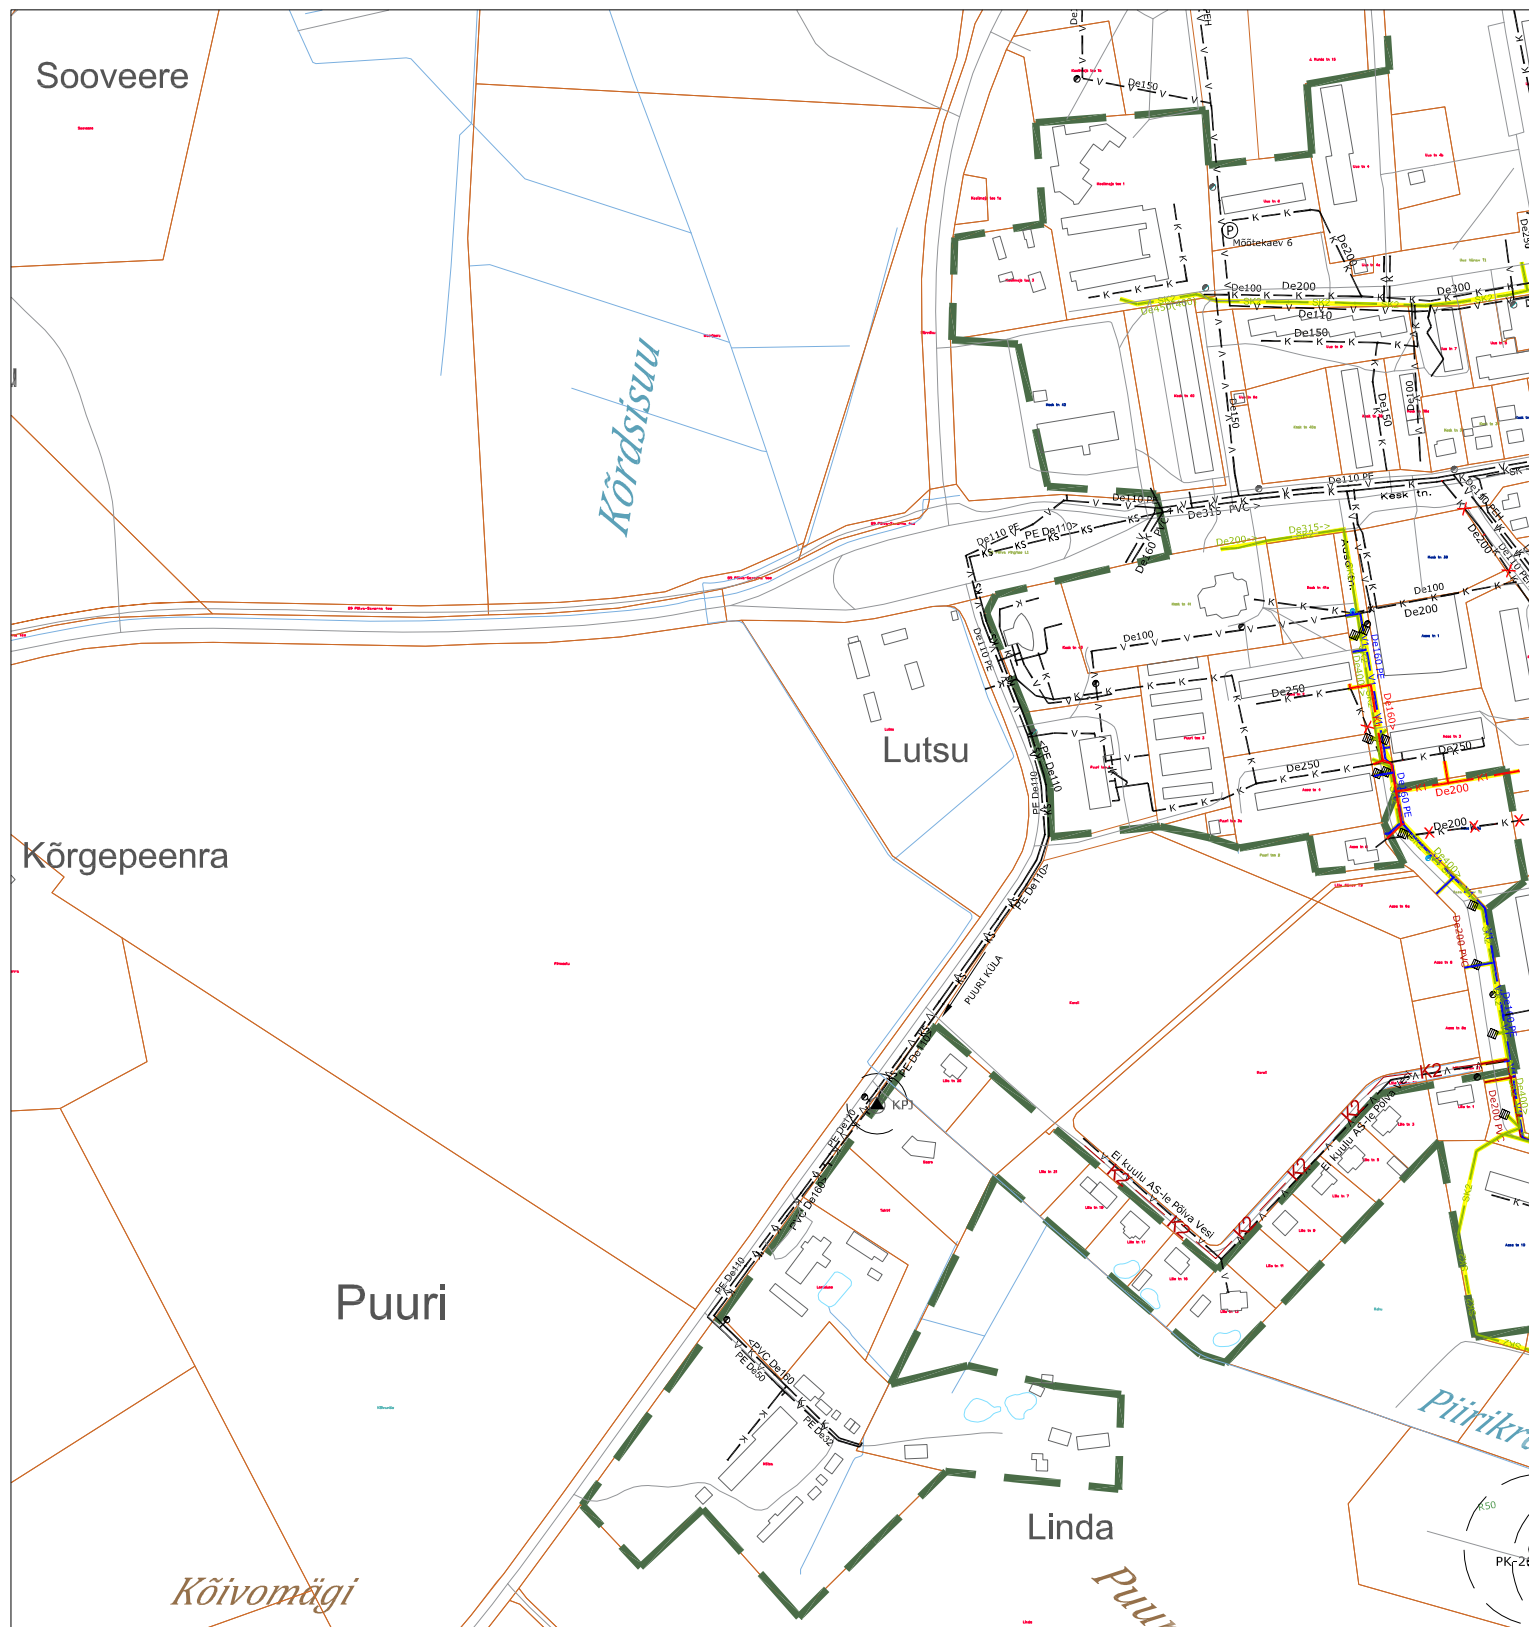

Leppemärgid

- V — Olemasolev veetoru
- K — Olemasolev isevoolne kanalisatsioonitoru
- KS — Olemasolev survekanalisatsioon
- - - - Sanitaarkaitseala/kuja
- Katastri piir
- Reoveekogumisala piir
- Lühiajaline investeeringuprogramm



Olemasolev reoveepumpla



Olemasolev hüdrant



Rajatav puurkaev



Rekonstrueeritav veetoru



Rekonstrueeritav isevoolne kanalisatsioonitoru



Rajatav sademeveekanalisatsioon



KESKKONNALAHENDUSED

Keskkonnavalendused OÜ
www.keskkonnavalendused.ee
info@keskkonnavalendused.ee
TEL: 5109135
Laki tn 14a, Tallinn 10621

Projektijuht: Indrek Tamberg

Koostaja: Epp Uus

Tellija: AS Põlva Vesi

Töö nimetus: Põlva valla ühisveevärgi ja -kanalisatsiooni arendamise kava aastateks 2019-2030

Objekt: Põlva maakond, Põlva vald, Puuri küla

Leht: Puuri küla veevarustuse ja kanalisatsiooni asendiplaan


Töö nr: 29-18

Stadium:


Kuupäev:
21.12.2018

Mõõtkava:
1:5000

Joonise nr: 1-6

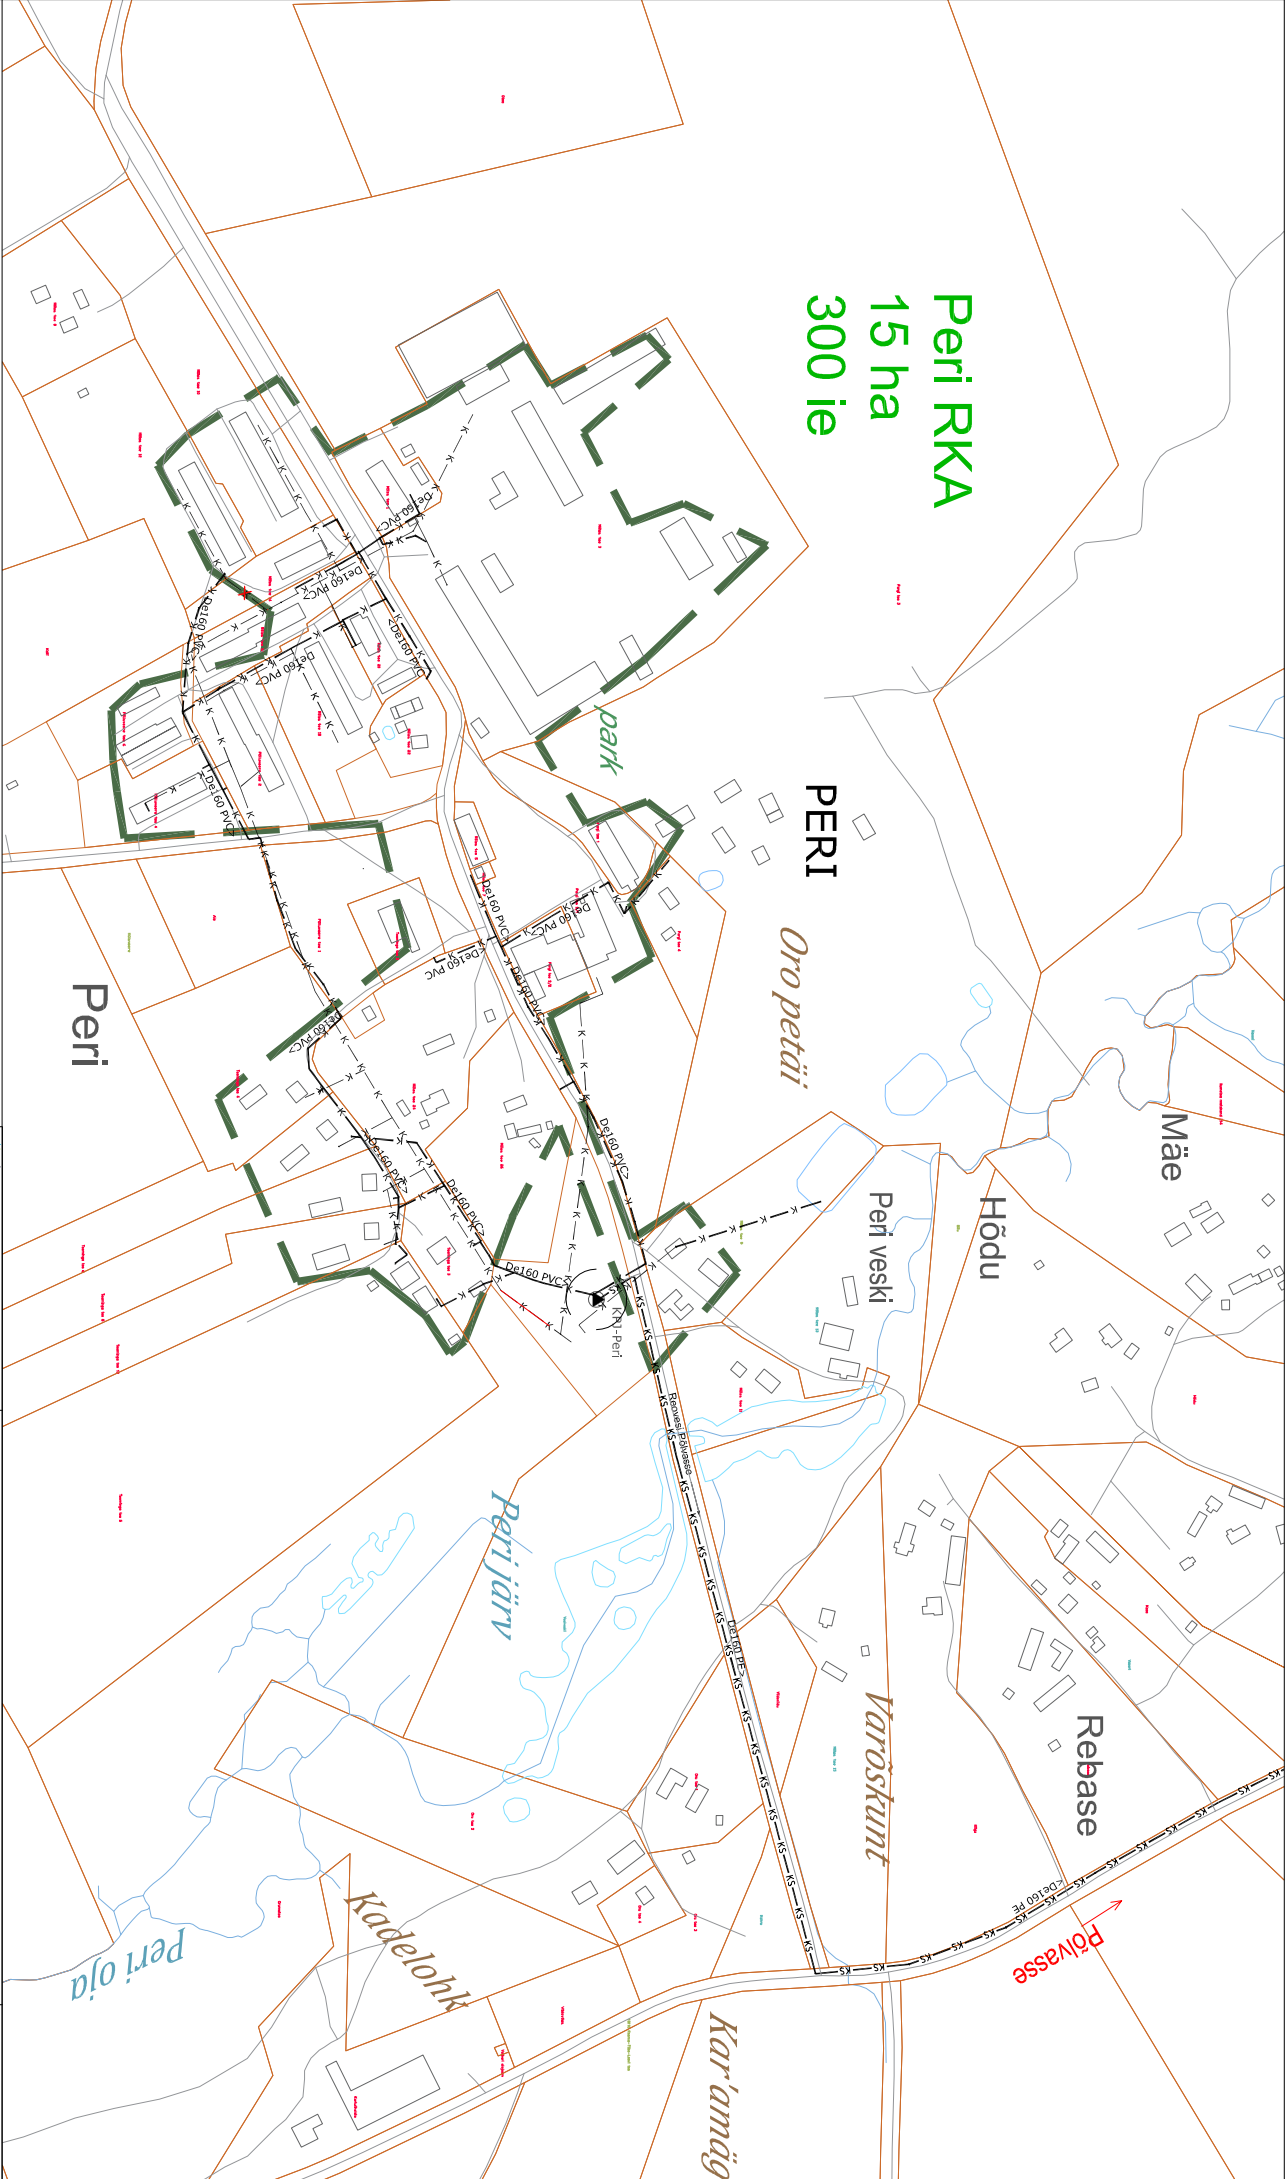

Leppemärgid			
— K —	Olemasolev isevooline kanalisatsioonitoru		Olemasolev reoveepumpila
— KS —	Olemasolev survekanalisatsioon		
- - - -	Sanitaarkaitseala/kuja		
—	Katastri piir		
— — — —	Reoveekogumisaala piir		
 KESKKONNALAHENDUSED		Tellijä: AS Põlva Vesi	
Keskonnalaheandused OÜ www.keskonnalaheandused.ee info@keskonnalaheandused.ee TEL: 51 09135 Läti tn 14a, Tallinn 10621		Töö nr: 29-18	
Projekti juht: Indrek Tamberg		Töö nimetus: Põlva valla ühisveevärgi ja -kanalisatsiooni arendamise kava aastateks 2019-2030	
Koostaja: Epp Uus		Objekt: Põlva maakond, Põlva vald, Peri küla	
		Leht: Peri küla kanalisatsiooni asendiplaan	
		Kujundaj: 21.12.2018	
		Mõõtkava: 1:5000	
		Joonise nr: 1-7-K	

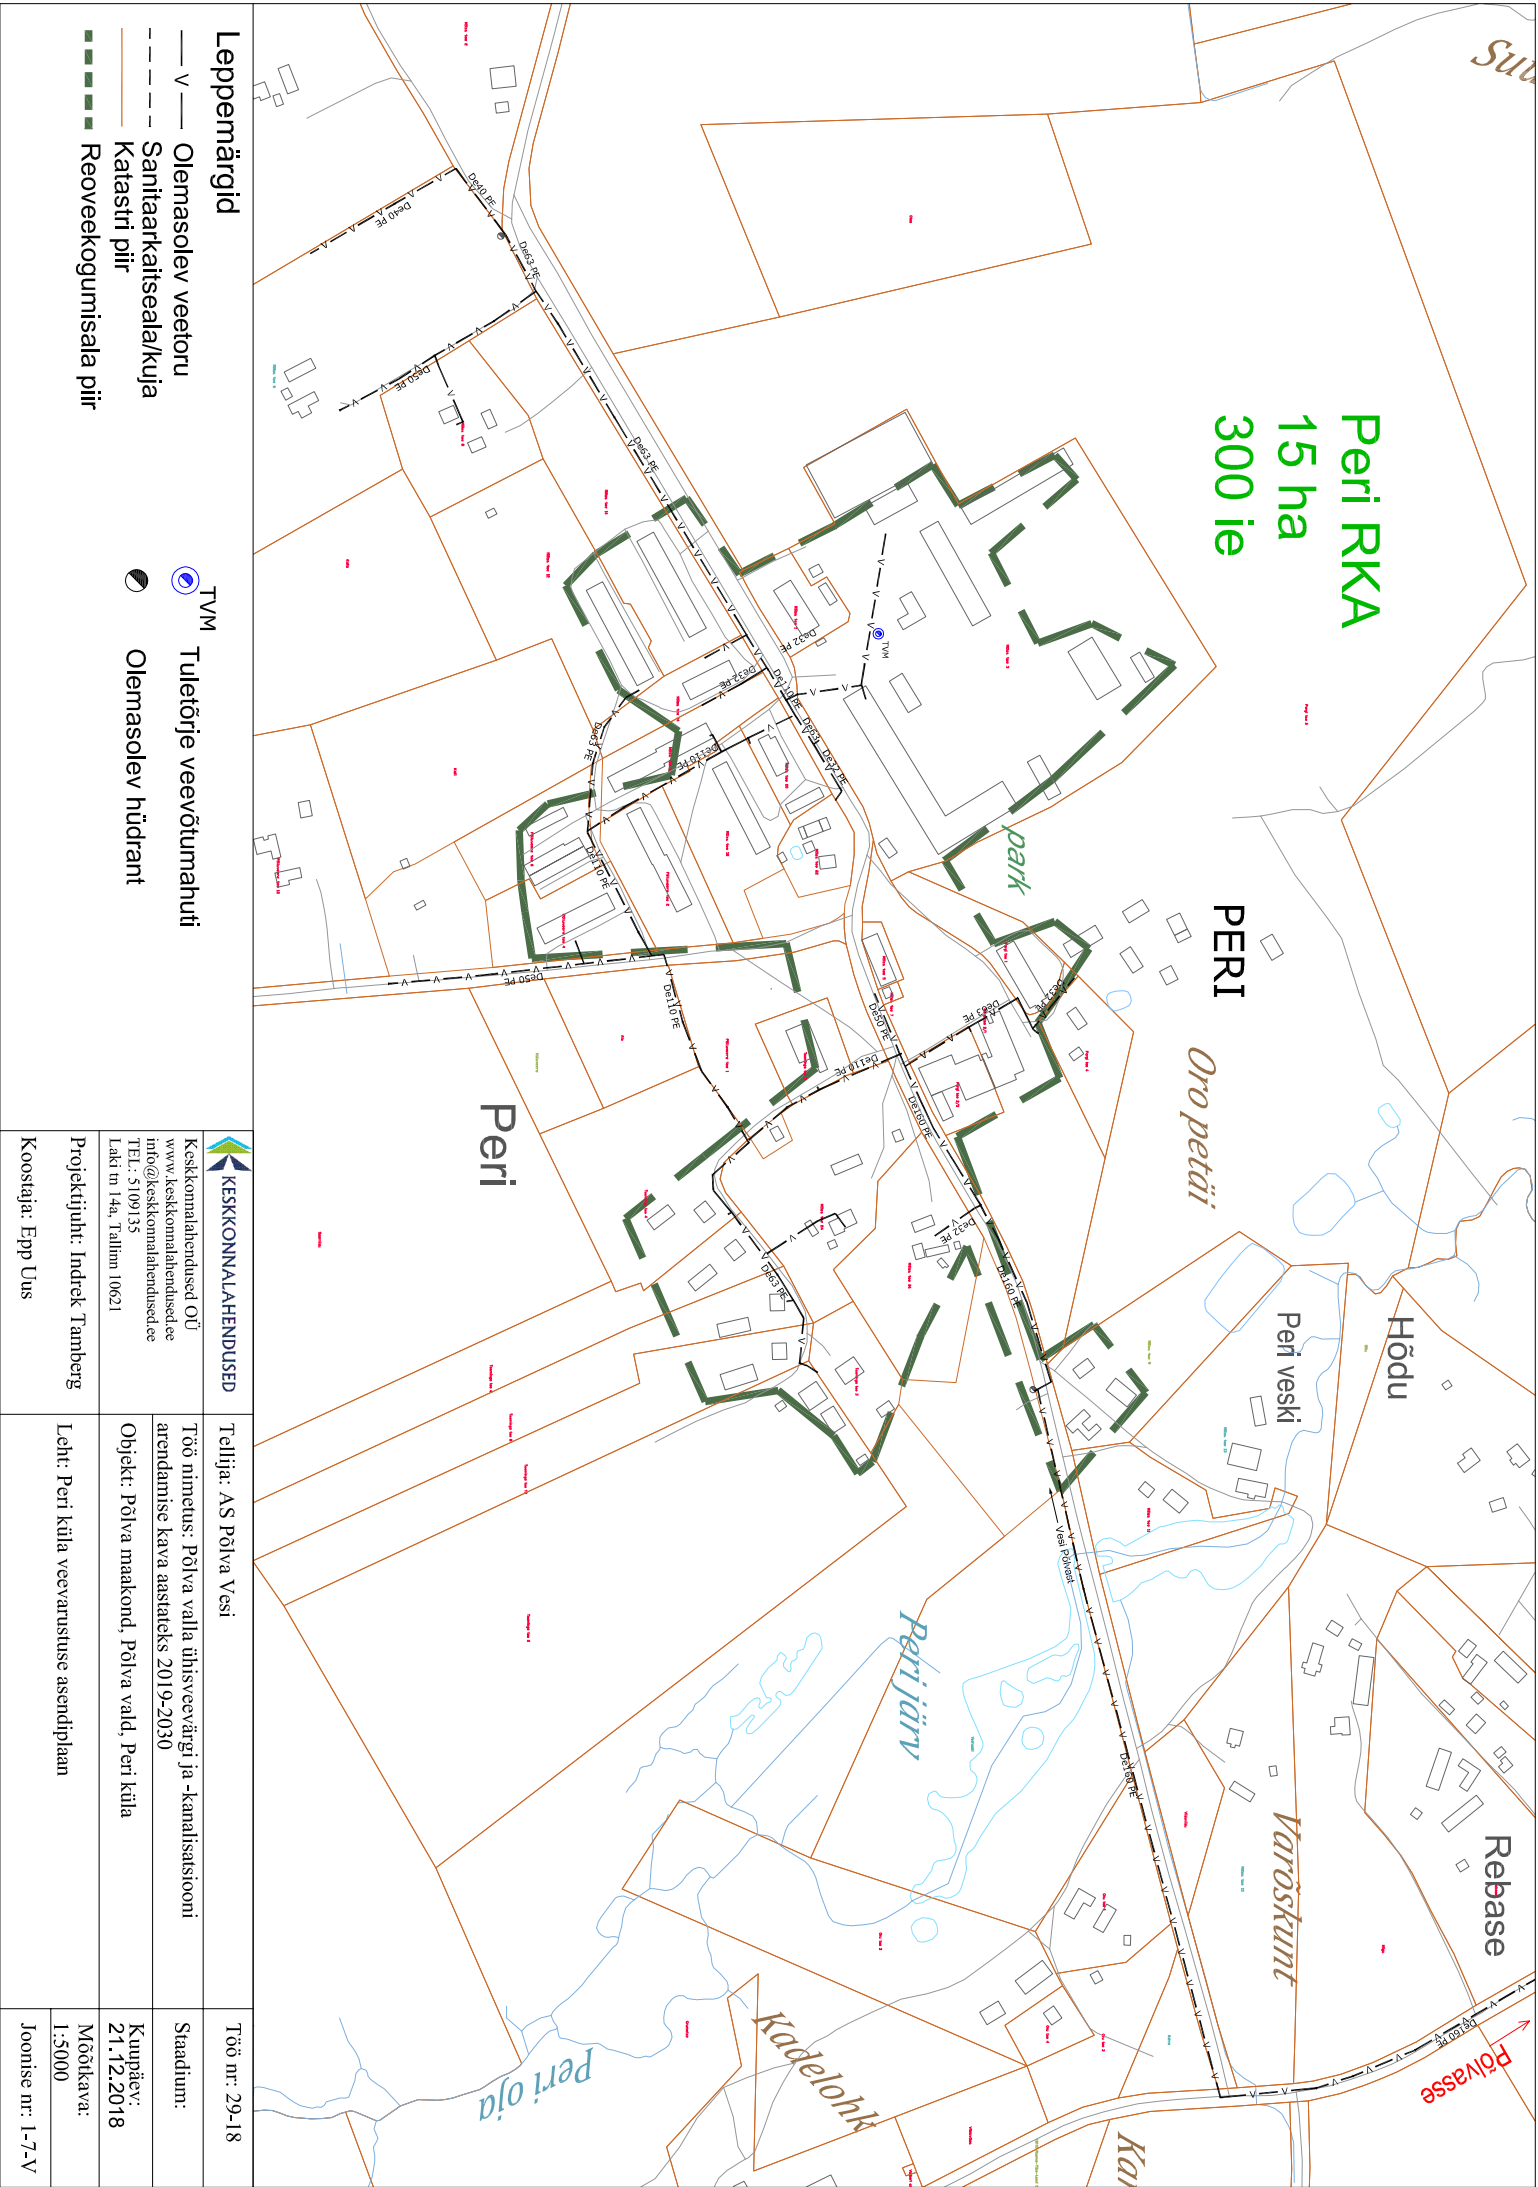

Leppemärgid

- V — Olemasolev veetoru
- - - Sanitaarkaitseala/kujia
- Katsitri pilt
- Reoveekogumisaala piir

T_M Tuletoirje veevõtumahuti

● Olemasolev hüdrant

KESKKONNALAHEHENDUSED



Keskkonnalahehendid OÜ
www.keskkonnalahehendid.ee
info@keskkonnalahehendid.ee

TEL: 51 091 35
Laski tn 14a, Tallinn 10621

Projekti juht: Indrek Tamberg

Koostaja: Epp Uus

Tellija: AS Põlva Vesi

Töö nimetus: Põlva valla ühisveevärgi ja -kanalisatsiooni arendamise kava aastateks 2019-2030

Objekt: Põlva maakond, Põlva vald, Peri küla

Leht: Peri küla veevarustuse asendiplaan


Töö nr: 29-18


Staadium:

Kujundus: 21.12.2018

Mõõtkava: 1:5000

Joonise nr: 1-7-V

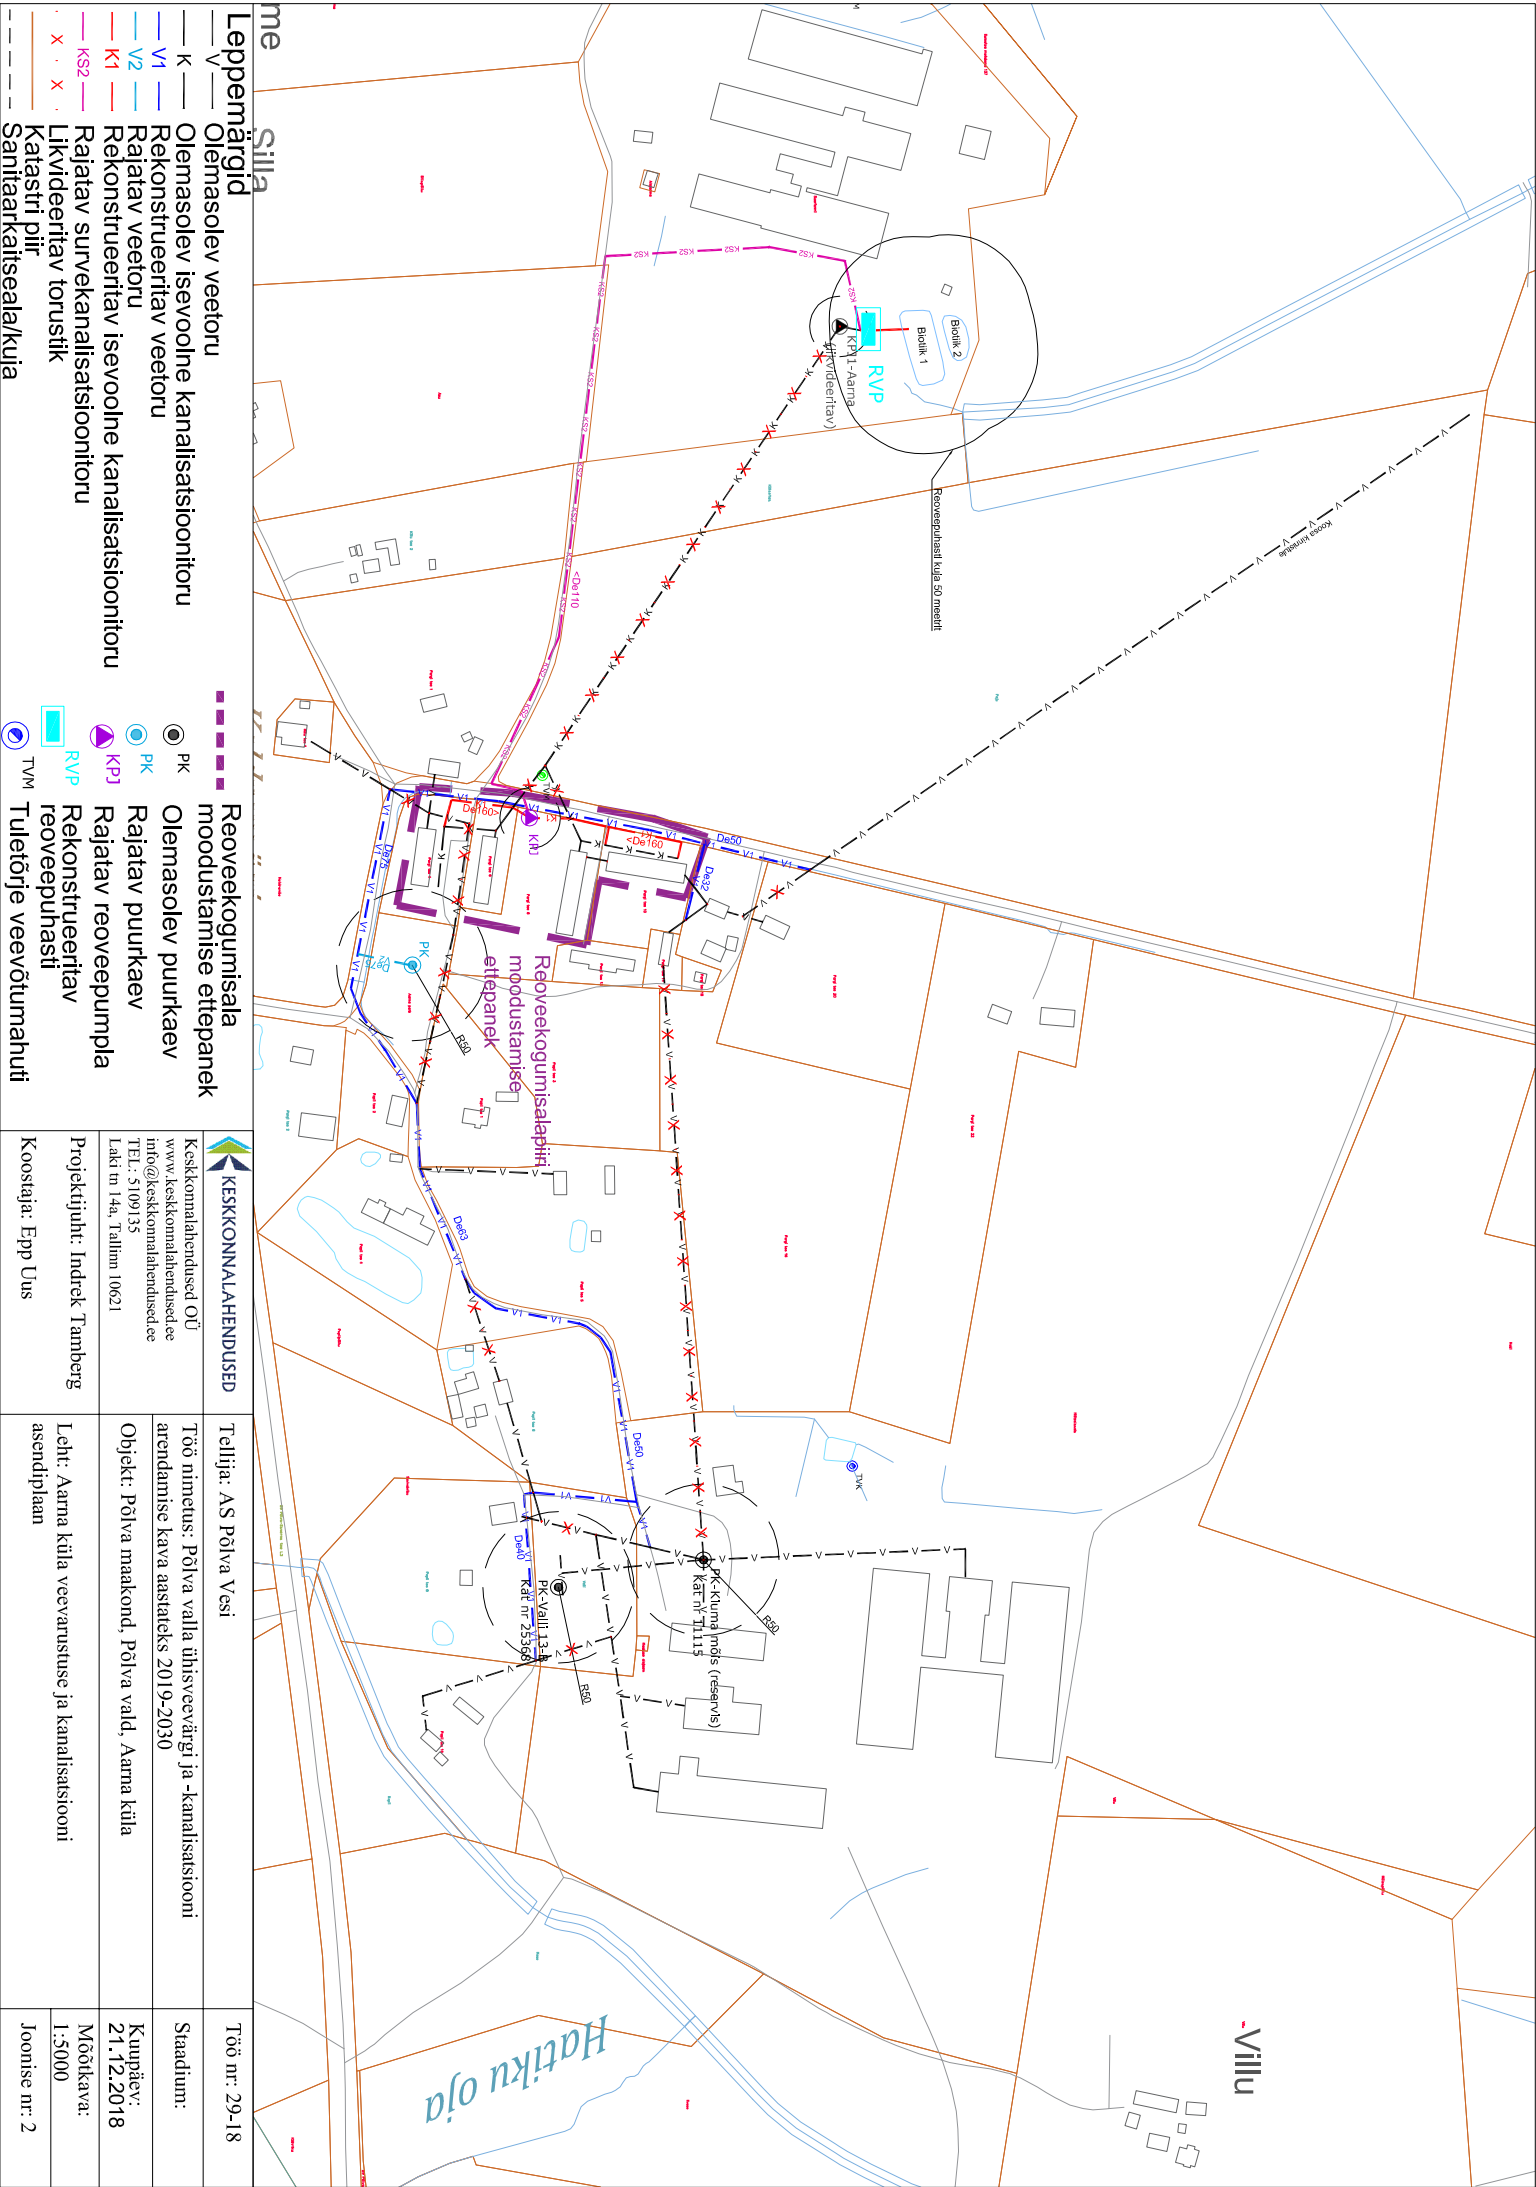

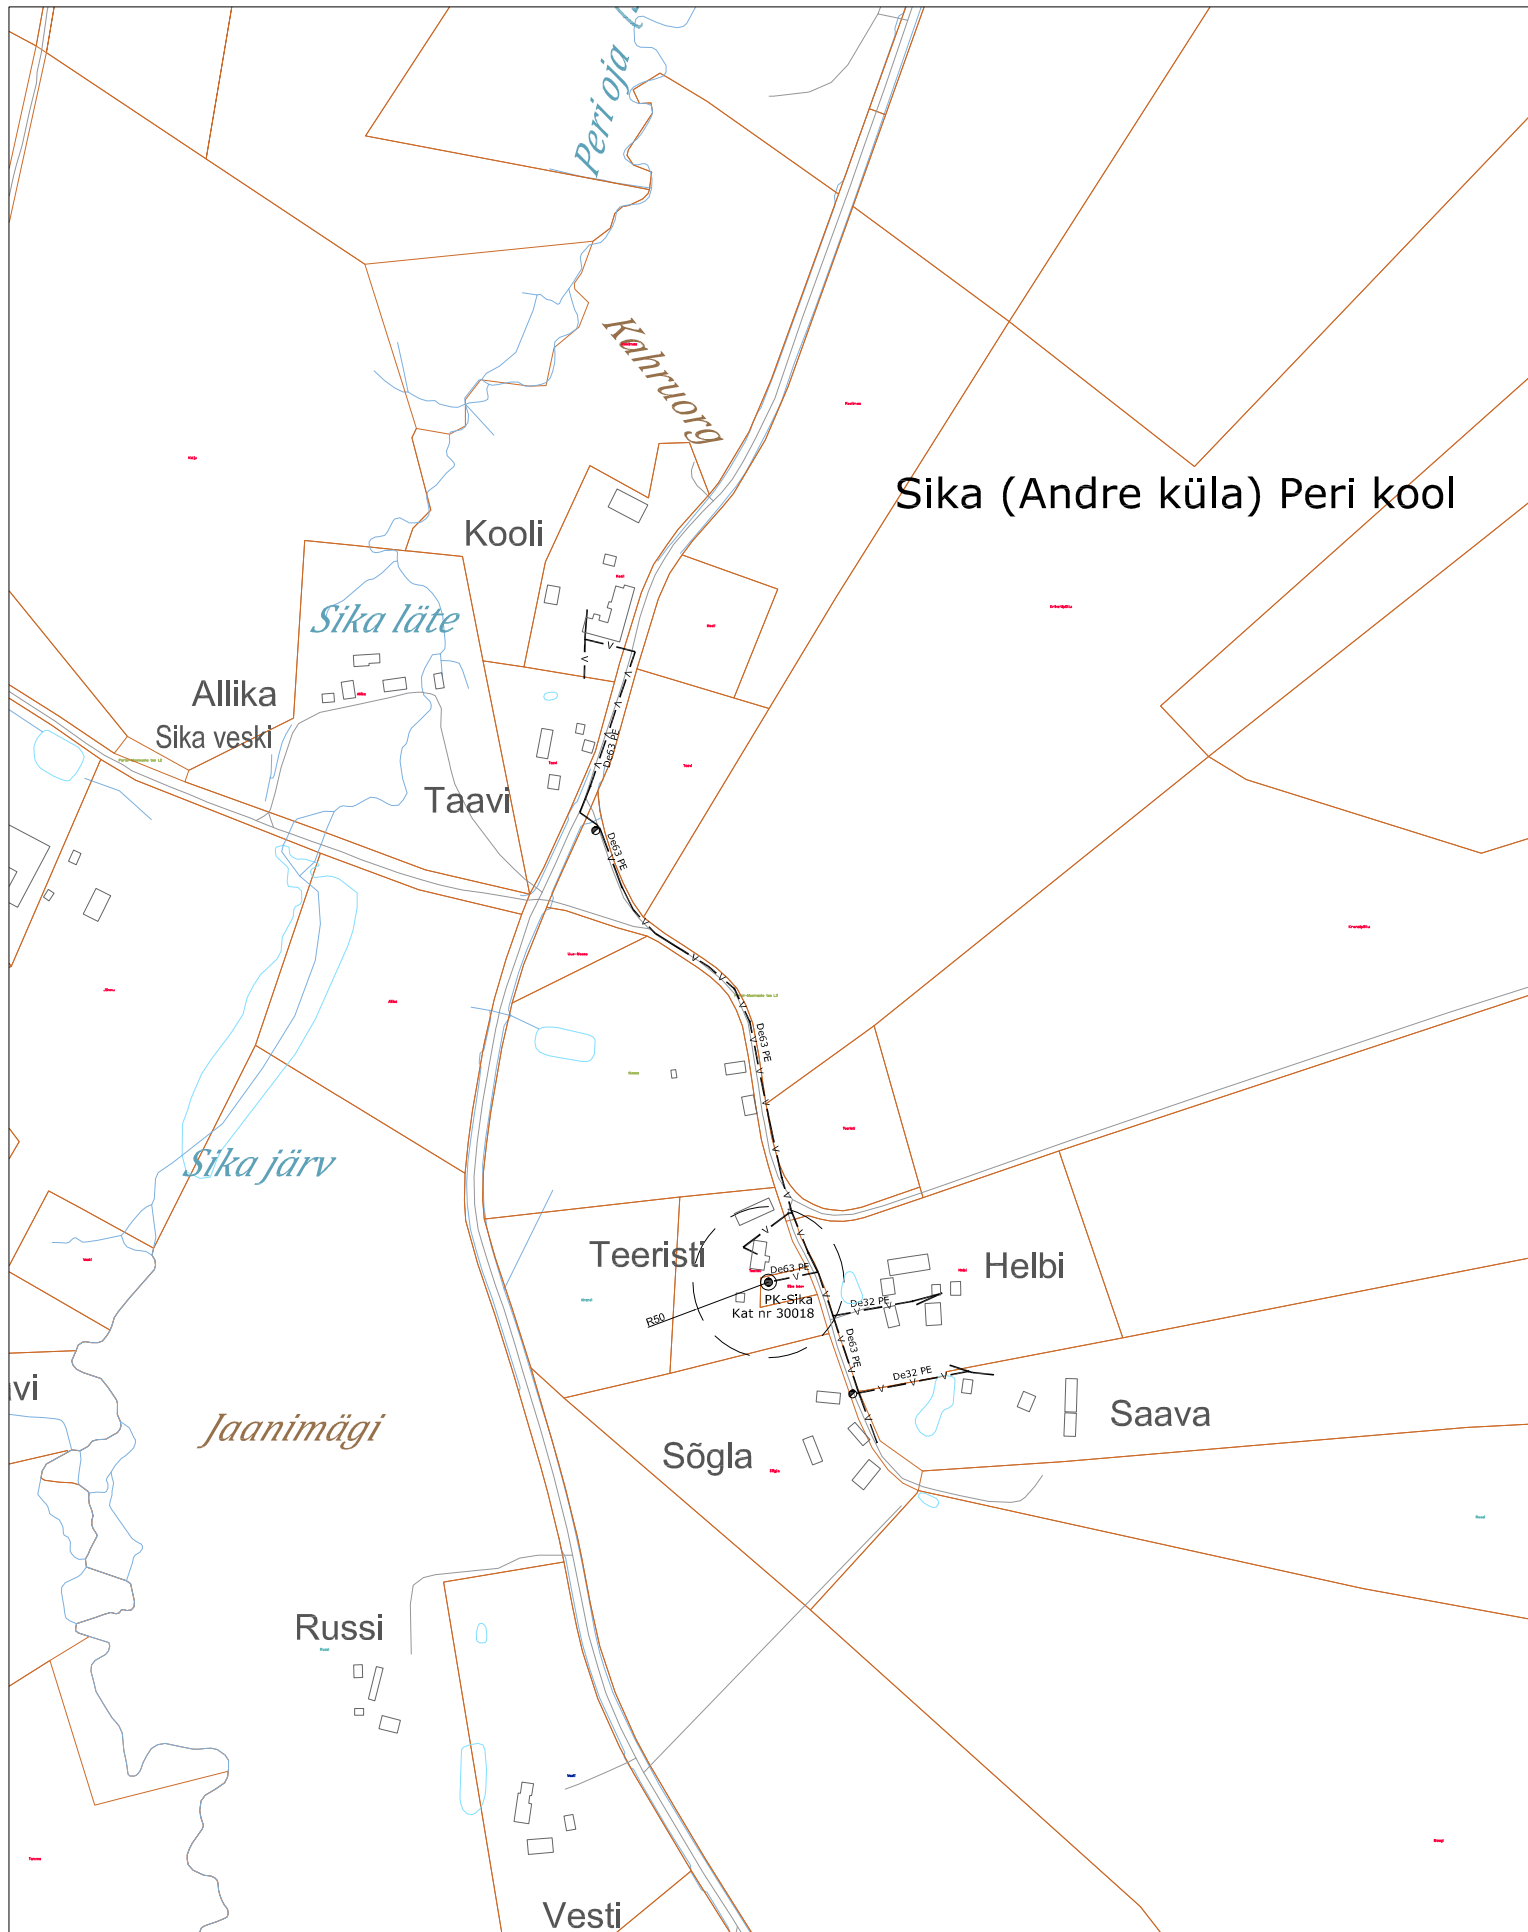

Leppemärgid

- v — Olemasolev veetoru
- - - - Sanitaarkaitseala/kuja
- Katastri piir
- PK Olemasolev puurkaev



KESKKONNALAHENDUSED
 Keskkonnalahendused OÜ
www.keskkonnalahendused.ee
info@keskkonnalahendused.ee
 TEL: 5109135
 Laki tn 14a, Tallinn 10621

Projekti juht: Indrek Tamberg

Koostaja: Epp Uus

Tellija: AS Põlva Vesi

Töö nimetus: Põlva valla ühisveevärgi ja -kanalisatsiooni arendamise kava aastateks 2019-2030

Objekt: Põlva maakond, Põlva vald, Andre (Sika) küla

Leht: Andre (Sika) küla veevarustuse asendiplaan


Töö nr: 29-18

Stadium:

Kuupäev:
21.12.2018


Möötkava:
1:5000

Joonise nr: 3

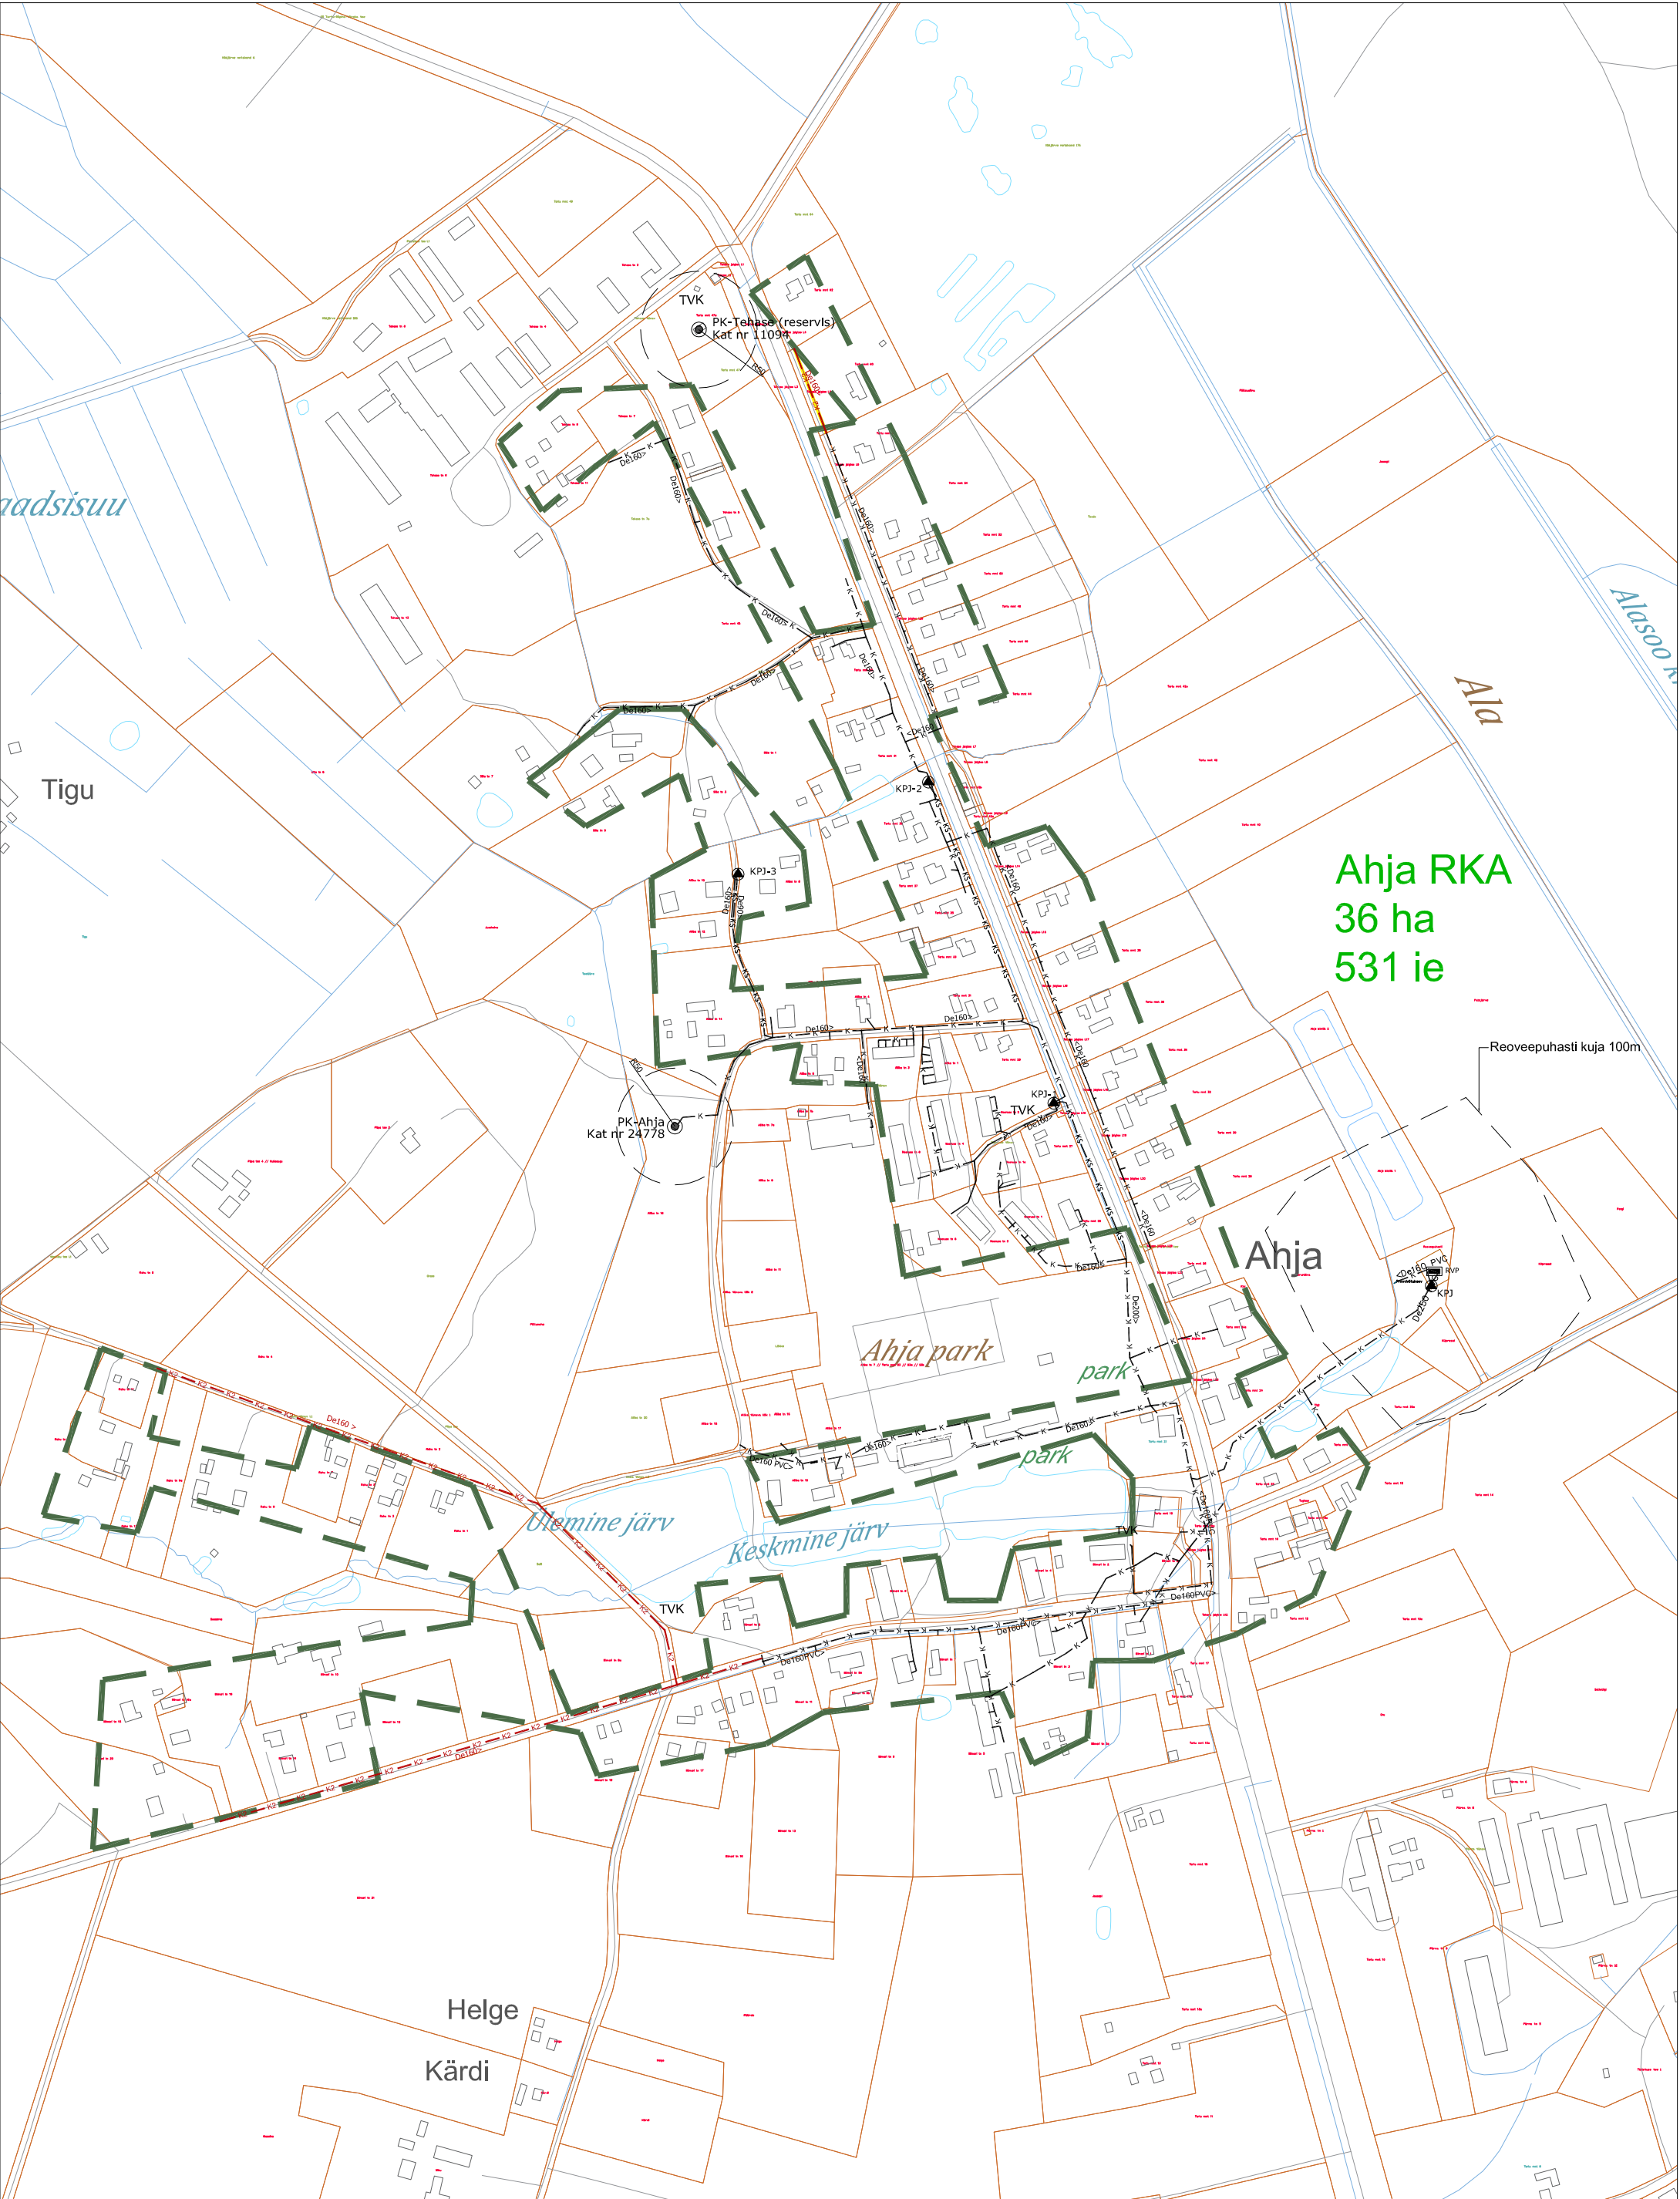


Ahja RKA
36 ha
531 ie

Leppemärgid — K — Olemasolev isevooline kanalisatsioonitoru — KS — Olemasolev survekanalisatsioonitoru — K2 — Rajatav isevooline kanalisatsioonitoru — D — Olemasolev дренааж - - - - Sanitaarkaitseala/kuja — Katastri piir — Reoveekogumisala piir		● PK Olemasolev puurkaev ■ Olemasolev reoveepuhasti RVP ▲ KPJ Olemasolev reoveepumpla — Lühiajaline investeringuteprogramm		 KESKKONNALAHENDUSED Keskonnalahendused OÜ www.keskonnalahendused.ee info@keskonnalahendused.ee TEL: 5109135 Laki tn 14a, Tallinn 10621 Projektijuht: Indrek Tamberg Koostaja: Epp Uus	Tellija: AS Põlva Vesi Töö nimetus: Põlva valla ühisveevärgi ja -kanalisatsiooni arendamise kava aastateks 2019-2030 Objekt: Põlva maakond, Põlva vald, Ahja alevik Leht: Ahja aleviku kanalisatsiooni asendiplaan	Töö nr: 29-18 Stadium: Kuupäev: 21.12.2018 Mõõtkava: 1:5000 Joonise nr: 4-K
--	--	--	--	--	---	---

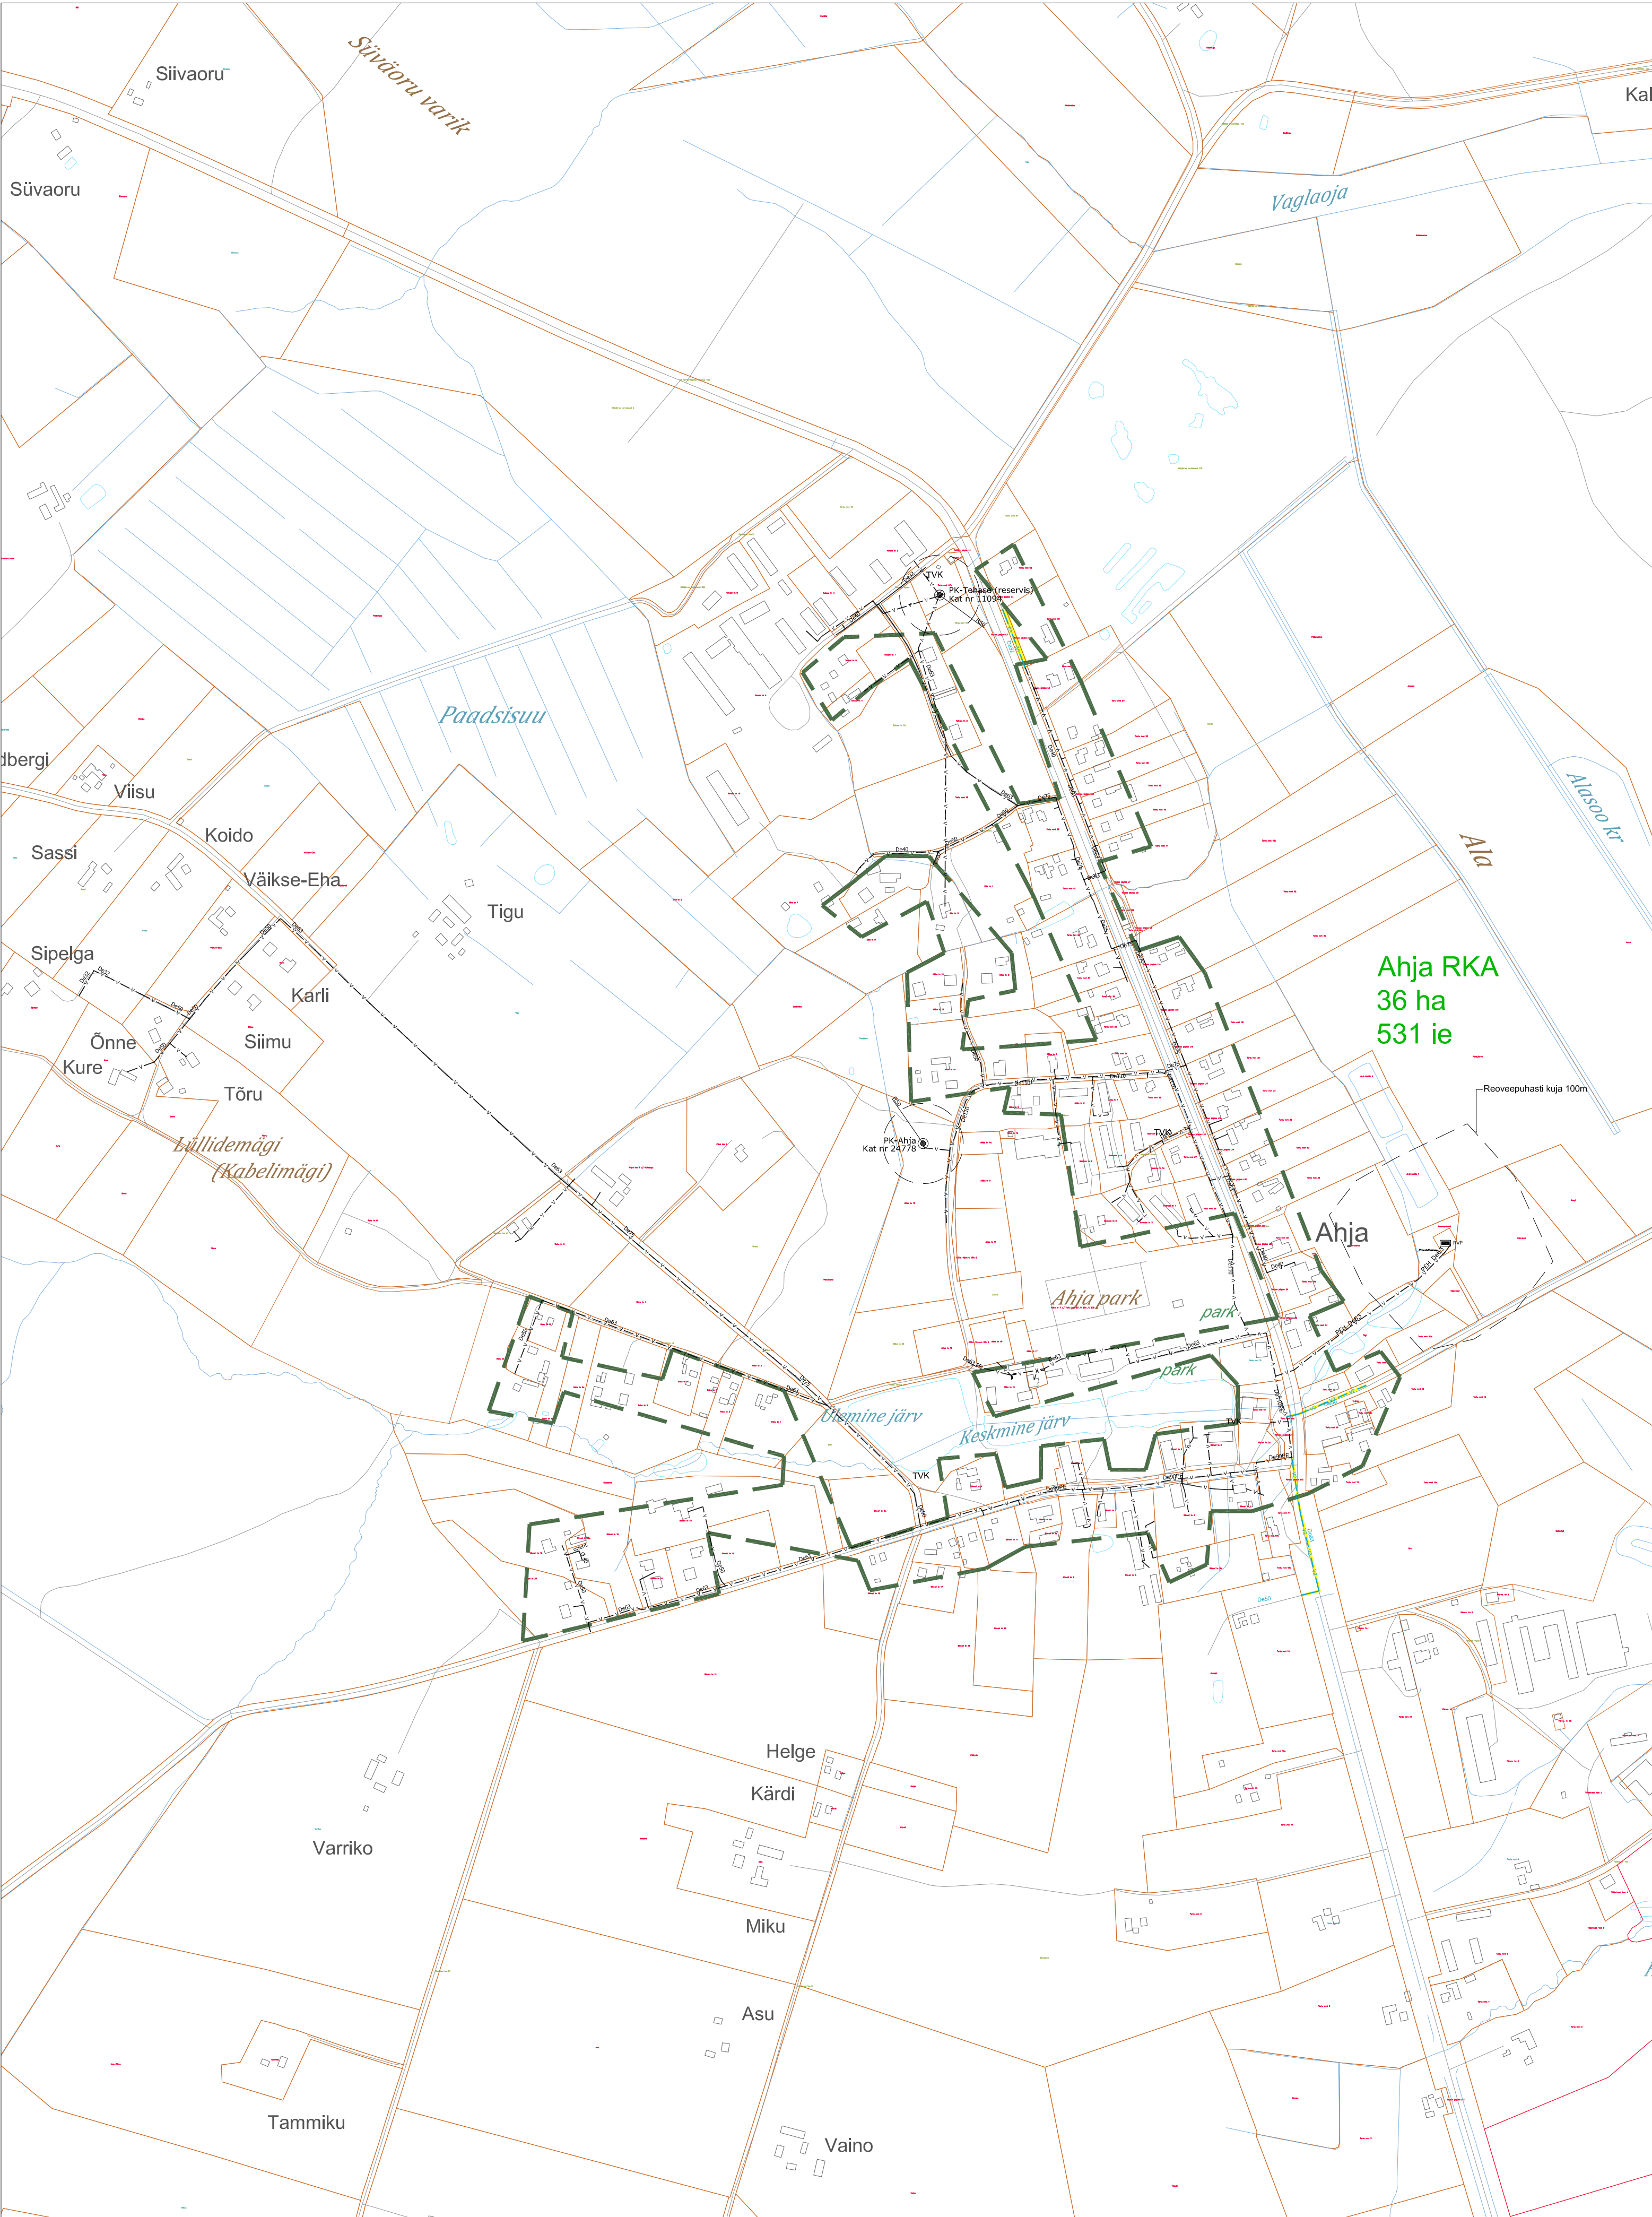


Ahja RKA
36 ha
531 ie

Leppemärgid			KESKKONNALAHENDUSED		Tellija: AS Põlva Vesi	Töö nr: 29-18
— v —	Olemasolev veetoru	● PK	Olemasolev puurkaev	—	Lühiajaline investeeringuteprogramm	Töö nimetus: Põlva valla ühisveevärgi ja -kanalisatsiooni arendamise kava aastateks 2019-2030
— v2 —	Rajatav veetoru	■ RVP	Olemasolev reoveepuhasti	TVK	Tuletõrje veevõtuukoht	Objekt: Põlva maakond, Põlva vald, Ahja alevik
- - -	Sanitaarkaitseala/kuja					Stadium:
—	Katastri piir					Kuupäev: 21.12.2018
—	Reoveekogumisala piir					Mõõtkava: 1:5000
			Keskonnalahendused OÜ www.keskonnalahendused.ee info@keskonnalahendused.ee TEL: 5109135 Laki tn 14a, Tallinn 10621		Leht: Ahja aleviku veevarustuse asendiplaan	Joonise nr: 4-V
			Projektijuht: Indrek Tamberg			
			Koostaja: Epp Uus			

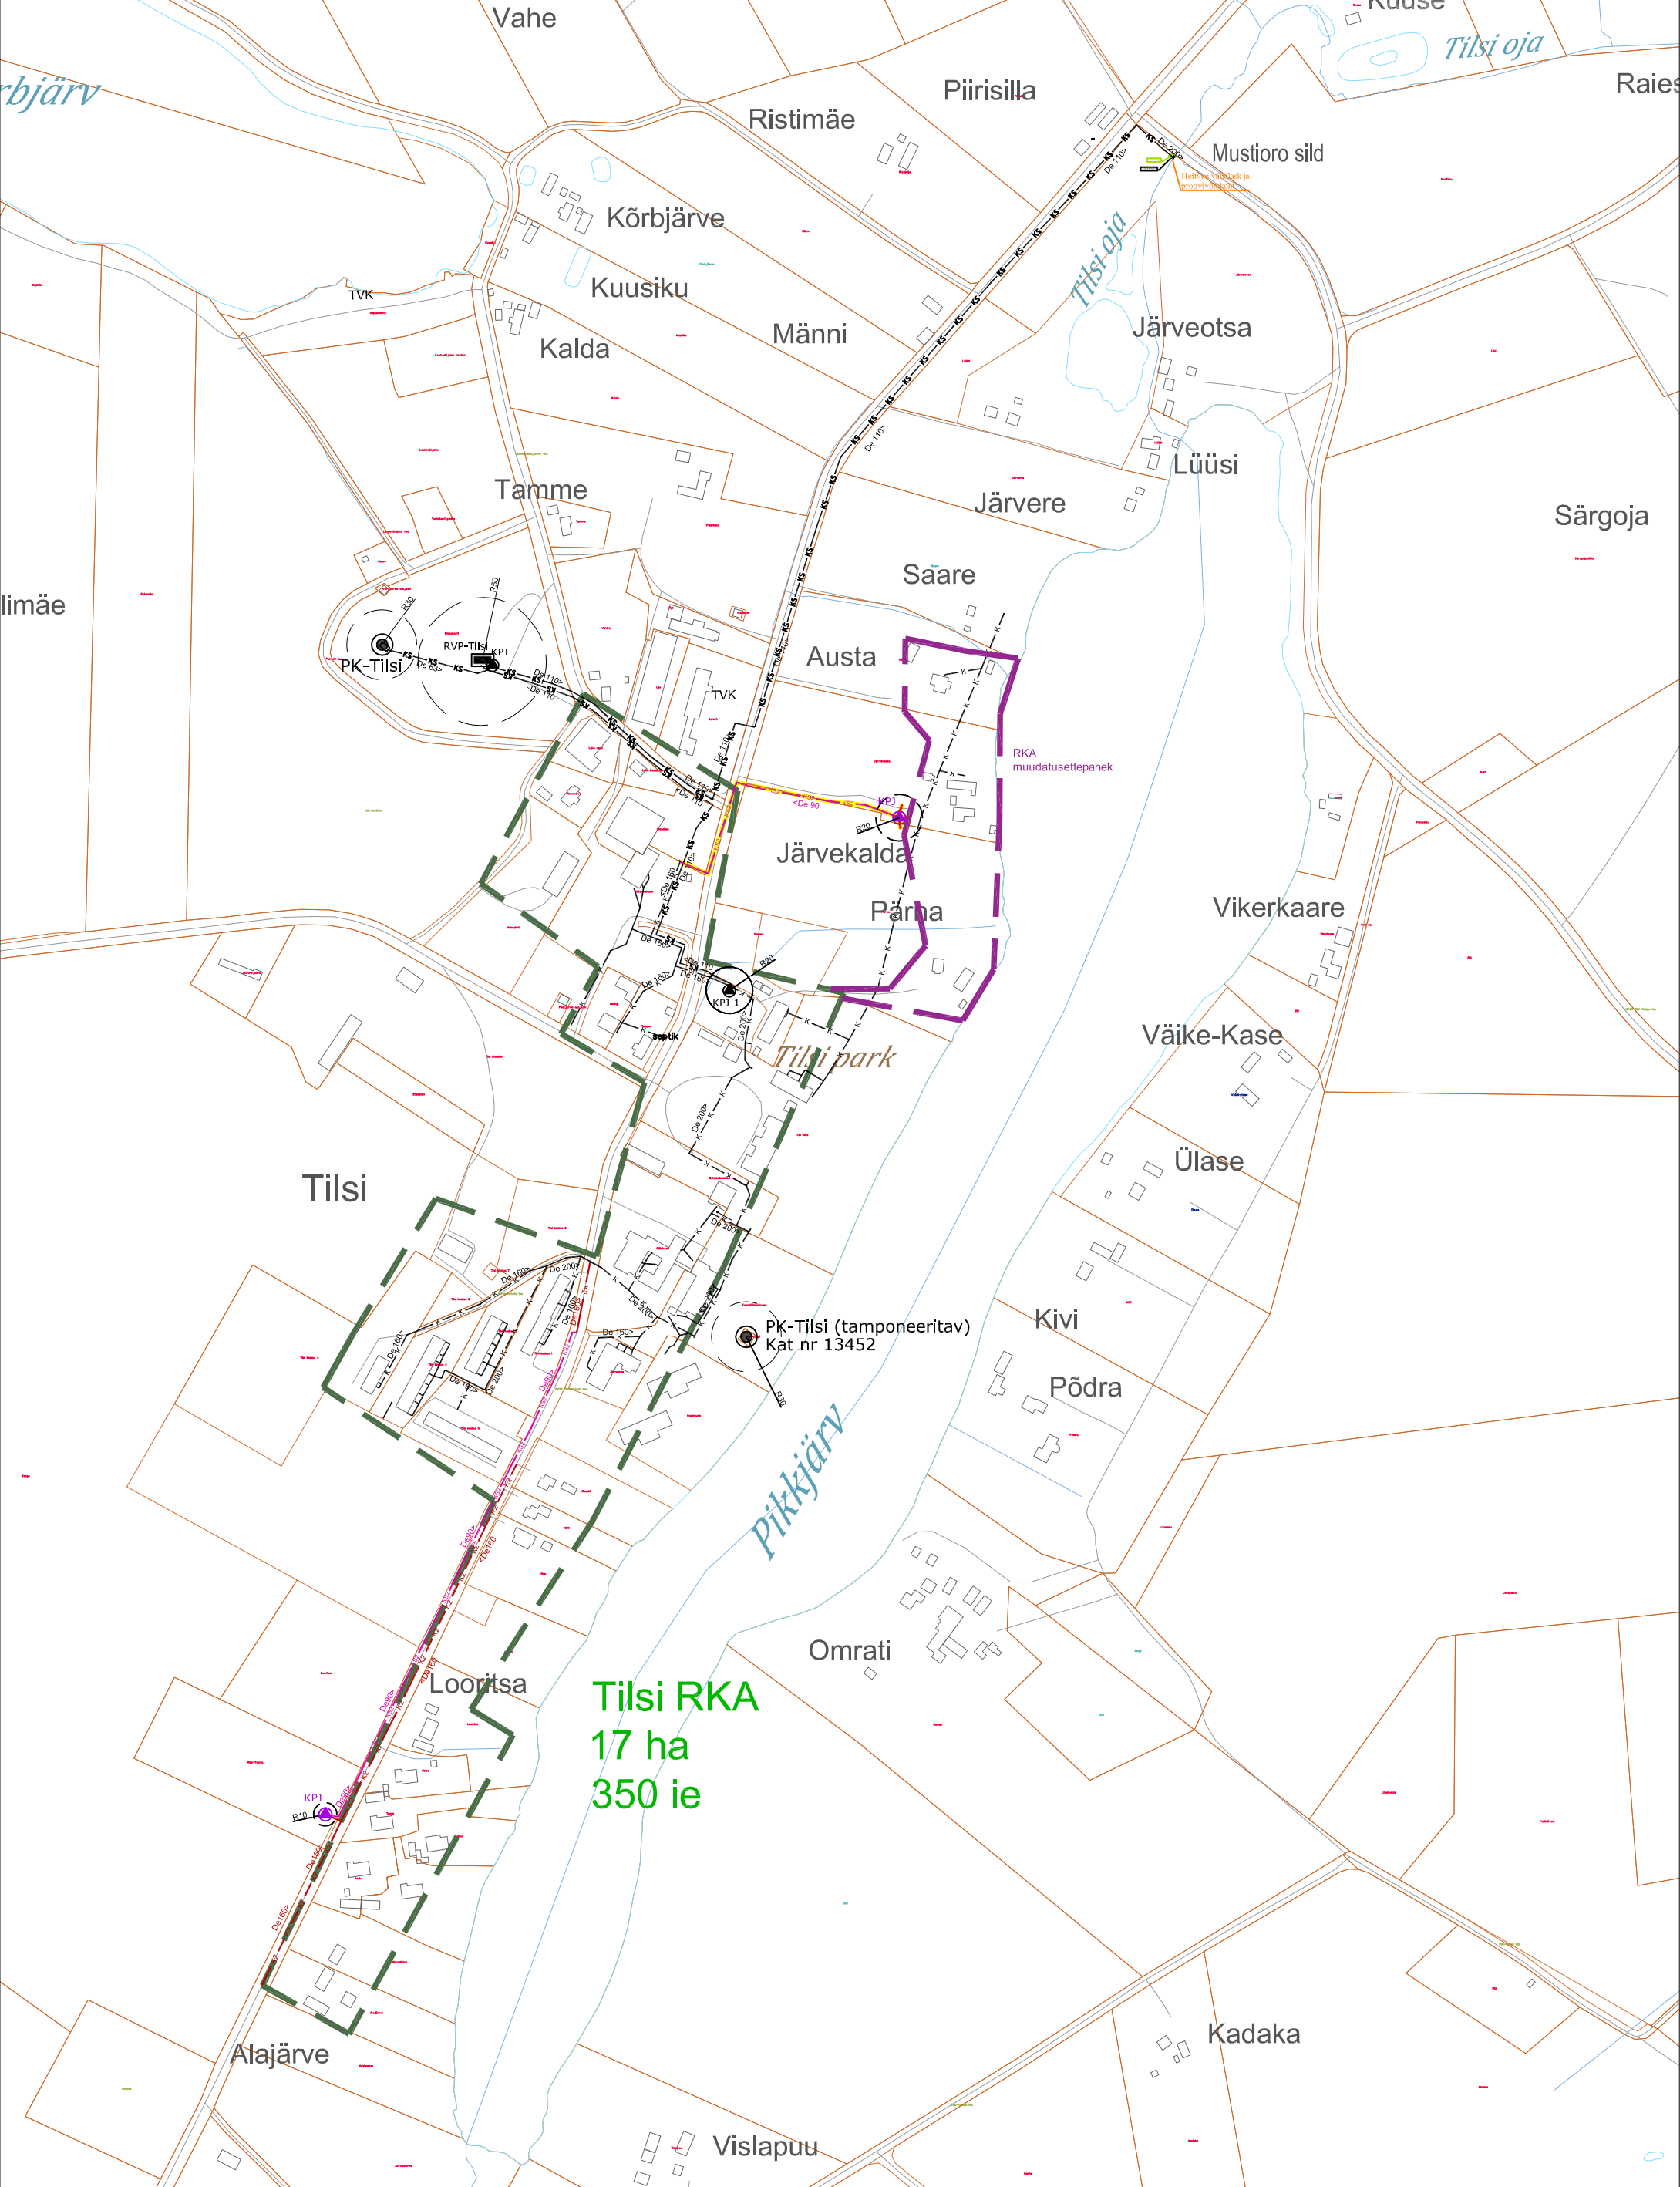


Leppemärgid — K — Olemasolev isevooline kanalisatsioonitoru — KS — Olemasolev survekanalisatsioonitoru — K2 — Rajatav isevooline kanalisatsioonitoru — KS2 — Rajatav survekanalisatsioonitoru - - - - Sanitaarkaitseala/kuja — Katastri piir - - - - Reoveekogumisala piir		PK Olemasolev puurkaev RVP Olemasolev reoveepuhasti KPJ Olemasolev reoveepumpla KPJ Rajatav reoveepumpla KPJ Lühiajaline investeringuteprogramm		KESKKONNALAHENDUSED Keskkonnavalendused OÜ www.keskkonnavalendused.ee info@keskkonnavalendused.ee TEL: 5109135 Laki tn 14a, Tallinn 10621 Projekti juht: Indrek Tamberg Koostaja: Epp Uus	Tellija: AS Põlva Vesi Töö nimetus: Põlva valla ühisveevärgi ja -kanalisatsiooni arendamise kava aastateks 2019-2030 Objekt: Põlva maakond, Põlva vald, Tilsa küla Leht: Tilsa küla kanalisatsiooni asendiplaan	Töö nr: 29-18 Staadium: Kuupäev: 21.12.2018 Mõõtkava: 1:5000 Joonise nr: 5-K
--	--	---	--	--	--	--

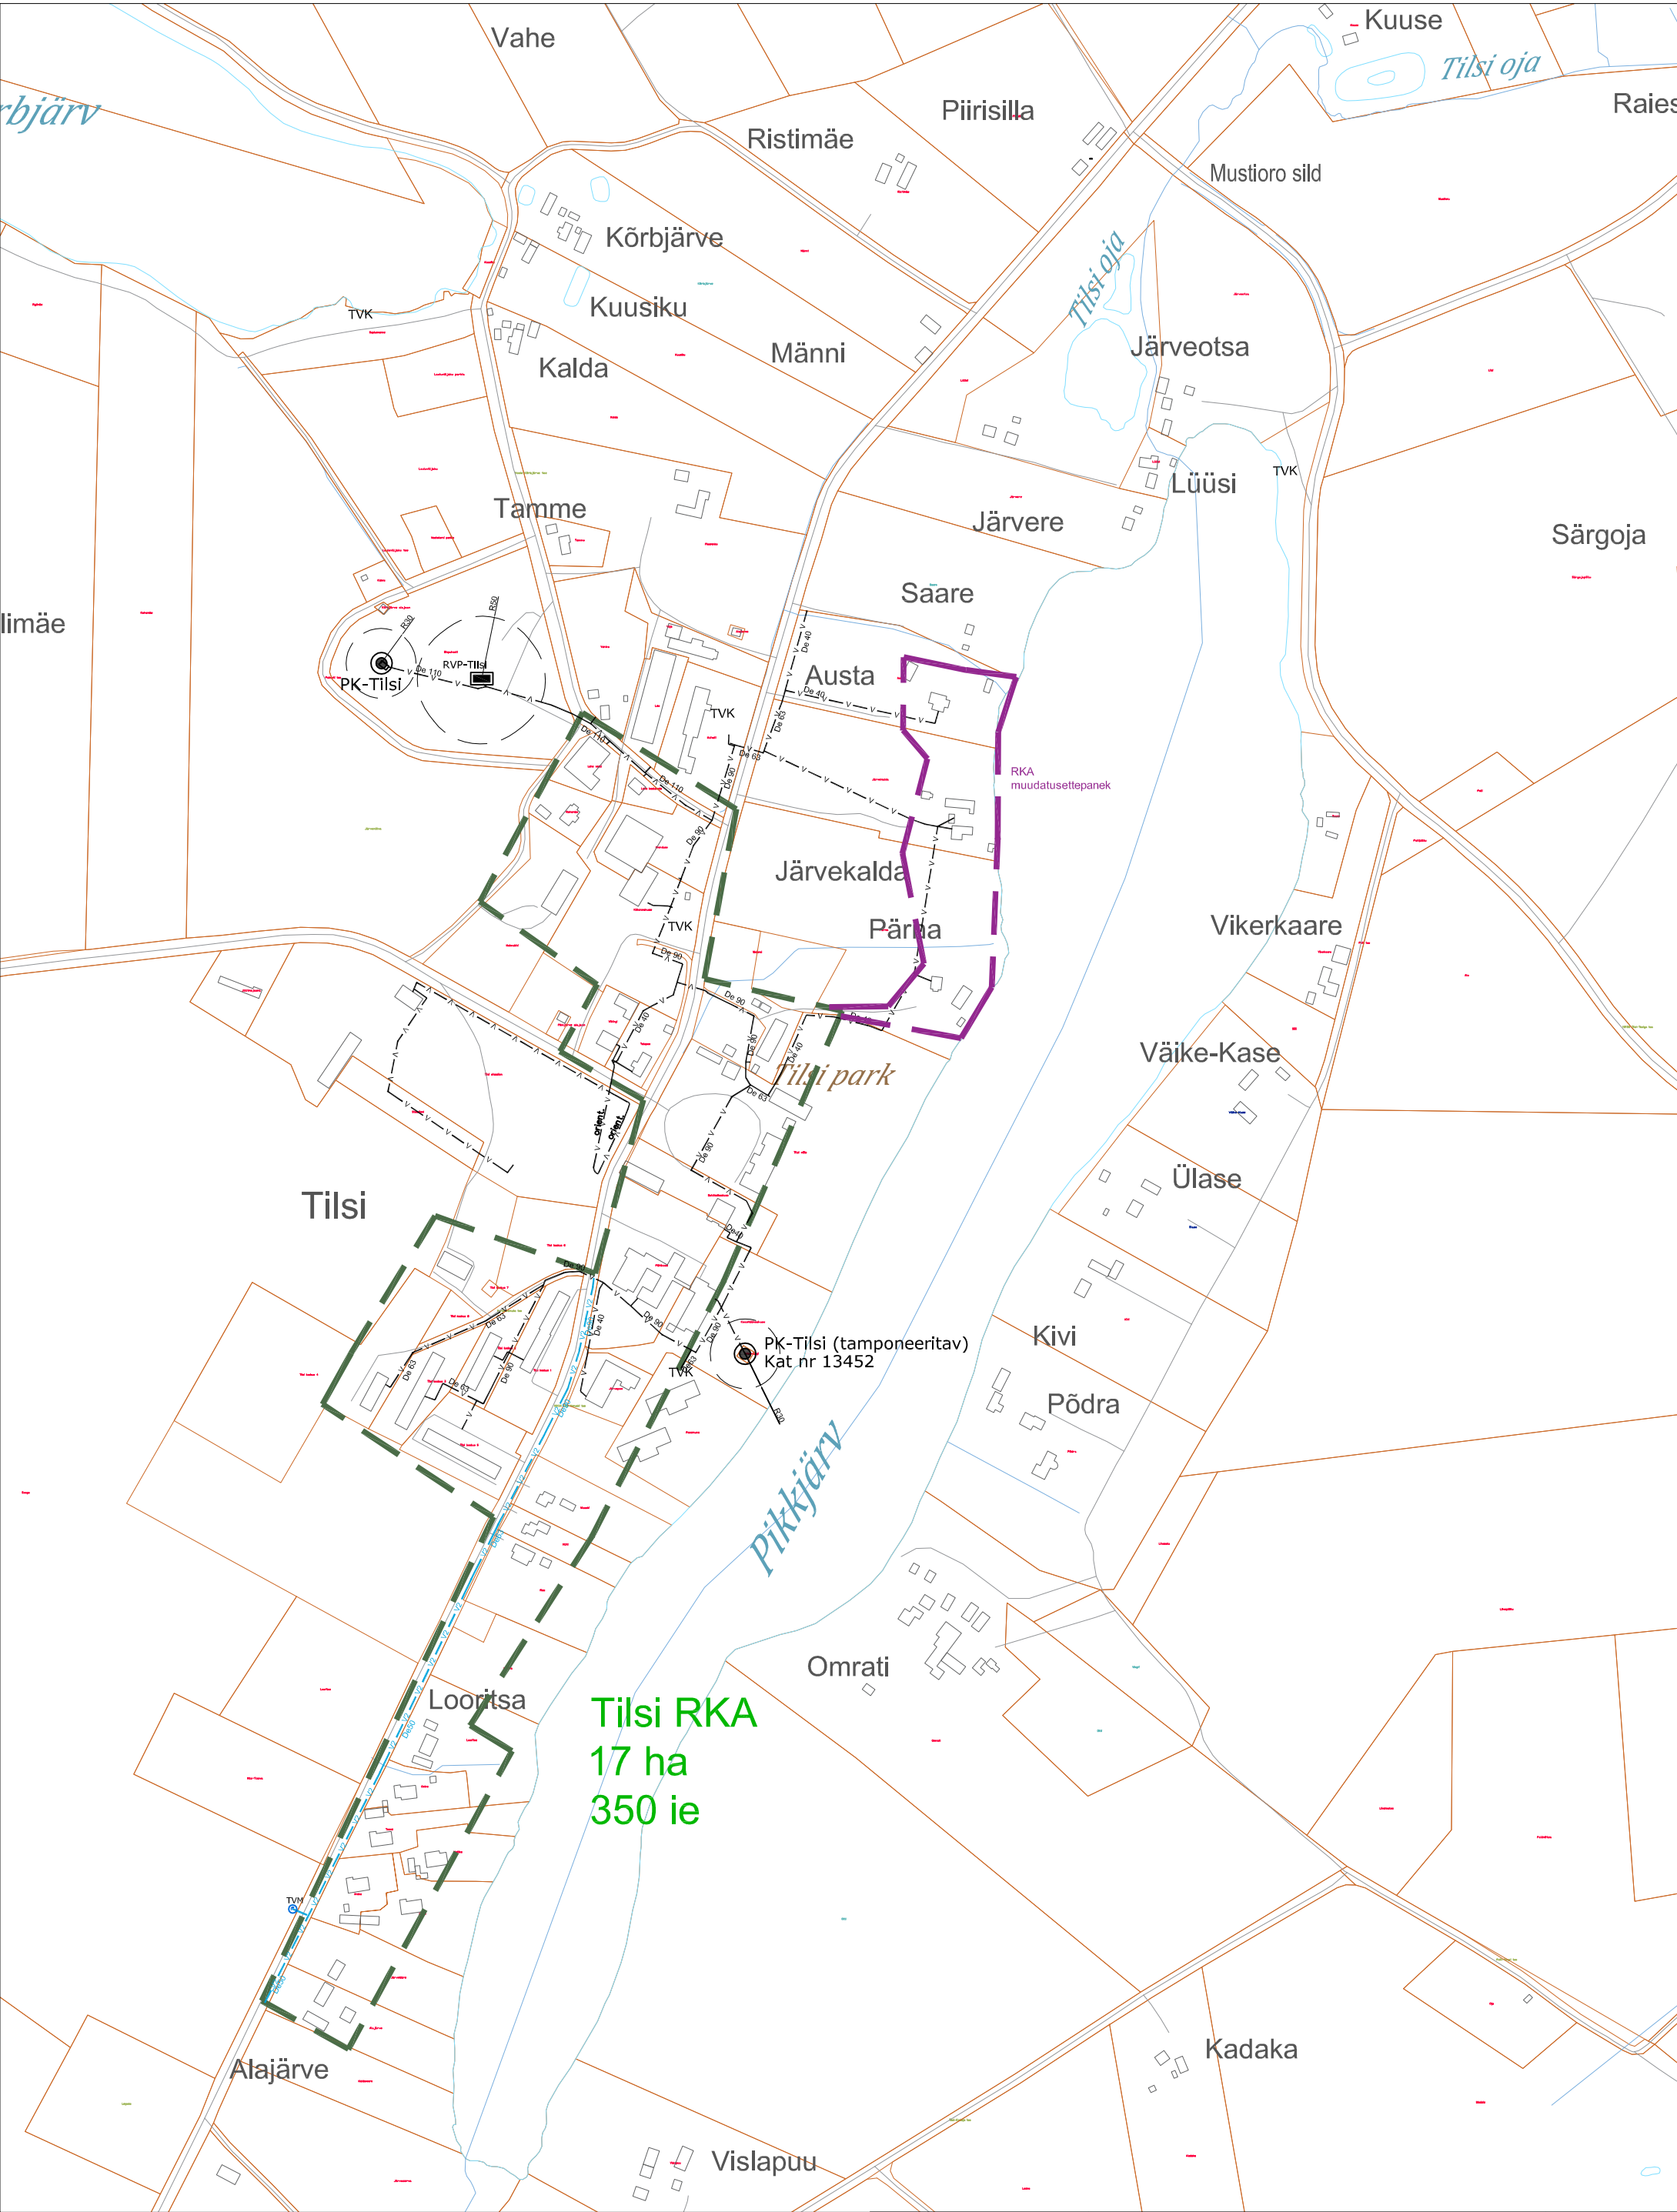


Leppemärgid

- v — Olemasolev veetoru
- v2 — Rajatav veetoru
- - - - Sanitaarkaitseala/kuja
- Katastri piir
- Reoveekogumisala piir
- PK Olemasolev puurkaev
- RVP Olemasolev reoveepuhasti
- TVK Tuletõrje veevõtukoht
- TVM Perspektiivne tuletõrje veevõtumahuti


 KESKKONNALAHENDUSED Keskonnalahendused OÜ www.keskonnalahendused.ee info@keskkonnalahendused.ee TEL: 5109135 Laki tn 14a, Tallinn 10621	Tellija: AS Põlva Vesi		Töö nr: 29-18
	Töö nimetus: Põlva valla ühisveevärgi ja -kanalisatsiooni arendamise kava aastateks 2019-2030		Stadium:
	Objekt: Põlva maakond, Põlva vald, Tilsi küla		Kuupäev: 21.12.2018
	Projektijuht: Indrek Tamberg		Möötkava: 1:5000
Koostaja: Epp Uus		Leht: Tilsi küla veevarustuse asendiplaan	
		Joonise nr: 5-V	

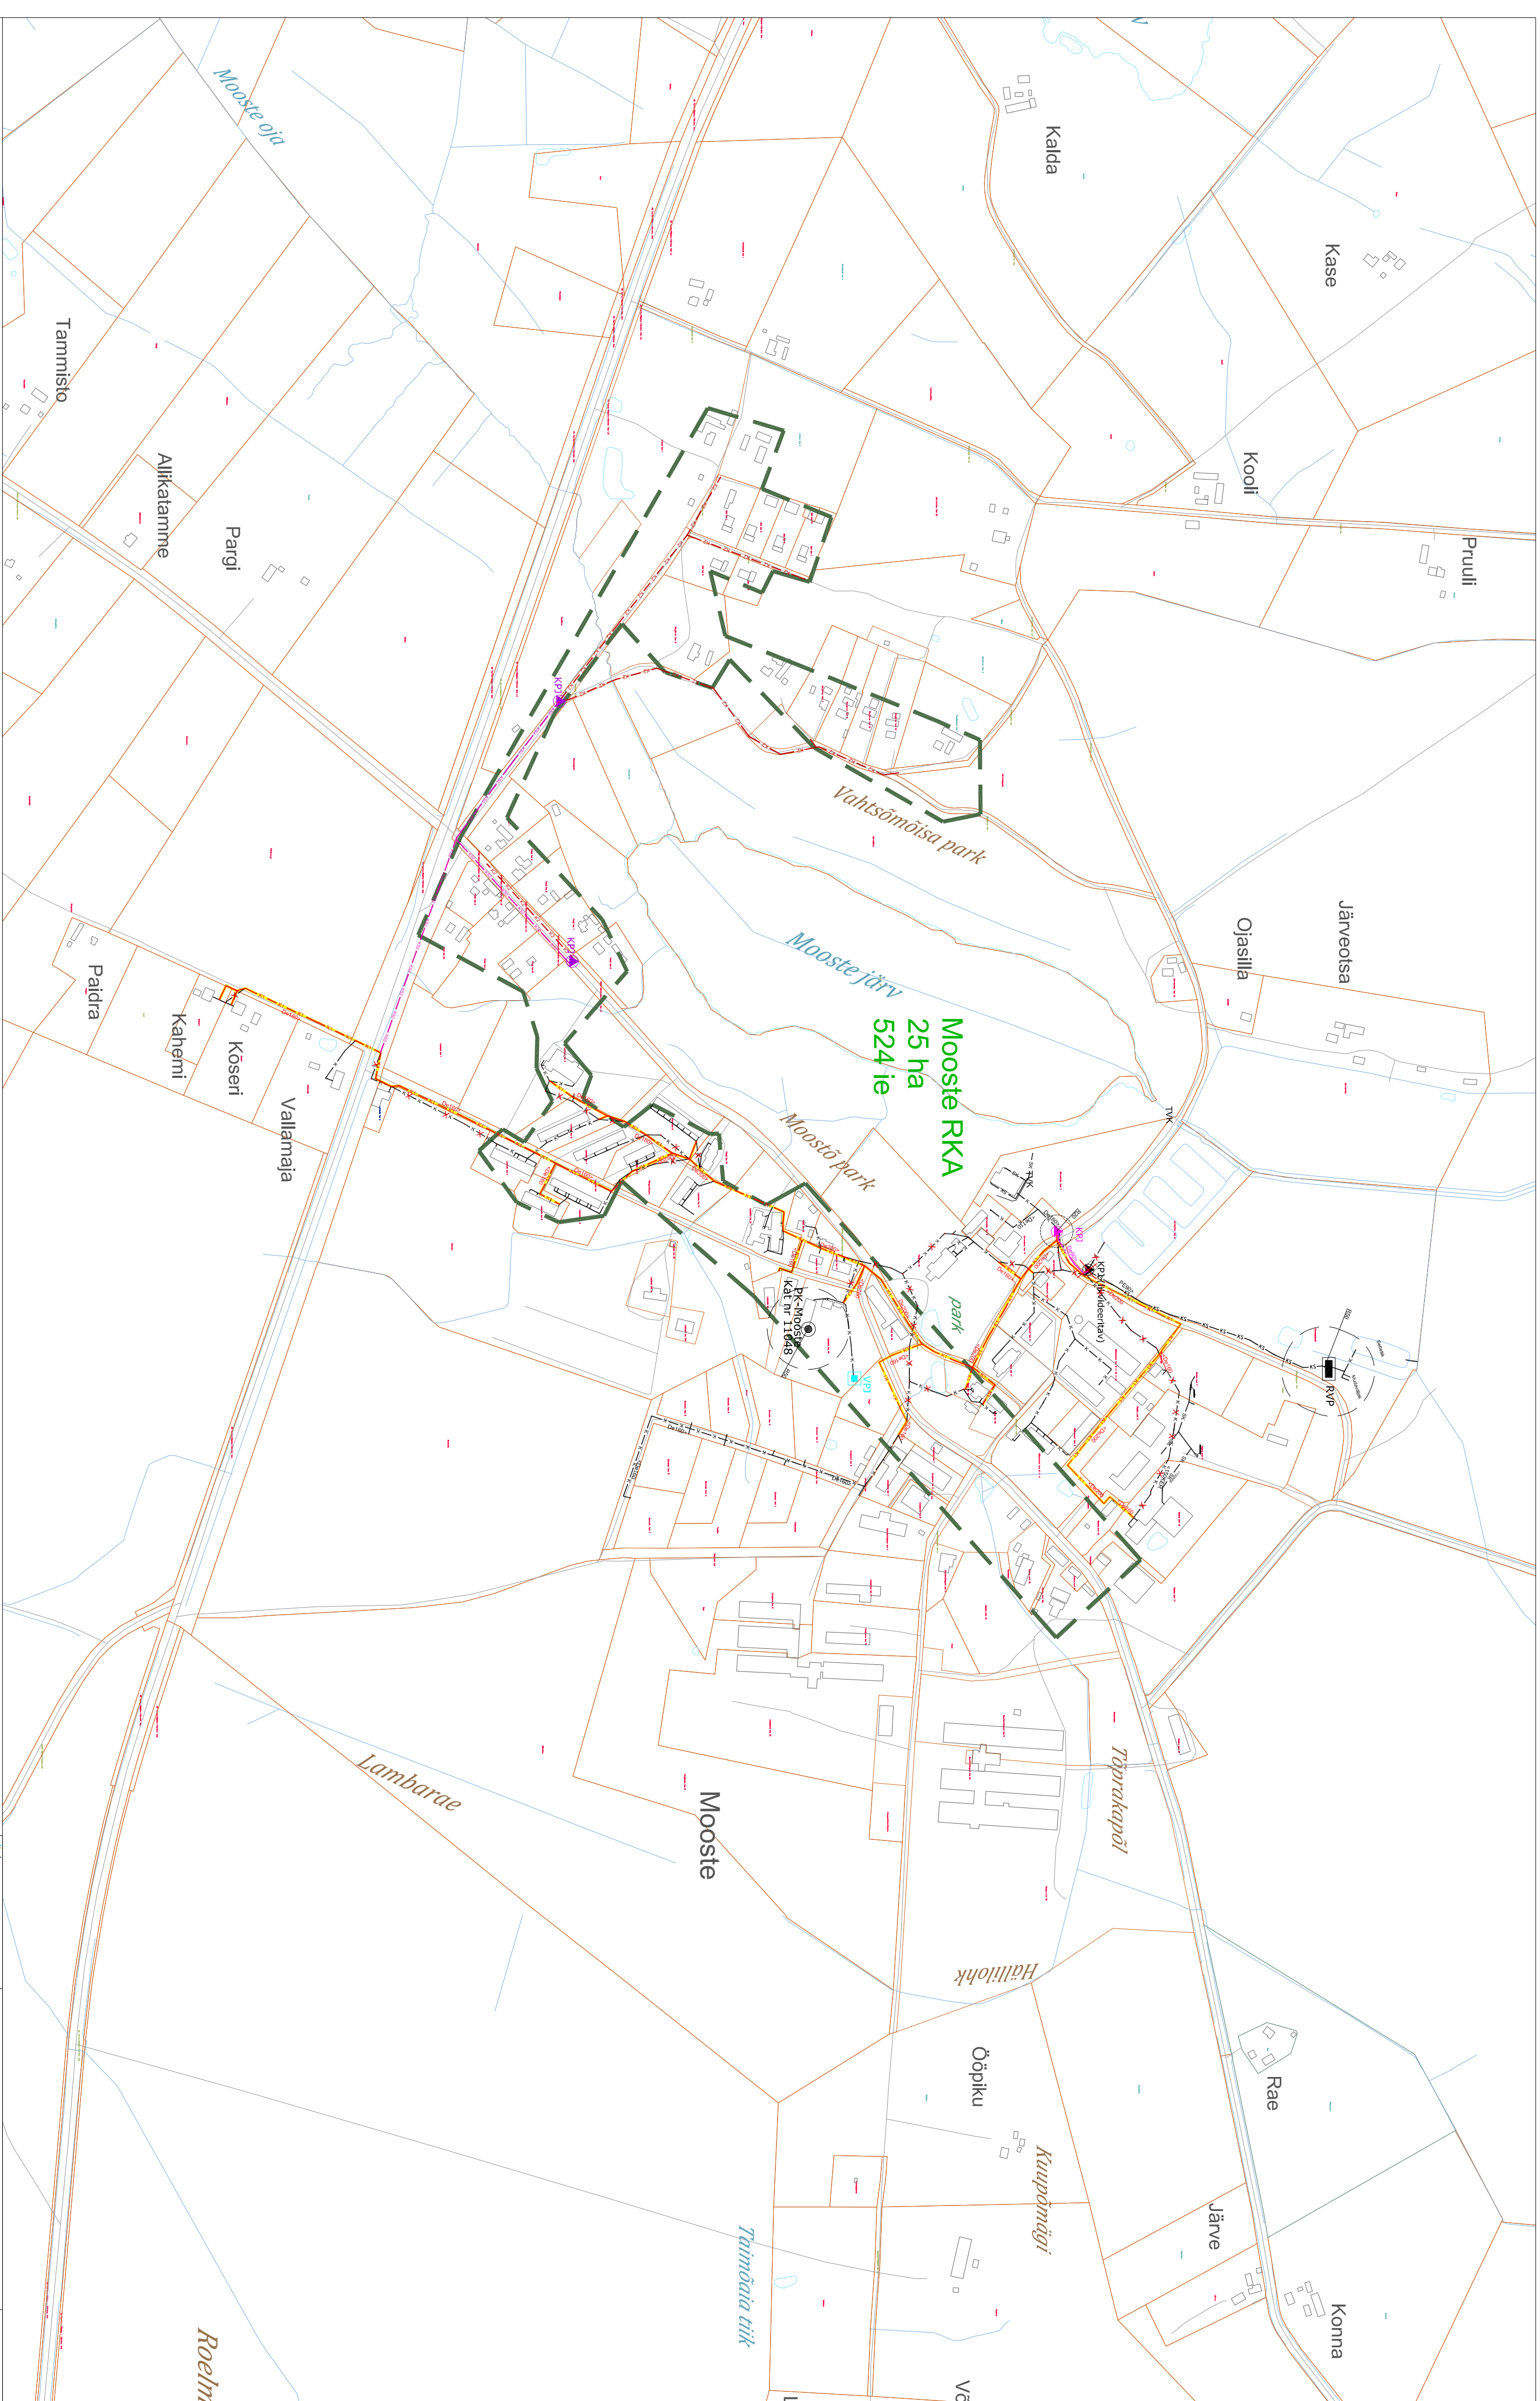

	Keskonnakaladehüüde www.kestonnakaladehüüde.ee info@kestonnakaladehüüde.ee Laski nr 14a, Tallinn 10621	Tellijä: AS Polva Vesi	Töö nr 29-18
Projektiühit: Indrek Tamberg	Objekt: Polva maakond, Polva vald, Mooste alevik	Töö nimetus: Polva valla ühtsuseviigil ja -kanalisatsioon arendamine kava aastateks 2019-2030	Stadium: Kujundaj: 21.12.2018
Koostaja: Epp Uus	Läht: Mooste aleviku kanalisatsiooni arendiplaan	Mõõtkava: 1:5000	Joonise nr: 7-K

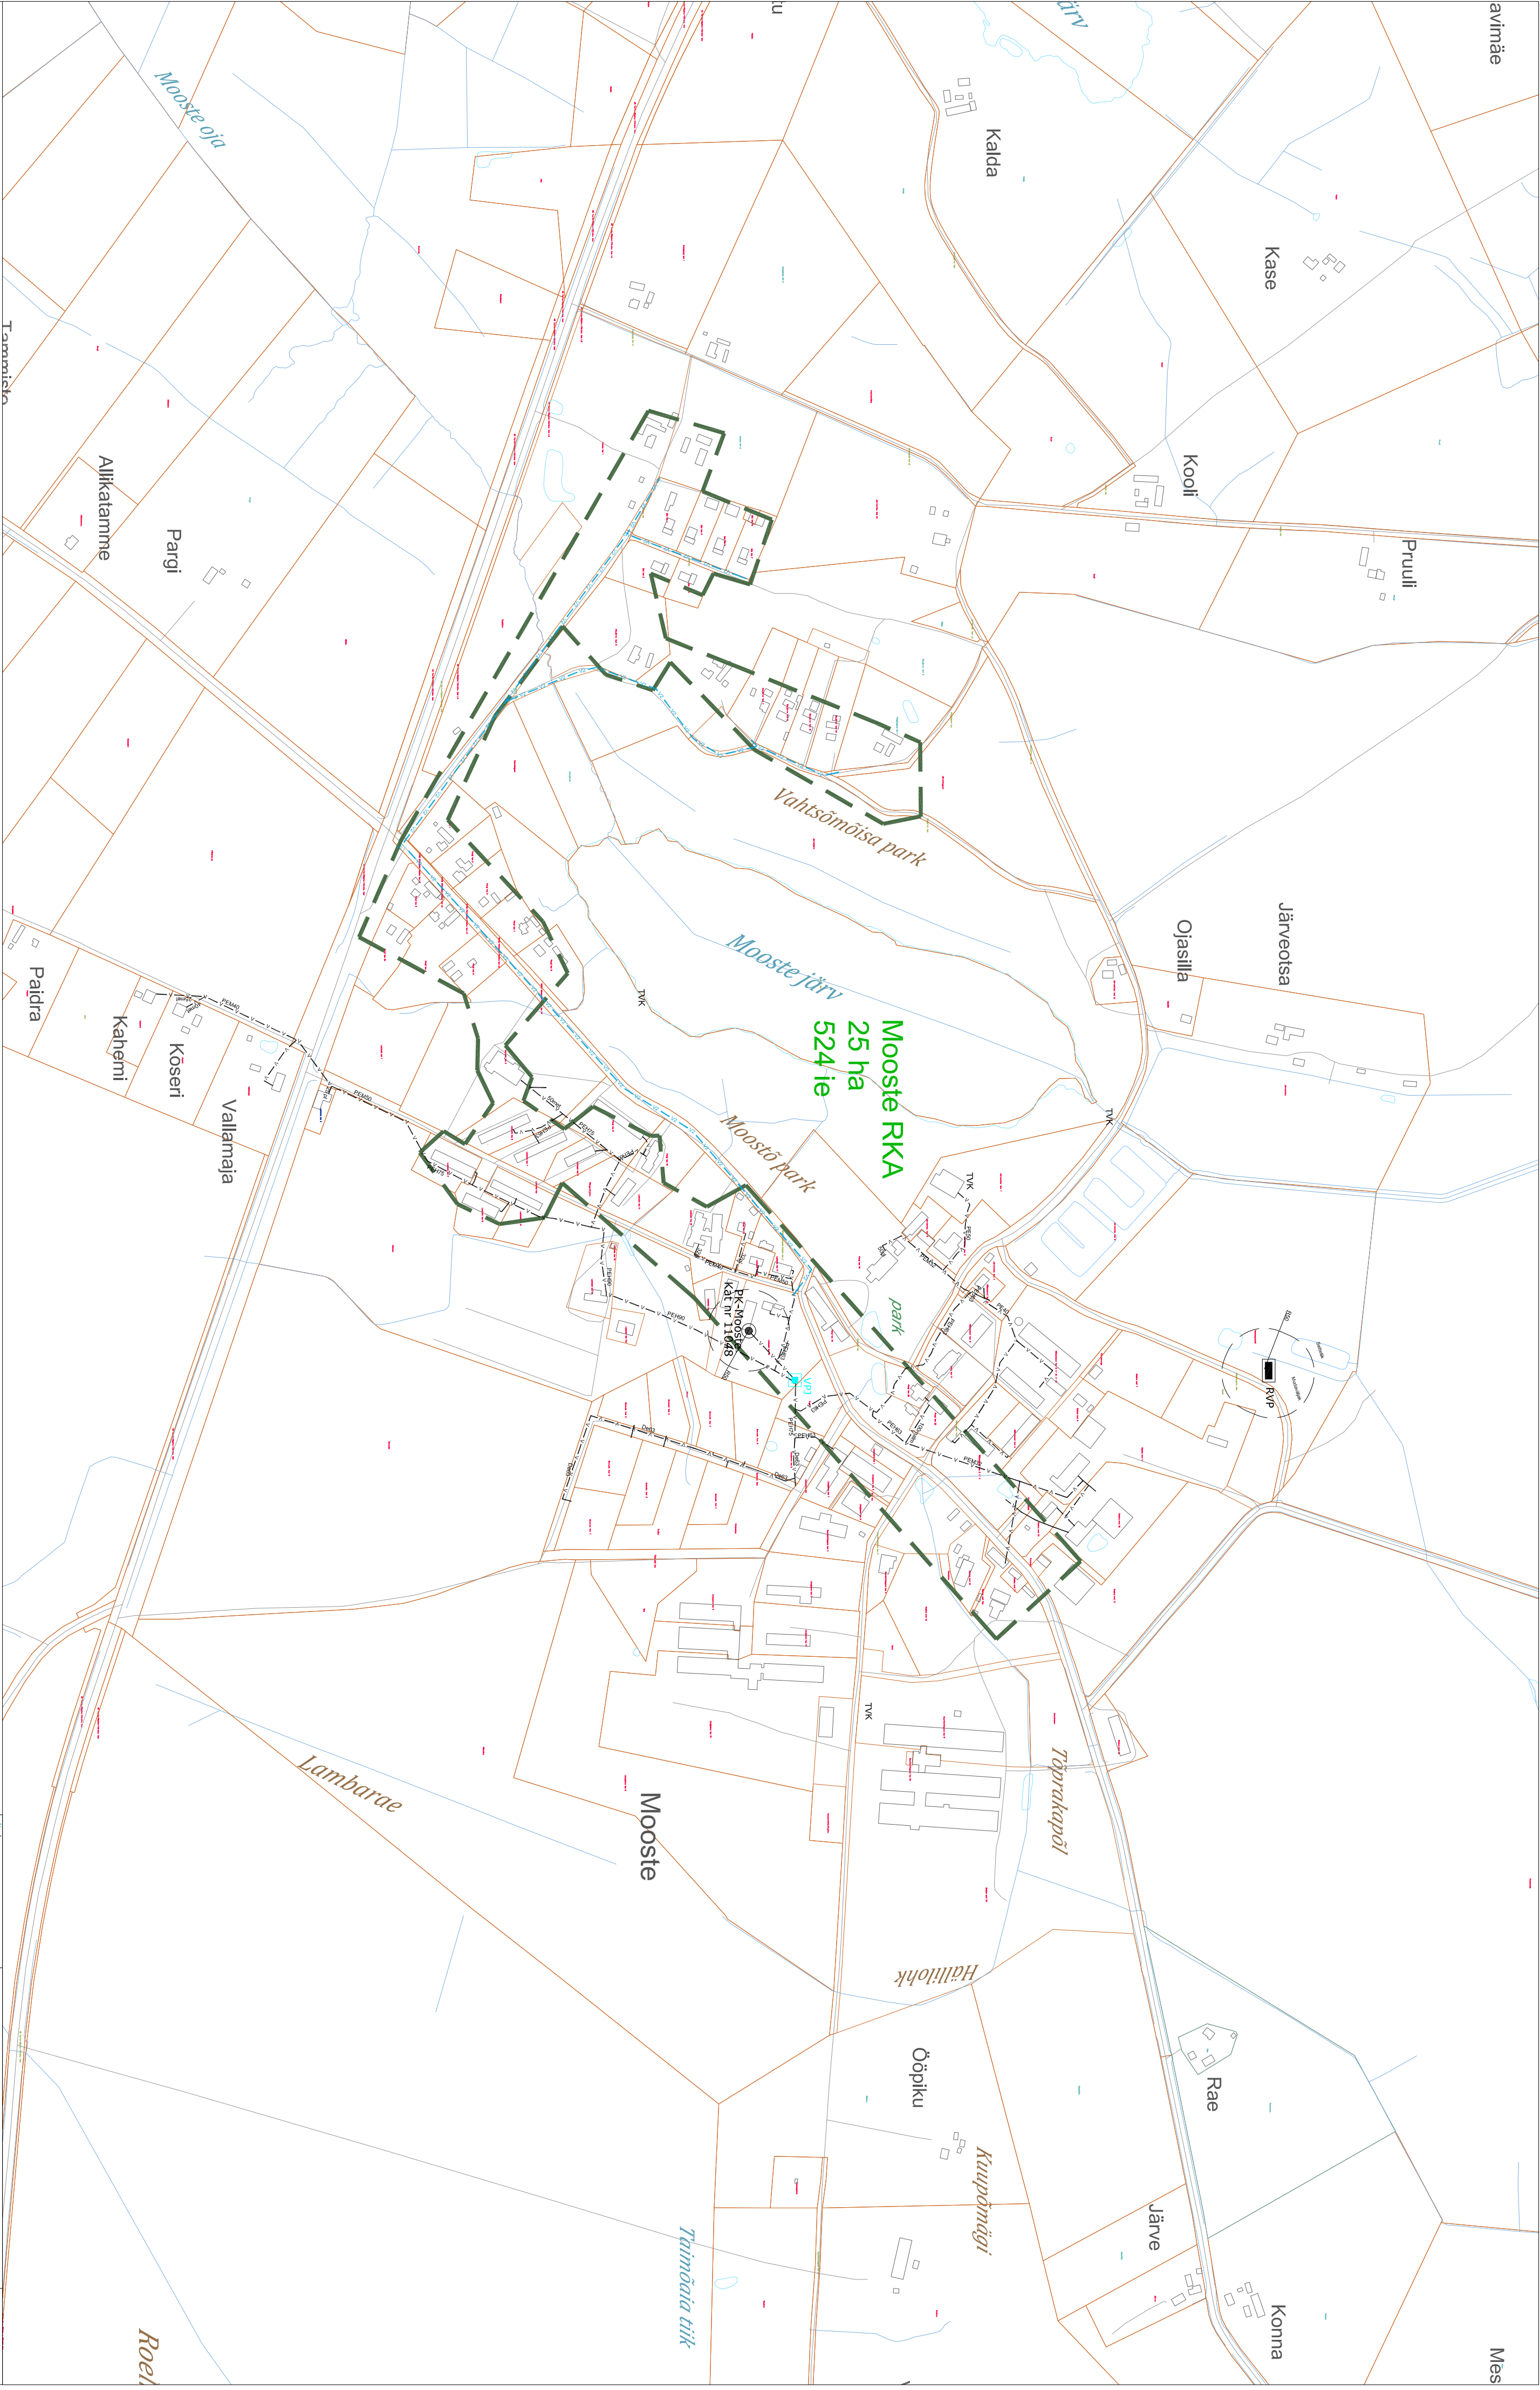

KESKKONNALAENDUSED		Tellijä: AS Põlva Vesi	Töö nr 29-18
Keskonnalaendused OÜ		Töö nimetus: Põlva valla ühisveevärgi ja -kanalisatsiooni	Stadium:
www.keskonnalaendused.ee		arendamise kava aastateks 2019-2030	Kujutav:
info@keskonnalaendused.ee		Objekt: Põlva maakond, Põlva vald, Mooste alevik	21.12.2018
Lahd nr 14a, Tallinn 10621		Leht: Mooste aleviku veevarustuse arendiplaan	Määrus:
Projekti autor: Indrek Tamberg			1:5000
Koostaja: Epp Uus			Joonise nr: 7-V

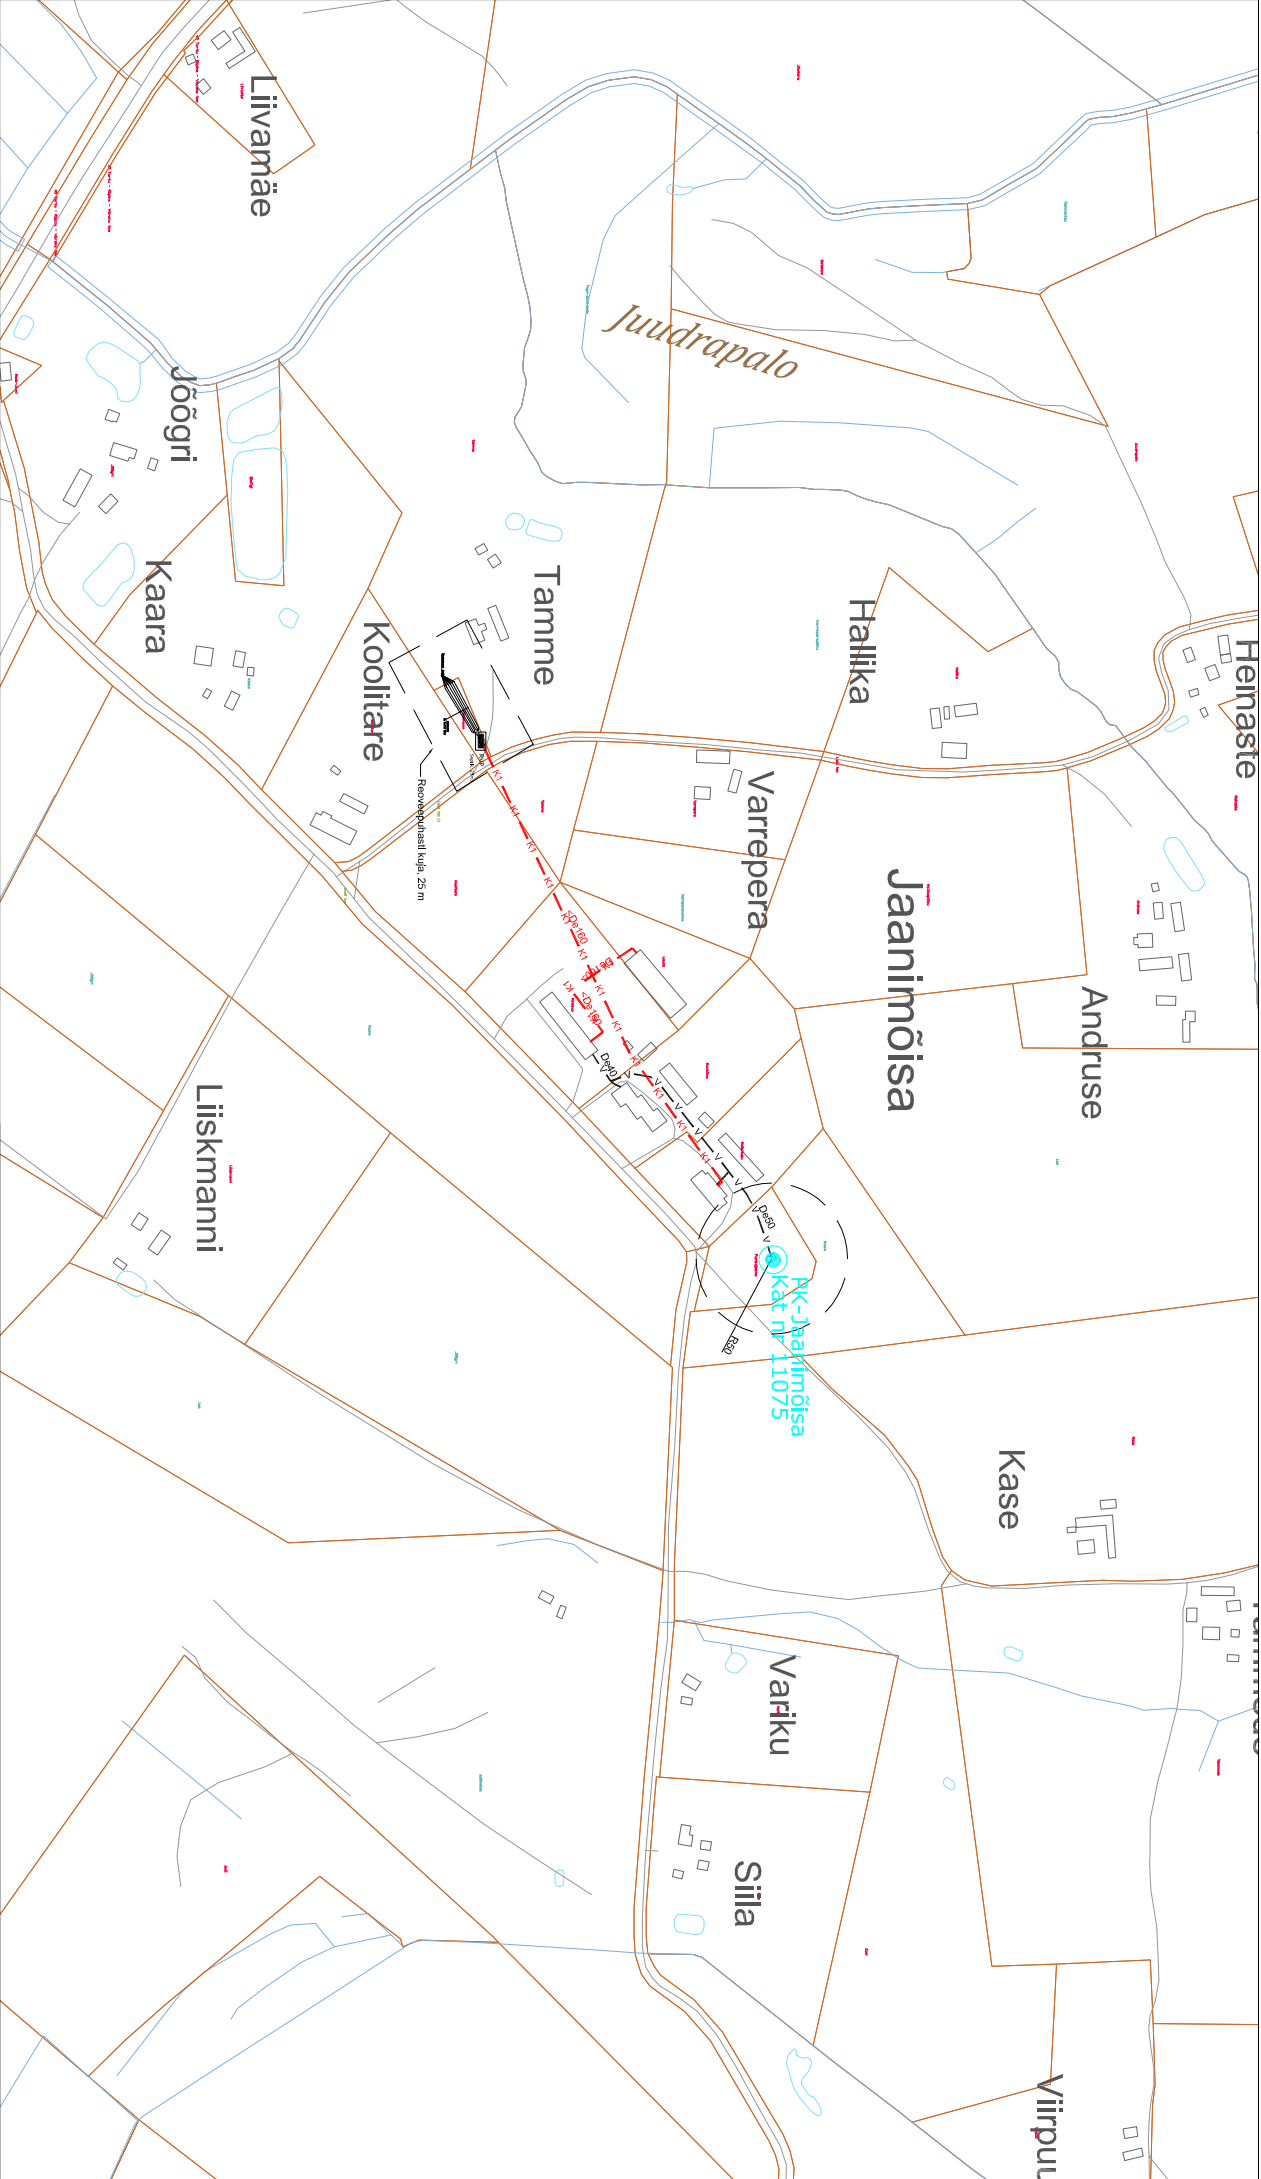

Leppemärgid

- V — Olemasolev veetoru
- K1 — Rekonstrueeritav isevoolne kanalisatsioonitoru
- - - Sanitaarkaitseala/kuja
- Katastri piir

PK Rekonstrueeritav puurkaev

RVP Olemasolev reoveepuhasti

 KESKKONNALAENDUSED		Tellijä: AS Põlva Vesi		Töö nr: 29-18	
Keskkonnalaehendused OÜ www.keskkonnalaehendused.ee info@keskkonnalaehendused.ee TEL: 5109135 Läti tn 14a, Tallinn 10621		Töö nimetus: Põlva valla ühisveevärgi ja -kanalisatsiooni arendamise kaava aastateks 2019-2030		Staadium:	
Projekti juht: Indrek Tamberg		Objekt: Põlva maakond, Põlva vald, Jaanimõisa küla		Kupäev: 21.12.2018	
Koostaja: Epp Uus		Leht: Jaanimõisa küla veevarustuse ja kanalisatsiooni asendiplaan		Möötkava: 1:5000	
				Joonise nr: 9-V	




Leppemärgid

- v — Olemasolev veetoru
- - - - Sanitaarkaitseala/kuja
- Katastri piir
- PK Rekonstrueeritav puurkaev
- TVK Tuletõrje veevõtukoht

 KESKKONNALAHENDUSED
Keskonnalahendused OÜ
www.keskonnalahendused.ee
info@keskkonnalahendused.ee
TEL: 5109135
Laki tn 14a, Tallinn 10621
Projekti juht: Indrek Tamberg
Koostaja: Epp Uus

Tellijä: AS Põlva Vesi
Töö nimetus: Põlva valla ühisveevärgi ja -kanalisatsiooni arendamise kava aastateks 2019-2030
Objekt: Põlva maakond, Põlva vald, Rasina küla
Leht: Rasina küla veevarustuse asendiplaan

Töö nr: 29-18
Stadium:
Kuupäev: 21.12.2018
Mõõtkava: 1:5000
Joonise nr: 10

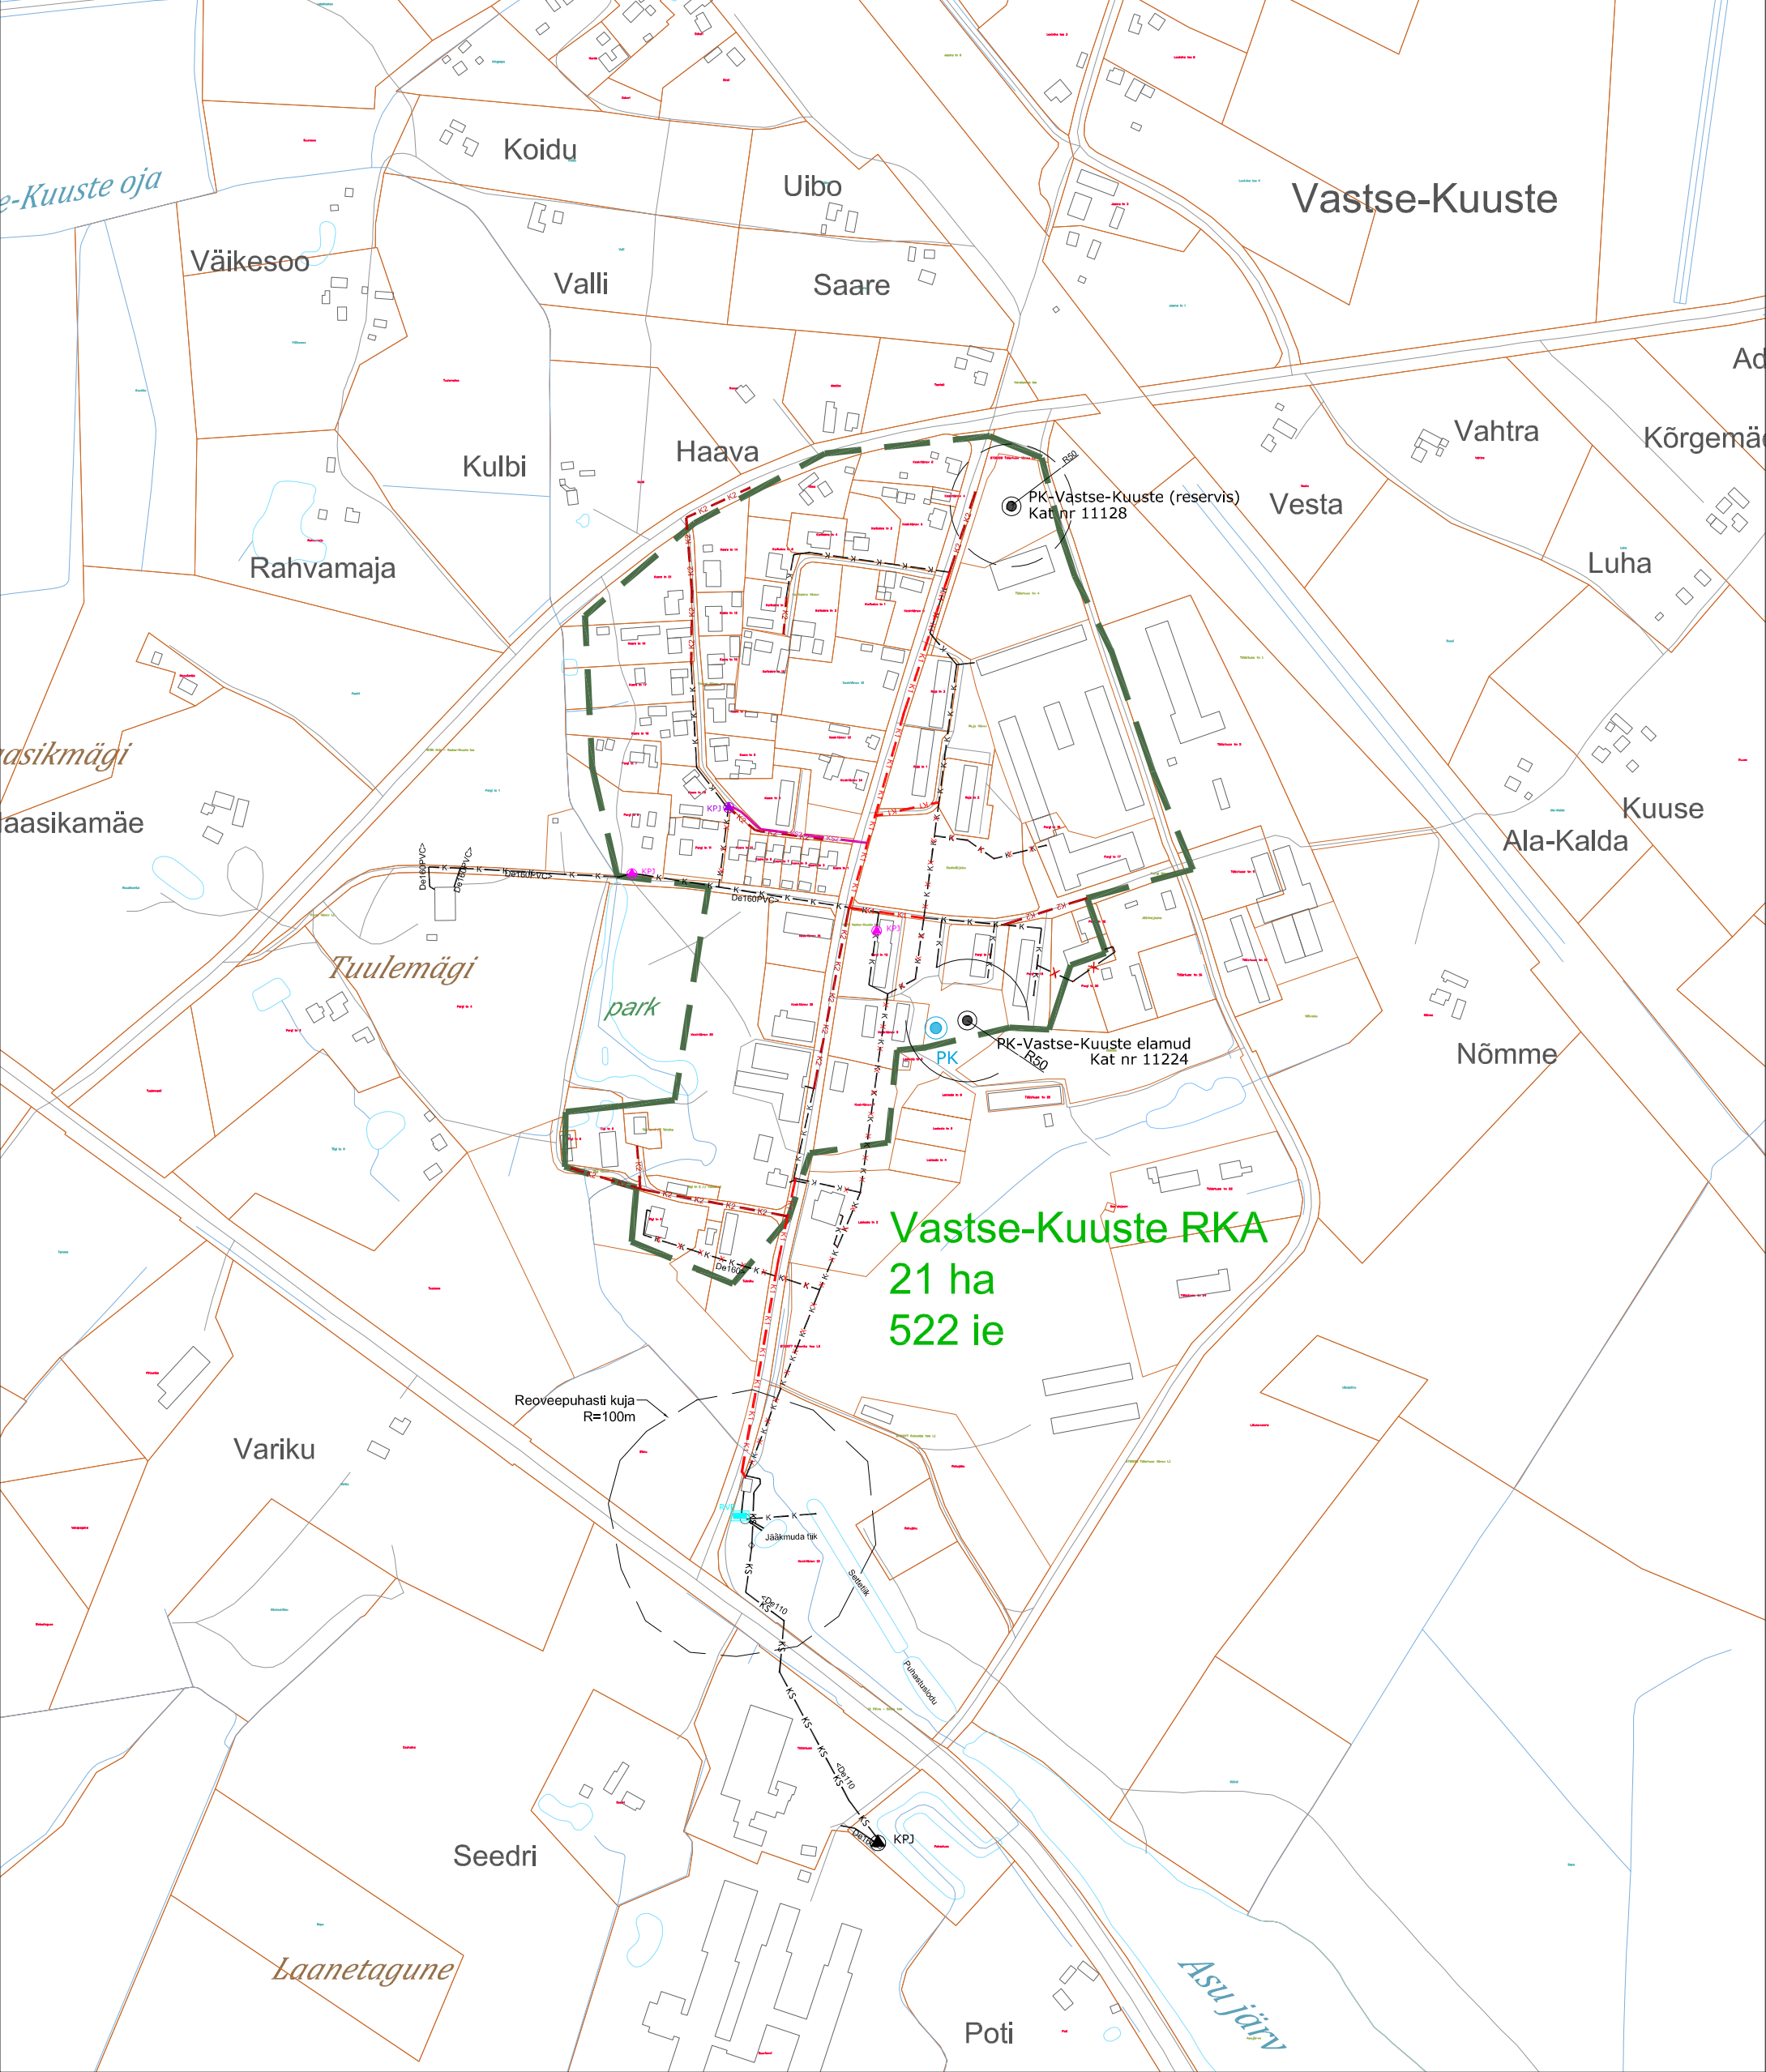

Leppemärgid

- K

Olemasolev isevooline kanalisatsioonitoru

K1

Rekonstrueeritav isev. kanalisatsioonitoru

K2

Rajatav isevooline kanalisatsioonitoru

KS

Olemasolev survekanalisatsioonitoru

KS2

Olemasolev survekanalisatsioonitoru
- Sanitaarkaitseala/kuja

Katastri piir

Reoveekogumisala piir

Likvideeritav torustik
- PK

Olemasolev puurkaev

PK

Rajatav puurkaev

RVP

Rekonstrueeritav reoveepuhasti
- KPJ

Olemasolev reoveepumpla


KPJ

Rekonstrueeritav reoveepumpla


KPJ

Rajatav reoveepumpla

KESKKONNALAHENDUSED Keskkonnavalahendused OÜ www.keskkonnavalahendused.ee info@keskkonnavalahendused.ee TEL: 5109135 Laki tn 14a, Tallinn 10621 Projektijuht: Indrek Tamberg Koostaja: Epp Uus	Tellija: AS Põlva Vesi		Töö nr: 29-18
	Töö nimetus: Põlva valla ühisveevärgi ja -kanalisatsiooni arendamise kava aastateks 2019-2030		Staadium:
	Objekt: Põlva maakond, Põlva vald, Vastse-Kuuste alevik		Kuupäev: 07.01.2019
	Leht: Vastse-Kuuste aleviku kanalisatsiooni asendiplaan		Mõõtkava: 1:5000
			Joonise nr: 11-K

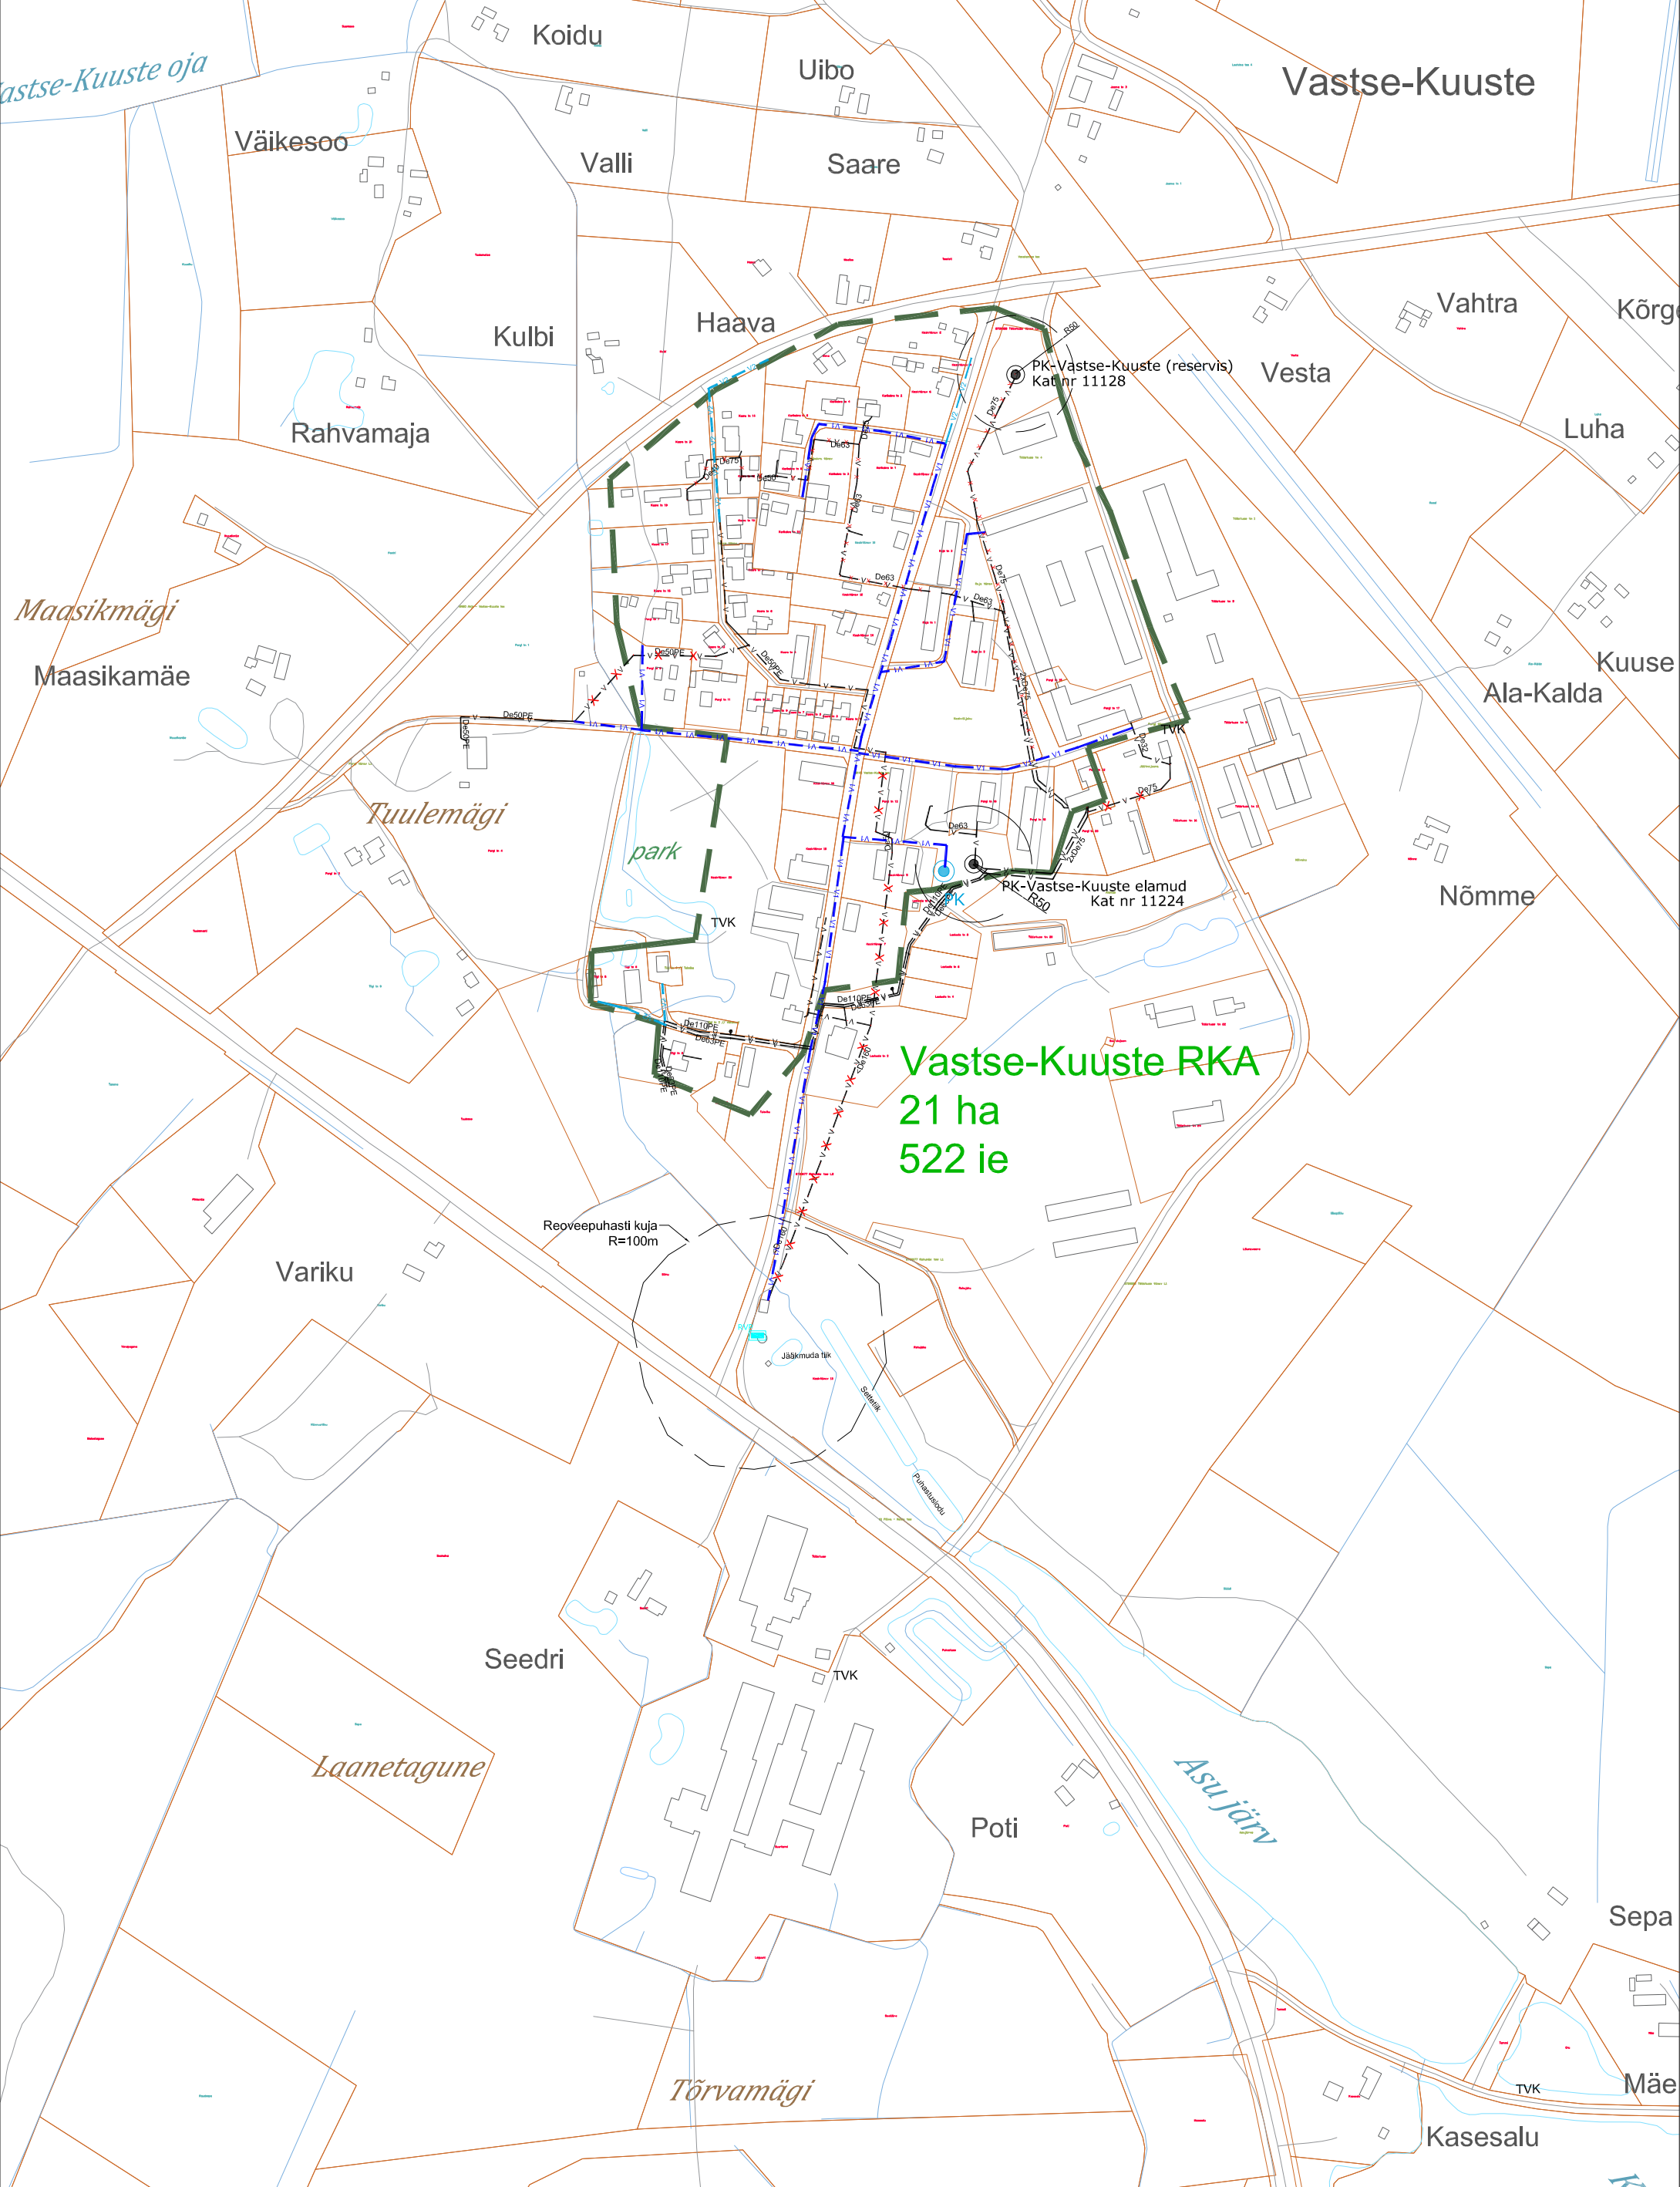

Leppemärgid — v — Olemasolev veetoru — v1 — Rekonstrueeritav veetoru — v2 — Rajatav veetoru · x · x · Likvideeritav toru - - - Sanitaarkaitseala/kuja - - - Katastri piir - - - Reoveekogumisala piir		PK Olemasolev puurkaev PK Rajatav puurkaev RVP Rekonstrueeritav reoveepuhasti TVK Tuletõrje veevõtukoht Olemasolev hüdant		KESKKONNALAHENDUSED Keskkonnalahendused OÜ www.keskkonnalahendused.ee info@keskkonnalahendused.ee TEL: 5109135 Laki tn 14a, Tallinn 10621 Projektiijuht: Indrek Tamberg Koostaja: Epp Uus	Tellija: AS Põlva Vesi Töö nimetus: Põlva valla ühisveevärgi ja -kanalisatsiooni arendamise kava aastateks 2019-2030 Objekt: Põlva maakond, Põlva vald, Vastse-Kuuste alevik Leht: Vastse-Kuuste aleviku veevarustuse asendiplaan	Töö nr: 29-18 Staadium: Kuupäev: 07.01.2019 Mõõtkava: 1:5000 Joonise nr: 11-V
---	--	---	--	---	--	---

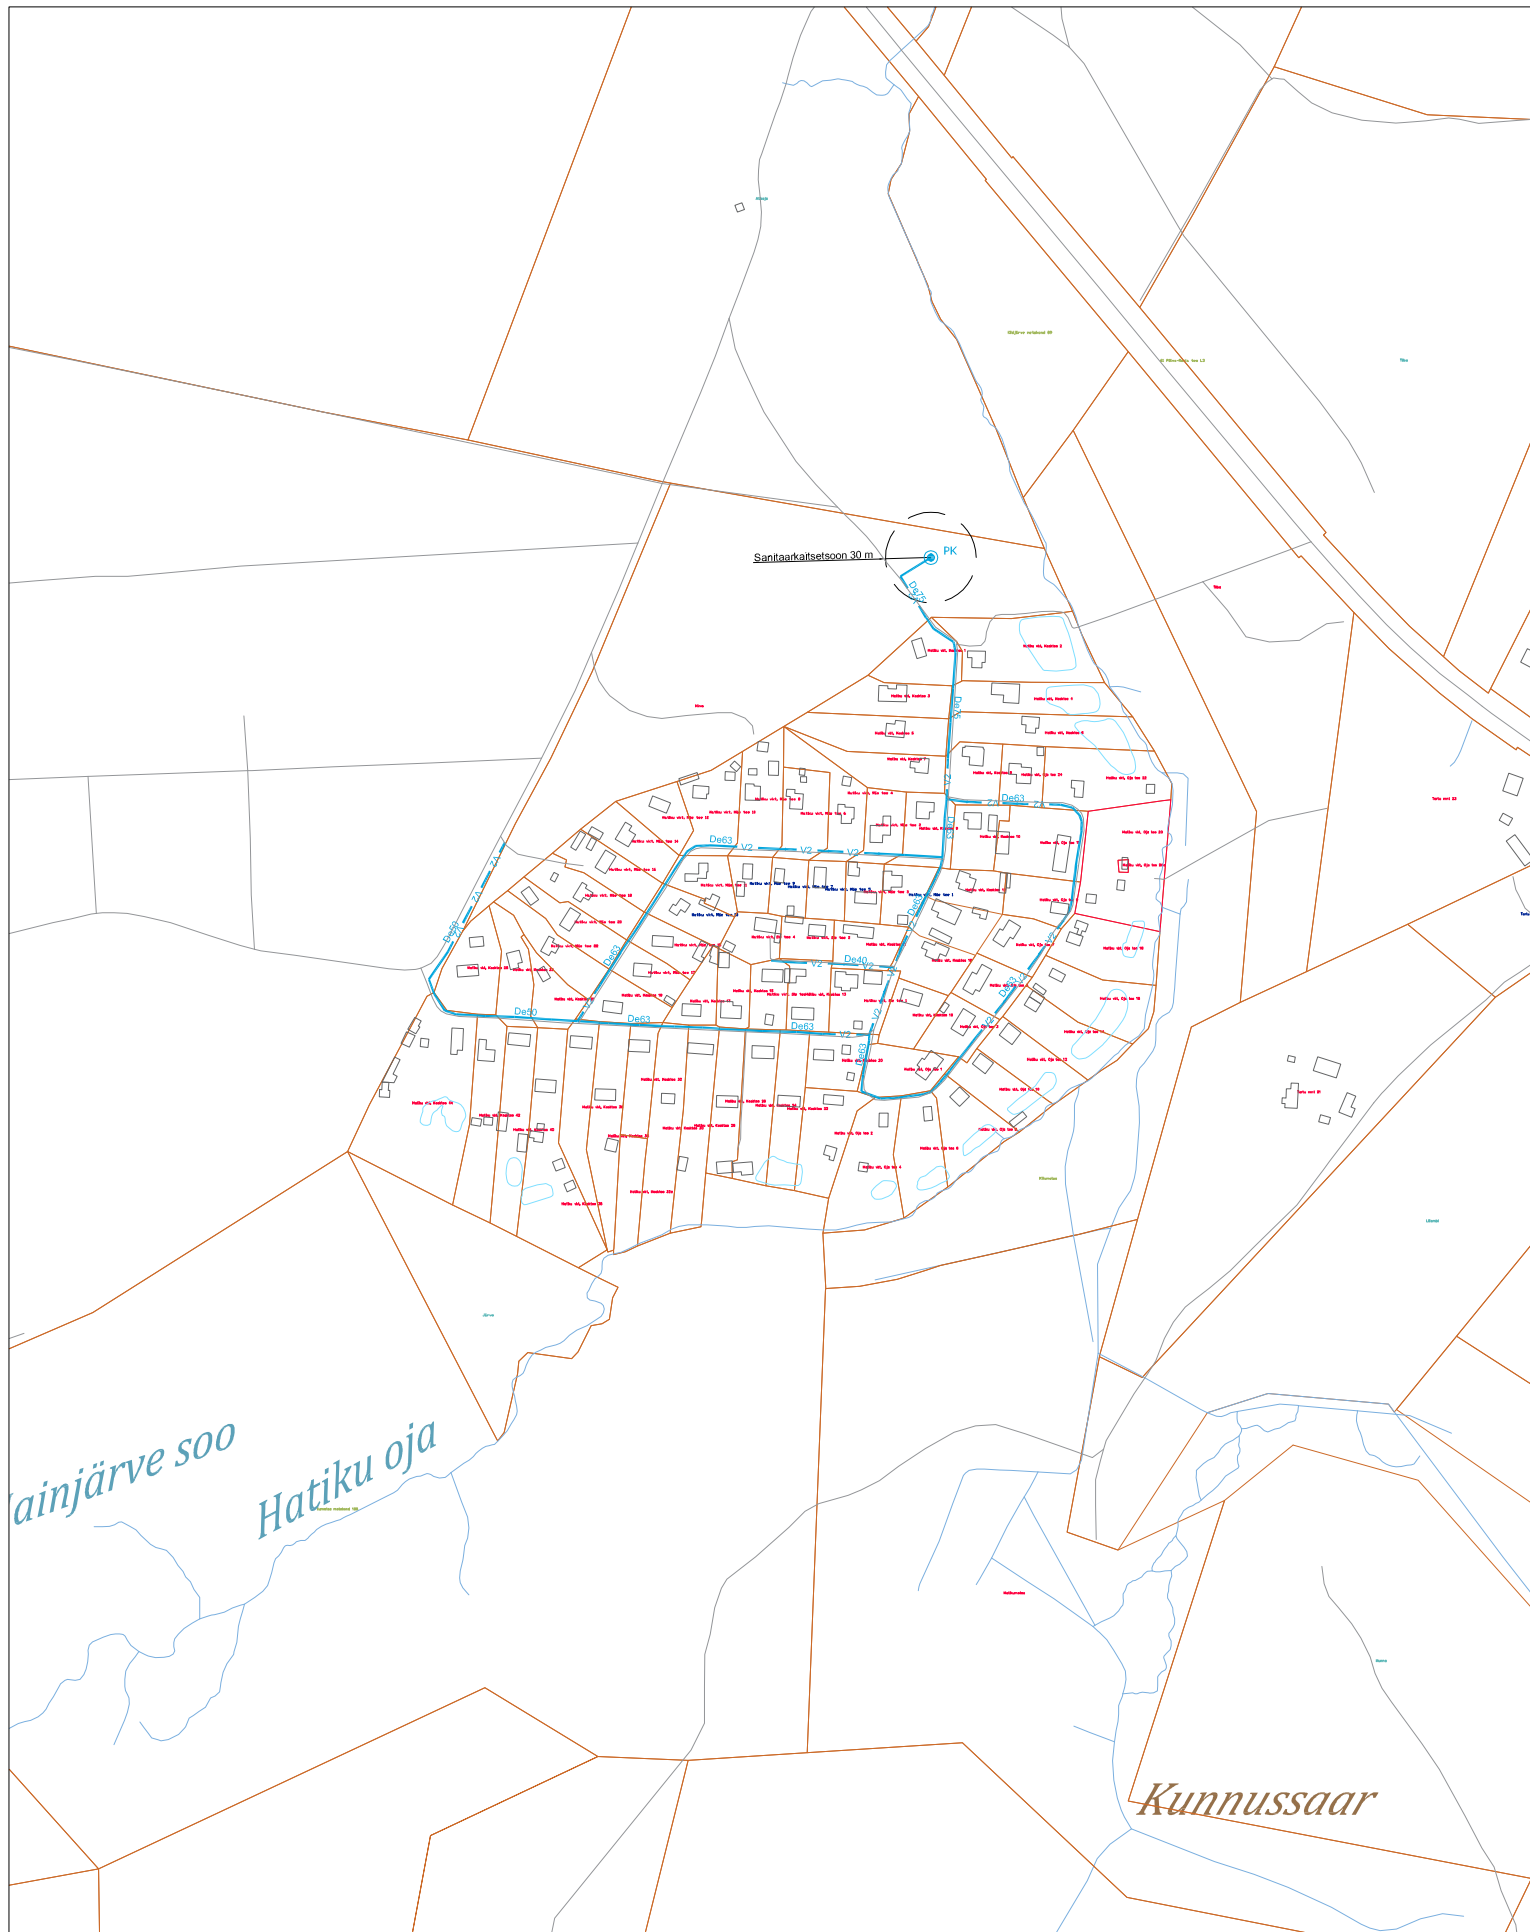

Leppemärgid

- V2 — Rajatav veetoru
- - - - - Sanitaarkaitseala/kuja
- Katastri piir
- PK Rajatav puurkaev



KESKKONNALAHENDUSED

Keskkonnalahendused OÜ
www.keskkonnalahendused.ee
info@keskkonnalahendused.ee
TEL: 5109135
Laki tn 14a, Tallinn 10621

Projektijuht: Indrek Tamberg

Koostaja: Epp Uus

Tellija: AS Põlva Vesi

Töö nimetus: Põlva valla ühisveevärgi ja -kanalisatsiooni arendamise kava aastateks 2019-2030

Objekt: Põlva maakond, Põlva vald, Mammaste küla, Hatiku piirkond

Leht: Hatiku piirkonna veevarustuse asendiplaan

Töö nr: 29-18

Stadium:

Kuupäev:
21.12.2018

Möötkava:
1:5000

Joonise nr: 12