


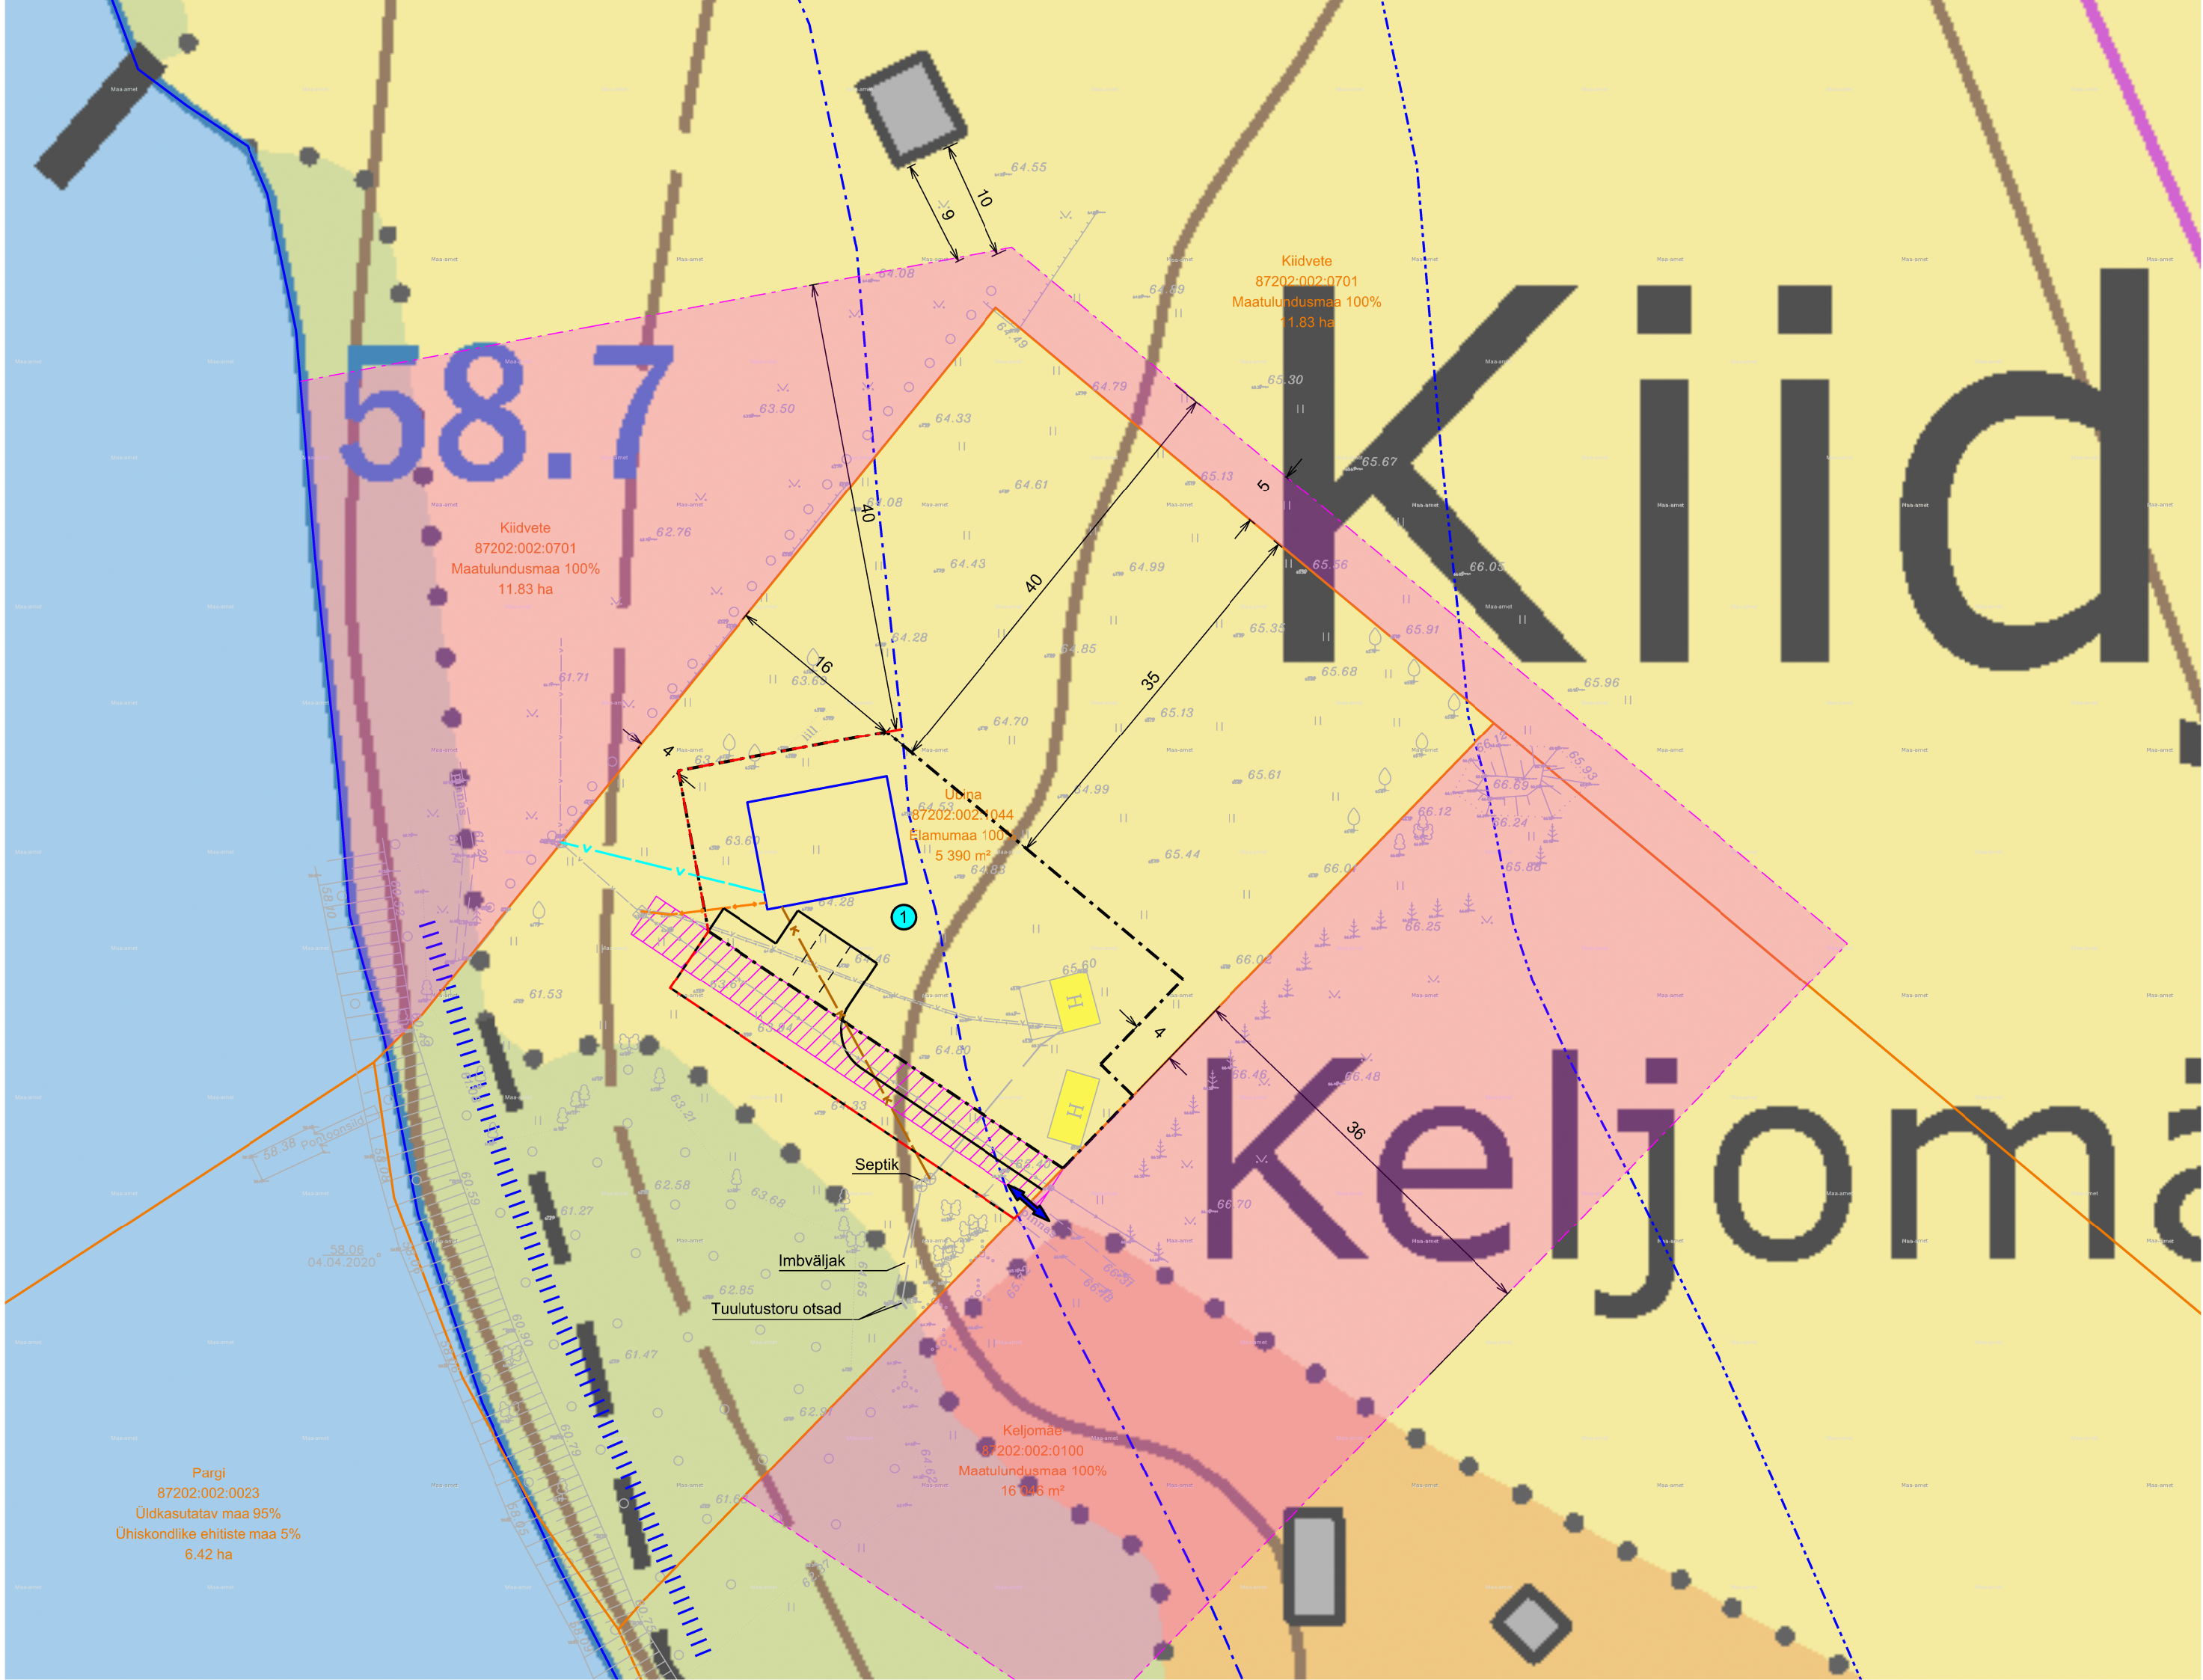

58.7

Kiidvete
87202:002:0701
Maatulundusmaa 100%
11.83 ha

Kiidvete
87202:002:0701
Maatulundusmaa 100%
11.83 ha

Udina
87202:002:044
Elamumaa 100%
5 390 m²

Keljomäe
87202:002:0100
Maatulundusmaa 100%
16 045 m²

Pargi
87202:002:0023
Üldkasutatav maa 95%
Ühiskondlike ehitiste maa 5%
6.42 ha

Septik

Imbväljak

Tuulutustoru otsad