

PÕLVA, JAAMA 71A DETAILPLANEERING OLEMASOLEVA OLUKORRA JOONIS M1:500


EKSPLIKATSIOON:

1. Ol. olev kauplusehoone
2. Teisaldatav hoone
3. Lammutatav hoone

TINGMÄRGID:

	ORJ. PLANEERITAVA MAA-ALA PIIR
	OLEMASOLEVAD KINNISTU PIIRID
	OLEMASOLEV TEE
	OLEMASOLEV KERGLIKLUSTEE
	OLEMASOLEV TEEKATSEVÕOND
	OLEMASOLEV EL. MAKKAKABEL
	KATSEVÕONDIDGA 1M
	OLEMASOLEV VEETRASS
	KATSEVÕONDIDGA 2M
	OLEMASOLEV KANAALISATSIOONI TRASS
	KATSEVÕONDIDGA 2M
	OLEMASOLEV GAASITRASS
	KATSEVÕONDIDGA 1M
	OLEMASOLEV SIDETRASS
	KATSEVÕONDIDGA 1M
	OLEMASOLEVAD VEE JA KAN. JA GAASIHENDUSE KAEVUD
	OLEMASOLEV ELEKTRIHENDUSE LITUMIS- JA ARVESTIKLIP

MÄRKUS: Teekatsevõnd Jaama tänaval 10m
Raudtee tänaval 10m

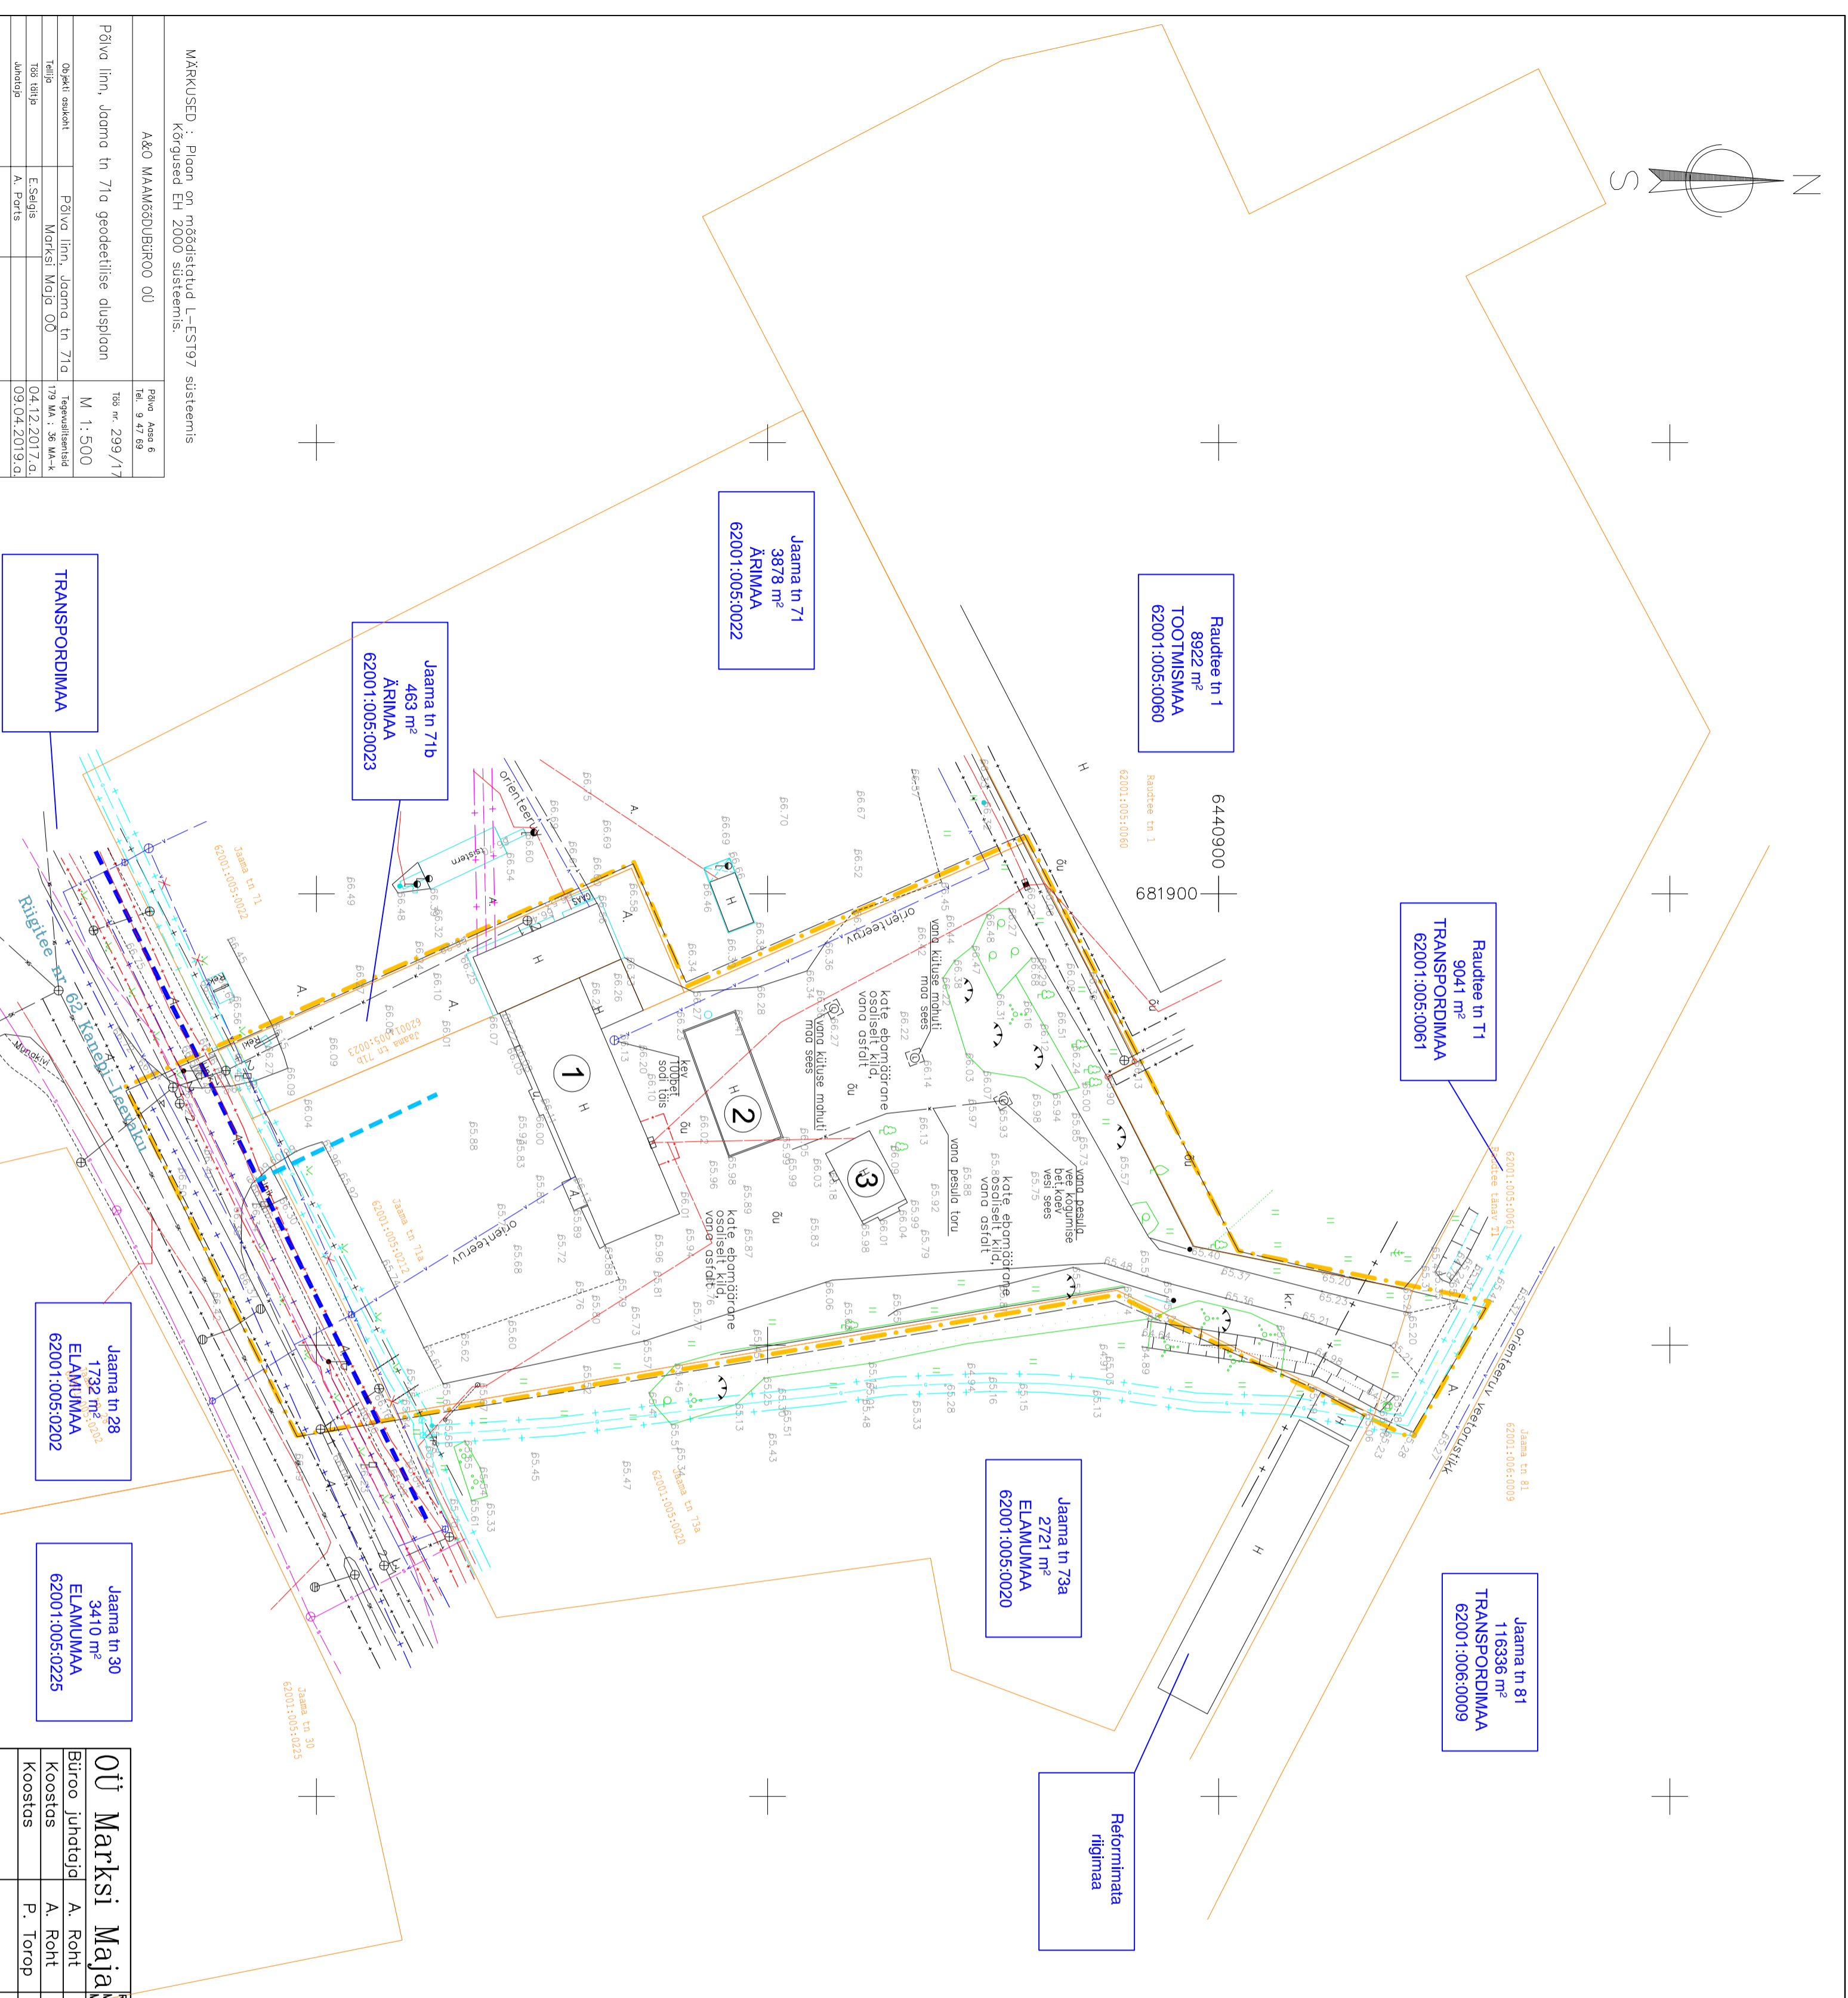

MARKUSED : Ploan on mõeldistatud L-EST197 süsteemis
Kõrgused EH 2000 süsteemis.

A&O MAAM66DUBUROO 00	Ploan Aasa 8 Tel. 9 47 89
Põlva linn, Jaama tn 71a geodeetilise alusploan	Töö nr. 299/17 M 1:500
Objekt osade	Reputatsioonid
Tellij	179 MA. JB MA-K
Töö tähtaeg	04.12.2017.a
ühinep	A. Parts
	09.04.2019.a

ÕÜ Marksi Maja		Kog nr 11704922
Büroo juhataja	A. Rohi	MTR EPR001698
Koostas	A. Rohi	MK E 450/209
Koostas	P. Torop	
Joonis:	Põlva linnas Jaama tn 71a detailplaneering	DP-3
Adress:	OLEMASOLEVA OLUKORRA JOONIS	DP0118
Tajaja:	Jaama 71a, Põlva linn, Põlva vald	M 1:500
Tajaja:	ÕÜ PERIKO TEHNIK	Staadium DP
		Juulil 2019