

# PÕLVA, JAAMA 71A DETAILPLANEERING TEHNOVÕRKUDE JOOINIS M1:500


## EKSPLIKATSIOON:

1. Ol. olev kauplusehoone
2. Teisaldatav hoone
3. Lammutatav hoone

## TINGMÄRGID:

	ORJ. PLANEERITAVA MAA-ALA PIIR
	OLEMASOLEVAD KINNISTU PIRID
	OLEMASOLEV TEE
	OLEMASOLEV KERGGLIKUSTEE
	PLANEERITUD JALAKÄÄLITE JUURDEPÄÄS
	OLELEV TEEKATSEVÕND
	OLEMASOLEV EL. MAAKAABEL
	KATSEVÕNDID
	OLEMASOLEV VEETRASS
	KATSEVÕNDIDGA 2M
	OLEMASOLEV KANALISATSIOONI TRASS
	KATSEVÕNDIDGA 2M
	OLEMASOLEV GAASTRASS
	KATSEVÕNDIDGA 1M
	OLEMASOLEV SIDETRASS
	KATSEVÕNDIDGA 1M
	OLEMASOLEVAD VEE JA KAN. JA GAASIÜHENDUSE KÄEVUD
	OLEMASOLEV ELEKTRIHENDUSE LITUMIS- JA ARVESTIKUP
	PLANEERITUD EL. MAAKAABEL KATSEVÕNDIDGA 1M
	PLANEERITUD KAN. TORUSTIK KATSEVÕNDIDGA 2M
	PLANEERITUD GAASI TRASSI SERVITUUDID
	PLANEERITUD EL. RAATISE SERVITUUDID
	PLANEERITUD TEE SERVITUUDID

MÄRKUS: Teekalisvõnd Jaama tänaval  
Raudtee tänaval  
10m

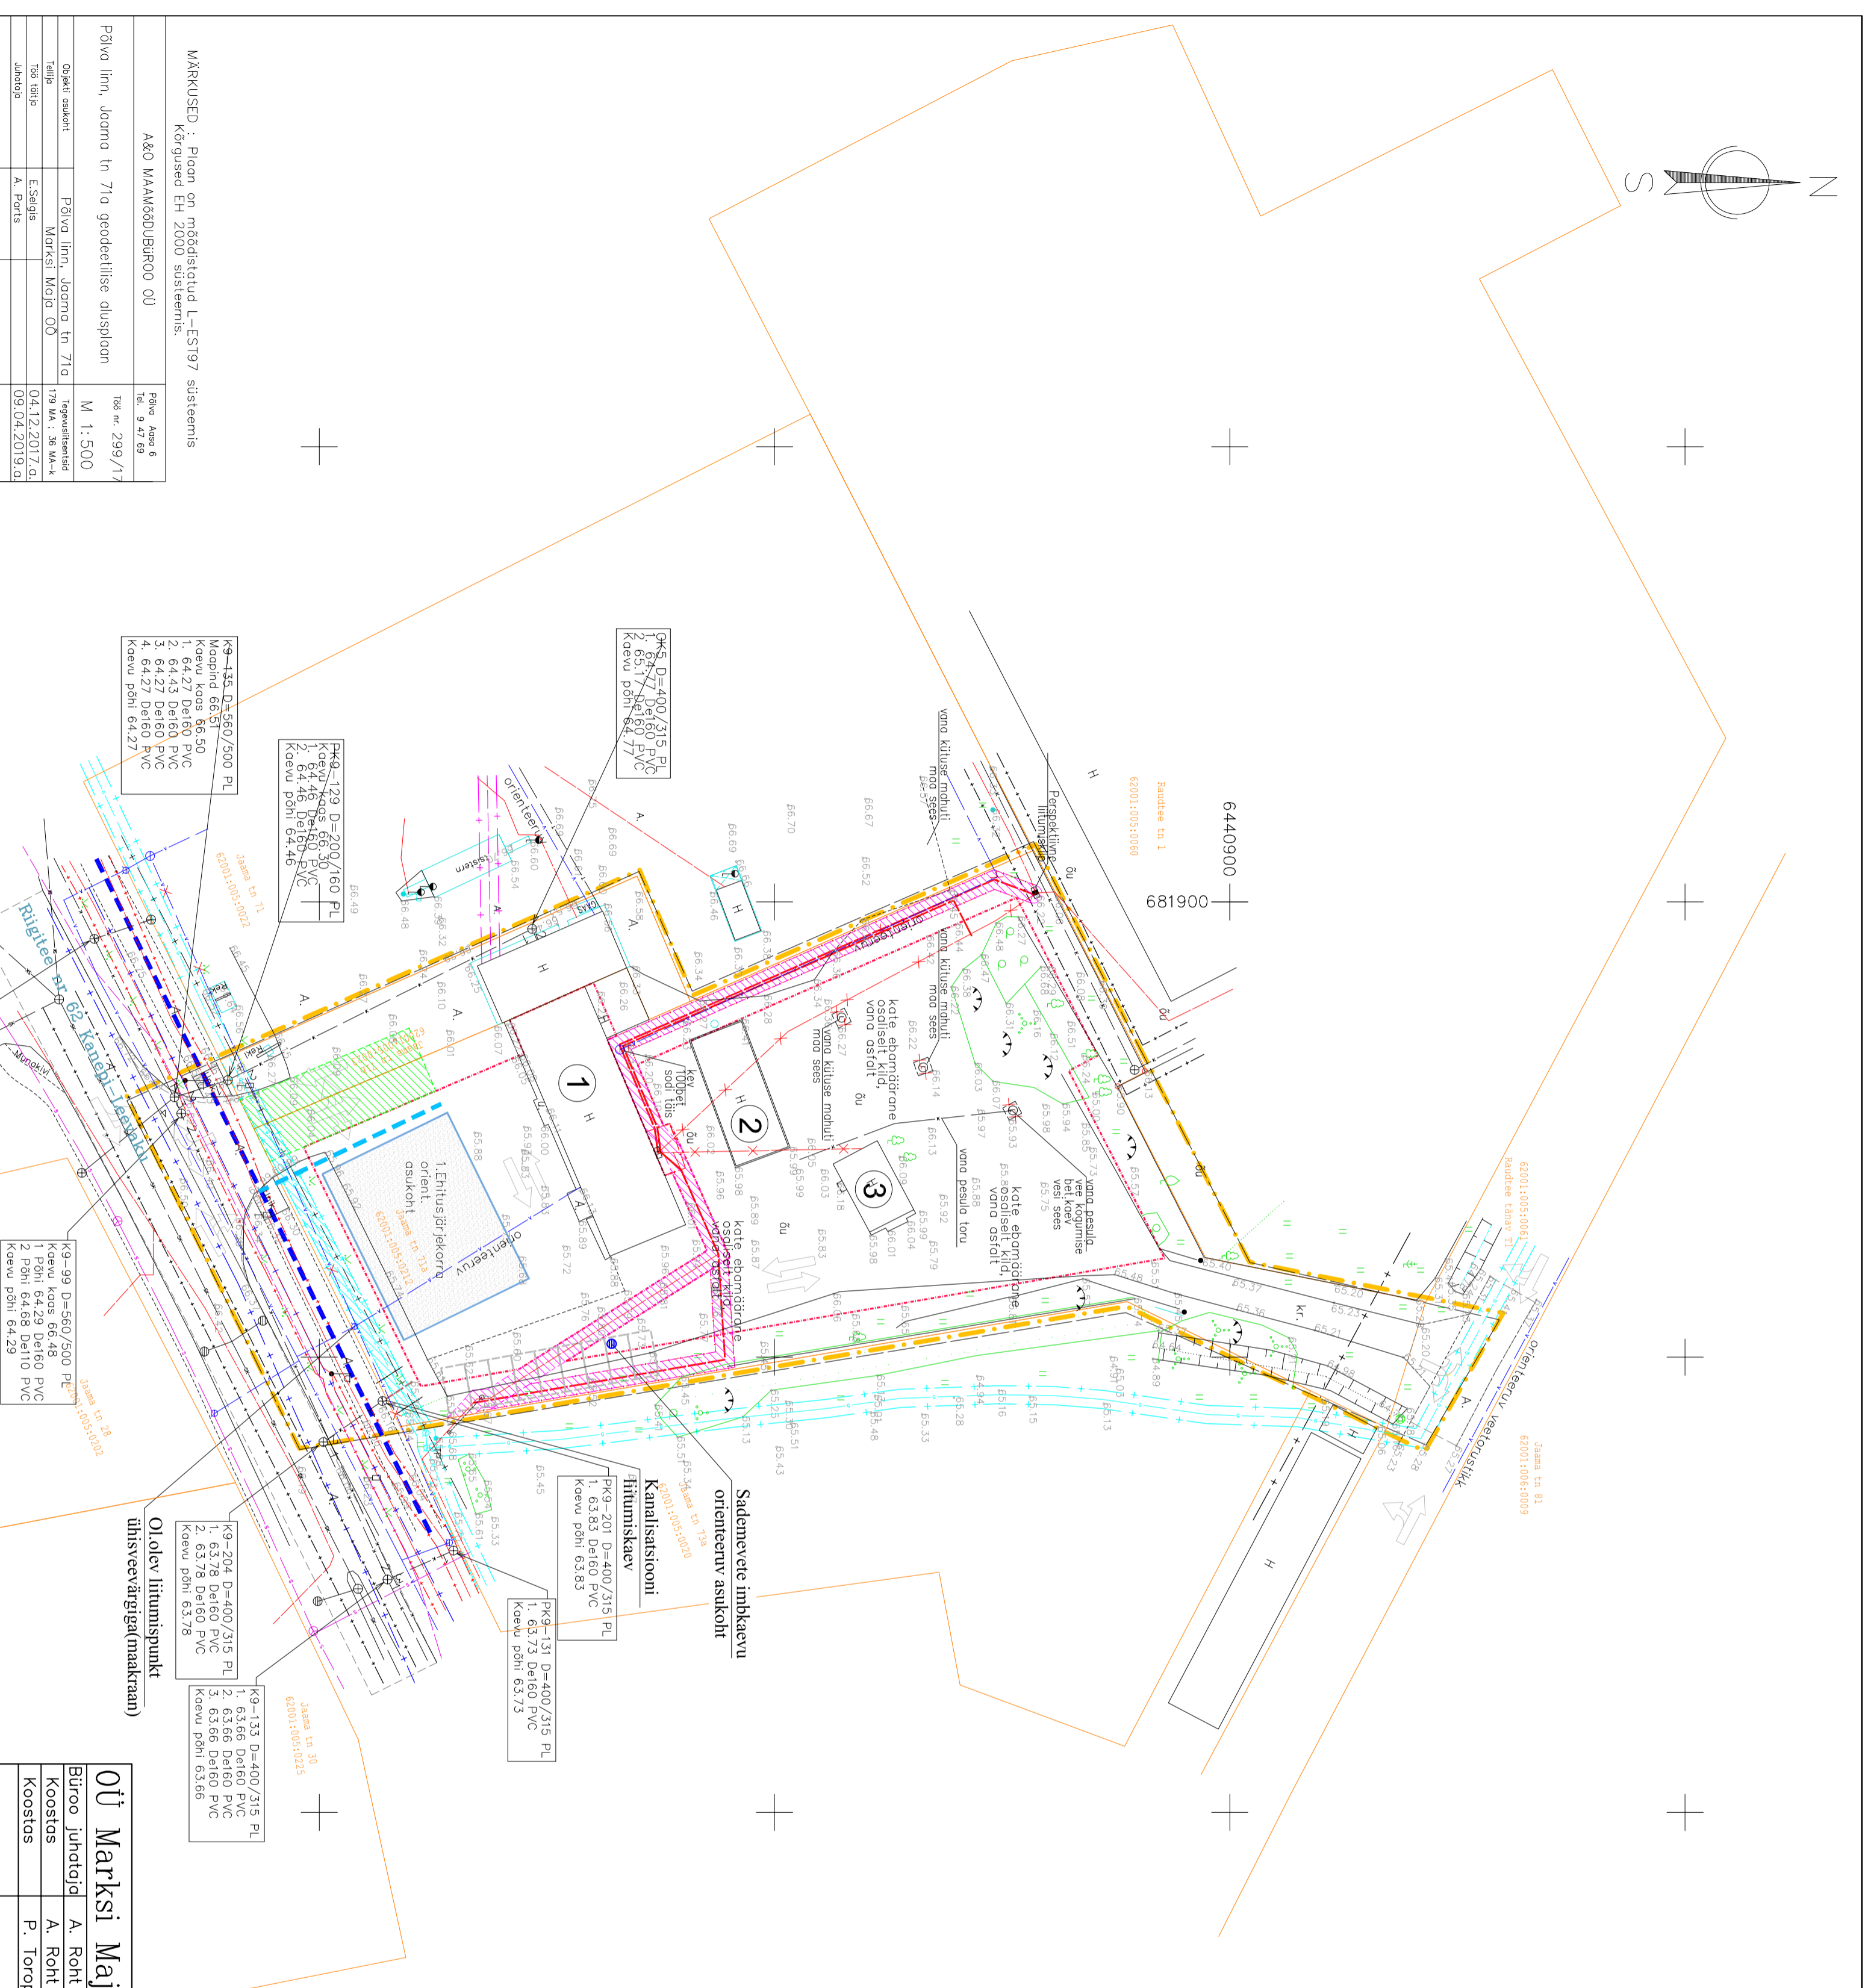

MÄRKUSED : Ploan on mõeldistatud L-EST197 süsteemis	
Kõrgused EH 2000 süsteemis.	
A&O MAAMÕDUBUROO OÜ	Ploan Aasa 8 Tel. 9 47 69
Põlva linn, Jaama tn 71a geodeetilise alusploan	Töö nr. 299/17 M 1:500
Objekt osade	Põlva linn, Jaama tn 71a Töö nr. 179 M. 1, 36 M. 4-4
Tellij	Reputatsioon Marksi Maja OÜ
Töö tähta	E. Selgis 04.12.2017.d
Alhhiop	A. Parts 09.04.2019.d

<b>ÕÜ Marksi Maja</b>		Reg nr 11704922	
Büroo juhataja		MIR EPRO01698	
Koostas	A. Rohi	MK E 450/209	
Koostas	P. Torop		
Jaoonis:		Põlva linnas Jaama tn 71a detailplaneering	
TEHNOVÕRKUDE JOONIS		DP-5	
Address:		DP0118	
Jaama 71a, Põlva linn, Põlva vald		M 1:500	
Tellij:		Stadium DP	
ÕÜ PERIKO TEHNIK		Juulil 2019	