


riigikaitse ehitise piiranguvöönd 300m

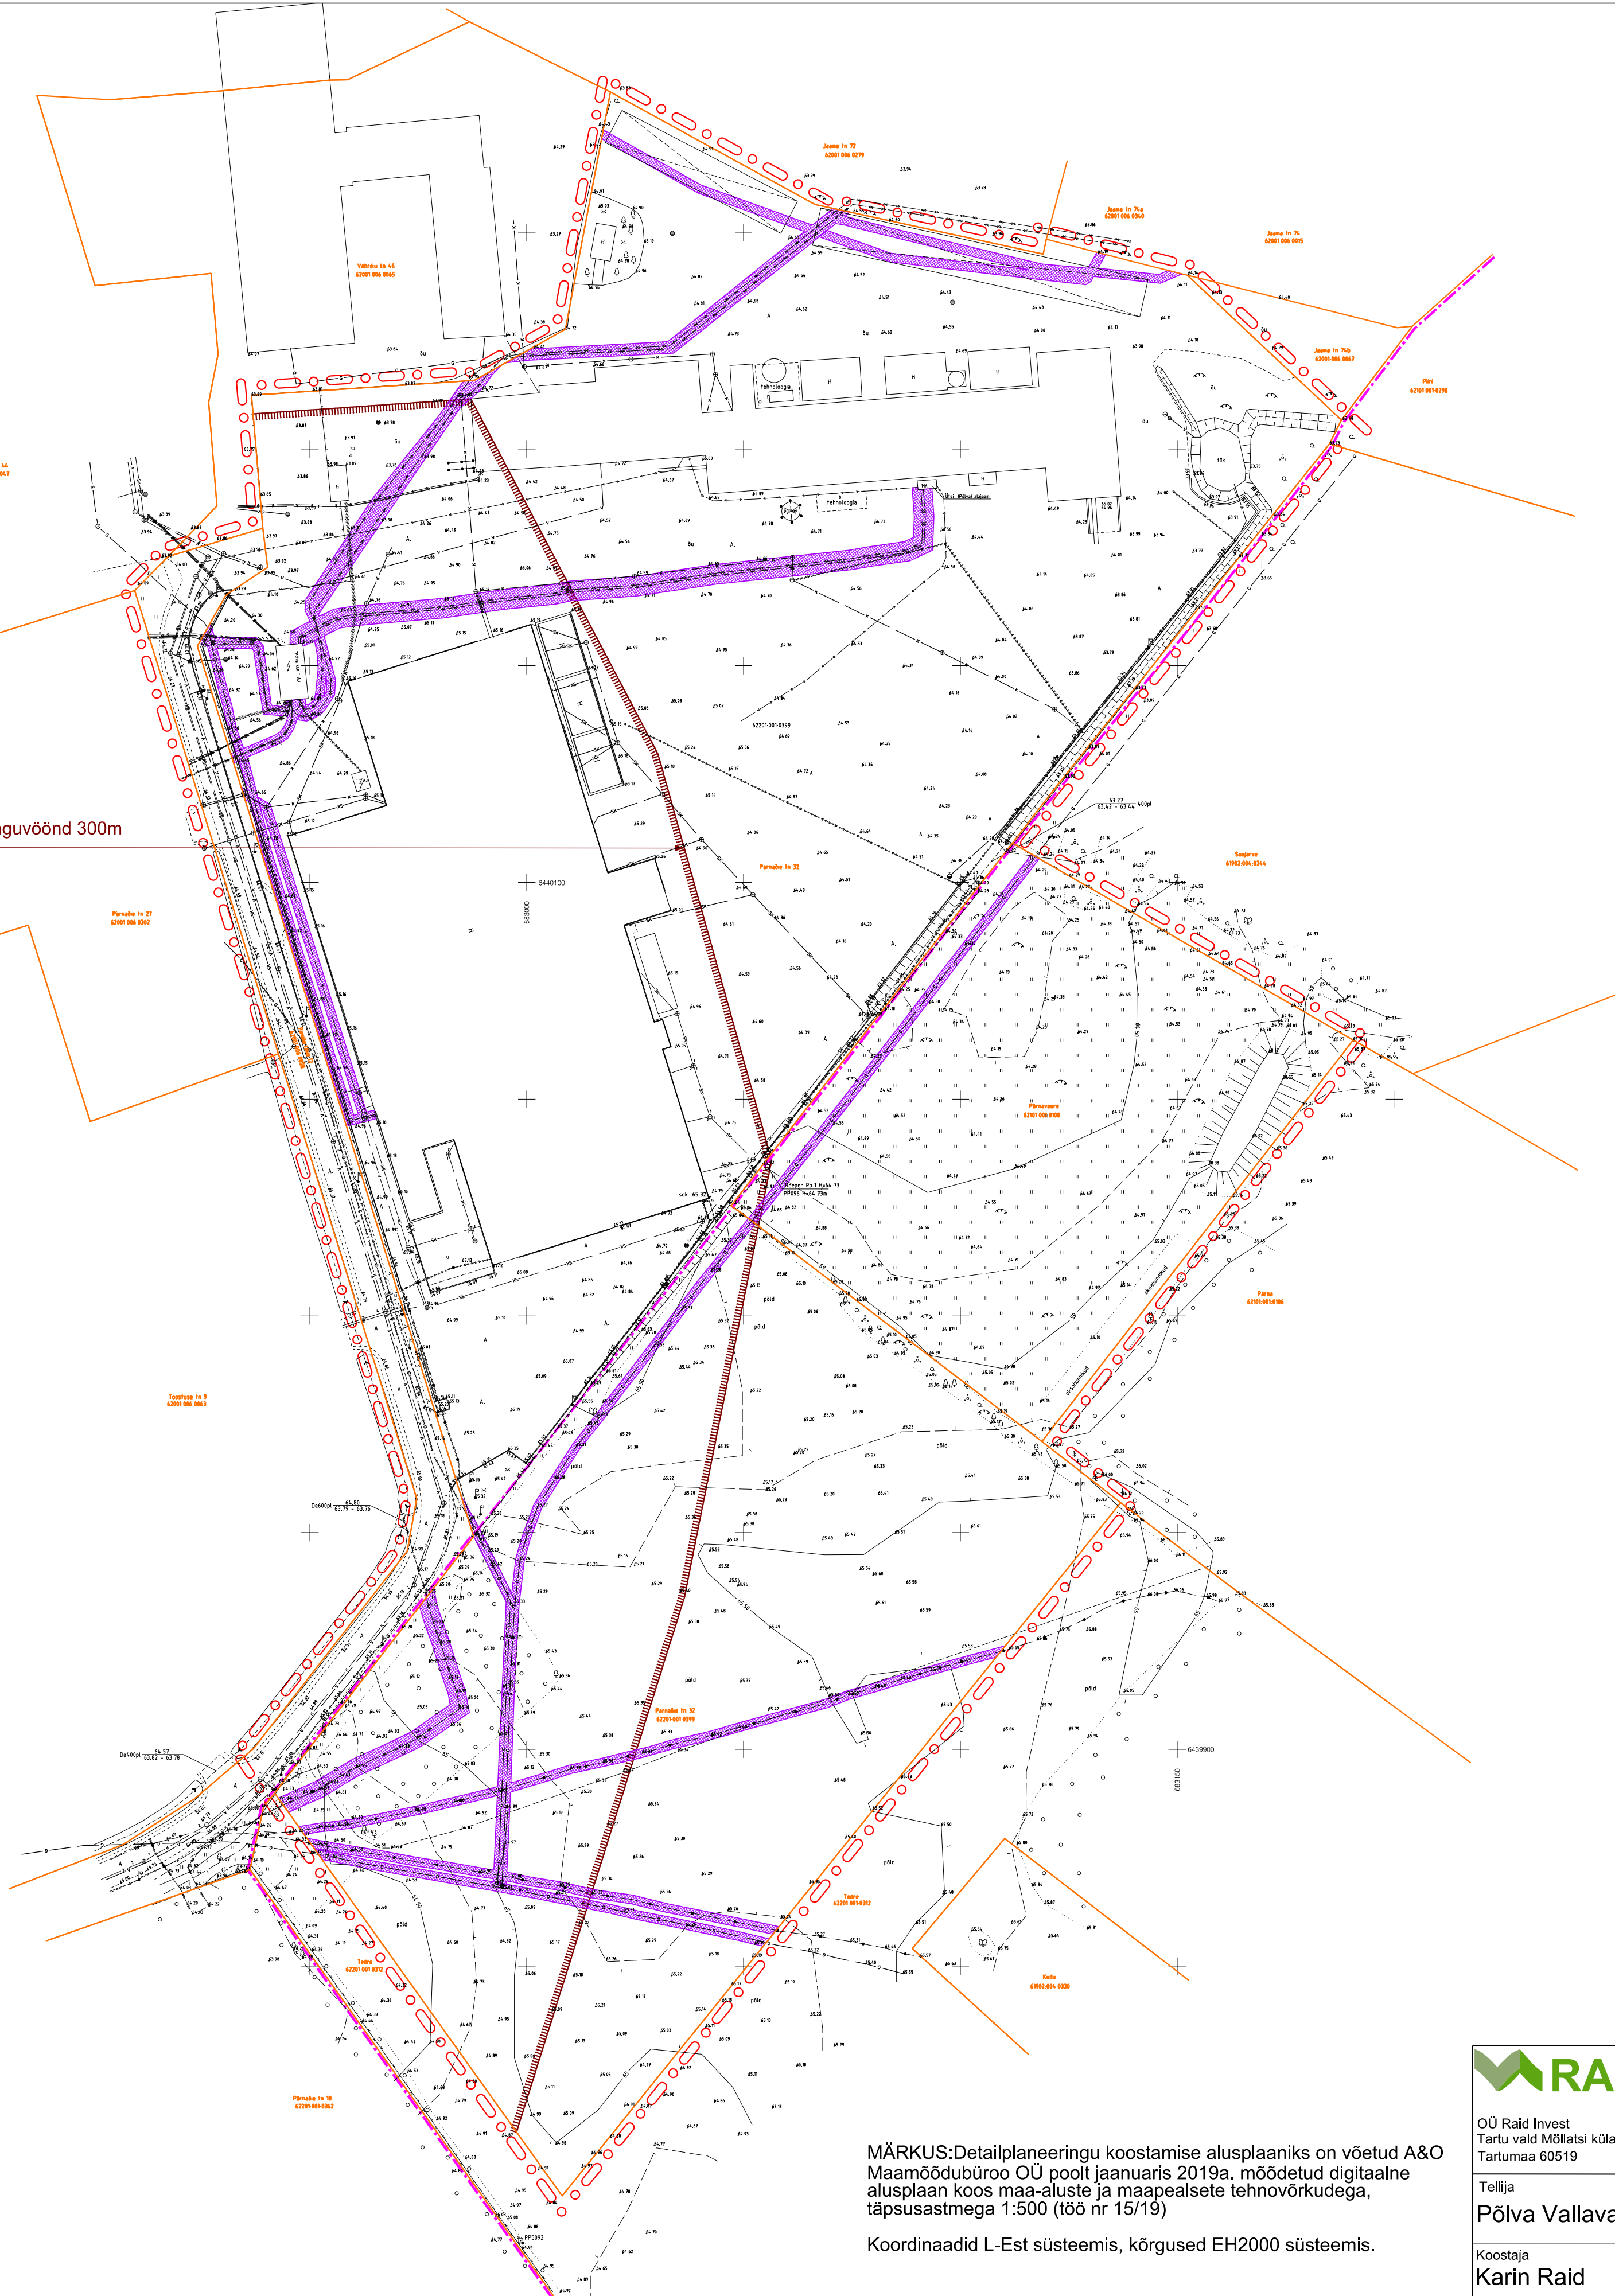

LEPPEMÄRGID

- planeeringuala piir
- asustusüksuse piir
- olemasolev krundi piir
- geomärgi kaitsevöönd
- ol.olevate tehnovõrkude kaitsevöönd
- riigikaitse ehitise piiranguvöönd
- ol.olev veetorustik
- ol.olev kanalisatsioonitorustik
- ol.olev madalpingekaabel
- ol.olev kõrgepingekaabel
- ol.olev gaasitorustik
- ol.olev sidekaabel
- ol.olev sademeveekanaliseatsioon
- ol.olev hoone
- ol.olev puu/põõsas
- ol.olev hüdrant

MÄRKUS: Detailplaneeringu koostamise alusplaaniks on võetud A&O Maamöödubüroo OÜ poolt jaanuaris 2019a. mõdetud digitaalne alusplaan koos maa-aluste ja maapealsete tehnovõrkudega, täpsusastmega 1:500 (töö nr 15/19)

Koordinaadid L-Est süsteemis, kõrgused EH2000 süsteemis.

RAID INVEST
 OÜ Raid Invest
 Tartu vald Möllatsi küla Käärndi
 Tartumaa 60519

Tel: +372 5109000
 E-post: karin@raidinvest.ee
 www.raidinvest.ee

Tellijä
Põlva Vallavalitsus

Koopäev
22.01.2019

Koostaja
Karin Raid

Allkiri

Töö nimetus		Põlva linnas asuva Pärnaõie tn 32 katastriüksuse, Soesaare külas asuva Pärnaveere katastriüksuse ja osaliselt Tedre katastriüksuse ning lähialade detailplaneering		
Joonise nimetus		OLEMASOLEV OLUKORD		
Töö nr	Möötkava	Joonise number		
72/18	1:1000	3		